

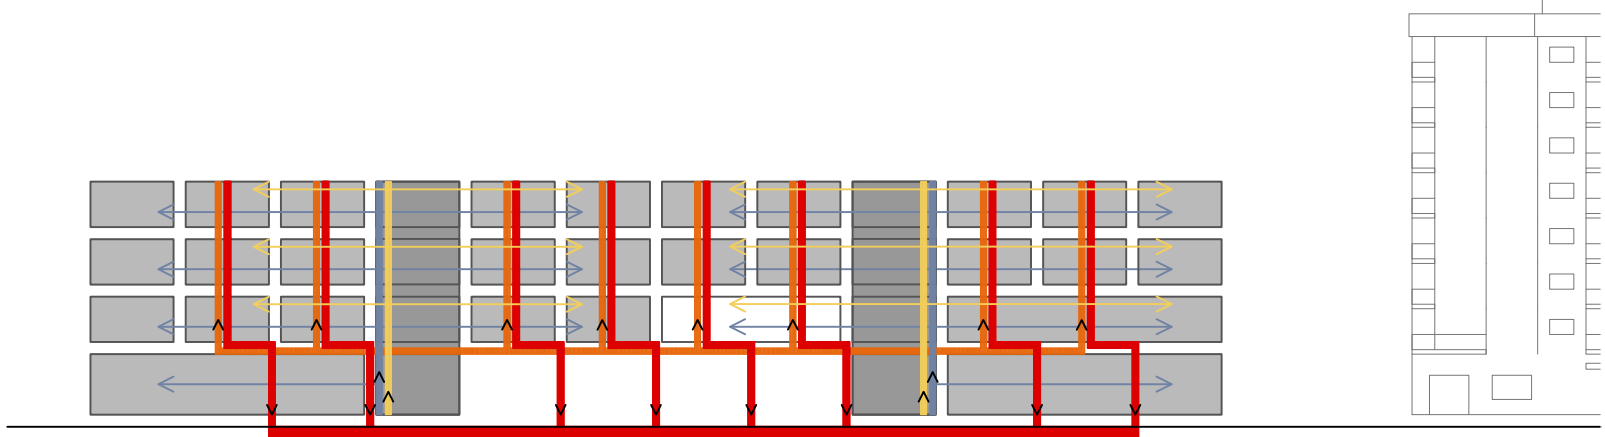
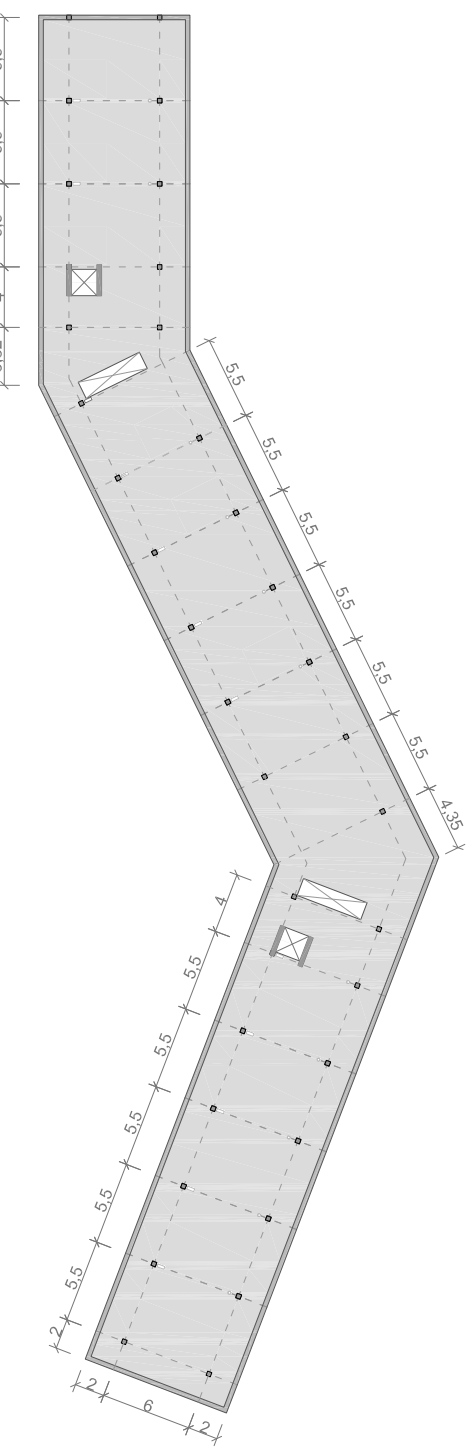


ESQUEMA BÁSICO BLOQUE JÓVENES 1:500

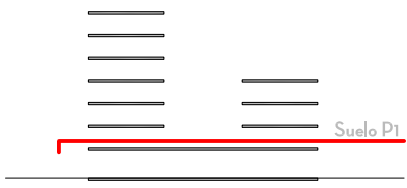


ESQUEMA BÁSICO BLOQUE MAYORES 1:500

ESTRUCTURA

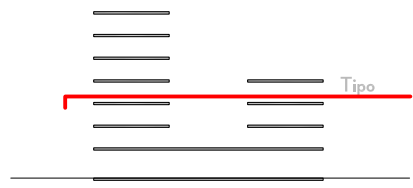

FORJADO TIPO SIMPLIFICADO 1:500

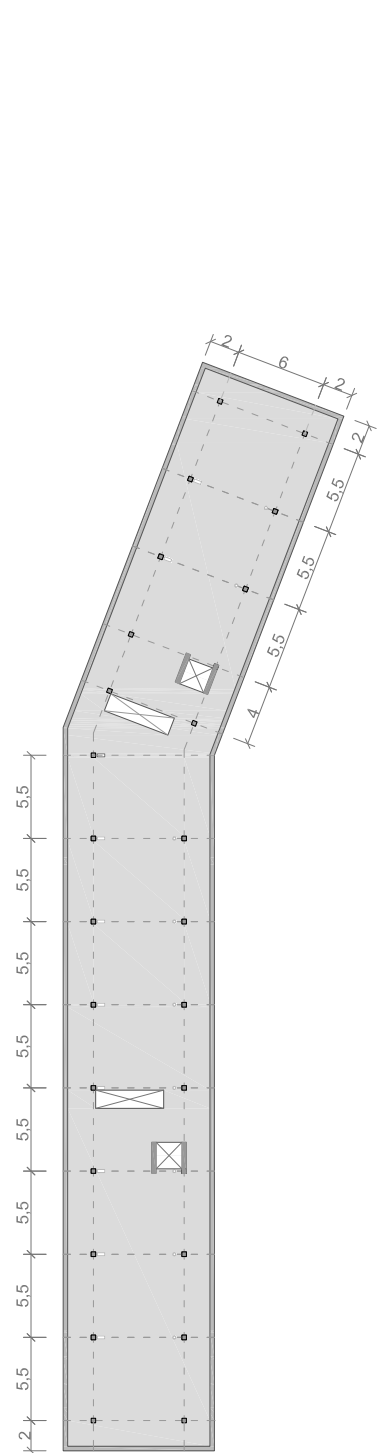

FORJADO PLANTA PRIMERA 1:500

- LOSA MACIZA
- ZUNCHO PERIMETRAL
- PILARES Y MUROS DE HA

