



planta 4



planta 3



planta 2



planta 1




planta 4



planta 3



planta 1, 2

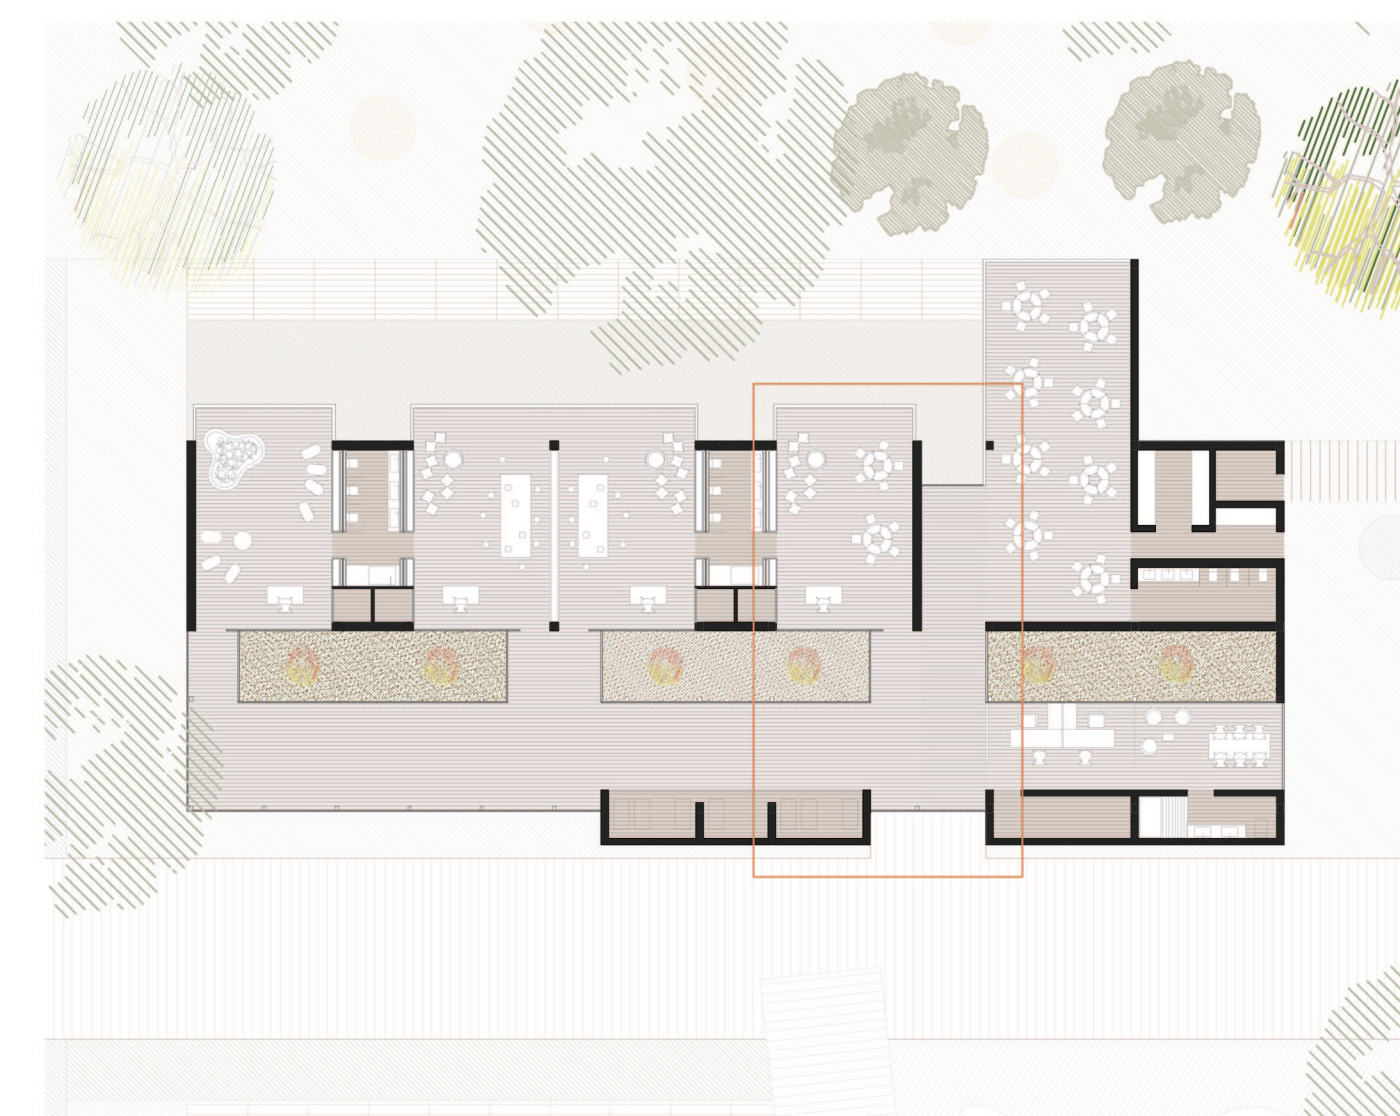

alzado este




alzado sur



alzado oeste
acceso puntual



alzado norte
acceso por corredor

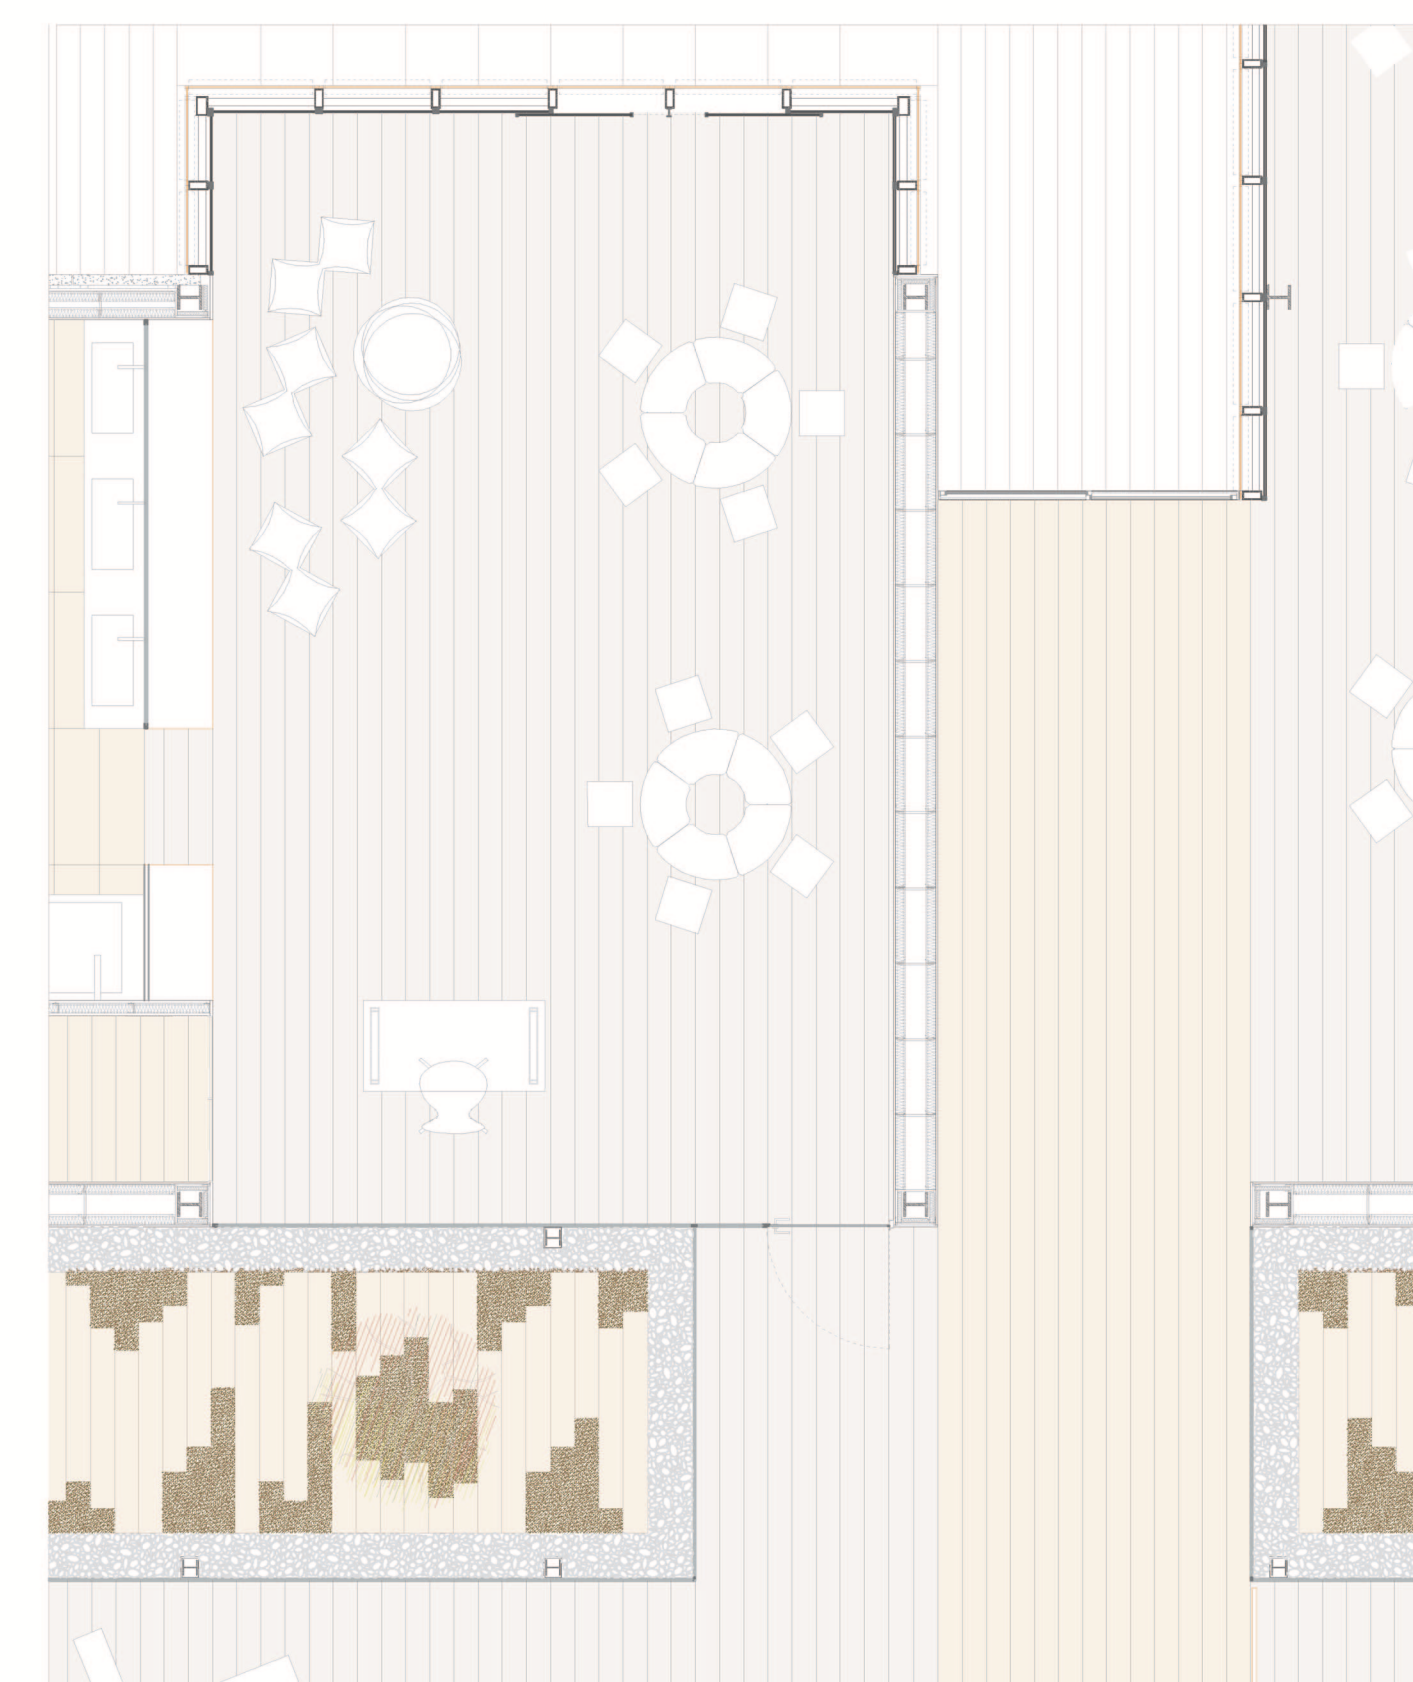

escuela infantil _detalle 1/50

1/250

