
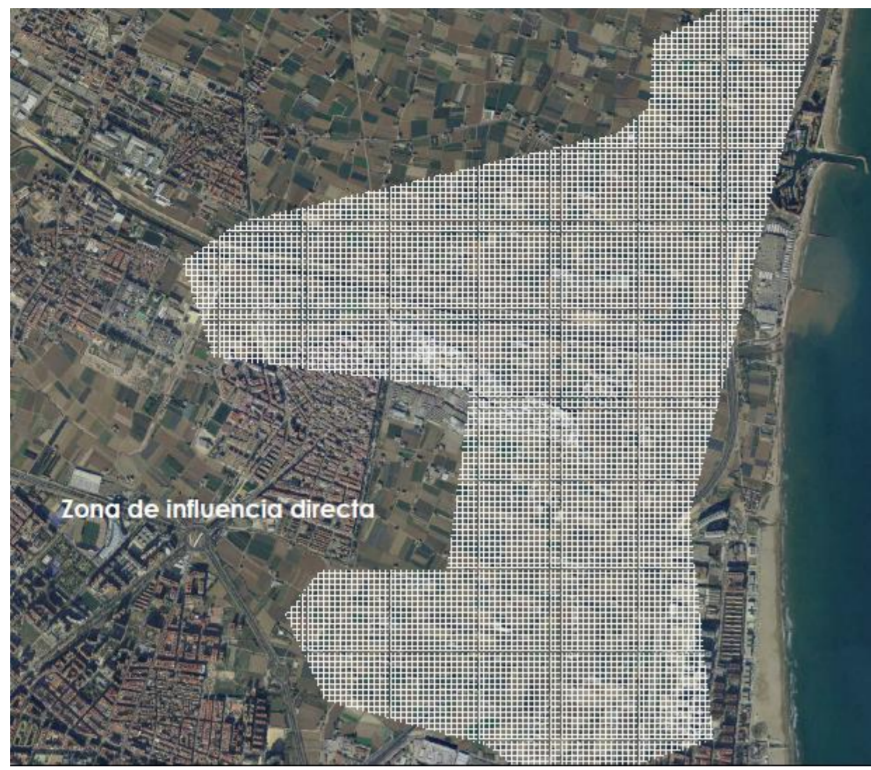


MOLINOS DE LA HUERTA ALBORAYA-ALMÀSSERA

METODOLOGÍA

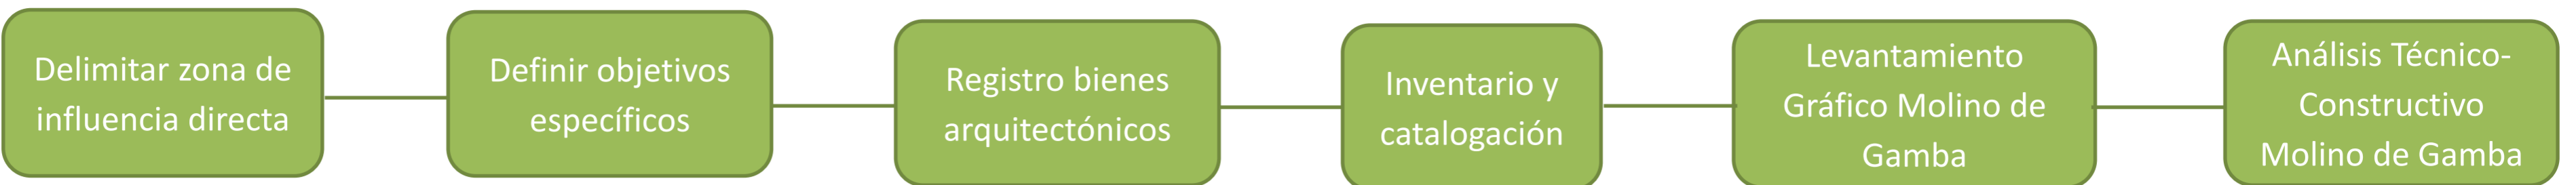

Àmbito de actuación

- Superficie → 6,5 km².
- Zona de Vera, territorio situado entre la autopista A7 y la línea de ferrocarril Valencia-Barcelona y parte de Alboraya.
- Huerta de Alboraya-Almàssera.



BIENES ARQUITECTÓNICOS
1. Molí de Gamba
2. Molí de Vera
3. Alquería del Magistre
4. Molí de Farinós
5. Molí de l'Ascensió
6. Casa Vera
7. Llungües de Miracle-Gaiato
8. Casa Camí Farinós

Objetivos del Proyecto

1. Estudio territorio Huerta Norte
2. Localización bienes arquitectónicos
3. Inventario-catálogo de bienes arquitectónicos
4. Análisis técnico-constructivo de uno de los molinos
5. Análisis de patologías de uno de los molinos




CATÁLOGO BIENES ARQUITECTÓNICOS


BIENES ARQUITECTÓNICOS	MOLÍ DE GAMBA	MOLÍ DE VERA	ALQUERÍA DEL MAGISTRE	MOLÍ DE FARINÓS	MOLÍ DE L'ASCENSIÓ	CASA VERA	LLENGÜES DE MIRACLE-GAIATO	CASA CAMÍ FARINÓS
Datación histórica	S.XVII	1580	S.XVI	S.XVIII	S. XVII	S.XIX	S.XIX	S.XIX
Acequia	Acequia del Palmar	Acequia de Vera		Acequia de Vera	Acequia de Riquera			
Esquema planta								

MOLÍ DE GAMBA


DISTRIBUCIÓN DE ESPACIOS

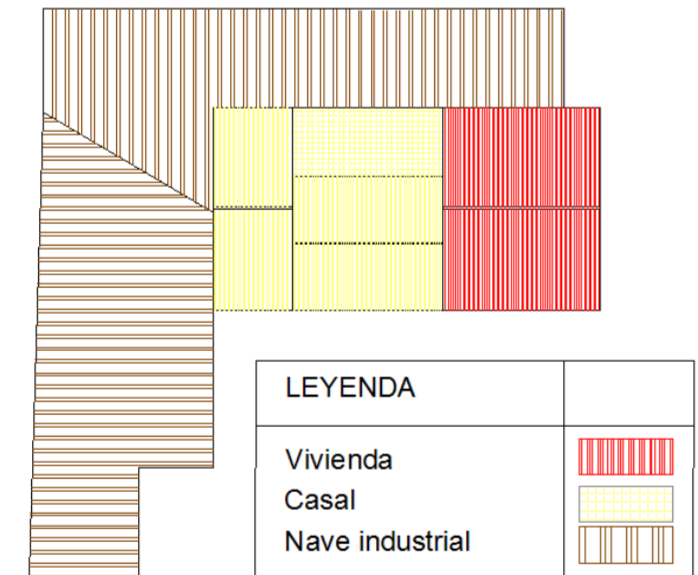


PLANTA CUBIERTA

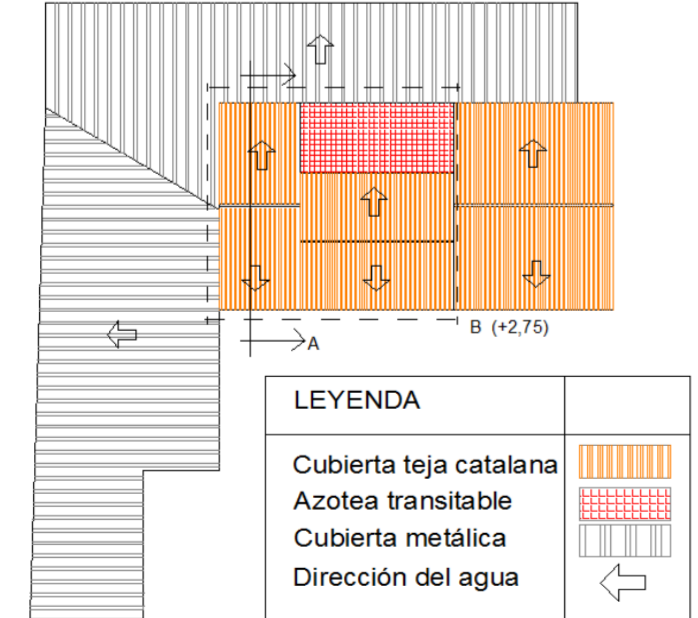


LEYENDA	
Cubierta teja catalana	
Piedra natural	
Carpintería	
Caravista	
Revestimiento cal	

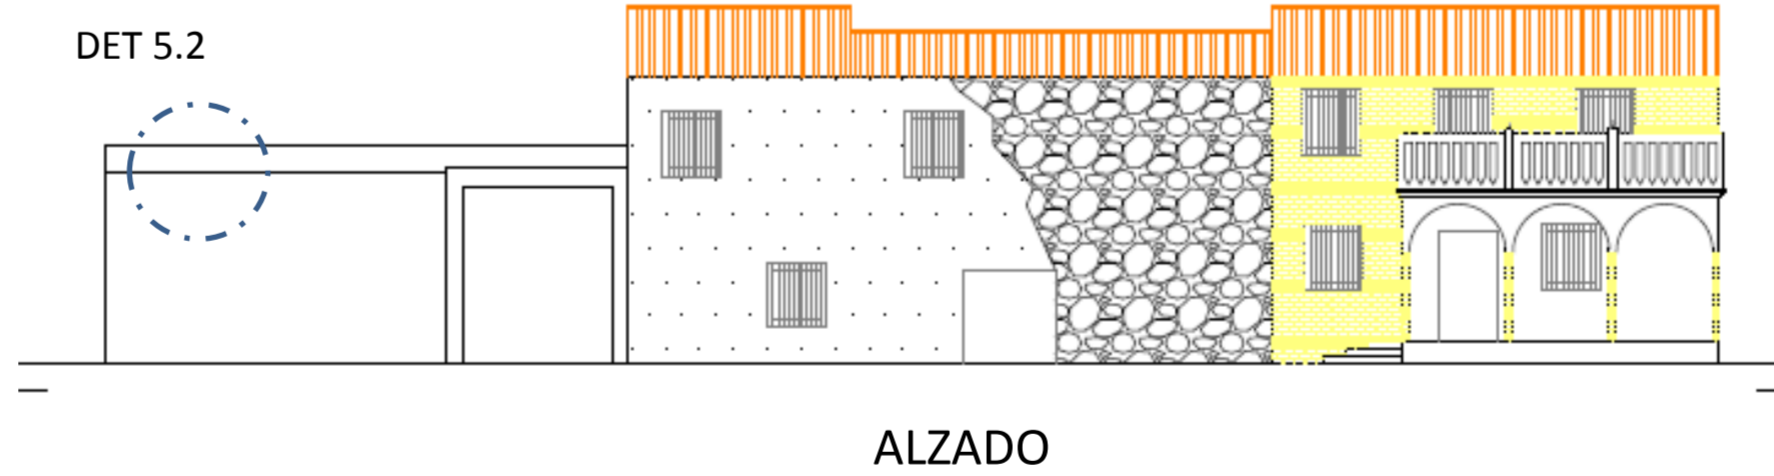

SECCIÓN A-A'

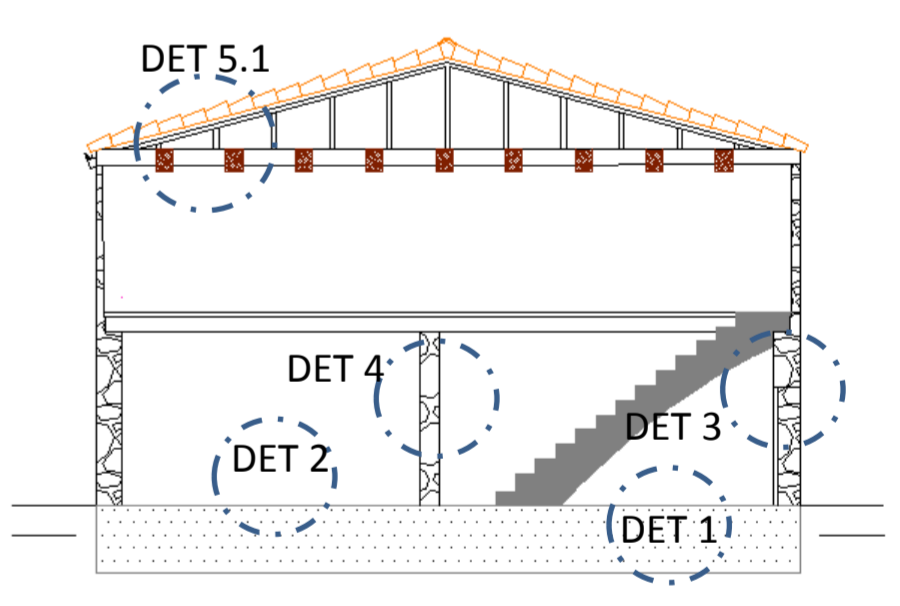


SECCIÓN B-B'

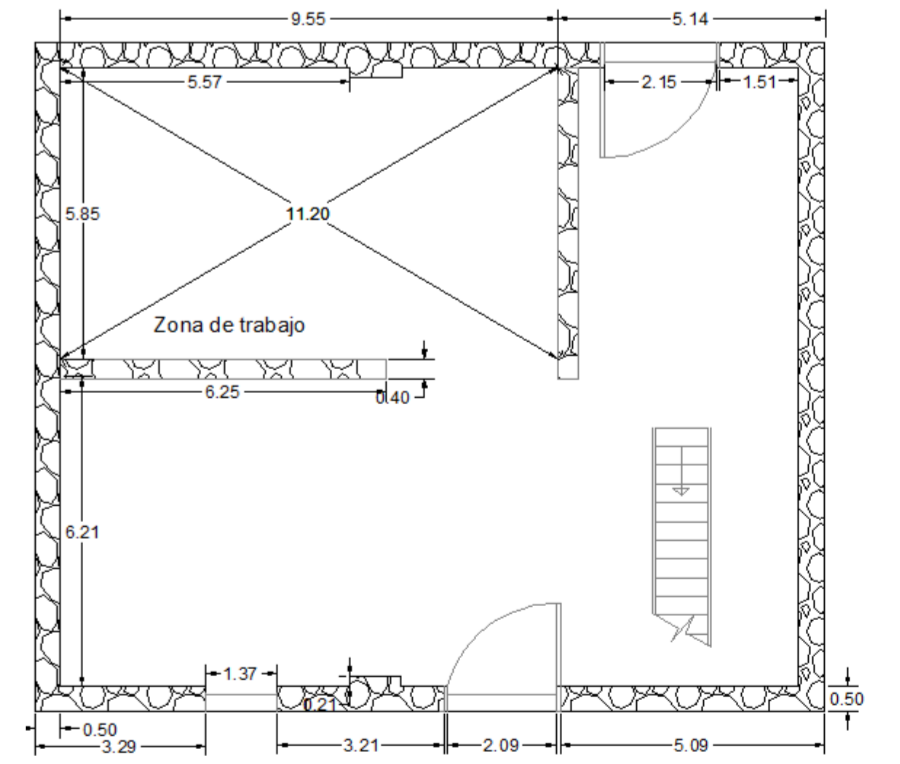


DETALLES CONSTRUCTIVOS


1) CIMENTACIÓN

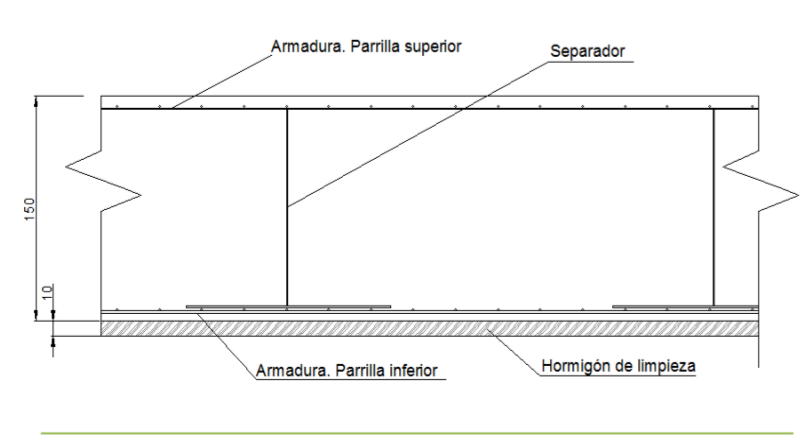


2) SOLADO

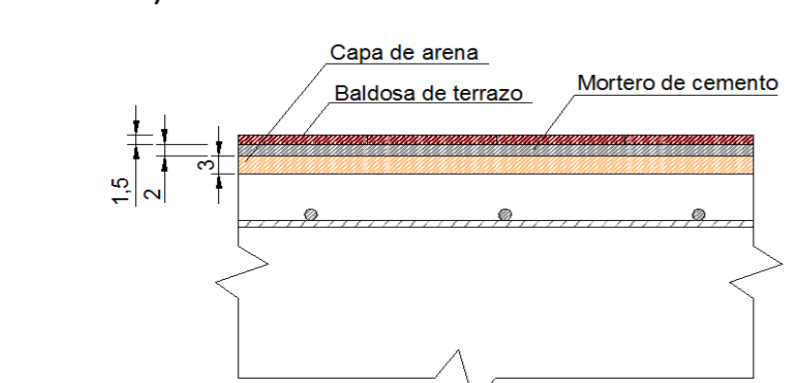


3) CERRAMIENTO EXTERIOR

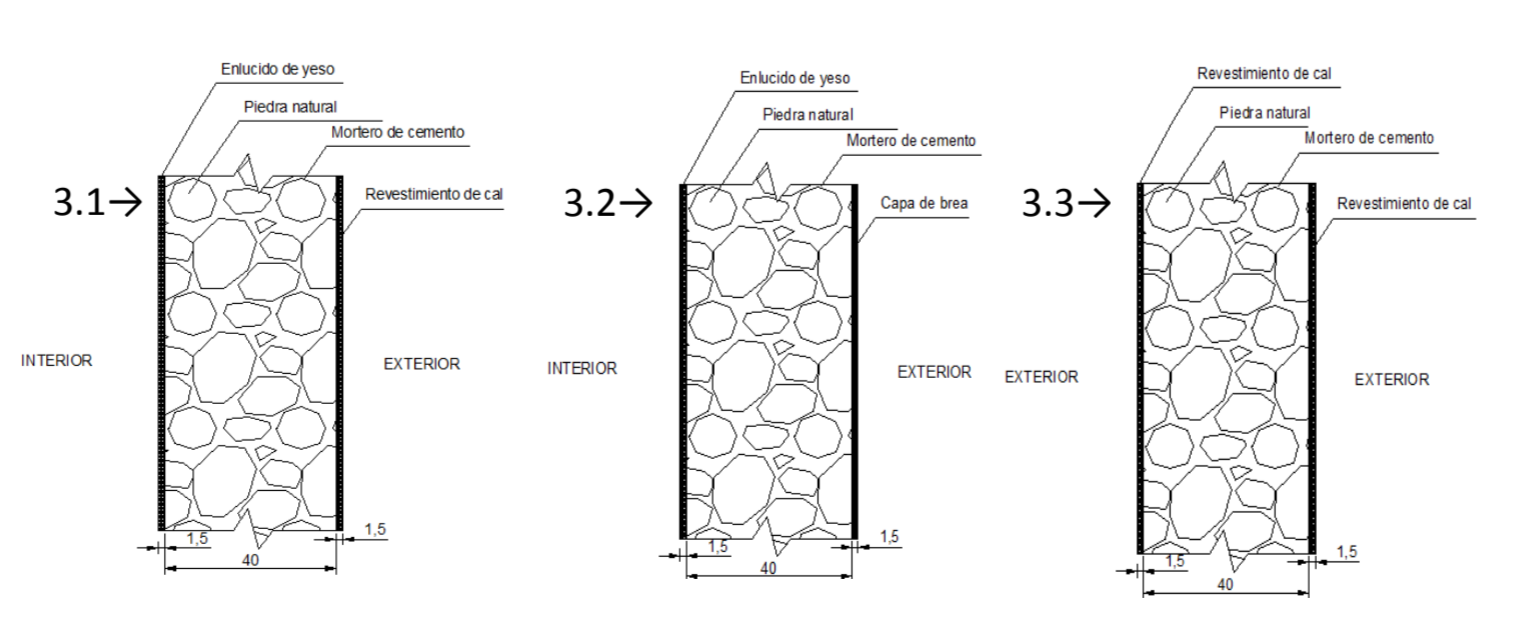

4) PARTICIONES INTERIORES

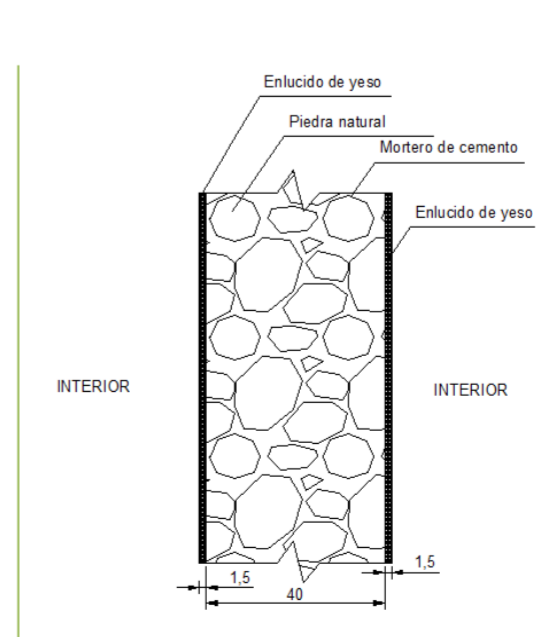

5) CUBIERTAS

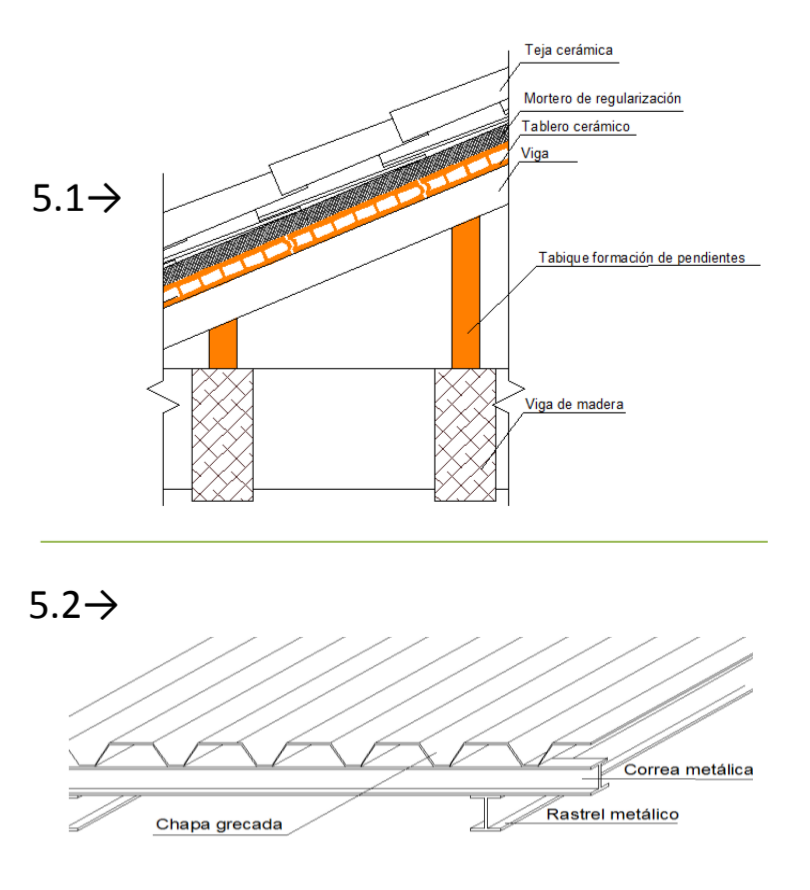

PATRIMONIO Y TERRITORIO

