

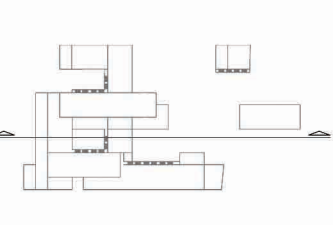


SECCIÓN AV. DE LOS NARANJOS E 1:200


SECCIÓN AV. DE LA MALVARROSA E 1:200

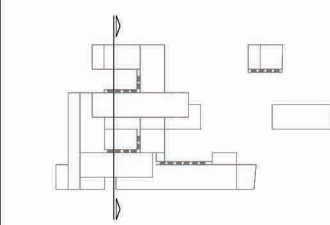

DETALLE 1 E 1:10

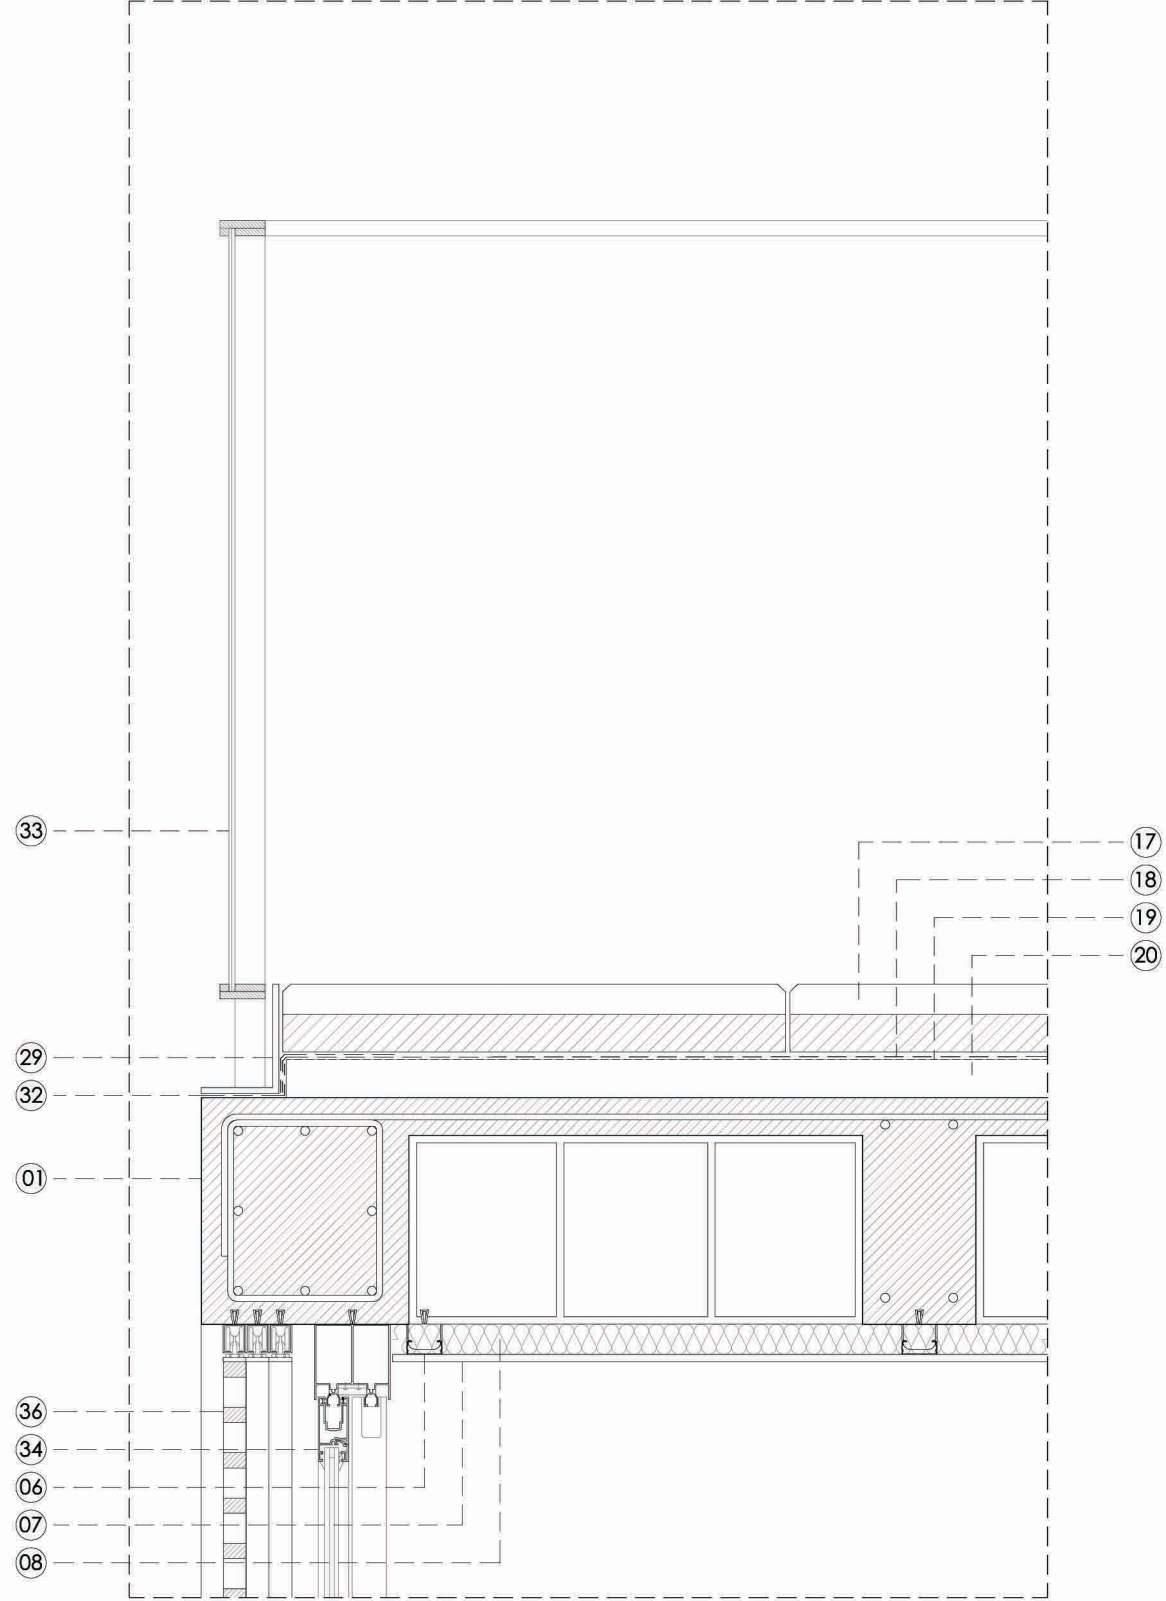

DETALLE 2 E 1:10

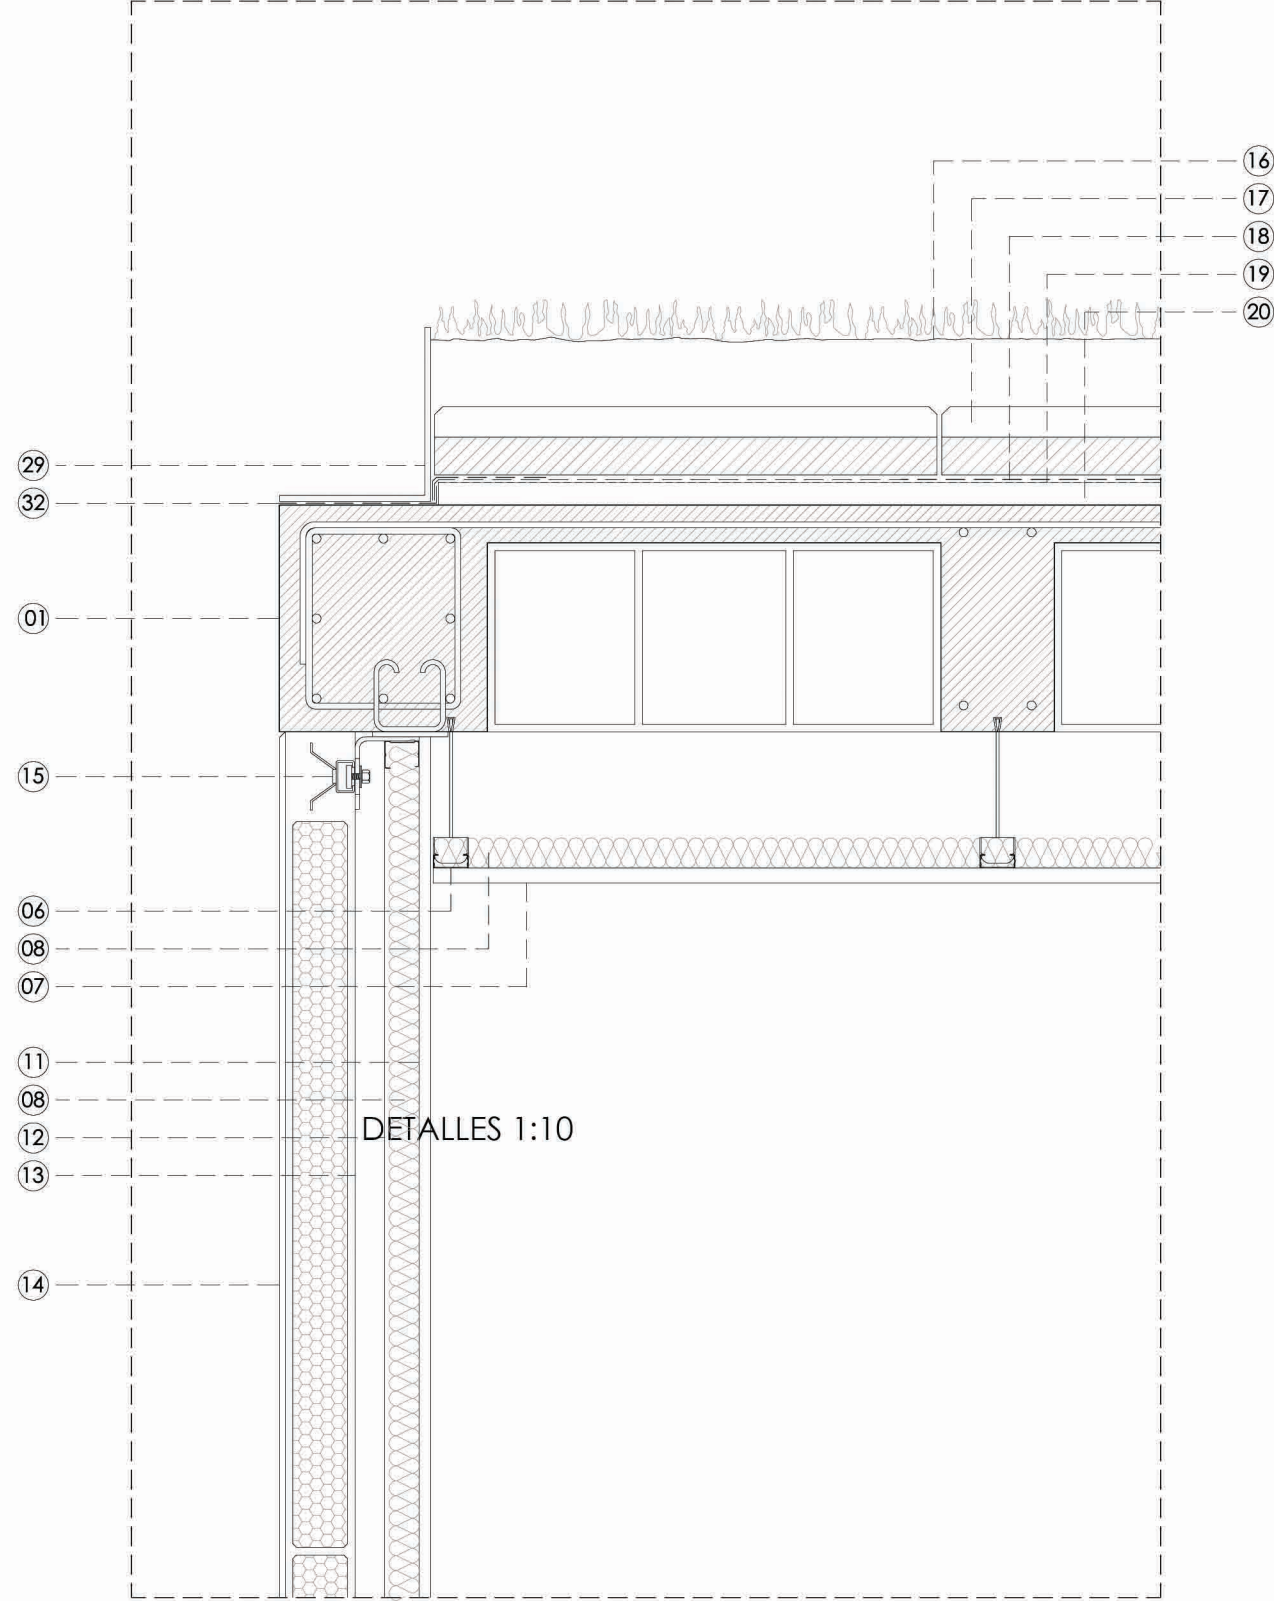

DETALLE 3 E 1:10

