





ALZADO AV. DE LOS NARANJOS E 1:200

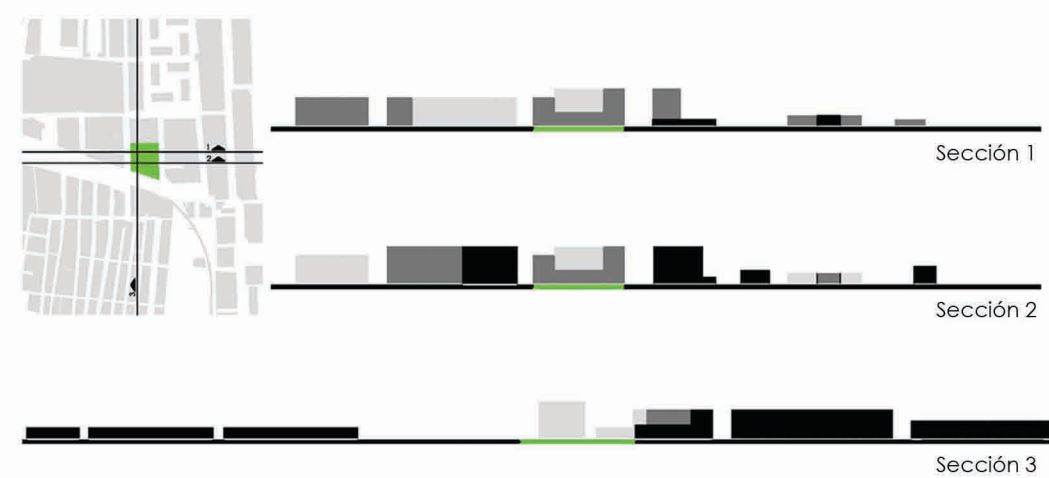


ANÁLISIS ÁMBITO




ANÁLISIS SOLEAMIENTO

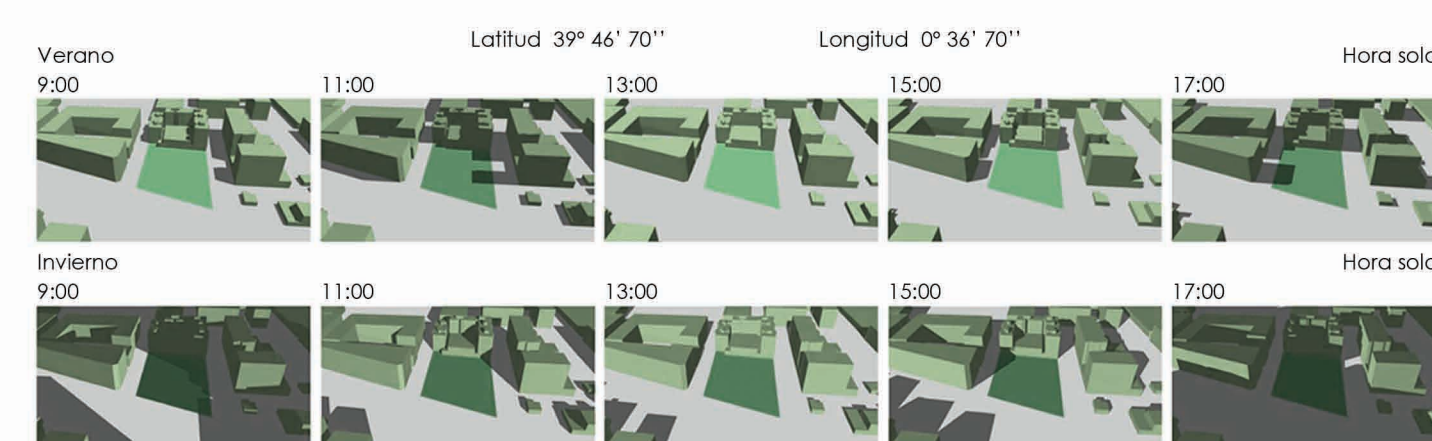


ANÁLISIS SOLEAMIENTO

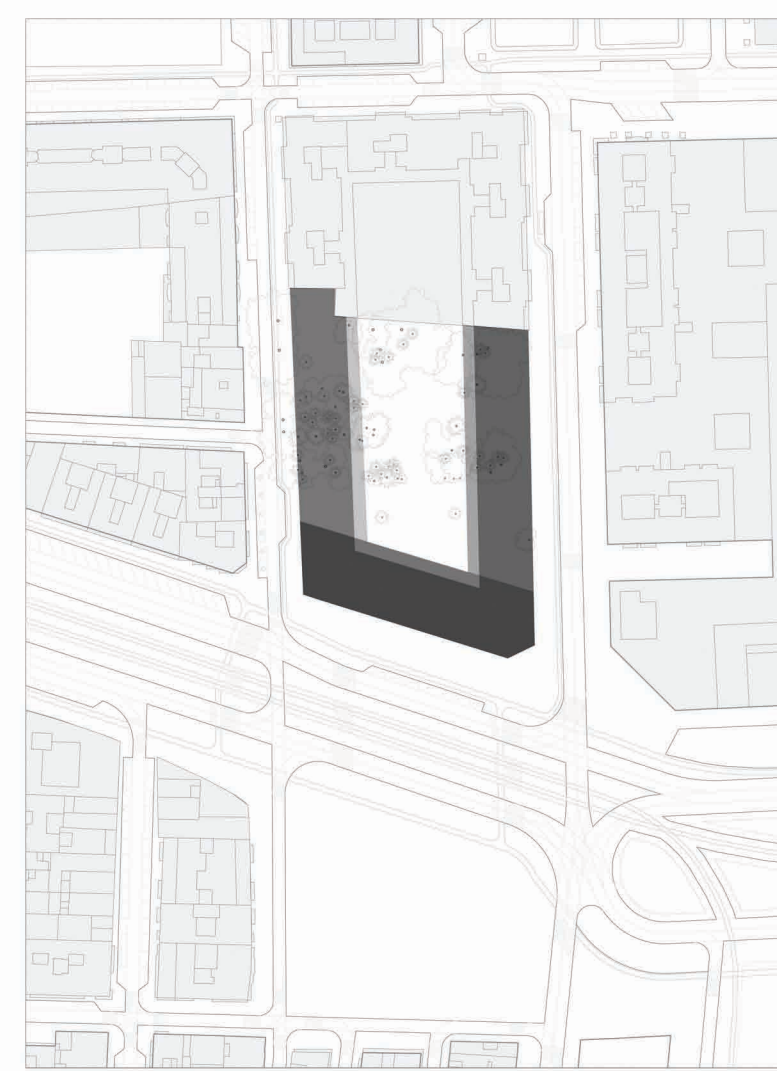


ALINEACIONES

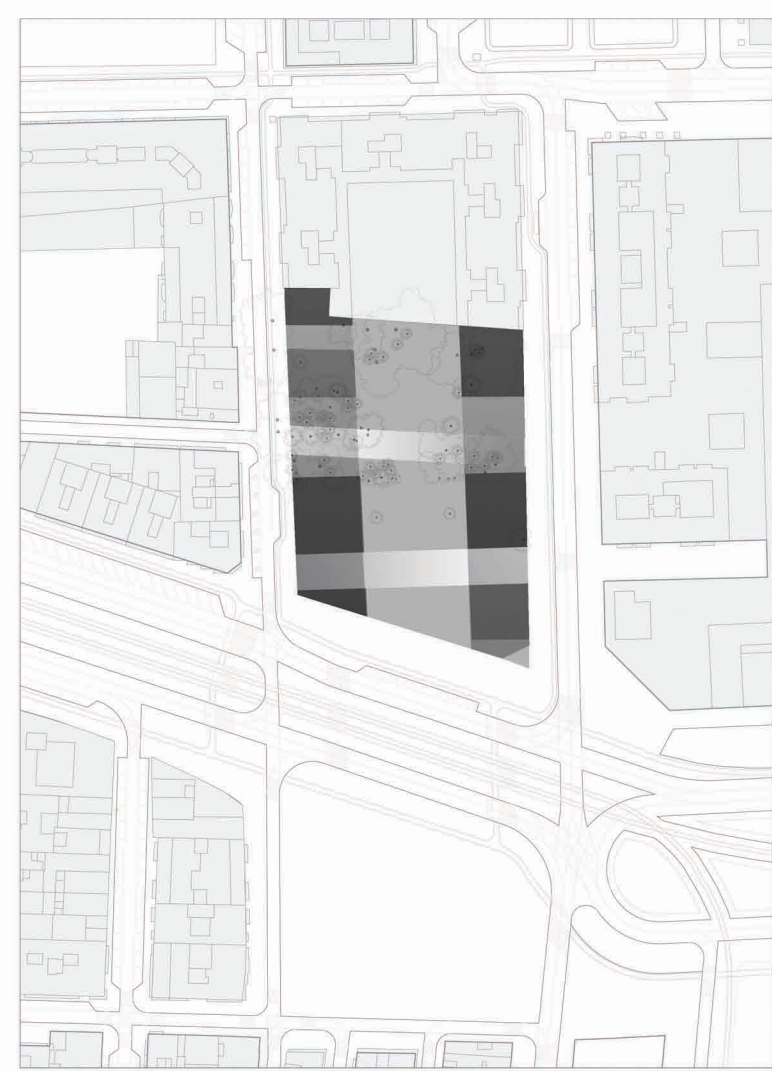


ALTURAS

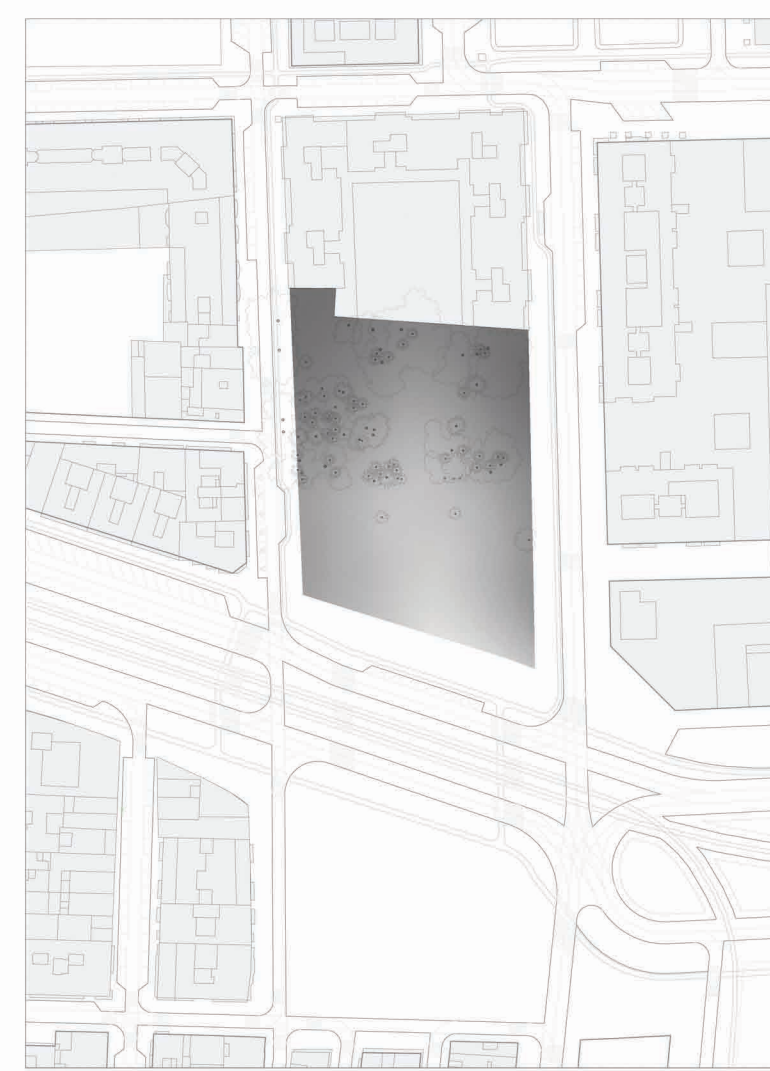

EDIFICACIONES

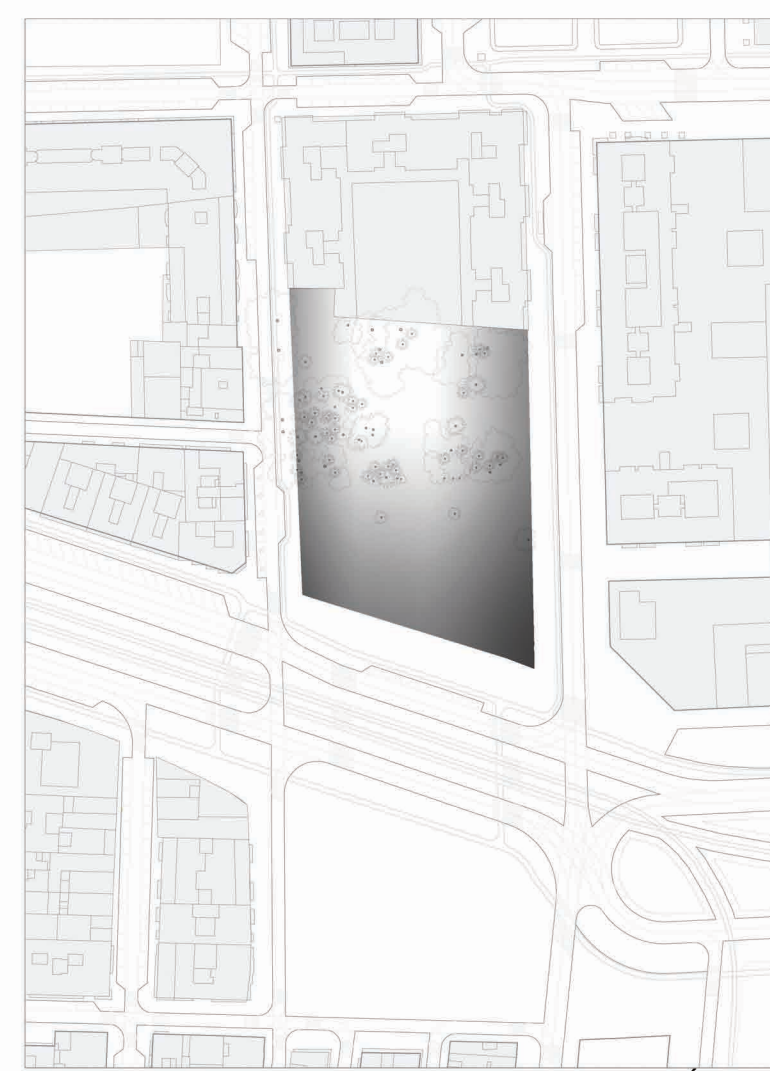

TRÁFICO

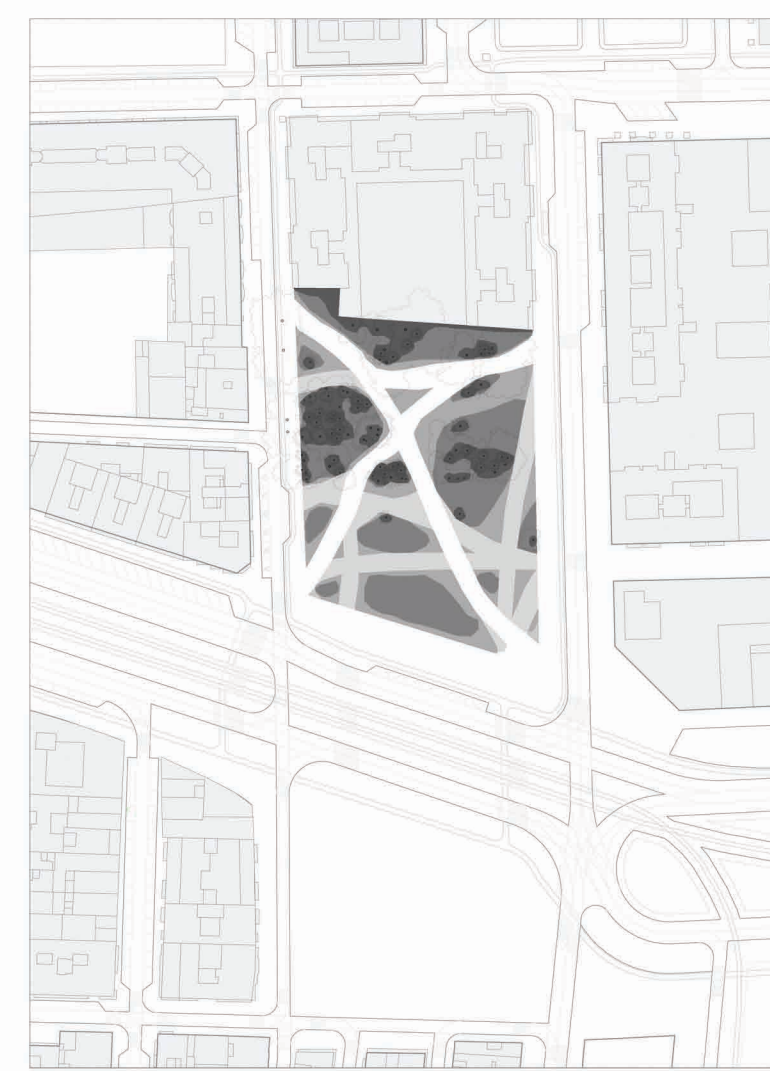

RECORRIDOS

