



- 01_cubierta invertida
- hormigón de gridos finos para formación de pendientes con junta perimetra
 - lámina impermeabilizante bituminosa e=4mm
 - aislamiento térmico de placas rígidas de poliestireno extruido
 - capa separadora de filtro geotextil filtrante y antipuntuado
 - protección pesada formada por gravas lavadas de canto rodado 16-32 mm
- 02_pieza cerámica blanco mate
- 03_uña antivuelco de acero inoxidable 2 mm
- 04_perfil vertical de aluminio anodizado en "T"
- 05_separador de aluminio anodizado en "L"
- 06_tornillos autotaladrantes de acero inoxidable austenítico SN5
- 07_ancaje metálico
- 08_aislante térmico poliestireno expandido 35mm
- 09_montante vertical
- 10_conductos de climatización
- 11_conductos de impulsión de aire climatizado
- 12_carpintería
- sistema de "T" metálica a base de pletinas de acero negro calibradas que forman la estructura de la carpintería, ajustando sus dimensiones al tamaño requerido estructuralmente en cada situación
- 13_ancaje de la carpintería a la estructura del edificio
- 14_vidrio laminado 2x9,5 mm
- 15_luminaria tipo foco (iguuzzini) móviles sobre rastreles
- 16_revestimiento de haya polimerizada
- 17_falso techo hunter duglas de madera de haya polimerizada
- 18_pavimento interior 1
- microcemento continuo sin juntas (TOPCRET) color gris acero preparado para el alto tránsito / espesor 2 mm sobre capa de mortero nivelante
- 19_butacas retráctiles MUTAMUT / telescopic tribune (FIGUERAS)
- 20_pavimento interior 2
- solado de madera de haya polimerizada 120x10x1,4 cm
- 21_perfil metálico para formación de lucernario
- 22_luminaria empotrada en pared modelo ASTRA
- 23_plataforma regulable mediante pistones móviles
- 24_iluminación fluorescente tubular (linealuce (iguuzzini))
- 25_falso techo
- metálico de malla estirada (bandejas T15/24) sistema de fijación oculto swing-down tipo Hunter-Douglas
- 26_panel pladur blanco
- 27_railles para la recogida de las butacas bajo el escenario
- 28_formación cubierta lucernario
- chapa de acero galvanizado
 - lámina impermeabilizante
 - aislante térmico
 - chapa de zinc
- 29_canalón
- 30_celosisa metálica

Sección usos múltiples + exposiciones e 1:75

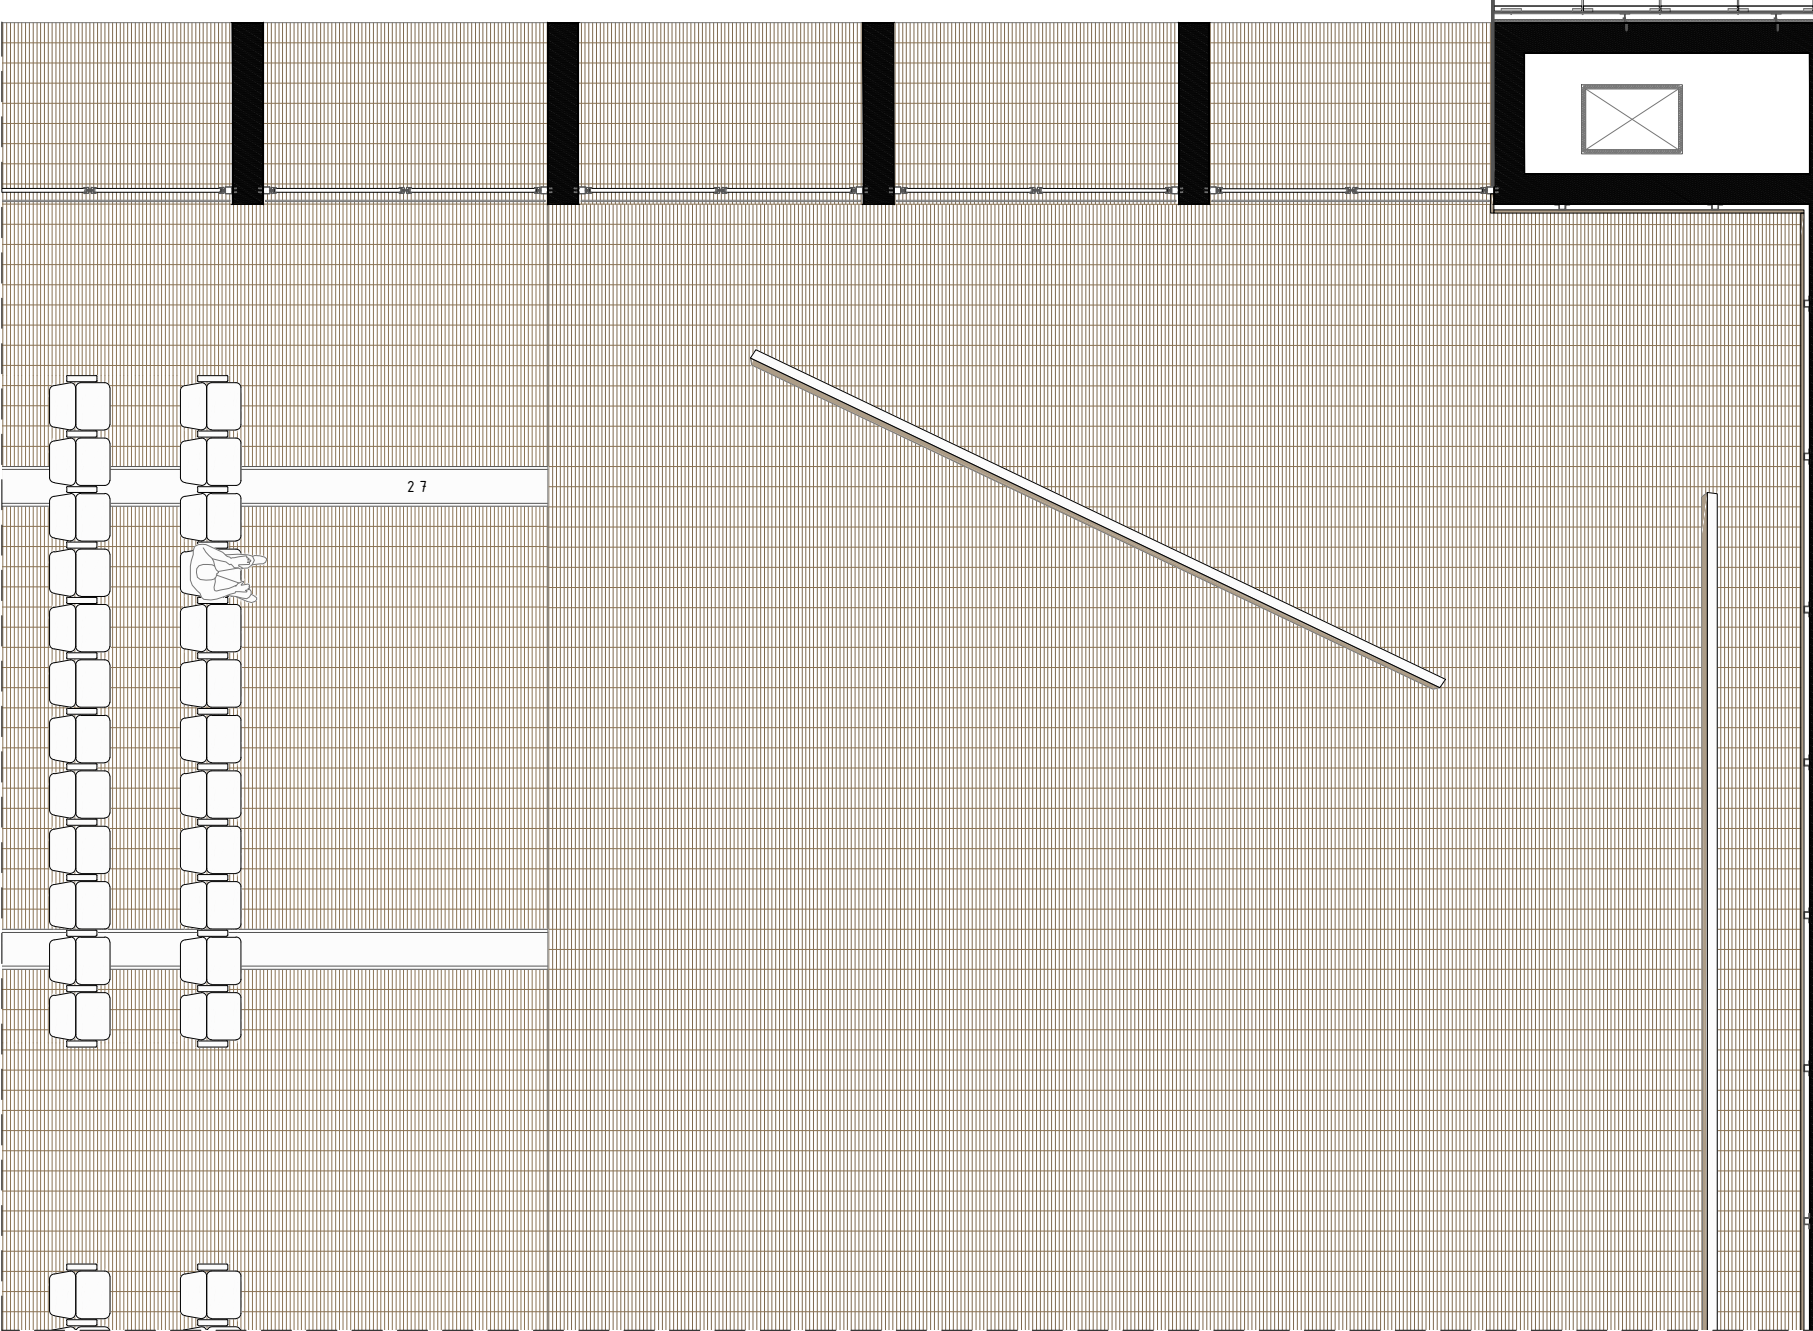

Sección usos múltiples + exposiciones e 1:75

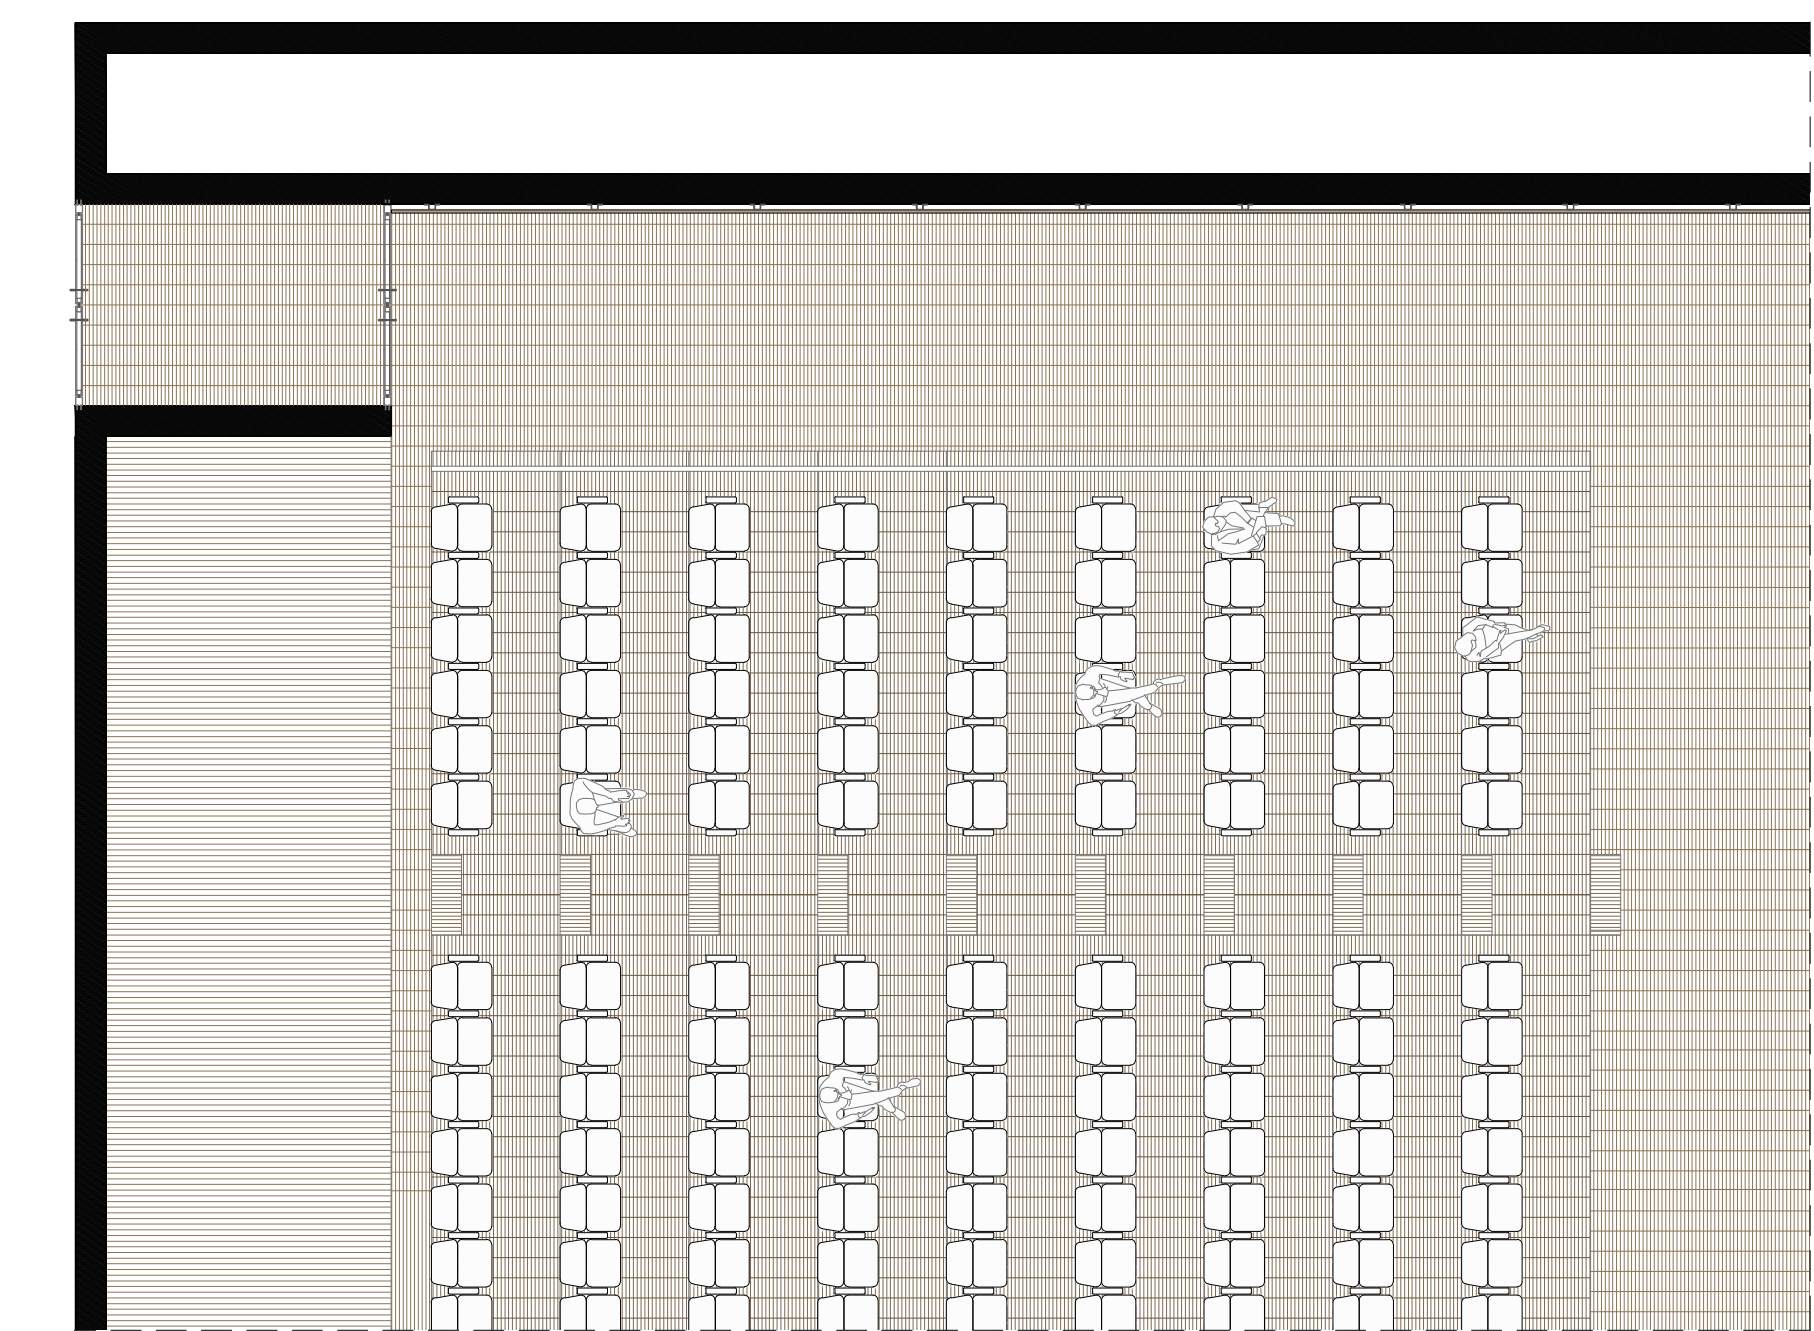

Sala exposiciones