





Situación. E: 1/2.500.

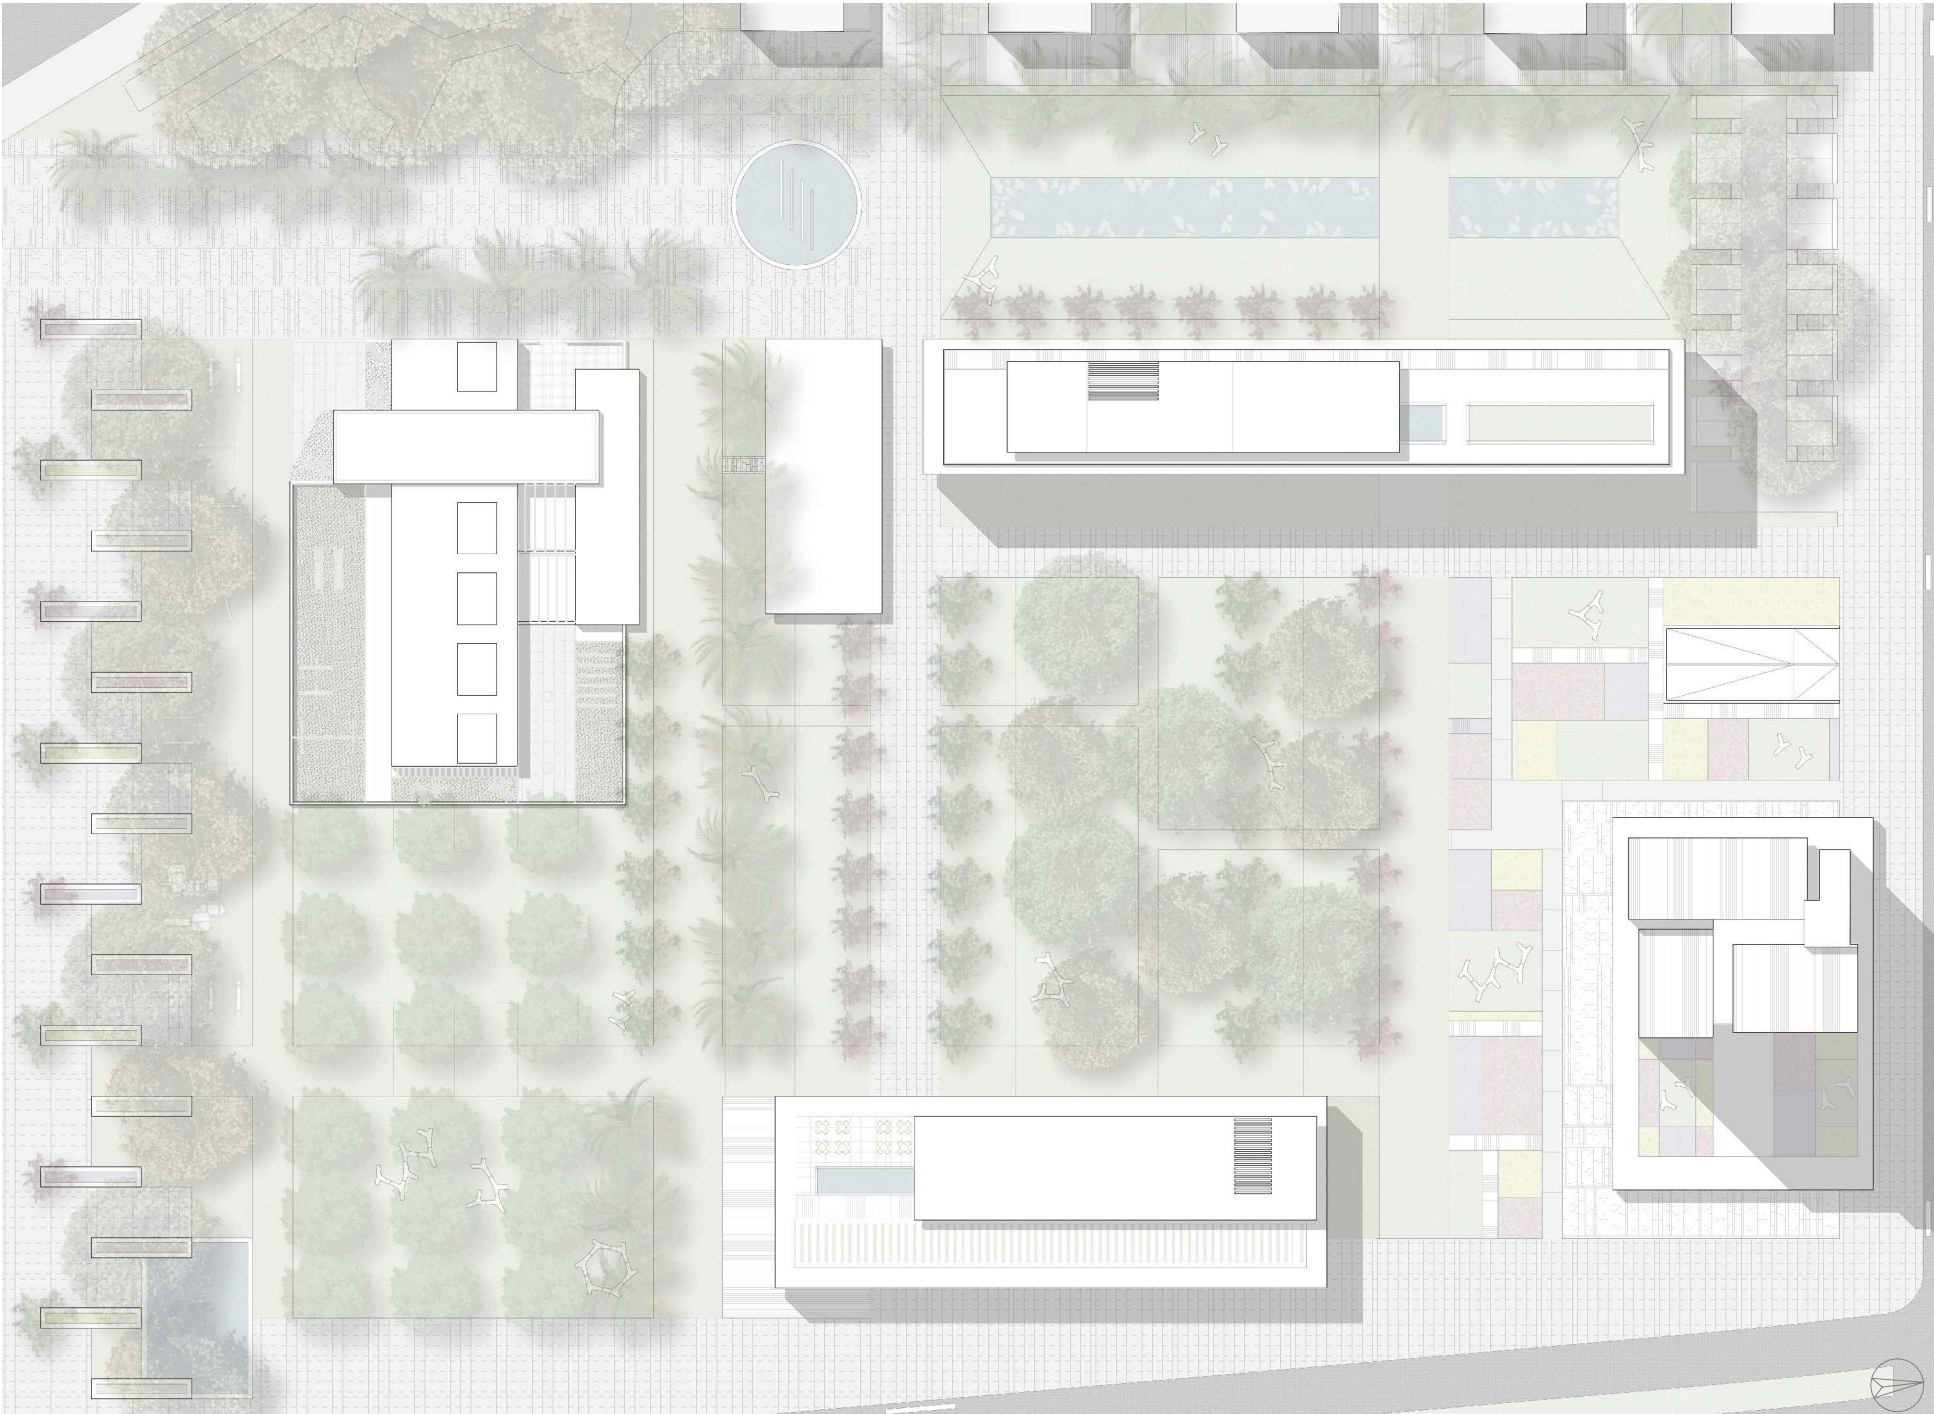

Implantación. E: 1/750.

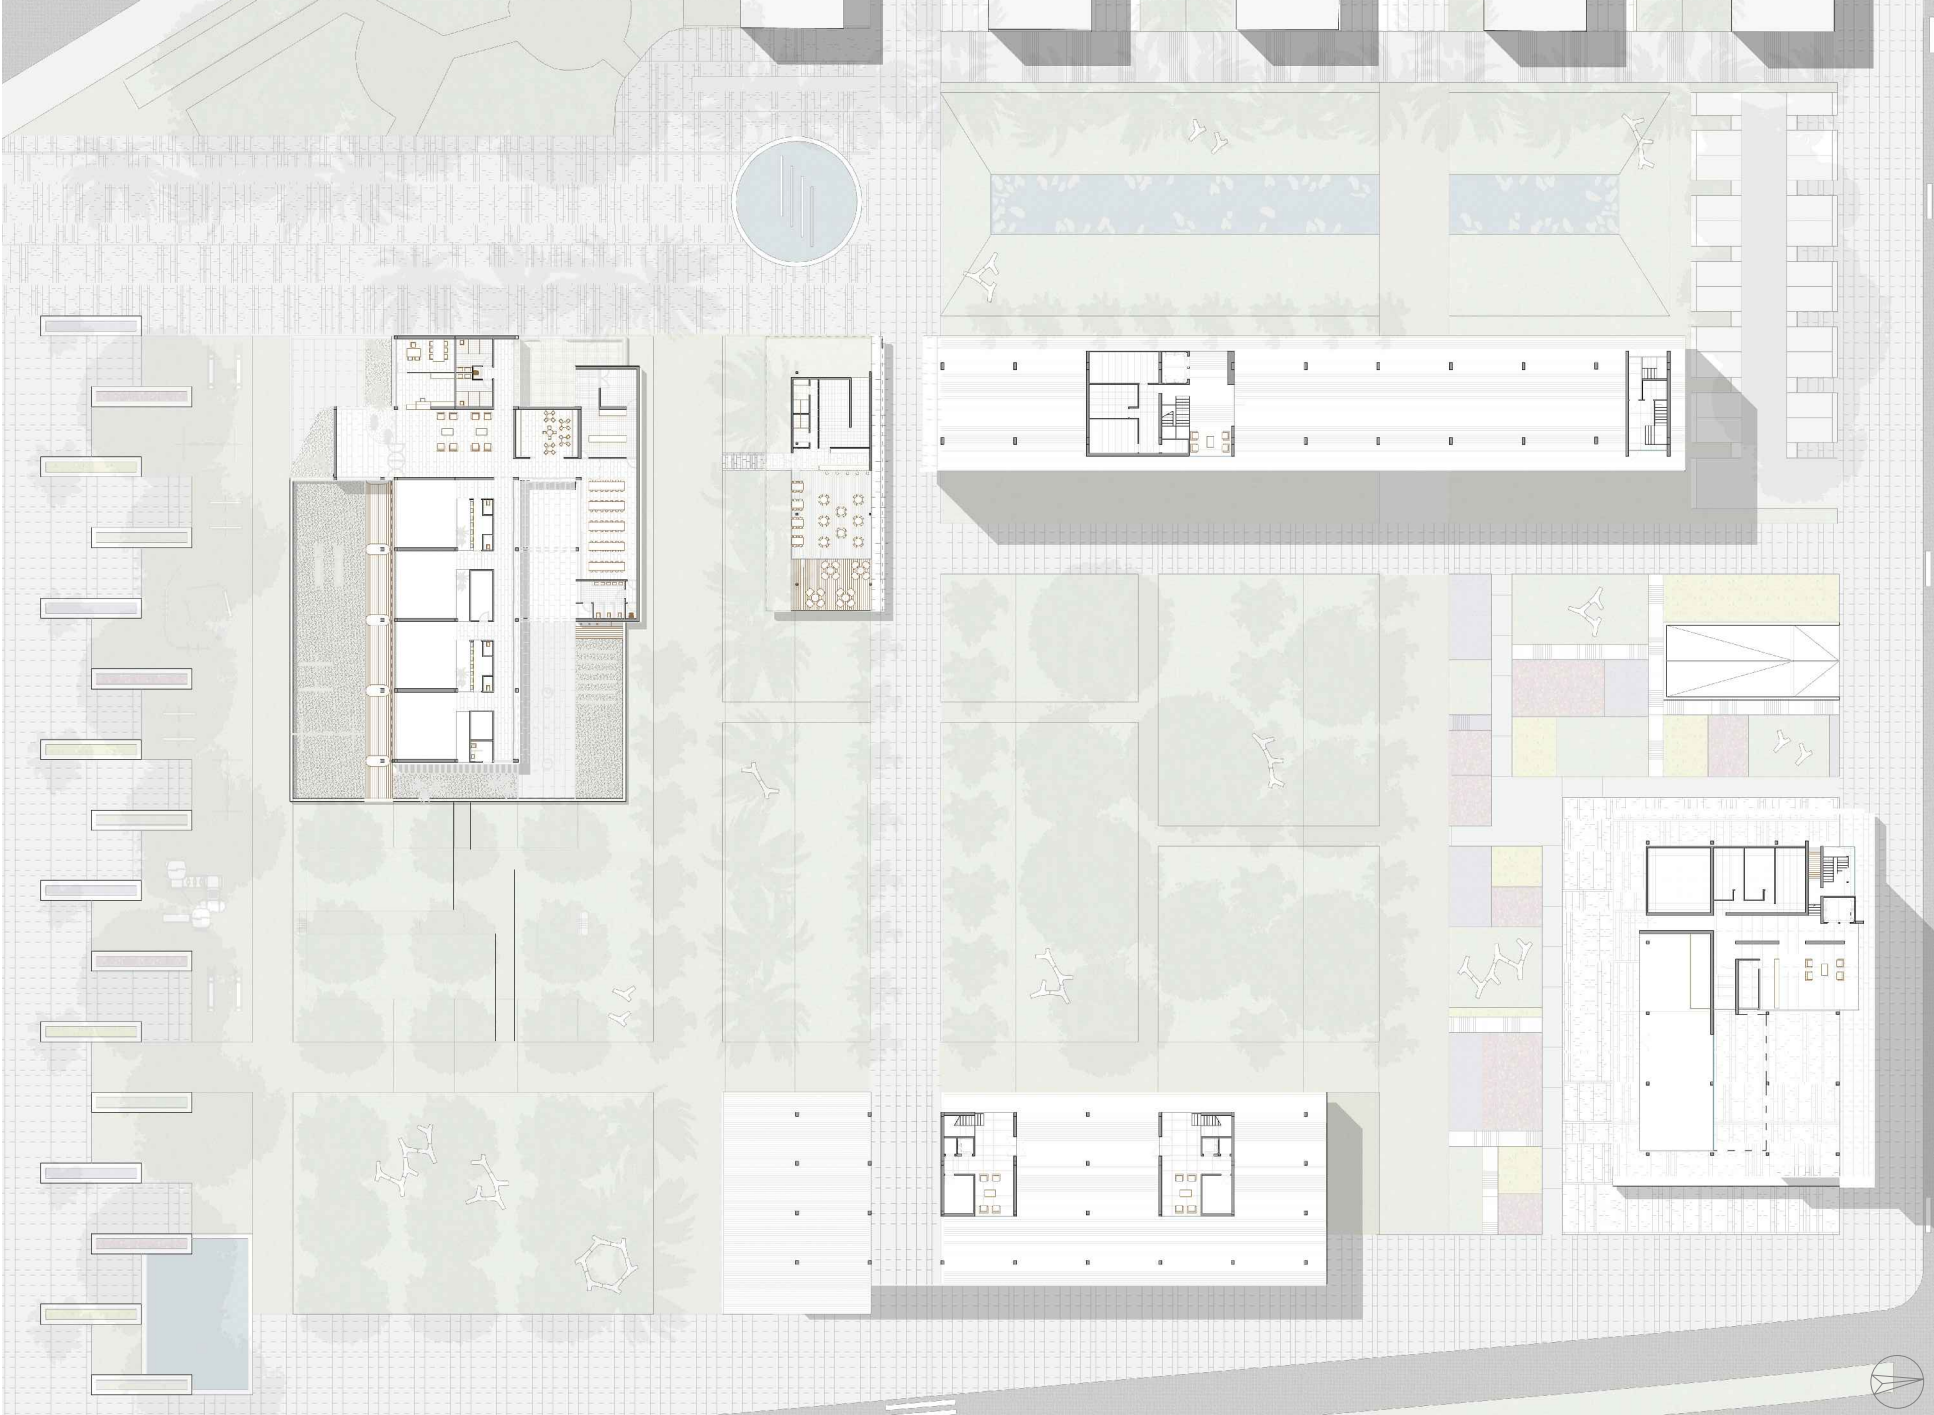

Cota 0. E: 1/750.





Perspectiva aérea de la implantación desde el este.




Zonificación. E: 1/1.000.



Zonificación. E: 1/1.000.

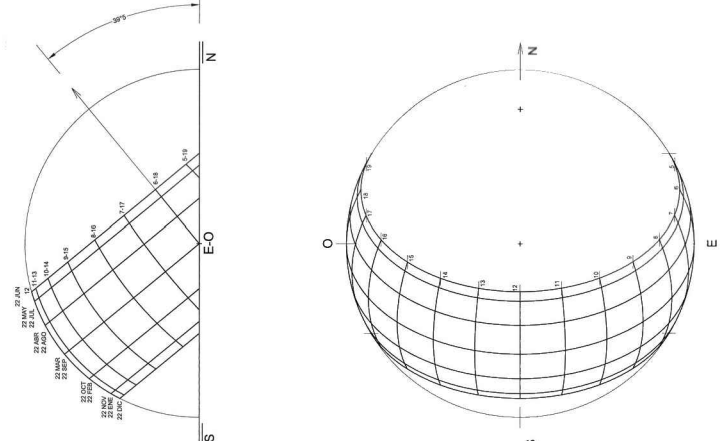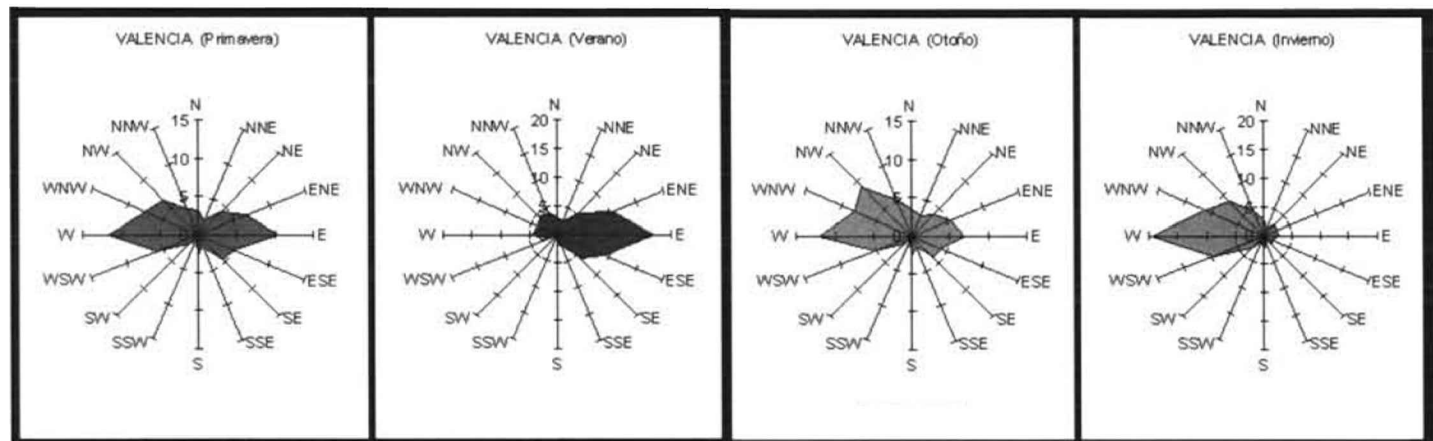


Bioclimatismo. Vientos dominantes y carta solar para la ciudad de Valencia

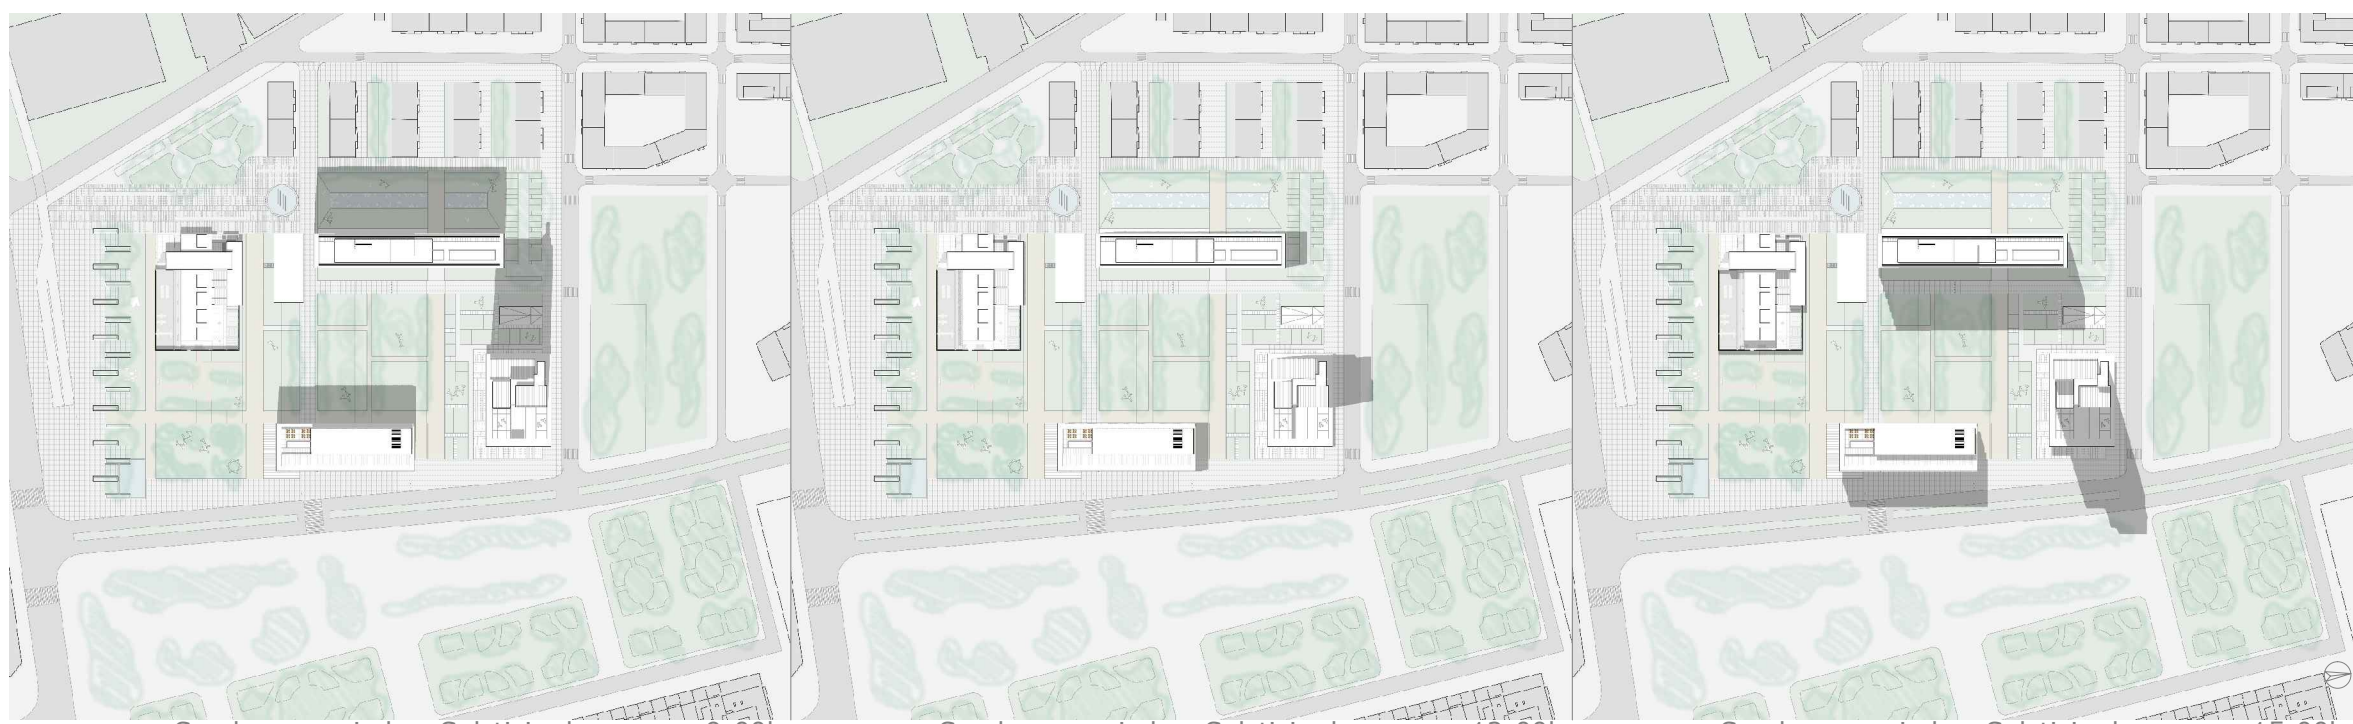

Sombras arrojadas .Solsticio de verano. 9:00h.

Sombras arrojadas .Solsticio de verano. 12:00h.


Sombras arrojadas .Solsticio de verano. 15:00h.

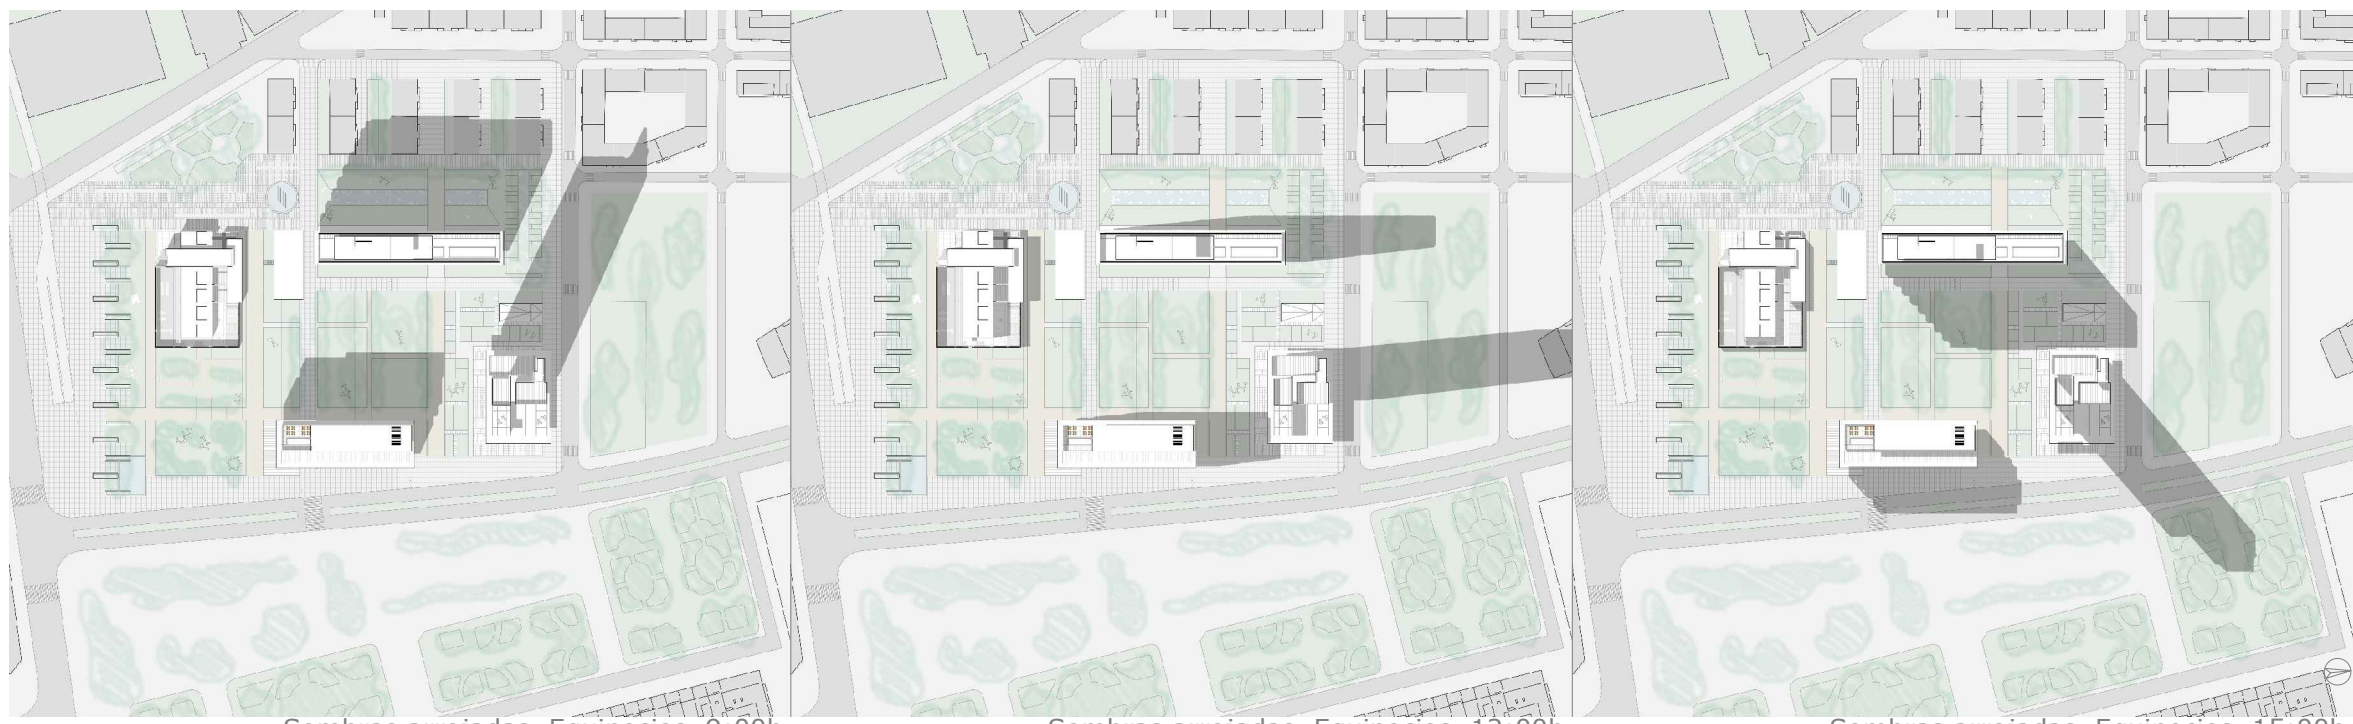

Sombras arrojadas .Equinocios. 9:00h.

Sombras arrojadas .Equinocios. 12:00h.

Sombras arrojadas .Equinocios. 15:00h.

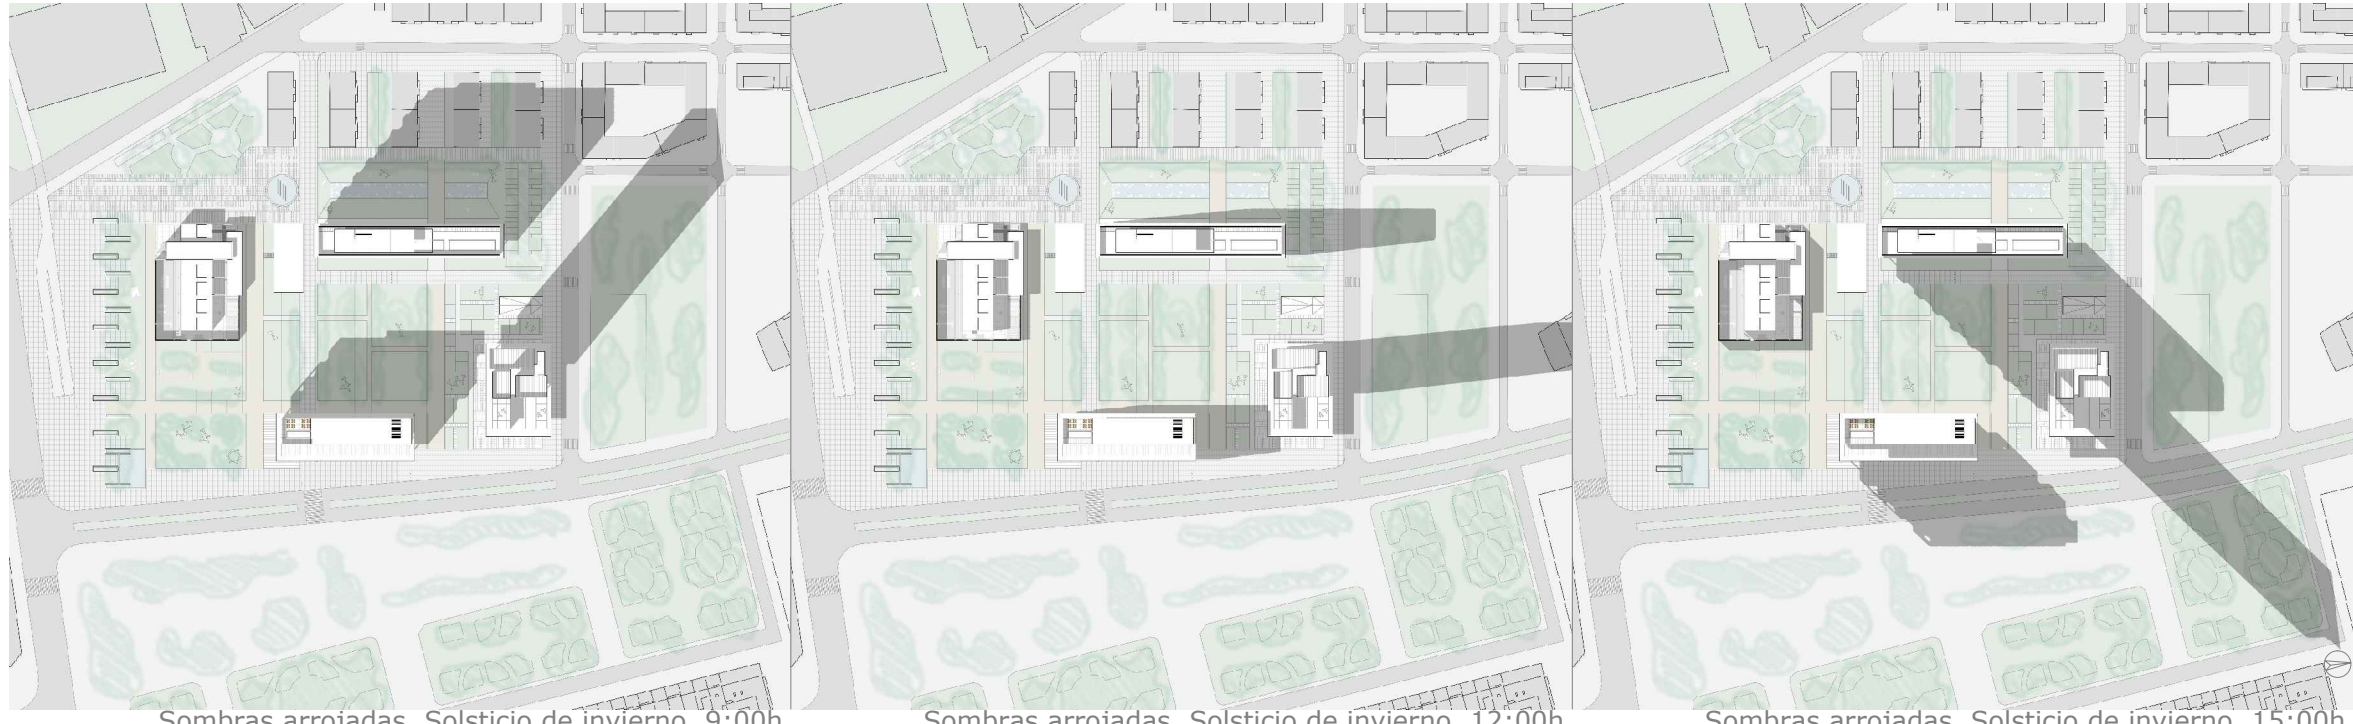

Sombras arrojadas .Solsticio de invierno. 9:00h.

Sombras arrojadas .Solsticio de invierno. 12:00h.

Sombras arrojadas .Solsticio de invierno. 15:00h.



Sección por escaleras del bloque de acceso puntual hacia el oeste. E: 1/400



Alzado sur. E: 1/400