
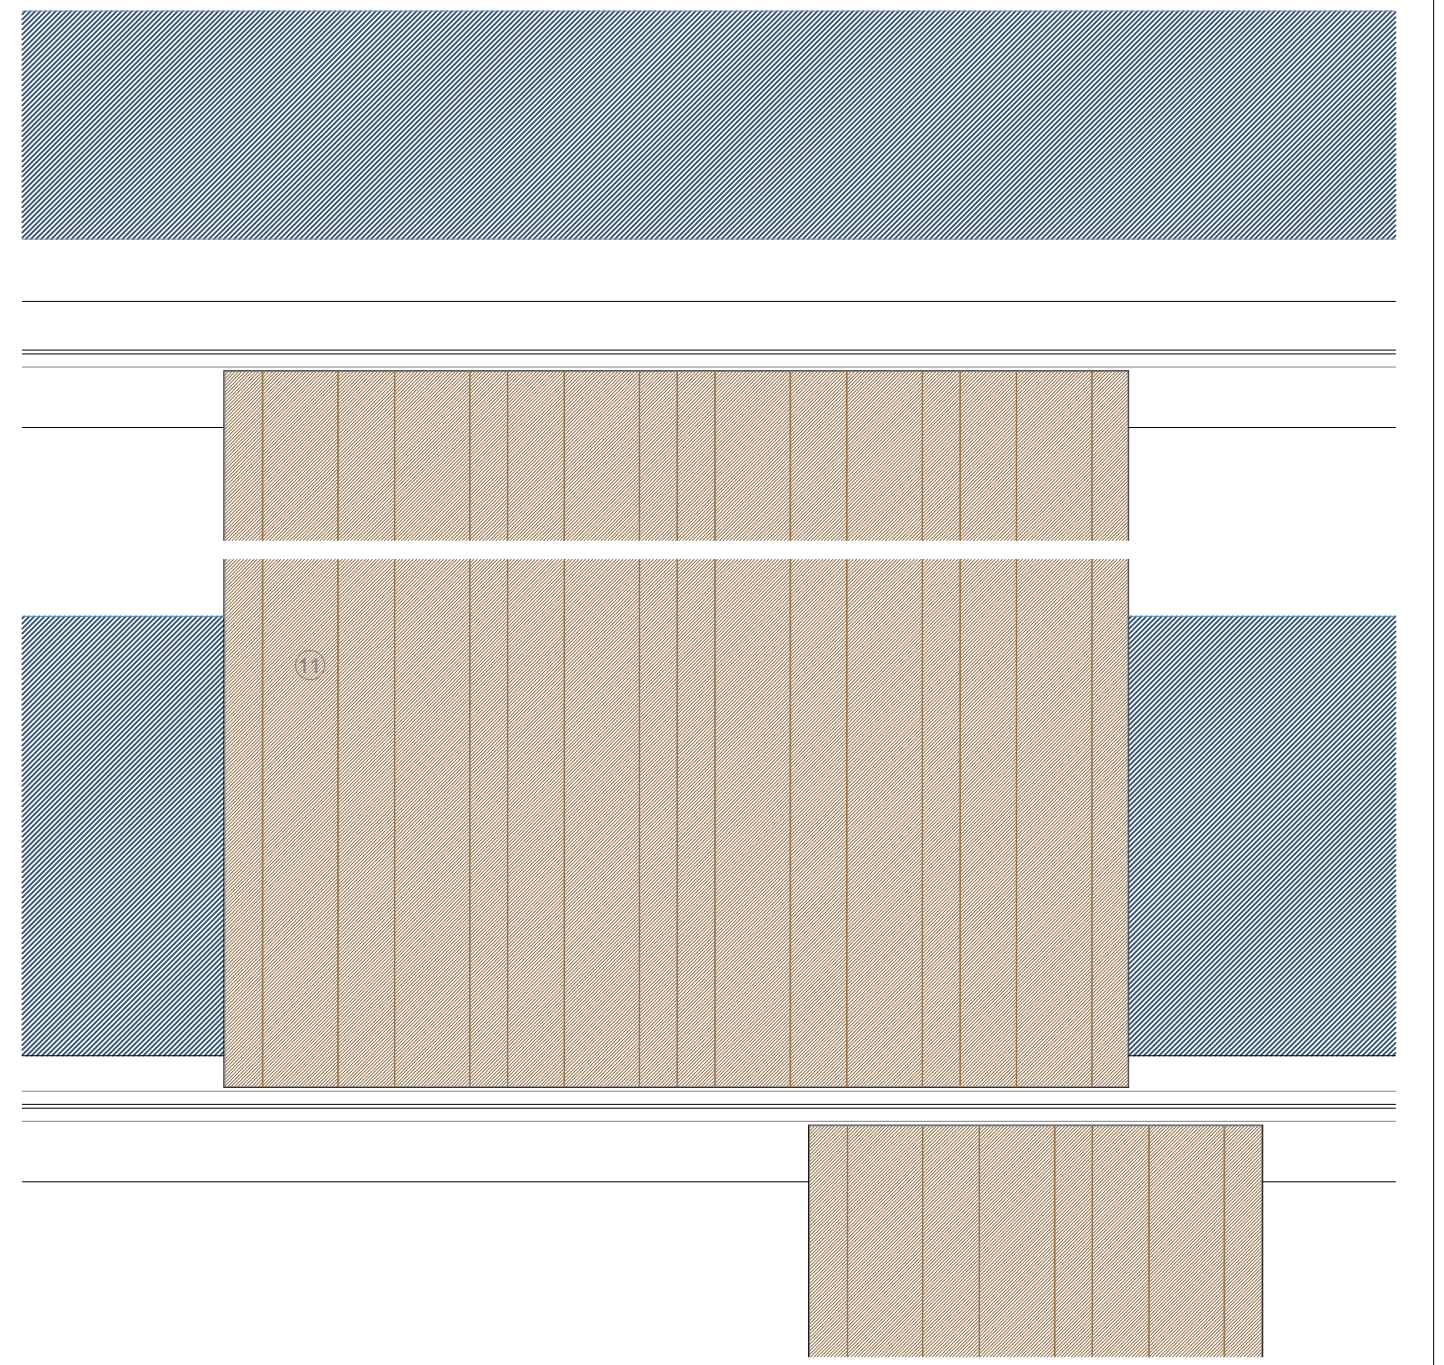
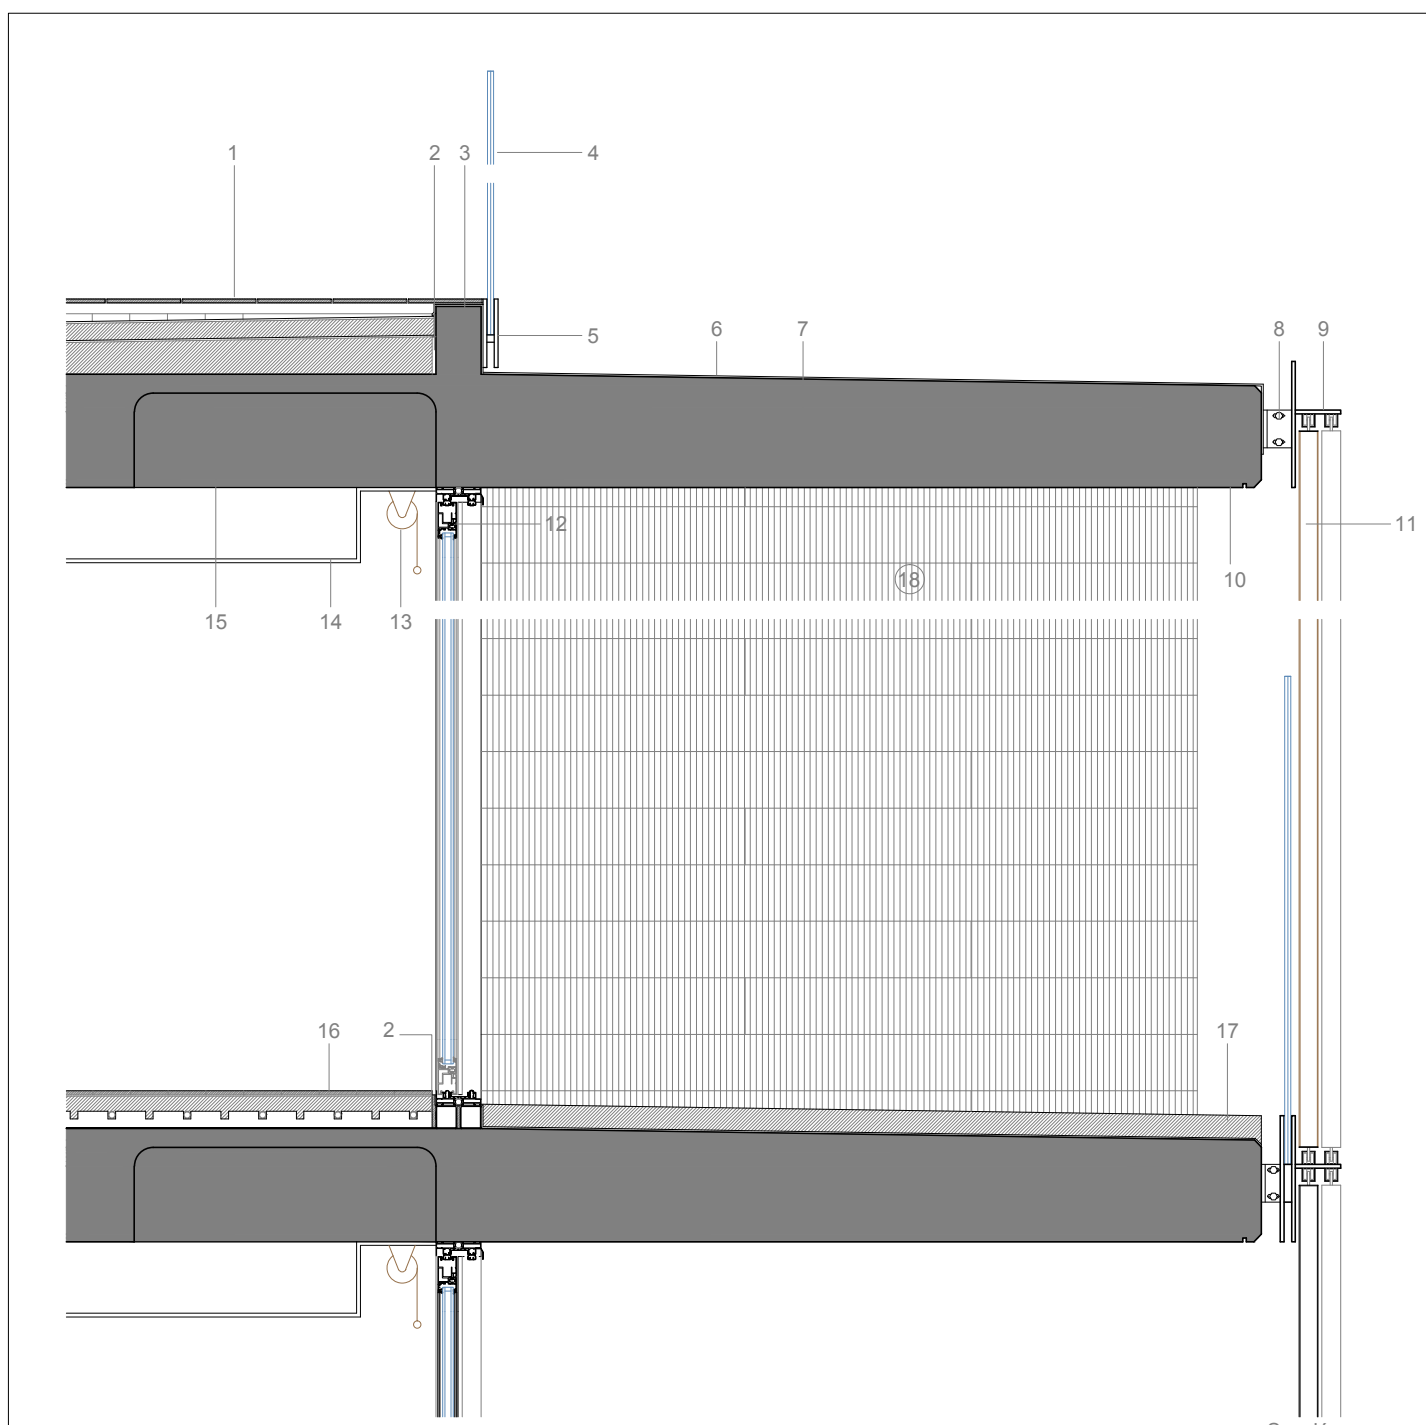
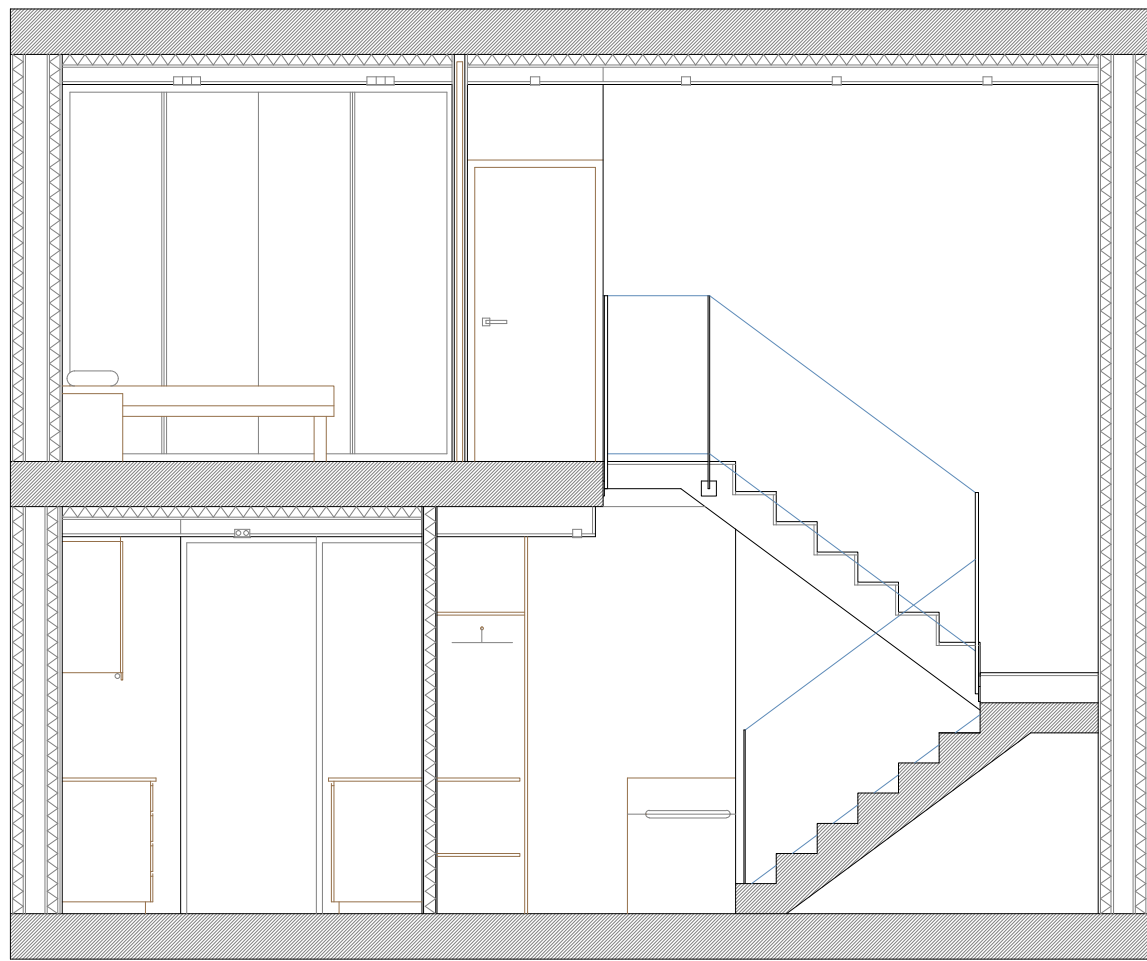


- Luminaria Xs. Troll. Empotrada.
- Luminaria Lightmotiv. Troll. Empotrada.
- Luminaria Luz Suave. Troll. Empotrada.
- Luminaria Essence. Troll. Empotrada.
- Luminaria Ledtube. Marset. Pared.
- Luminaria Link. Vibia. Superficie.
- Luminaria Veroca. B-Lux. Superficie.
- Luminaria empotrada bajo mueble de cocina. Bulthaup.
- Luminaria Tubular. Troll. Suspendida.

Vivienda 3 dormitorios. Torre. Distribución abierta. E:1/50

Vivienda 3 dormitorios. Torre. Distribución semi-cerrada. E:1/50

Esquema de techos. 3 dormitorios. Torre. E:1/100

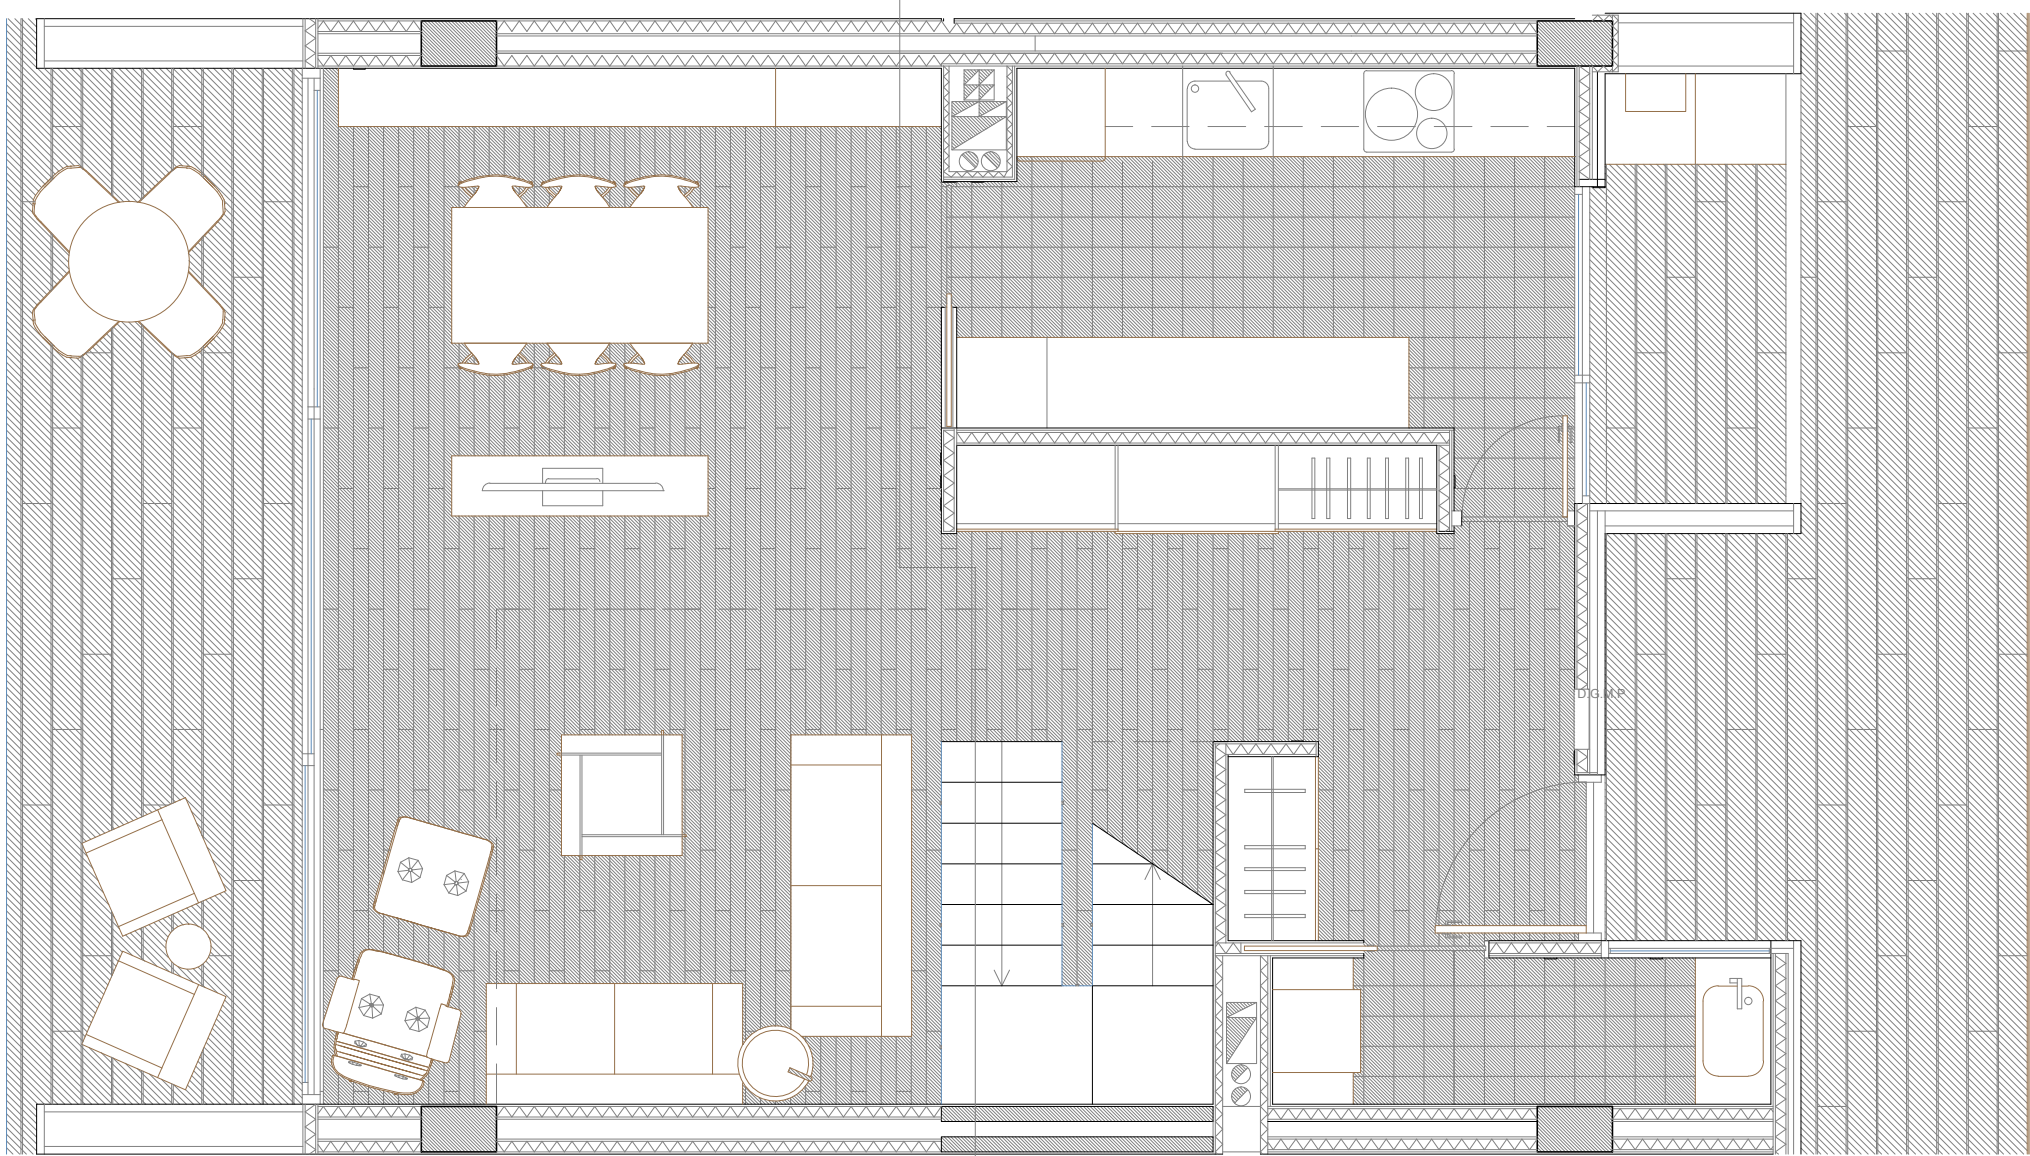


Dúplex, planta baja. Bloque por corredor. E:1/50


Dúplex. Sección. Bloque por corredor. E:1/50

Sección

Alzado

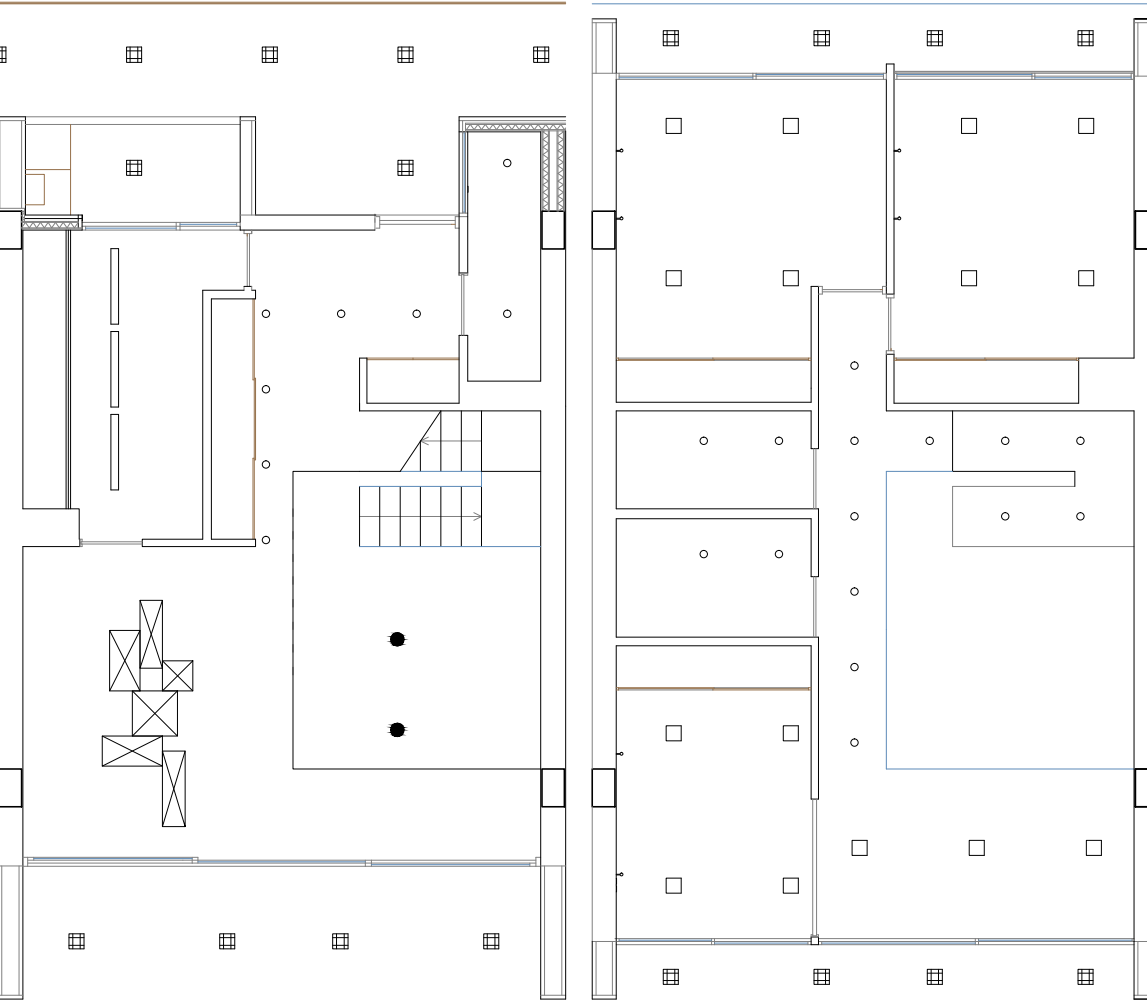

Dúplex. Bloque por corredor. Esquema de techos E:1/100

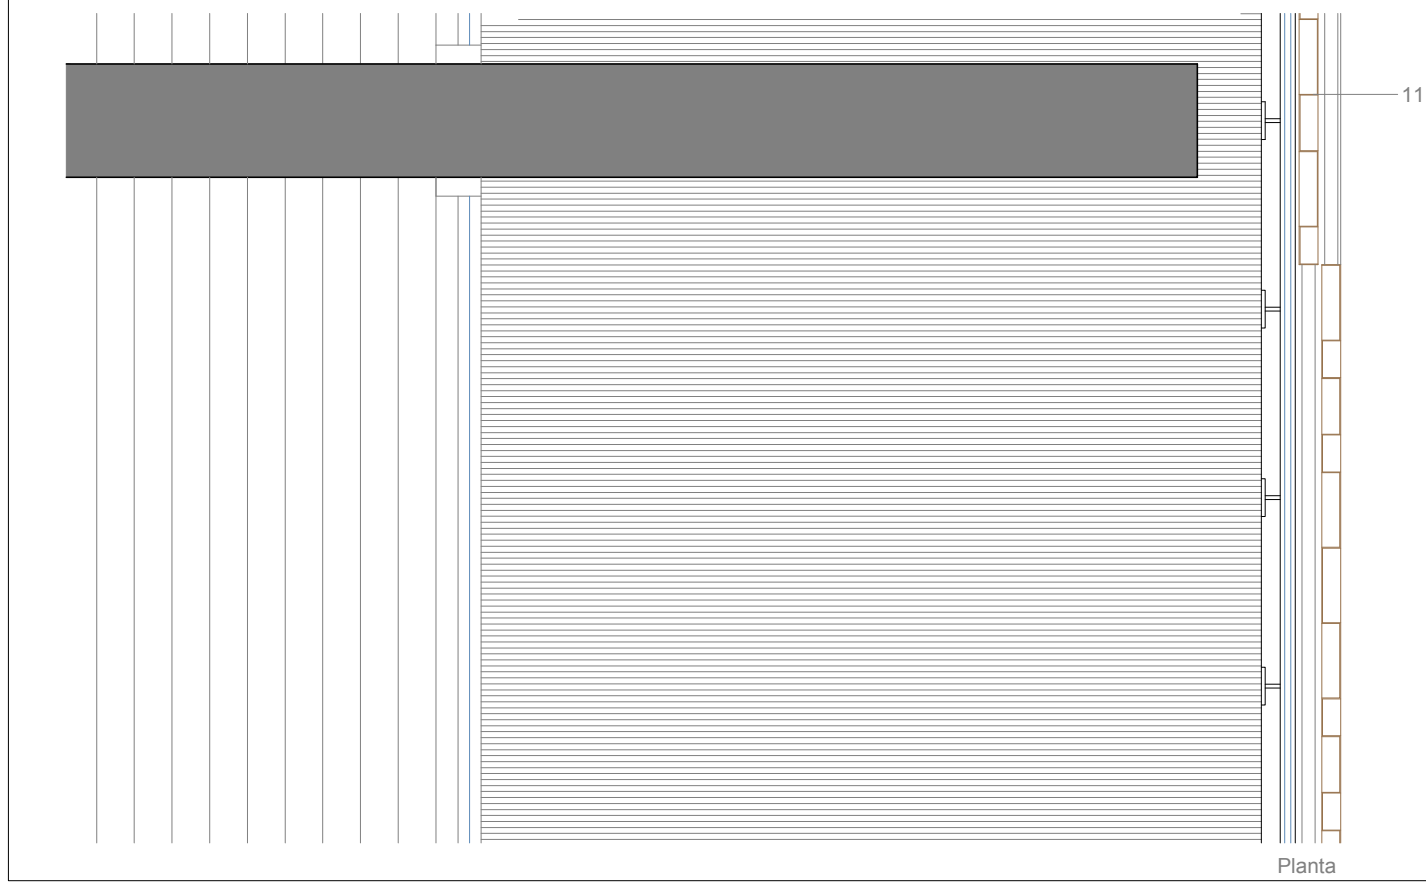

Planta

- Legenda:
- Cubierta invertida compuesta por (de arriba a abajo):
 - Tarima de junta abierta de madera de teca sobre rastrel.
 - Aislante térmico. Poliestireno expandido "Styrodur".
 - Impermeabilización mediante lámina de betún elastomérico APP y capa separadora geotextil.
 - Hormigón aligerado para formación de pendiente.
 - Junta de dilatación sellada con perfil elastomérico.
 - Recrecido de hormigón armado.
 - Barandilla de vidrio "Securit" laminado 8+8mm. transparente.
 - Anclaje metálico atornillado de barandilla a hormigón. Acero lacado blanco.
 - Chapa de aluminio lacado blanco.
 - Alero de hormigón macizo. Pendiente 2%
 - Sistema de anclaje regulable. Acero embebido en hormigón.
 - Sistema de correderas soldadas sobre pieza metálica.
 - Acabado visto inferior del alero de hormigón mediante encofrado fenólico.
 - Celosía corredera de chapa grecada. Espesor 2mm sobre marco rectangular de 2mm. Lacada en color PANTONE 871 PC.
 - Carpintería corredera de aluminio marca SHÜCO modelo ASS50.
 - Sistema de oscurecimiento. Cortina enrollable Bandalux blanca.
 - Falso techo láminas de cartón yeso.
 - Forjado bidireccional aligerado con casetón perdido.
 - Solado de la vivienda compuesto por: (de arriba a abajo):
 - Parquet de madera de roble. Pegado.
 - Mortero de transmisión para suelo radiante.
 - Aislante térmico y acústico.
 - Solado de la terraza. Hormigón con pendiente del 2% sobre láminas de betún elastomérico APP y capa separadora geotextil.
 - Muro de paneles de hormigón arquitectónico.

Detalle1. Remate de cubierta, terrazas y celosías. E:1/20