



Bloque corredor. Alzado este. E:1/300




Bloque corredor. Alzado oeste. E:1/300

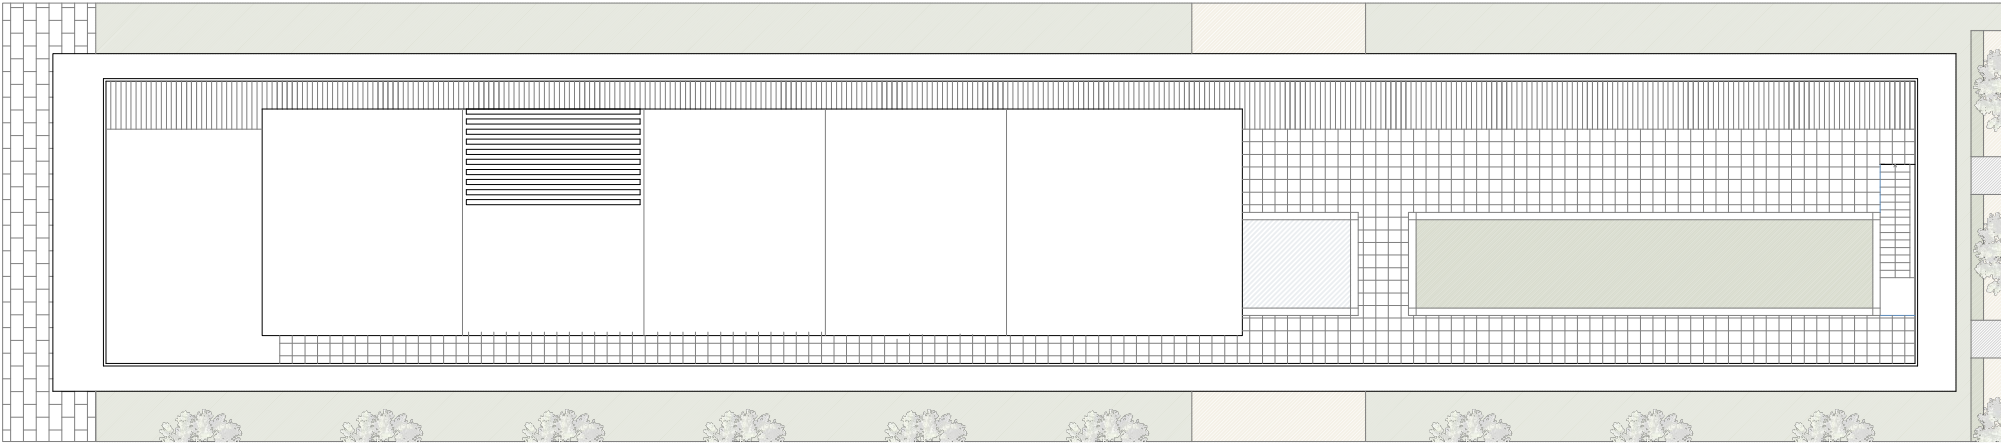


Bloque corredor. Planta sobrecubierta. E:1/300

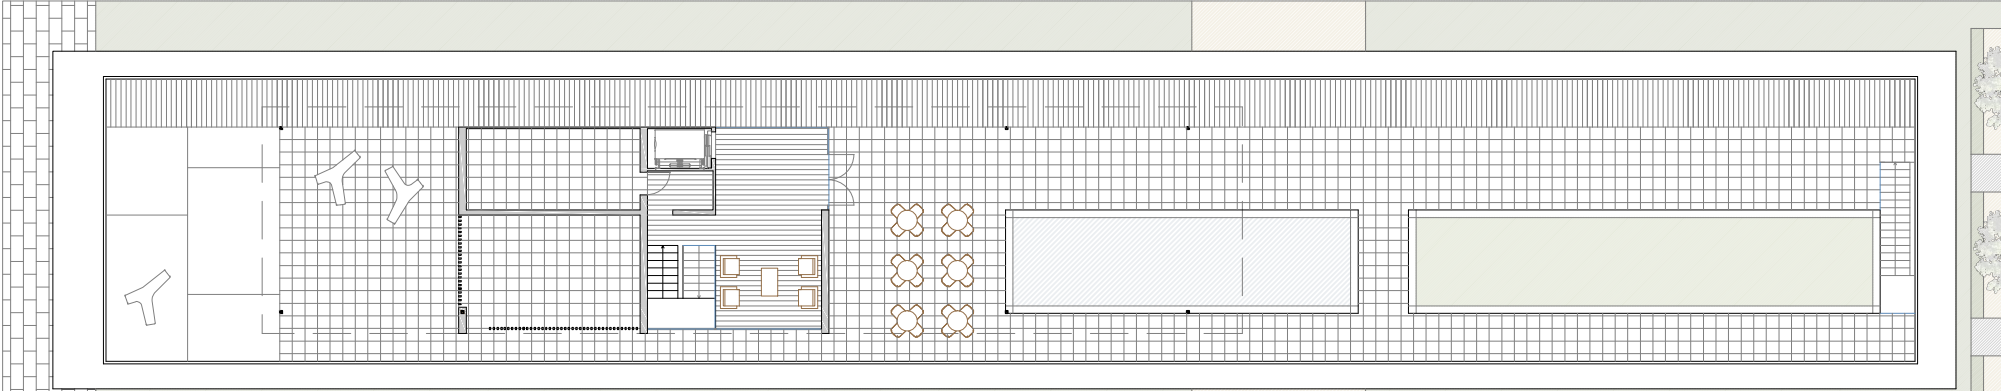


Bloque corredor. Planta de cubierta. E:1/300

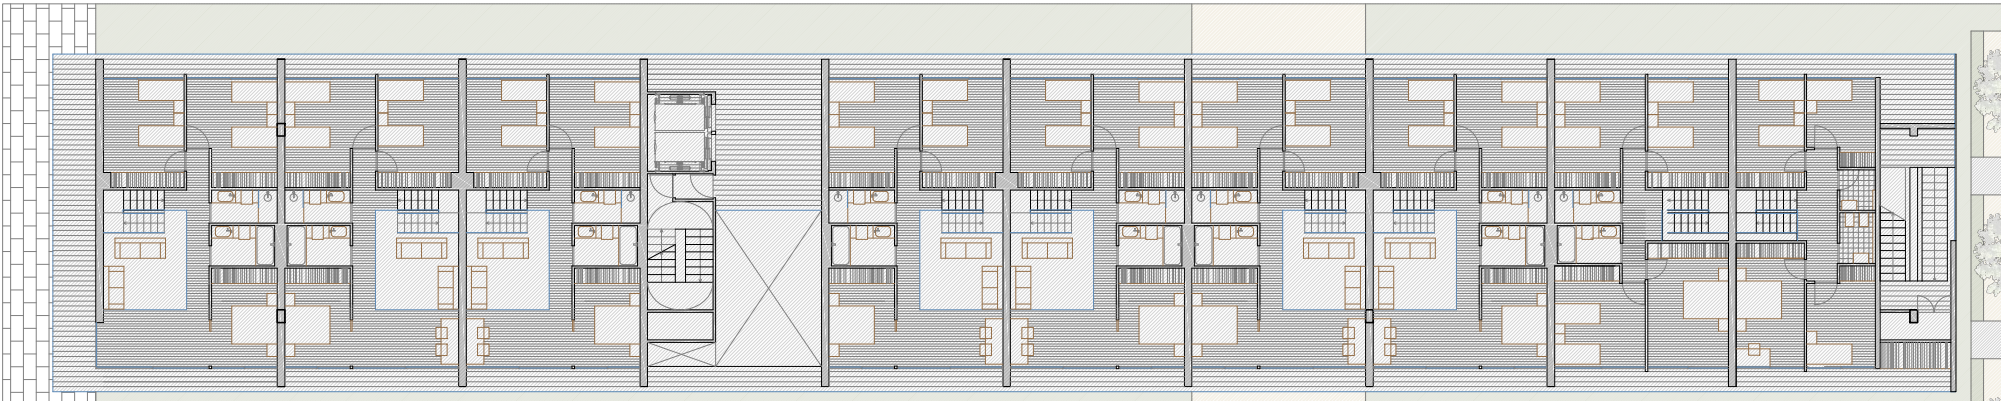

Bloque corredor. Planta tipo superior. E:1/300

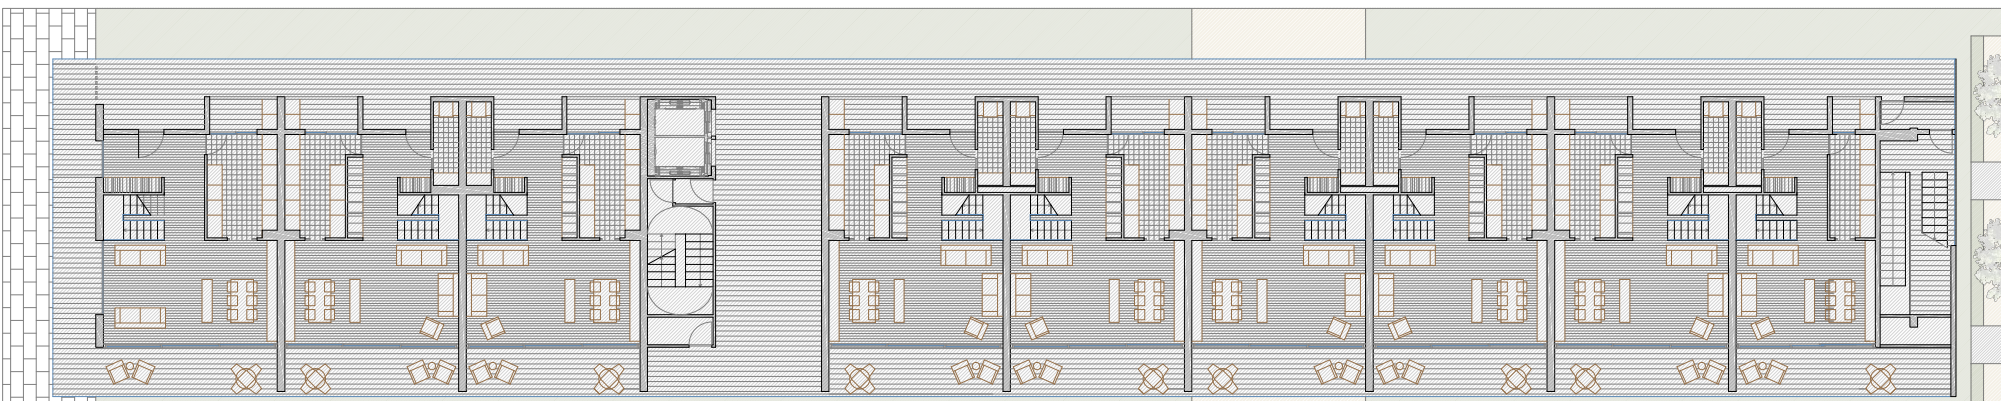

Bloque corredor. Planta tipo inferior. E:1/300

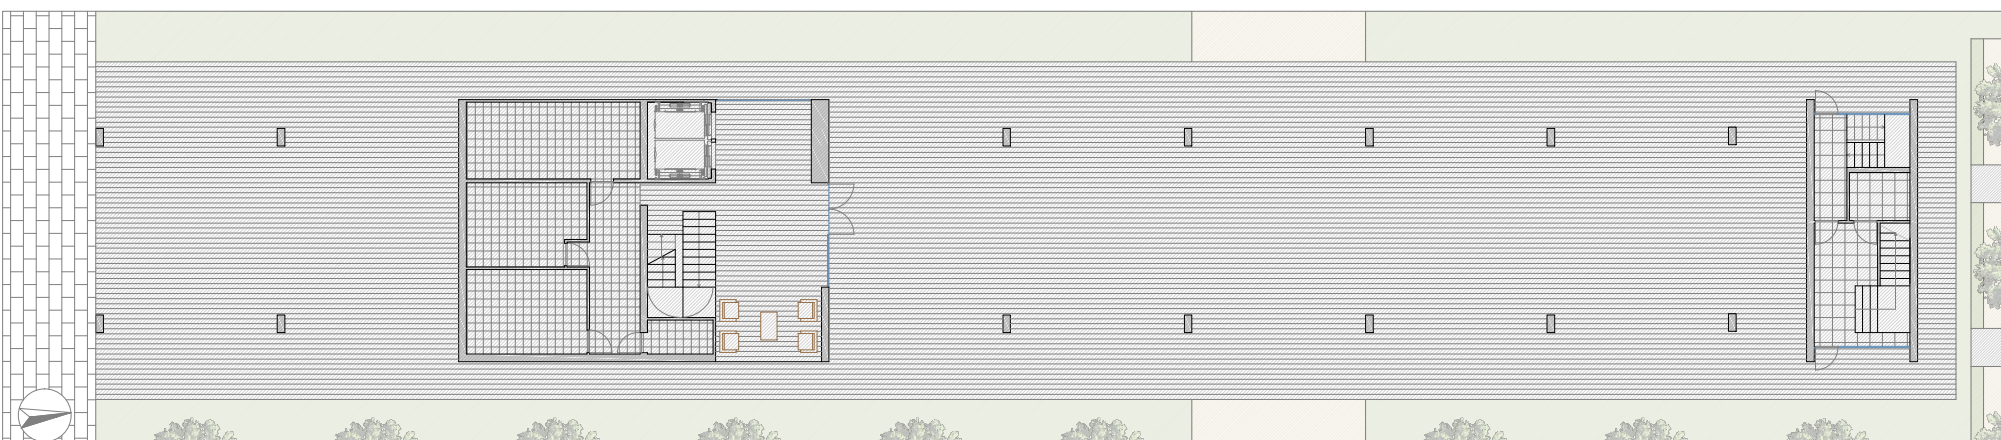


Bloque corredor. Planta baja. E:1/300




Bloque puntual. Alzado este. E:1/300




Bloque puntual. Alzado oeste. E:1/300

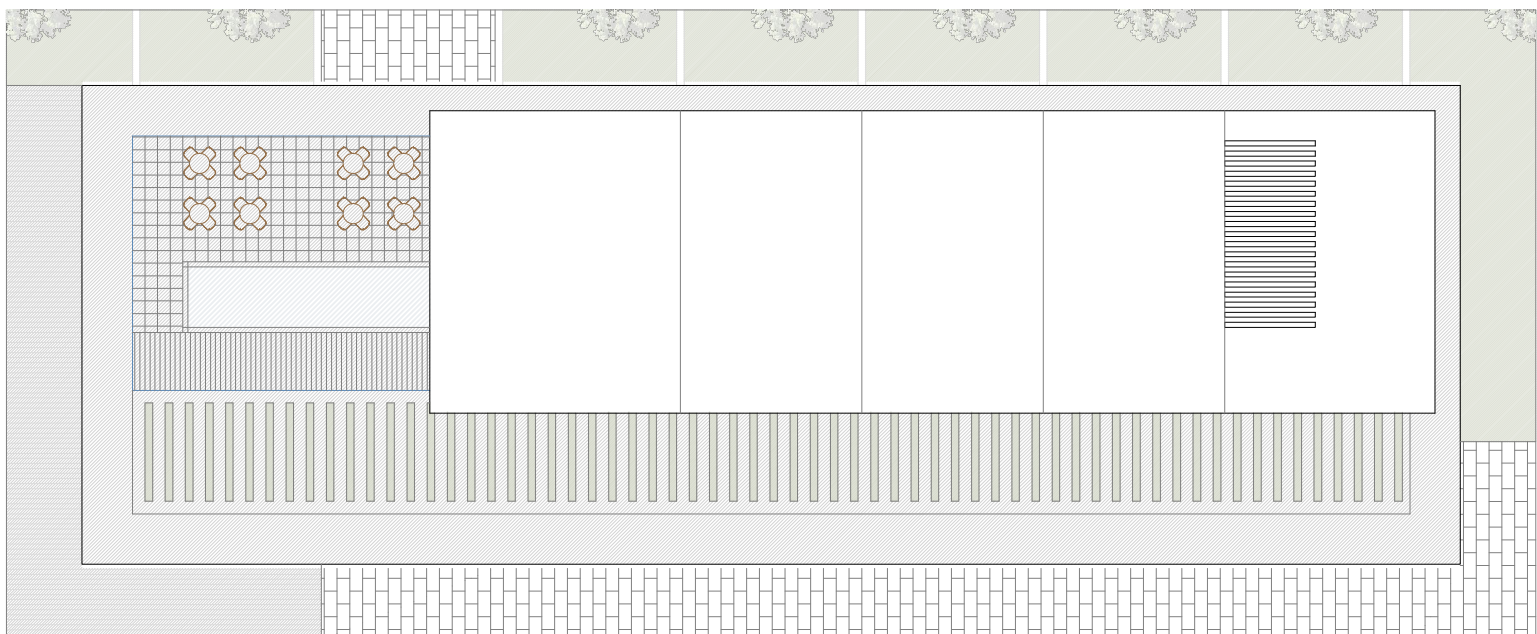


Bloque puntual. Planta sobrecubierta. E:1/300

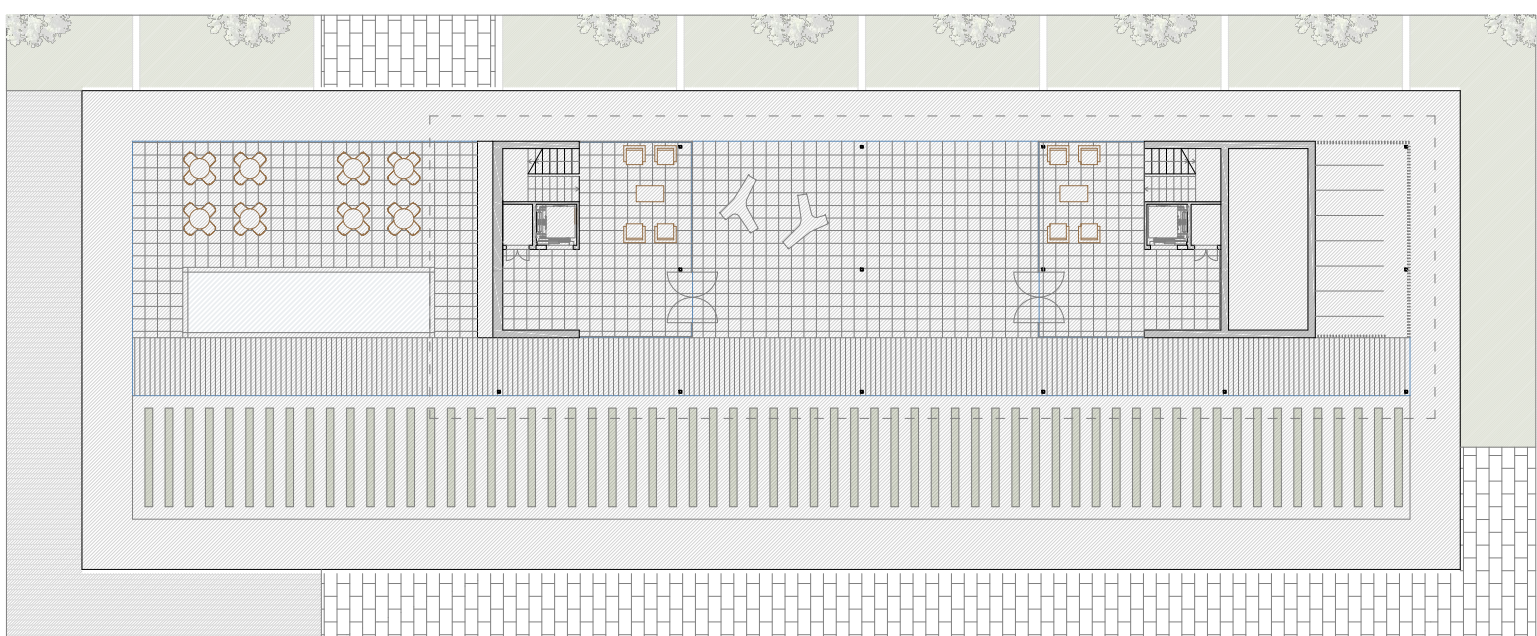

Bloque puntual. Planta de cubierta. E:1/300

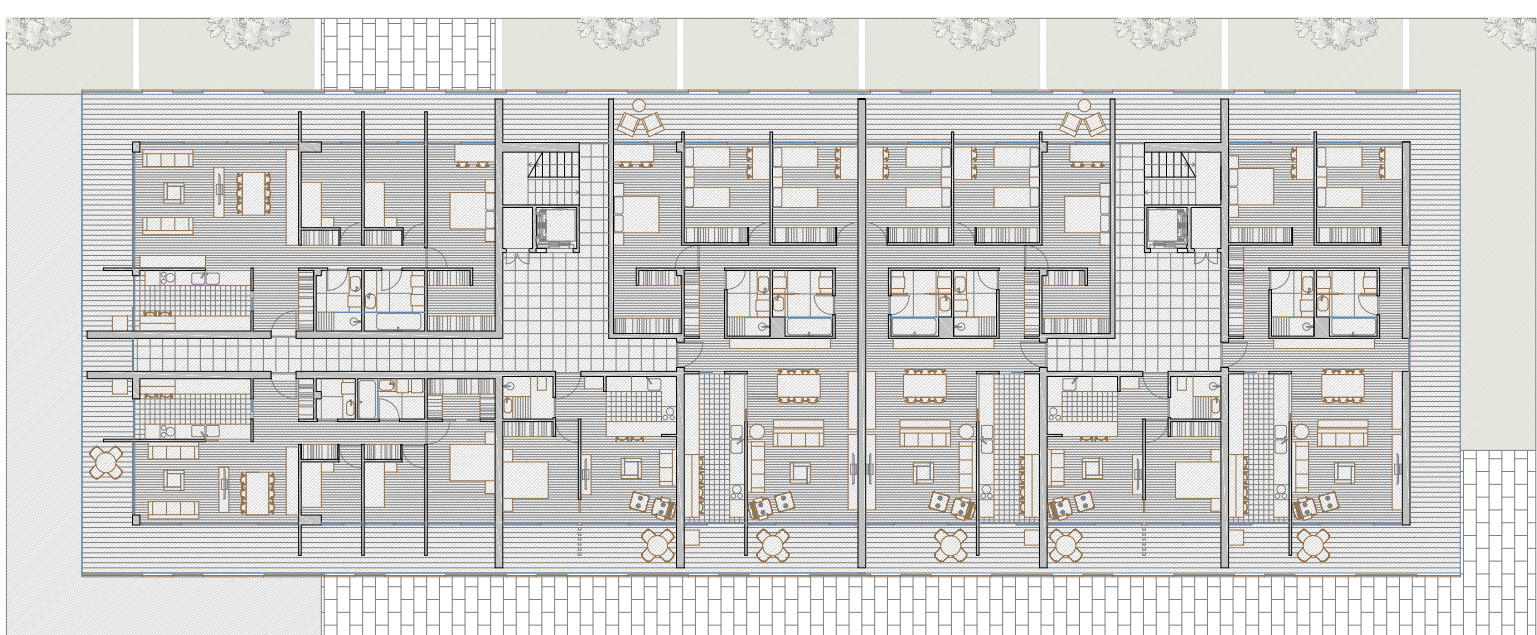

Bloque puntual. Planta tipo. E:1/300

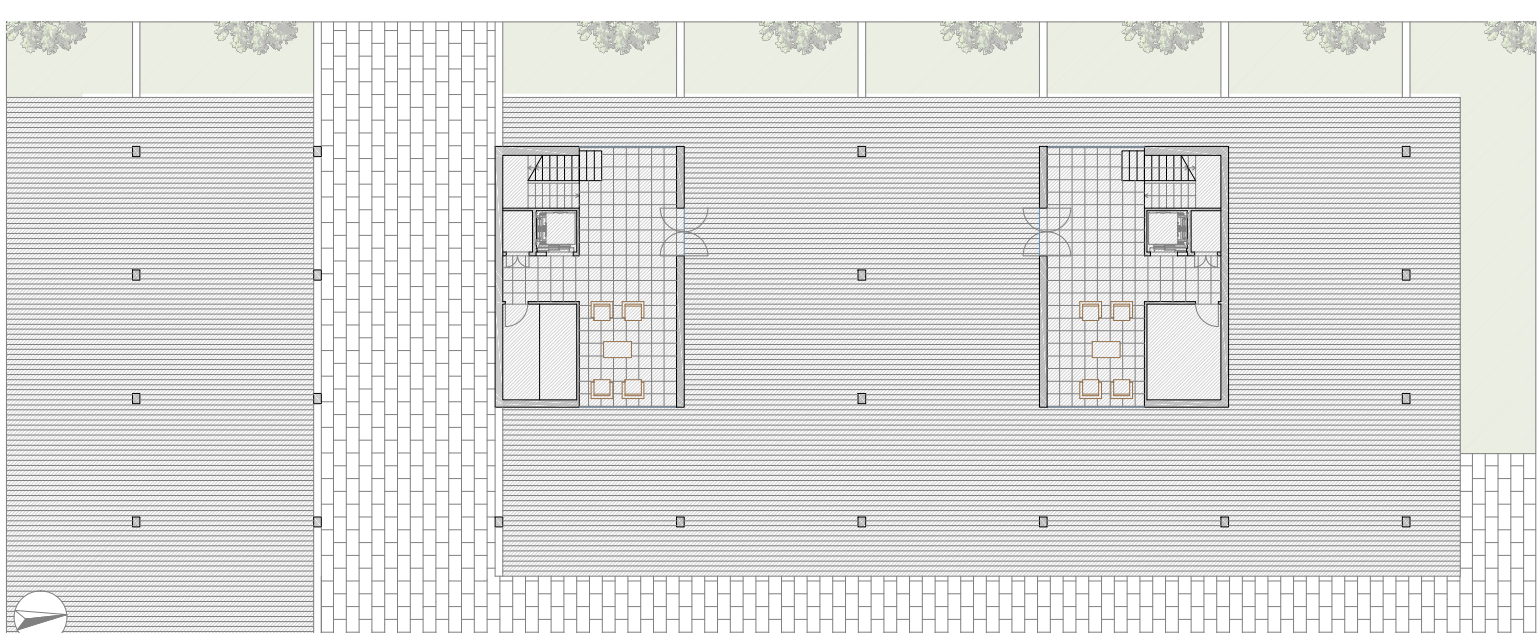


Bloque puntual. Planta baja. E:1/300




Torre. Alzado oeste. E:1/300

Torre. Alzado sur. E:1/300


Torre. Alzado este. E:1/300

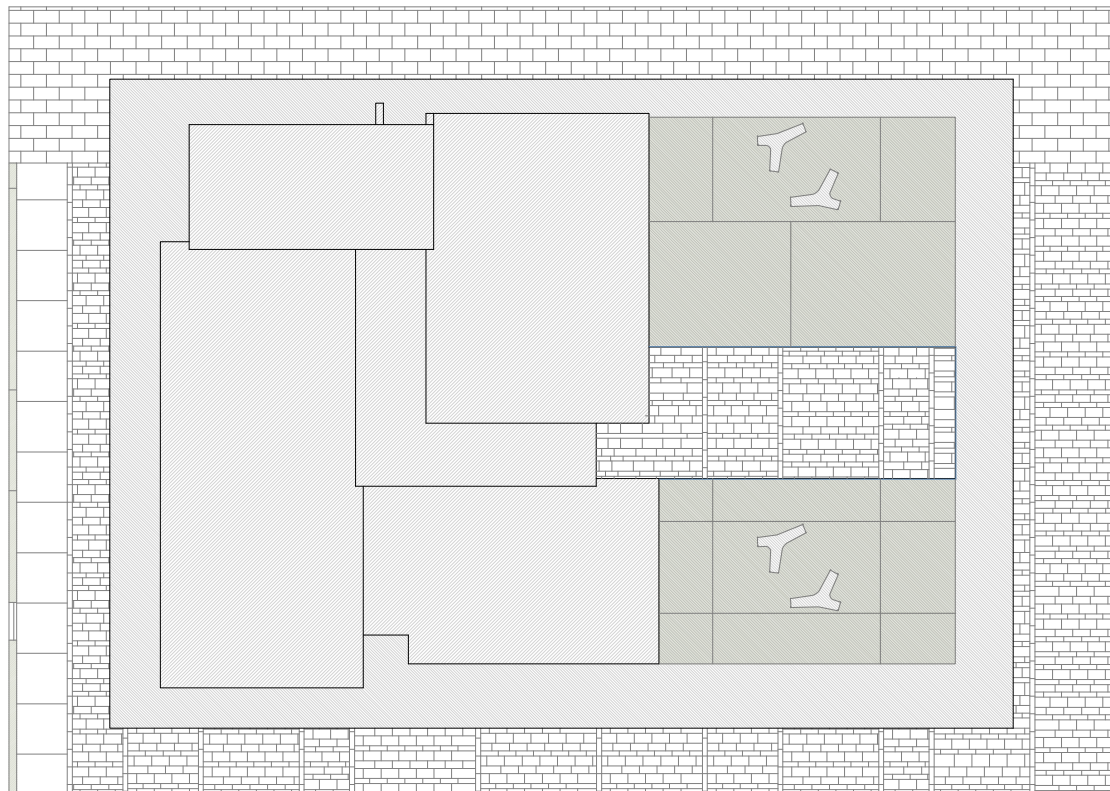


Torre. Planta de cubierta. E:1/300

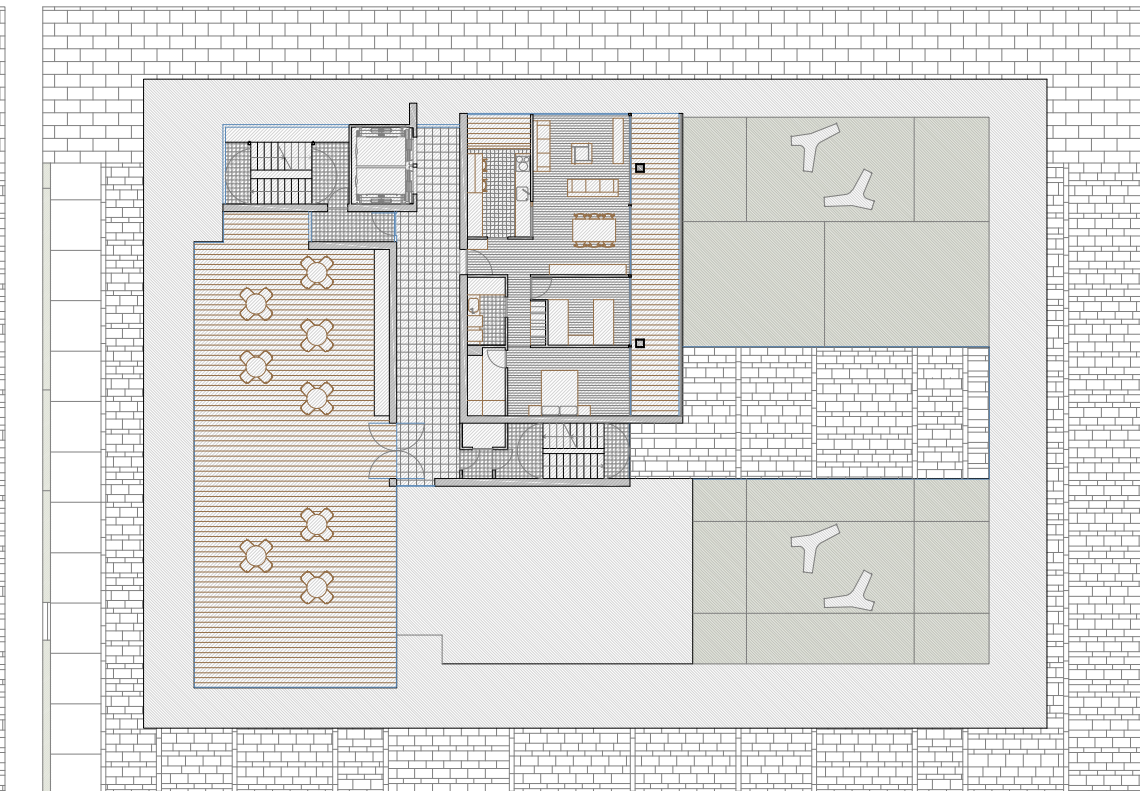


Torre. Planta 16. E:1/300

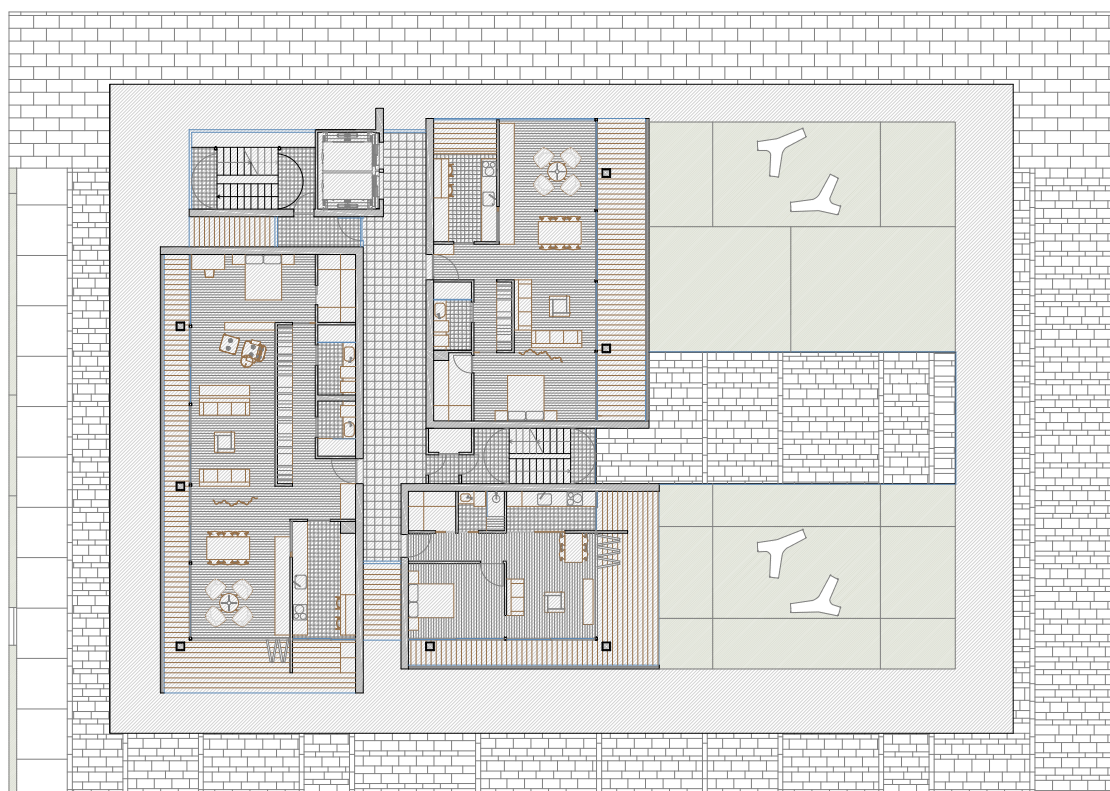


Torre. Planta tipo. Distribución abierta. E:1/300

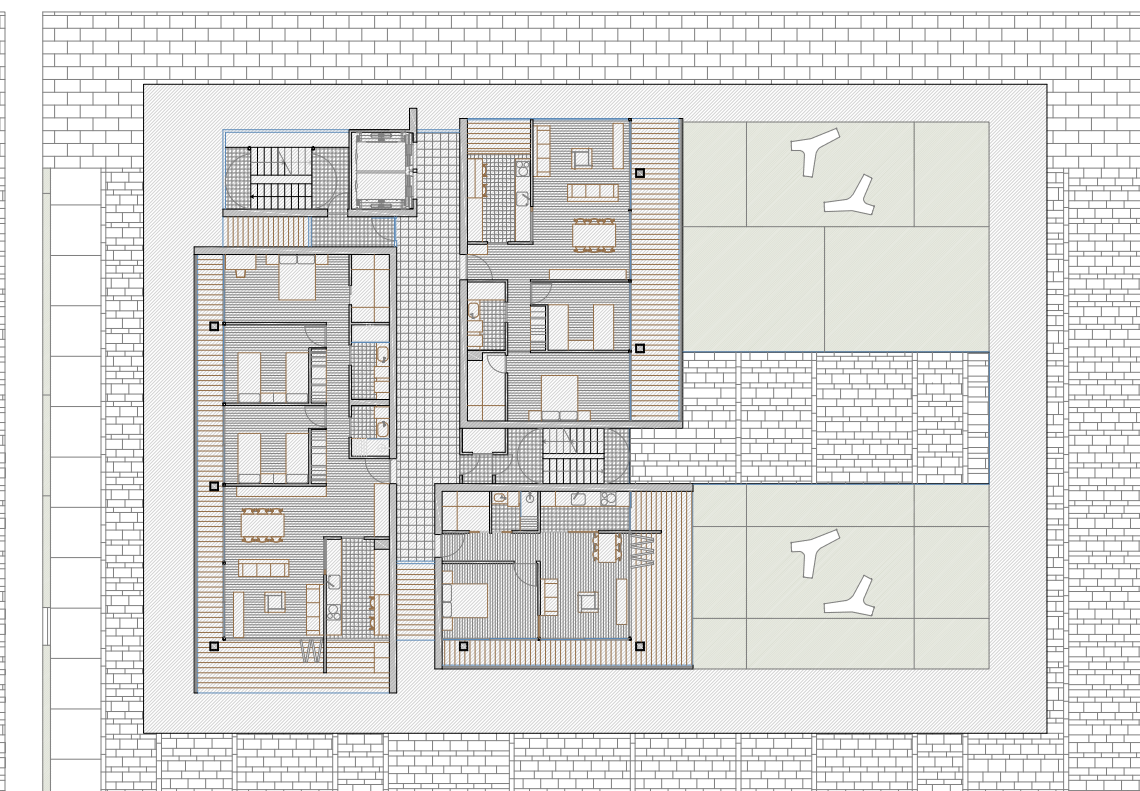


Torre. Planta tipo. Distribución cerrada. E:1/300

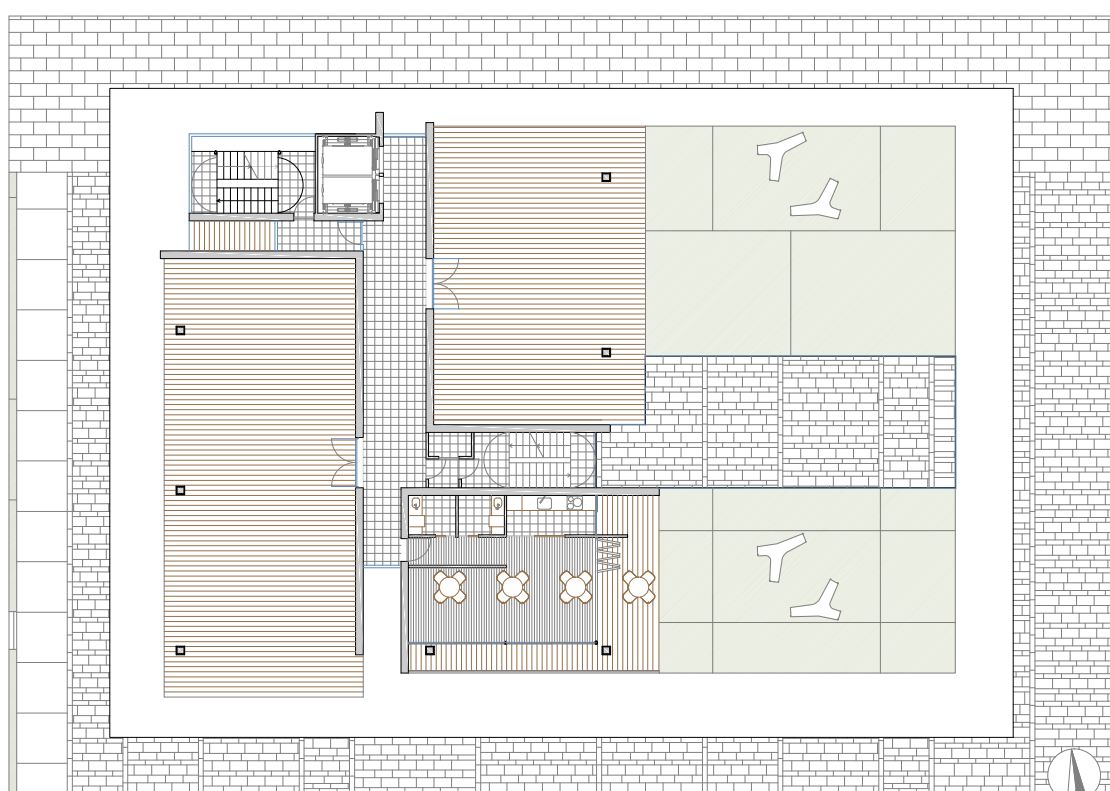

Torre. Entreplanta. E:1/300

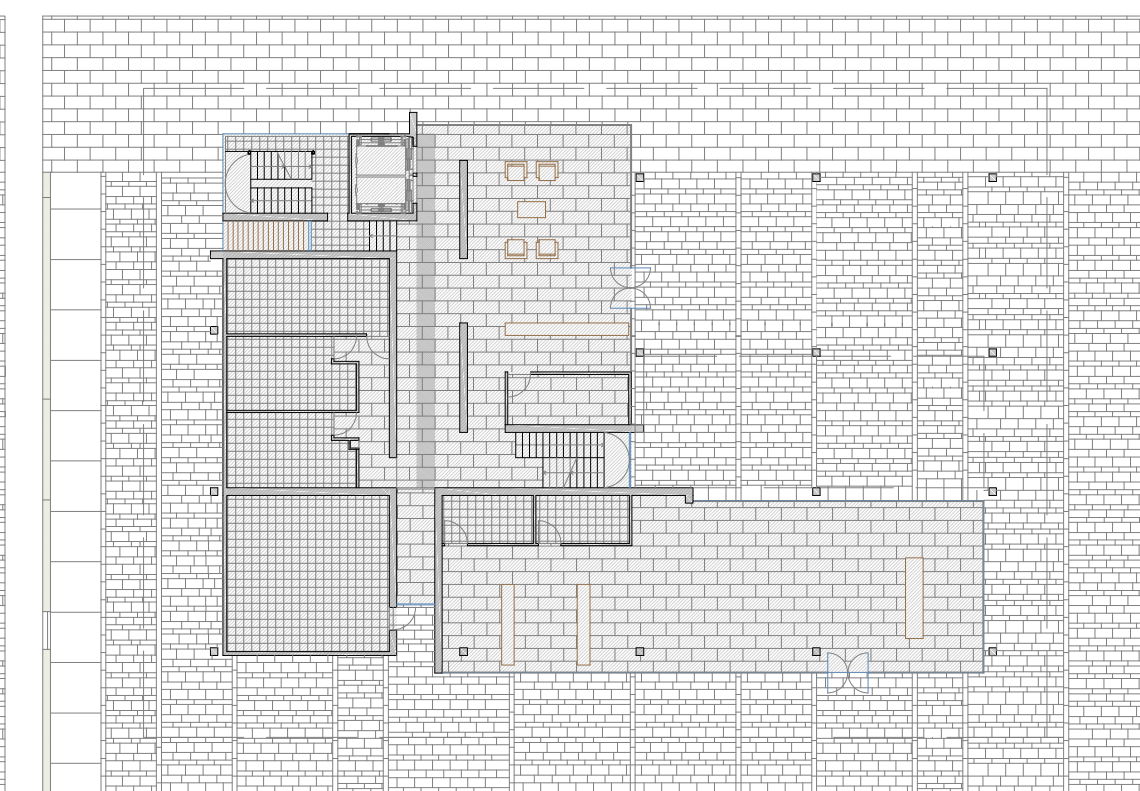


Torre. Planta baja. E:1/300

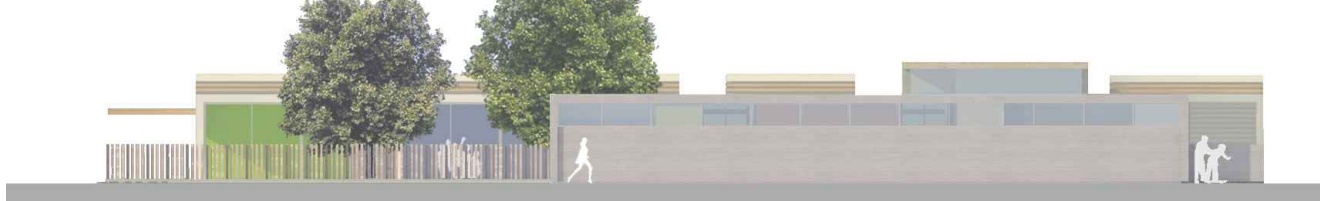


Guardería. Alzado norte. E:1/300



Guardería. Alzado sur. E:1/300

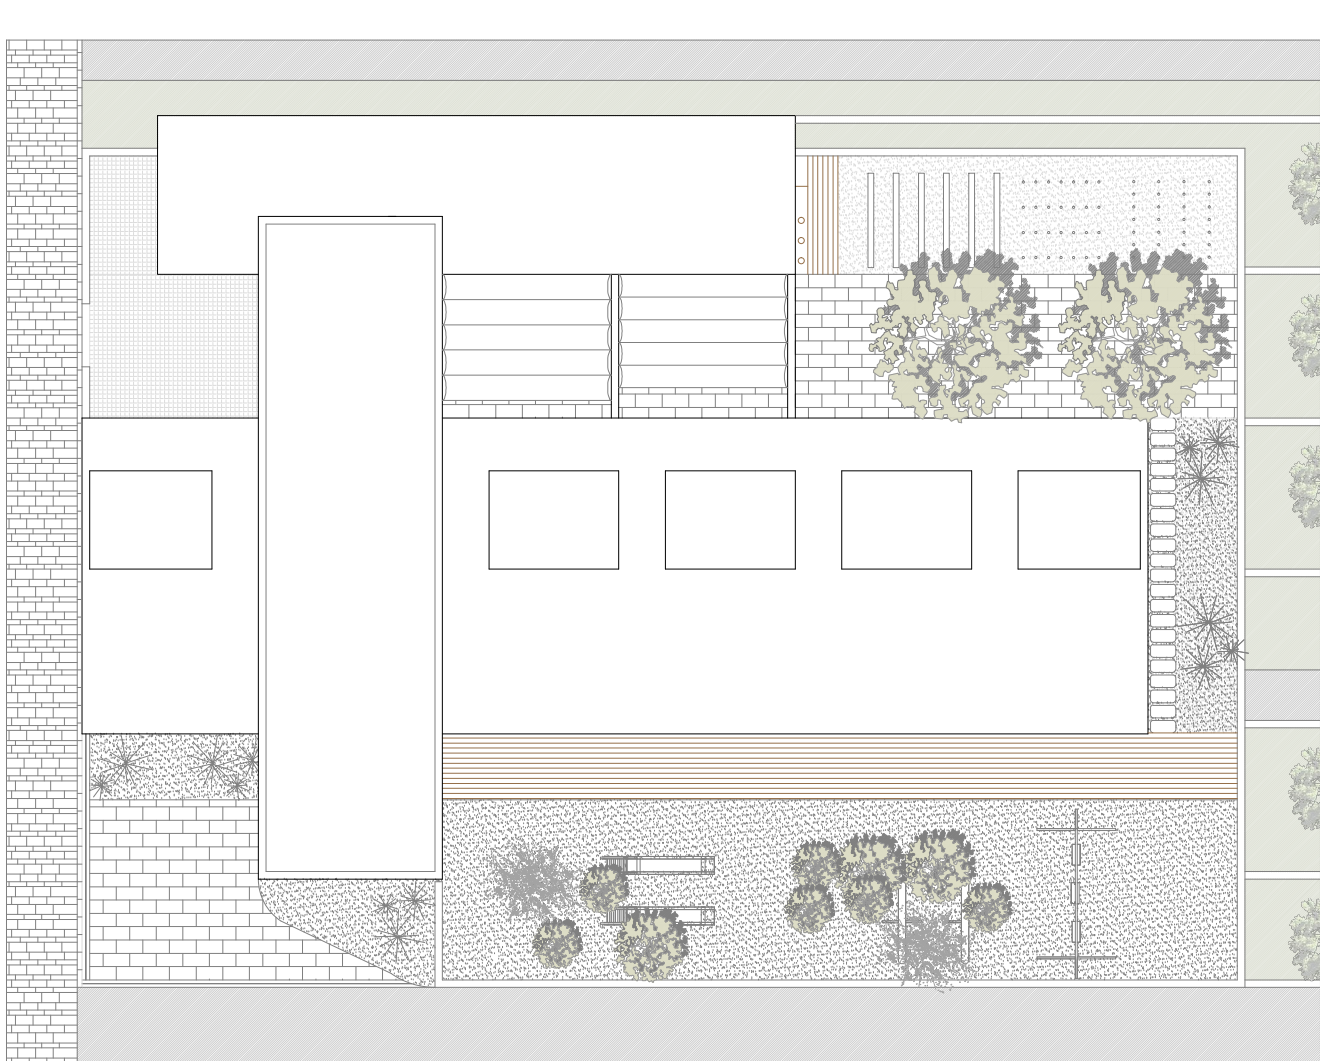


Guardería. Planta de cubiertas. E:1/300

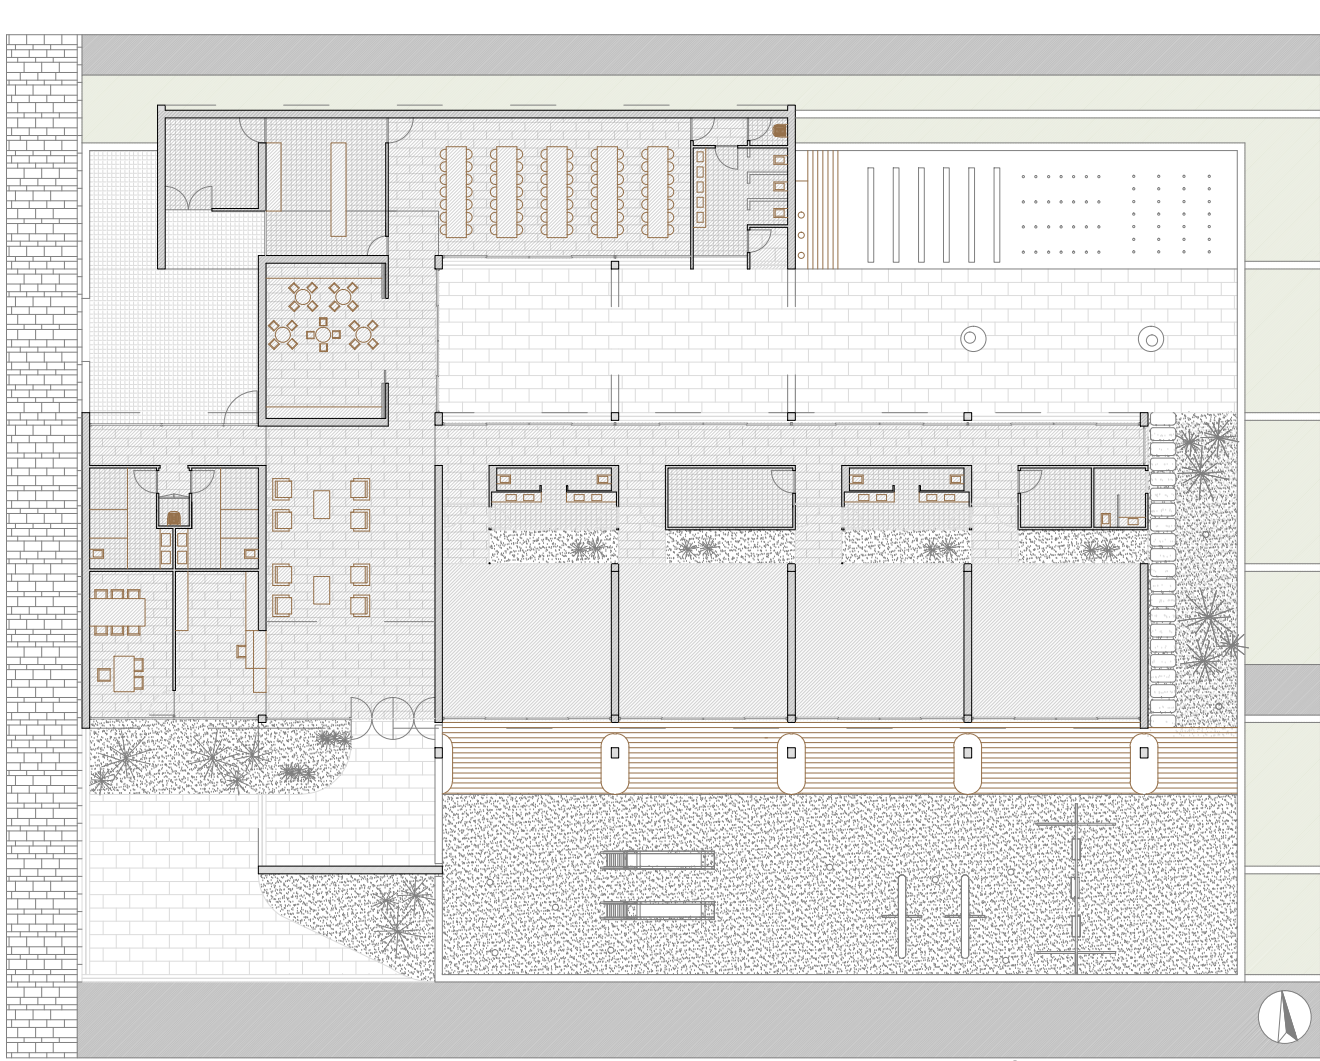


Guardería. Planta baja. E:1/300



Cafetería. Alzado sur. E:1/300

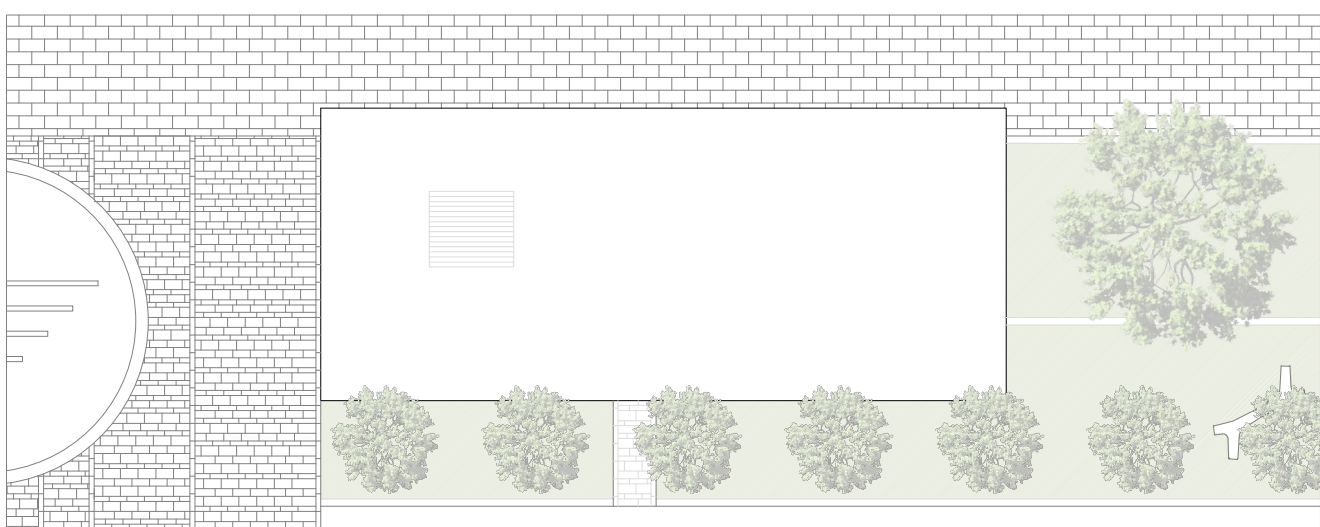

Cafetería. Cubierta. E:1/300

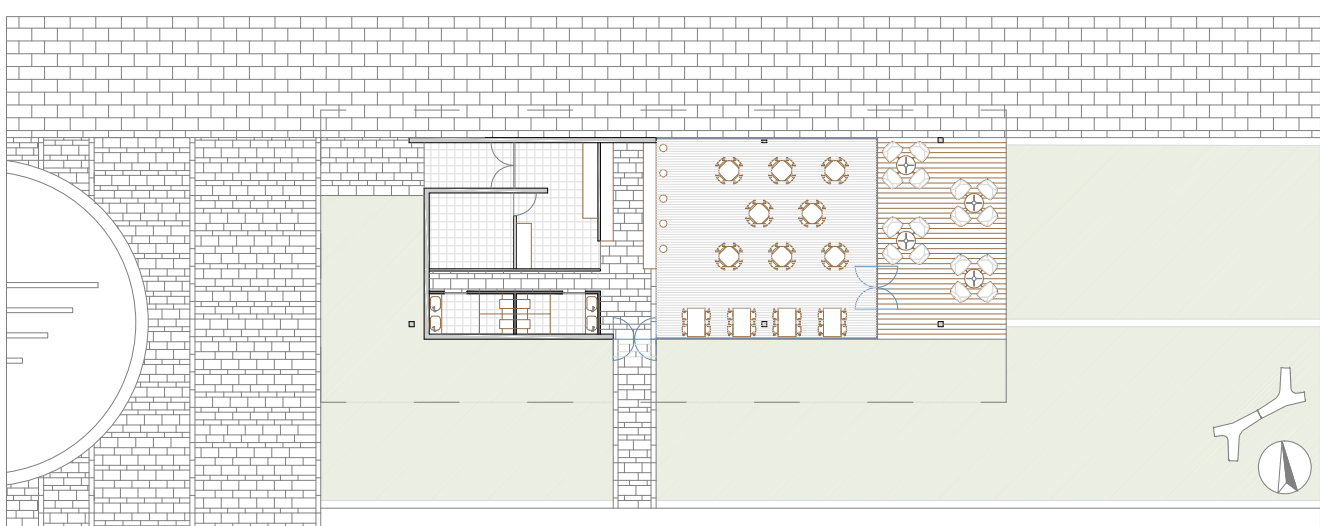

Cafetería. Planta baja. E:1/300