





# Conjunto Residencial Cabanyé

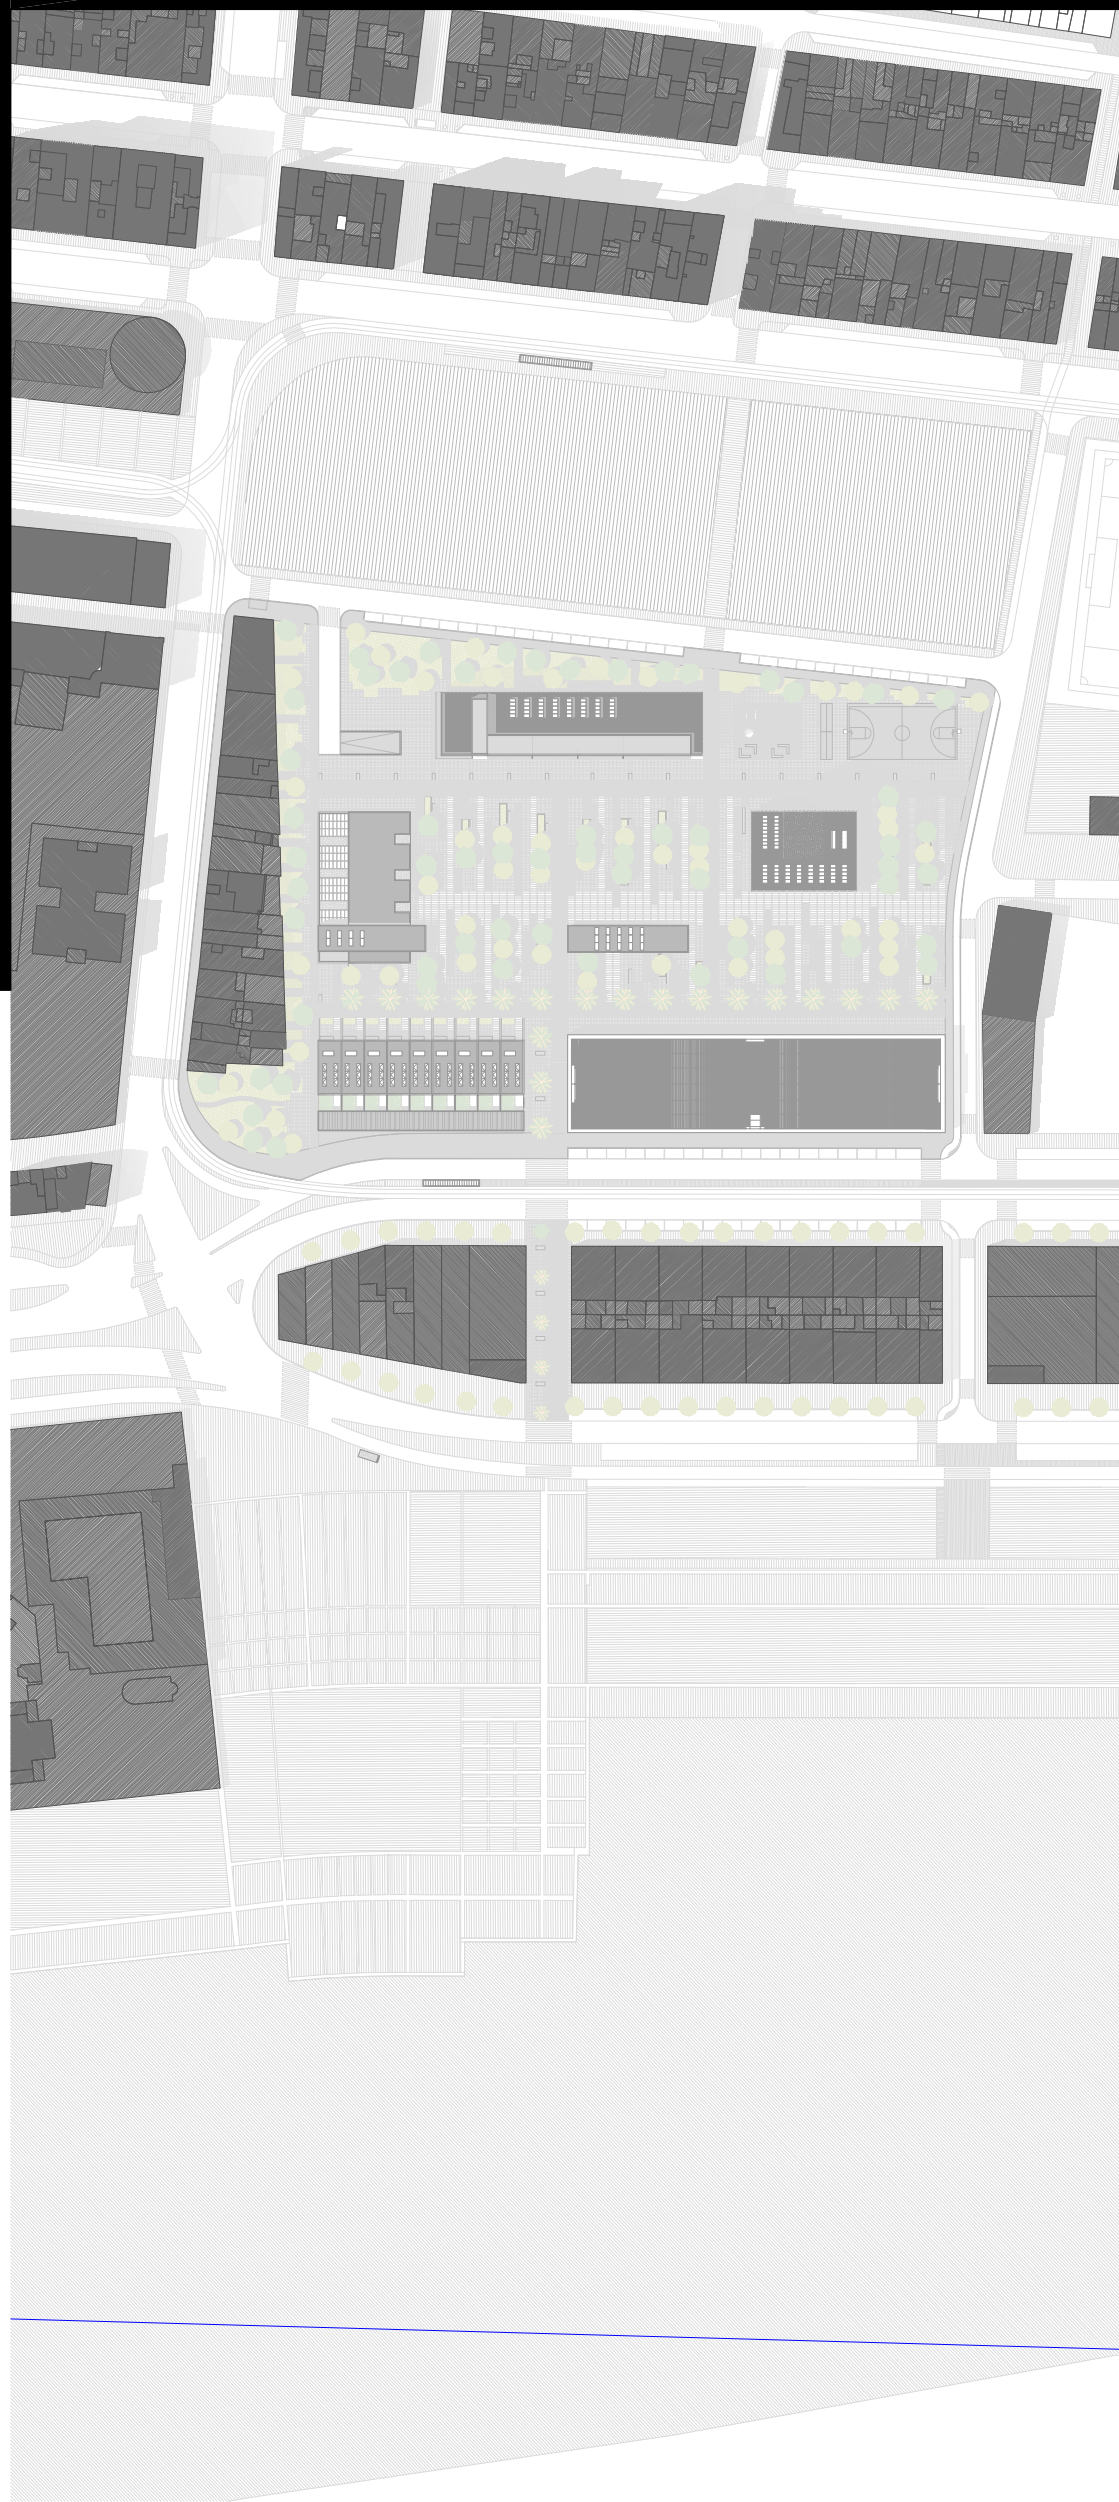


Planta conjunto 1/2000

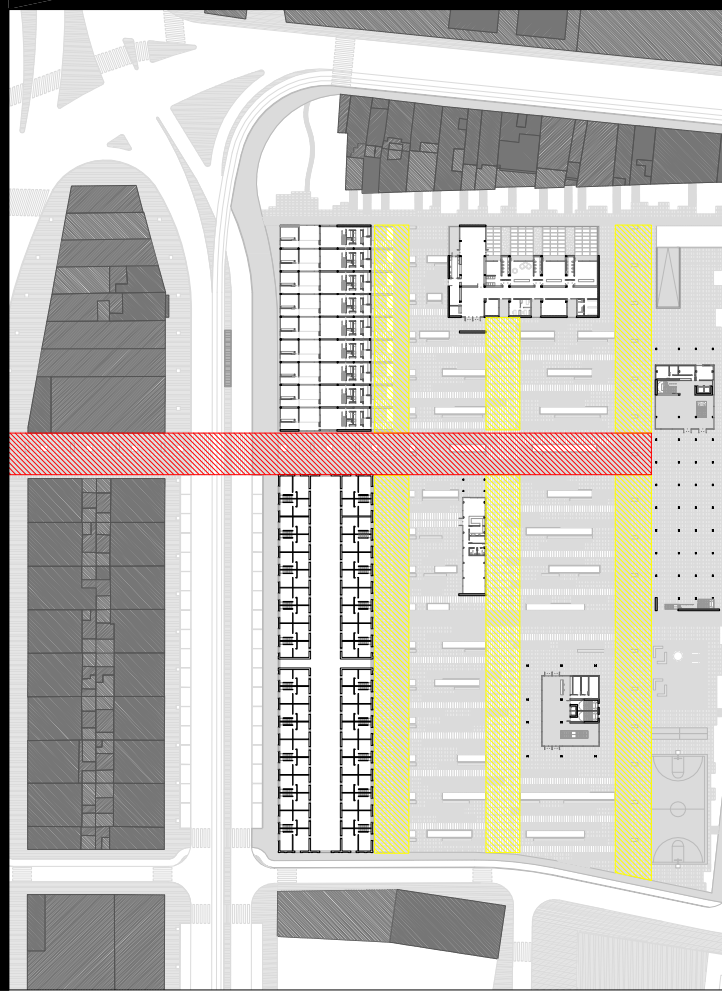


Planta cubierta 1/500

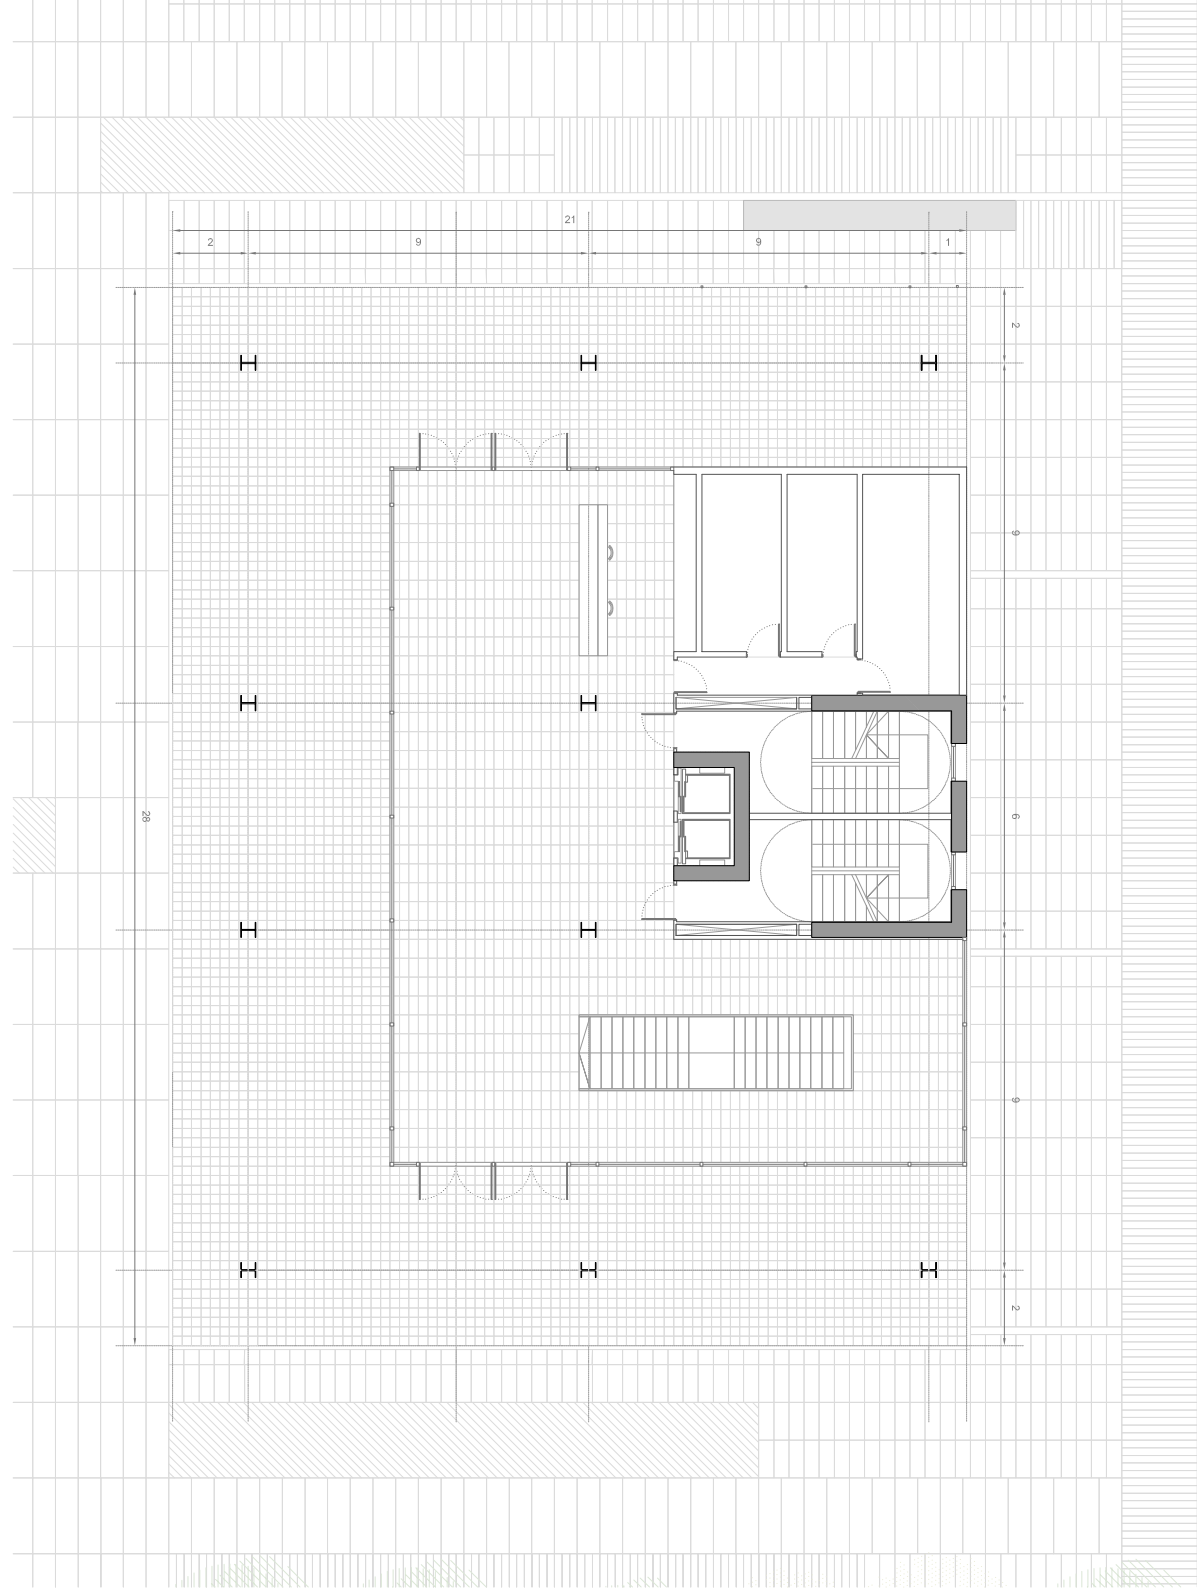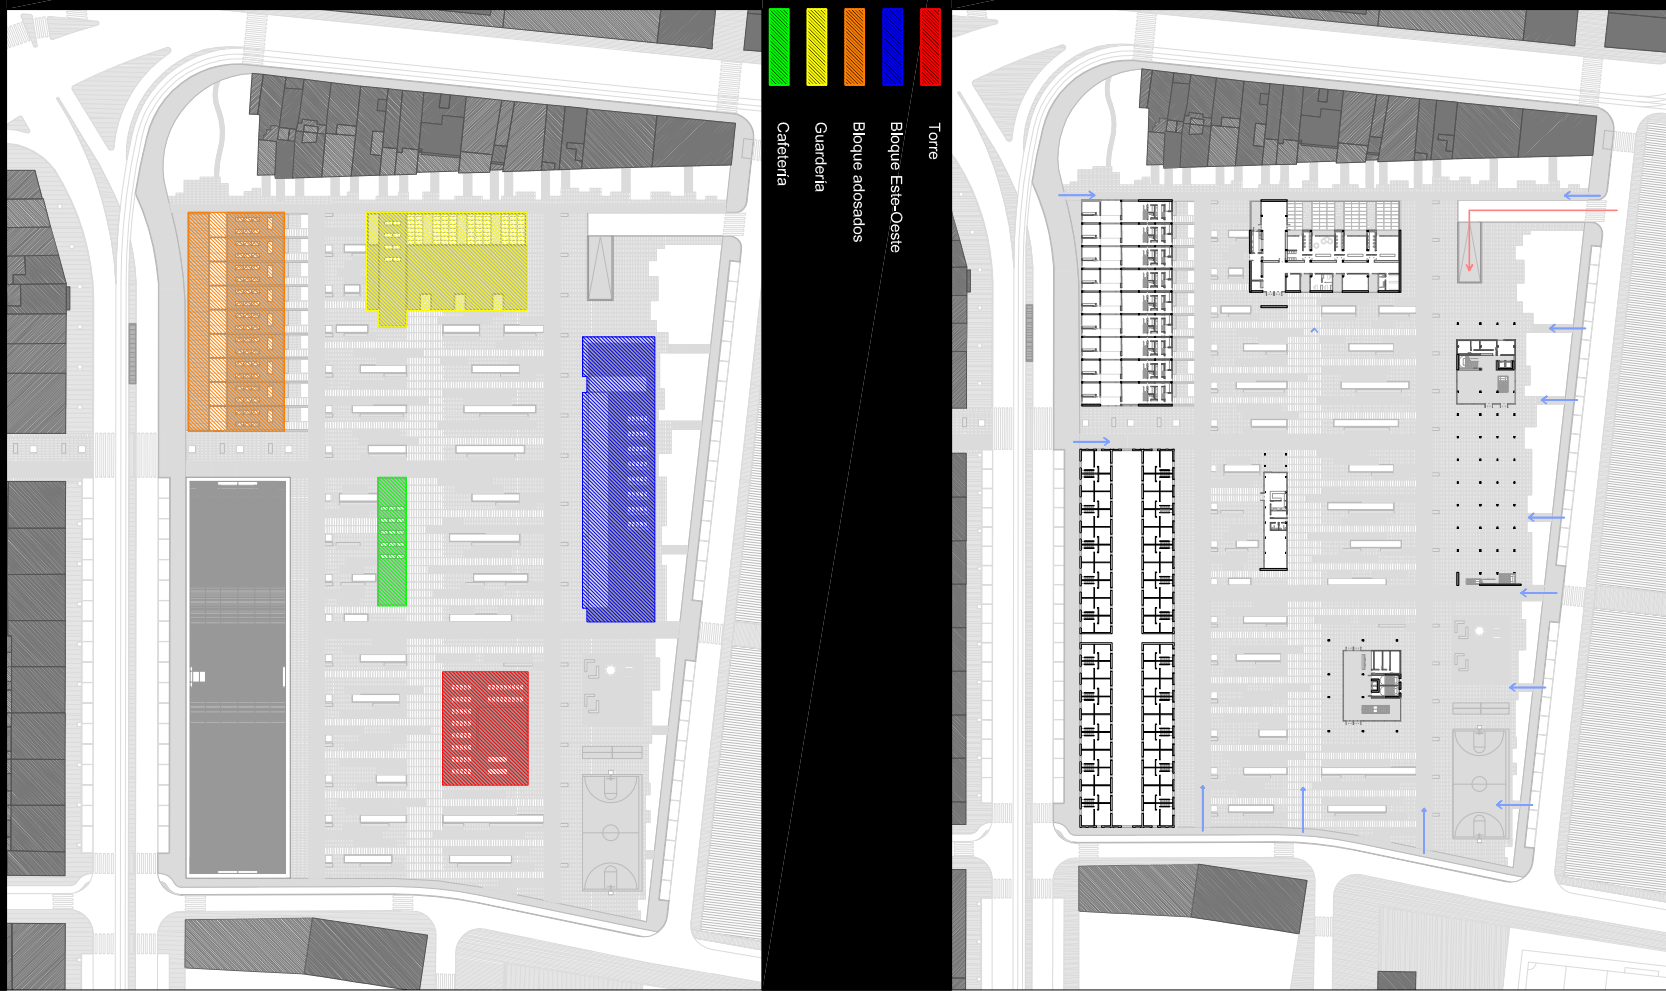

Planta tipo 1/200

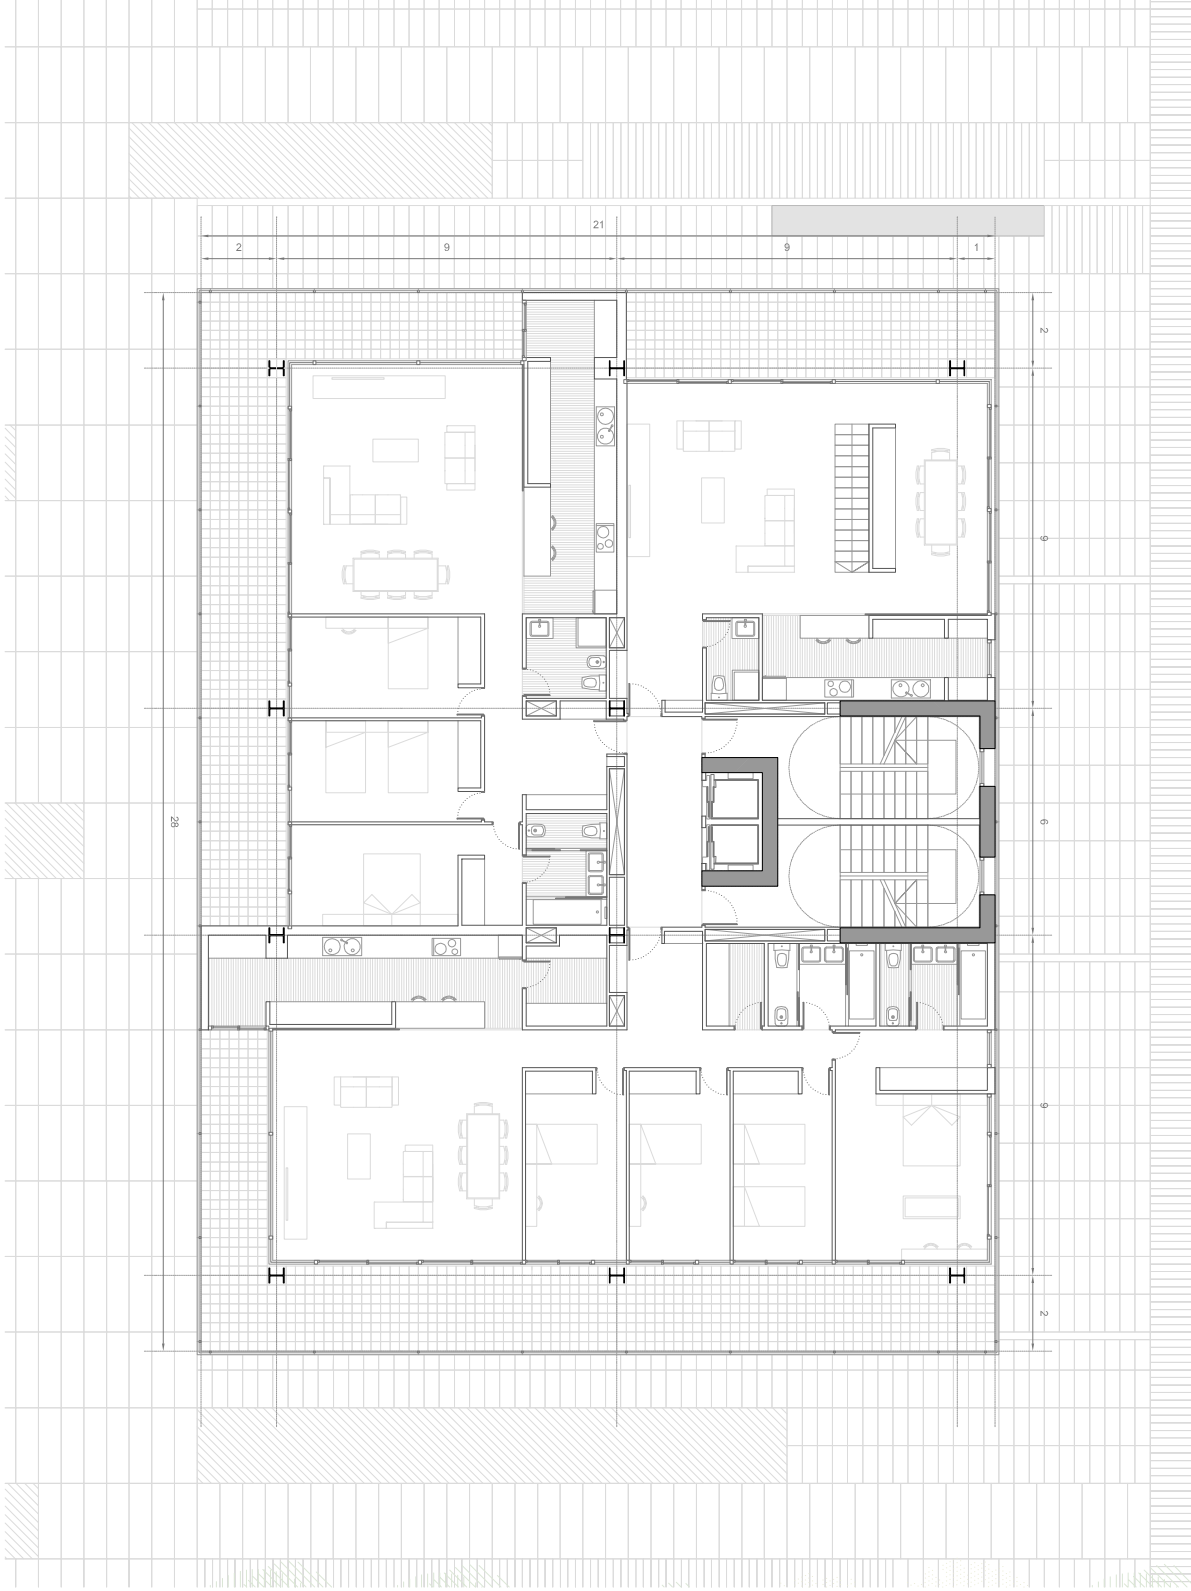

Planta tipo 1/200

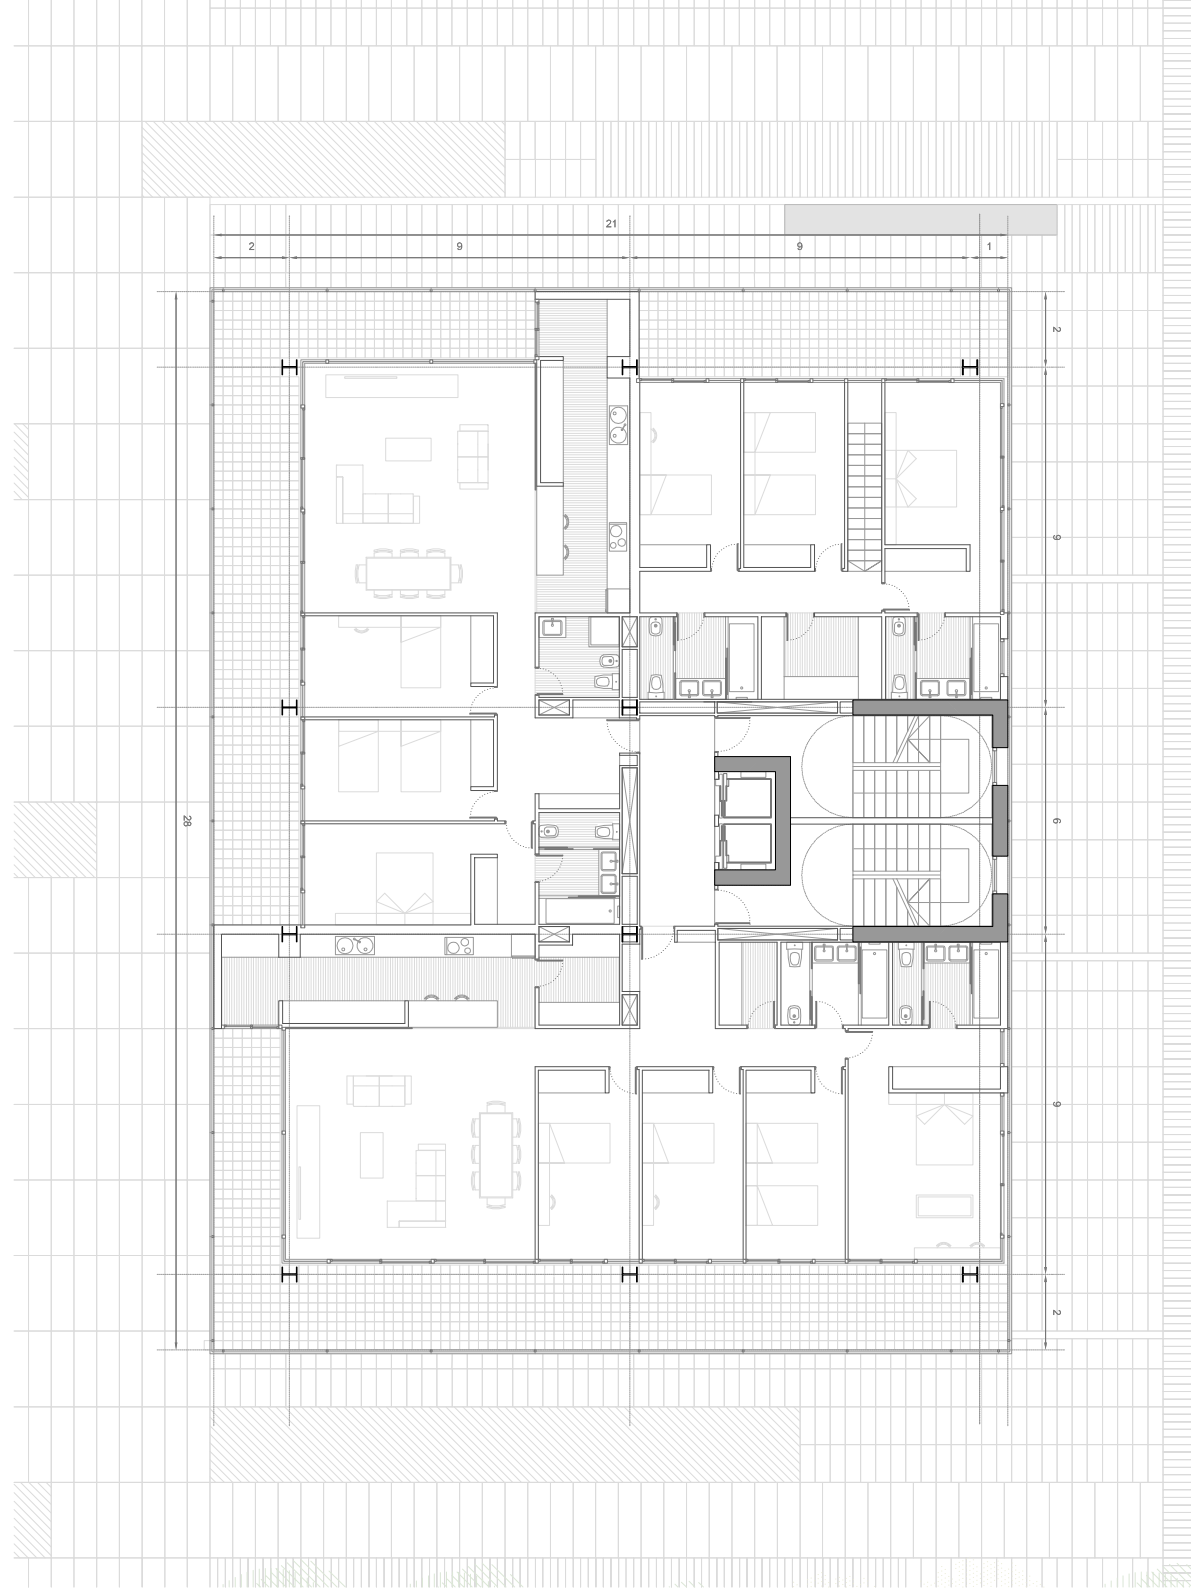

Planta tipo 2/200