



Sección detalle vivienda 4 dormitorios torre E:1/75




Planta detalle vivienda 4 dormitorios torre E:1/75

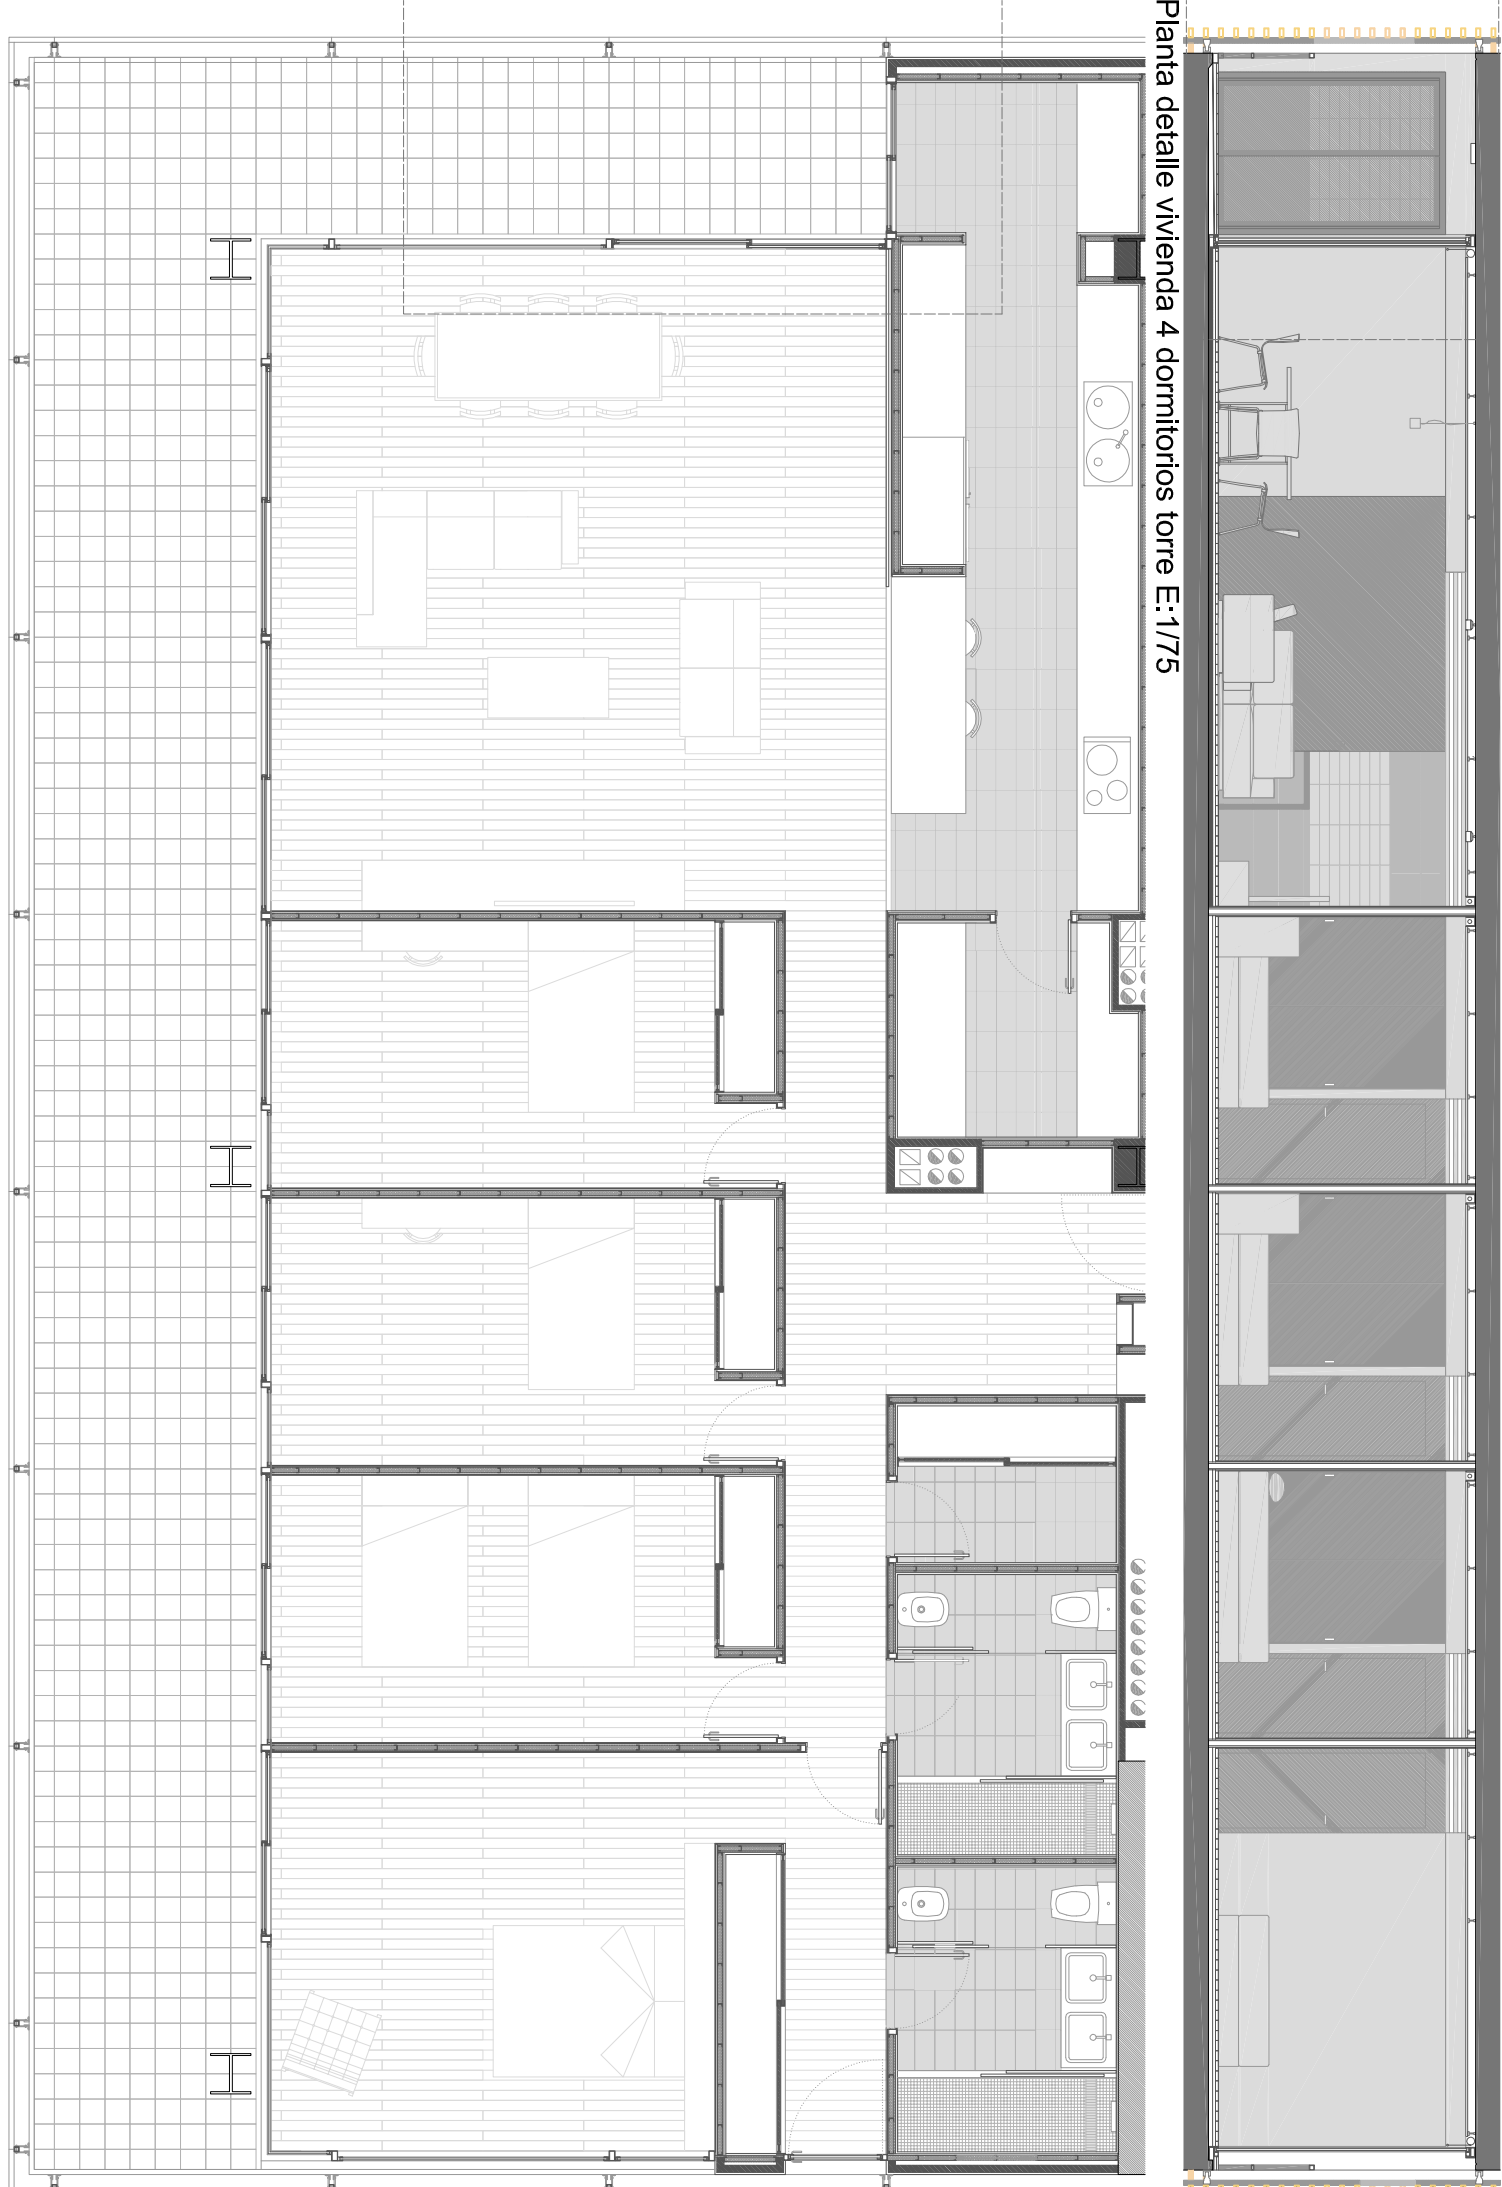


Planta detalle vivienda duplexbloque, Planta baja E:1/75

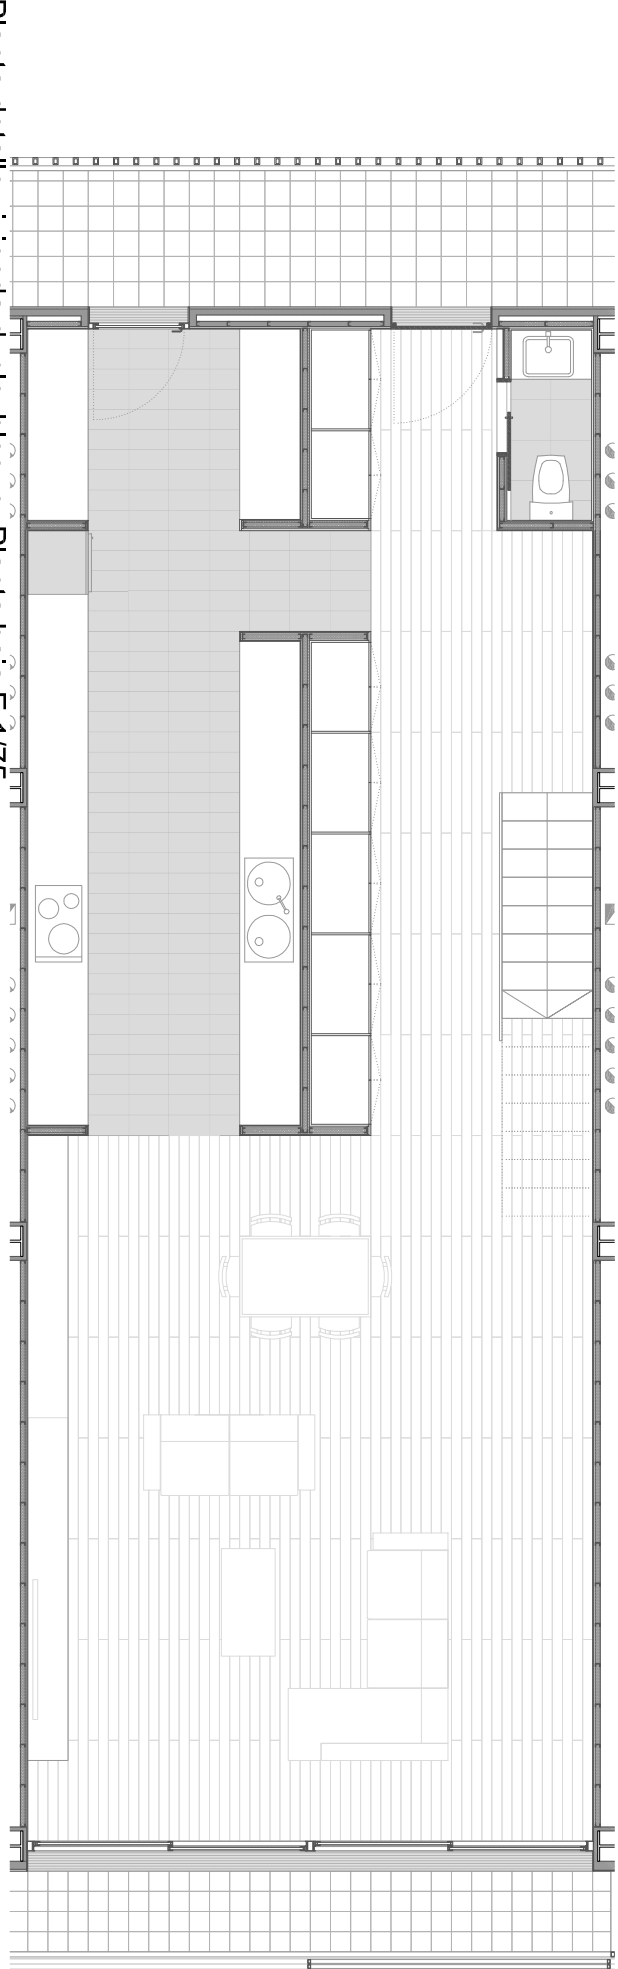


Planta detalle vivienda duplexbloque, Planta baja E:1/75

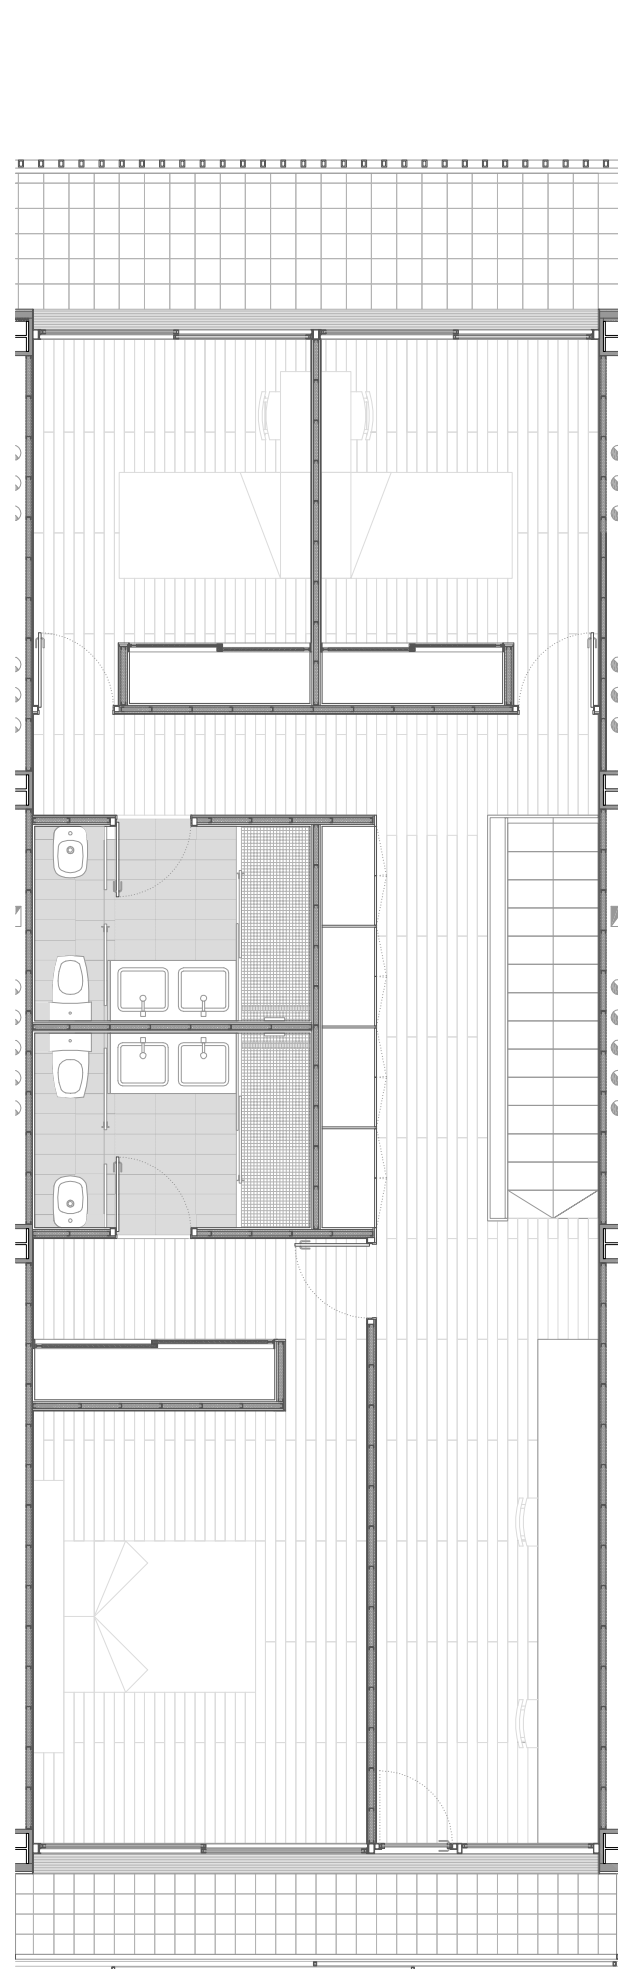


Alzado general Oeste E:1/500

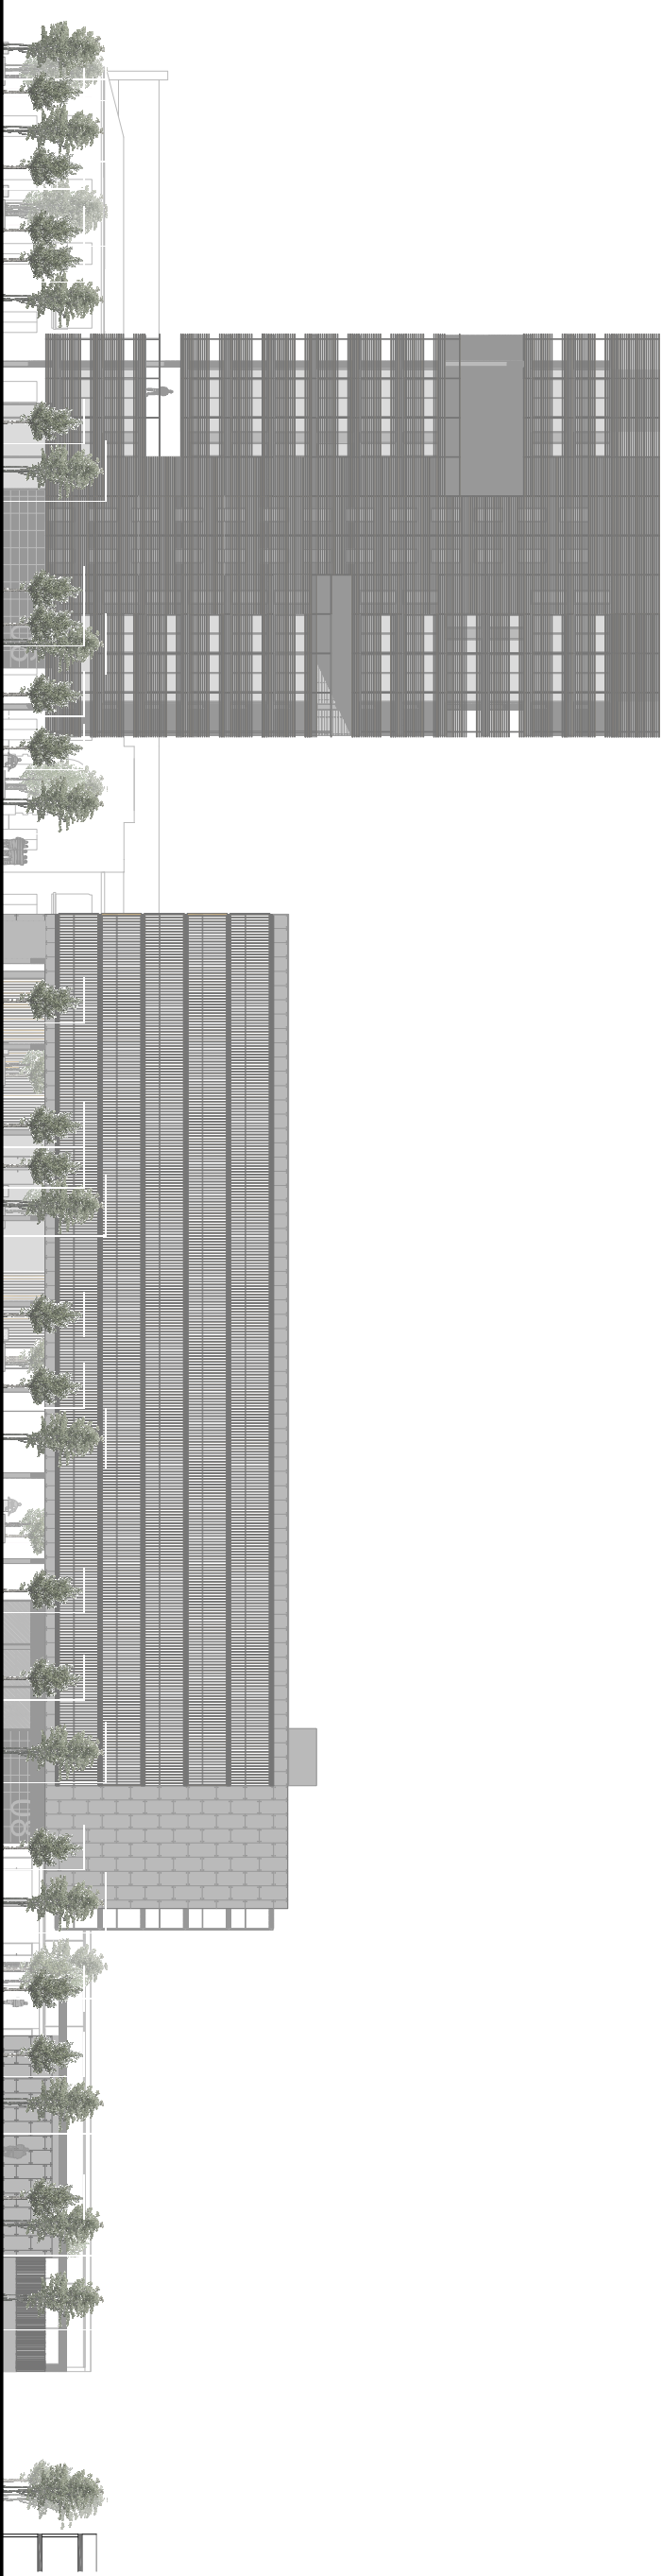


Sección B-B' E:1/150

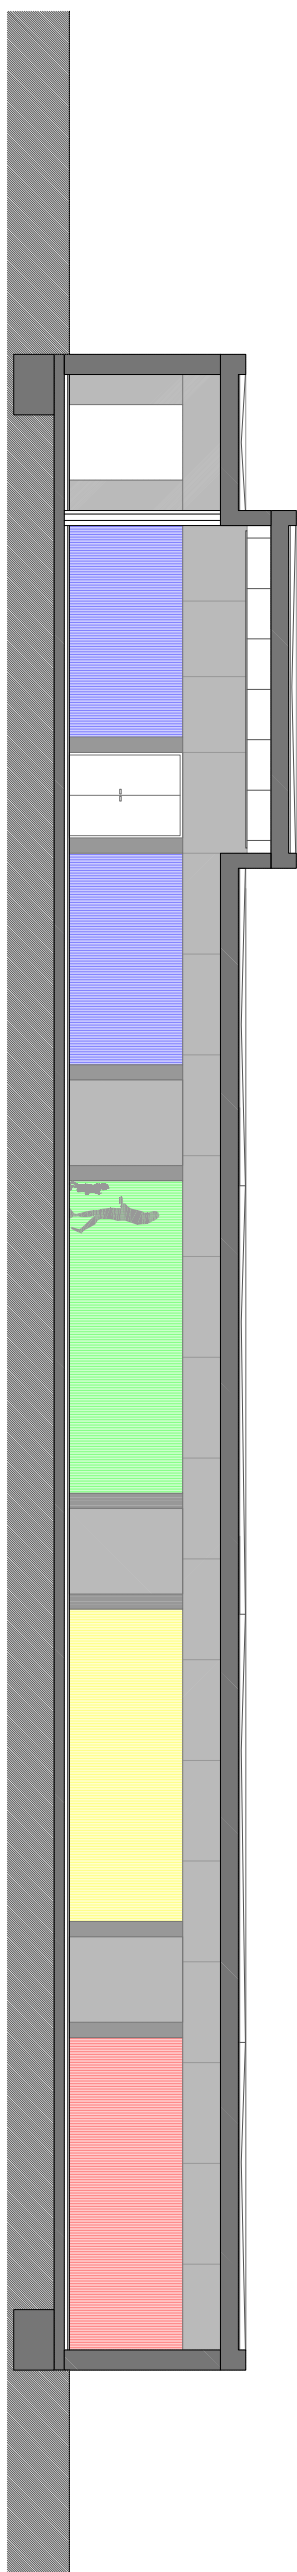


Sección C-C' E:1/150

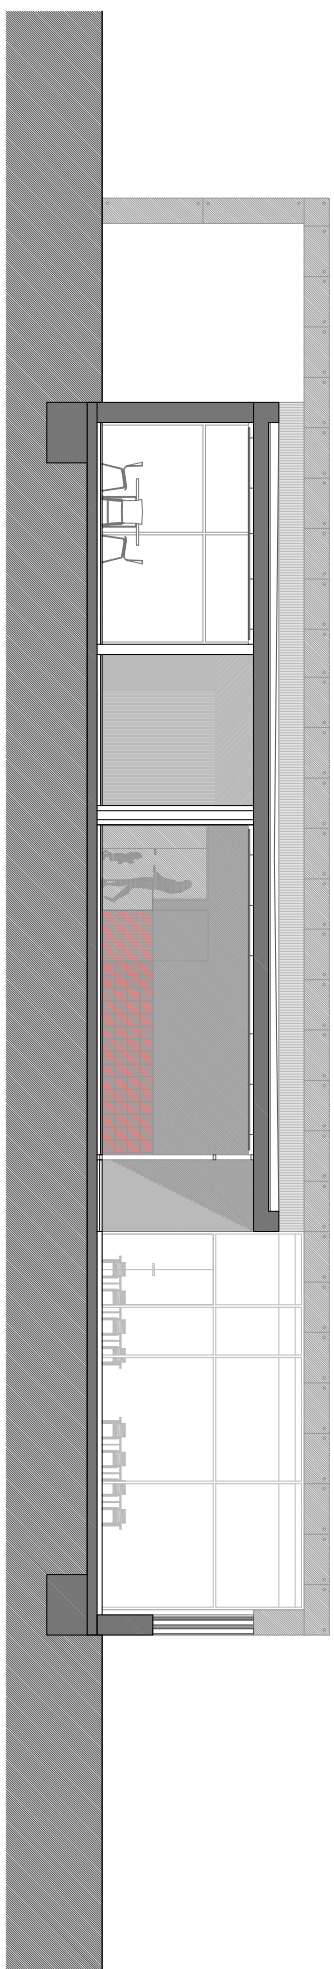


Sección D-D' E:1/150

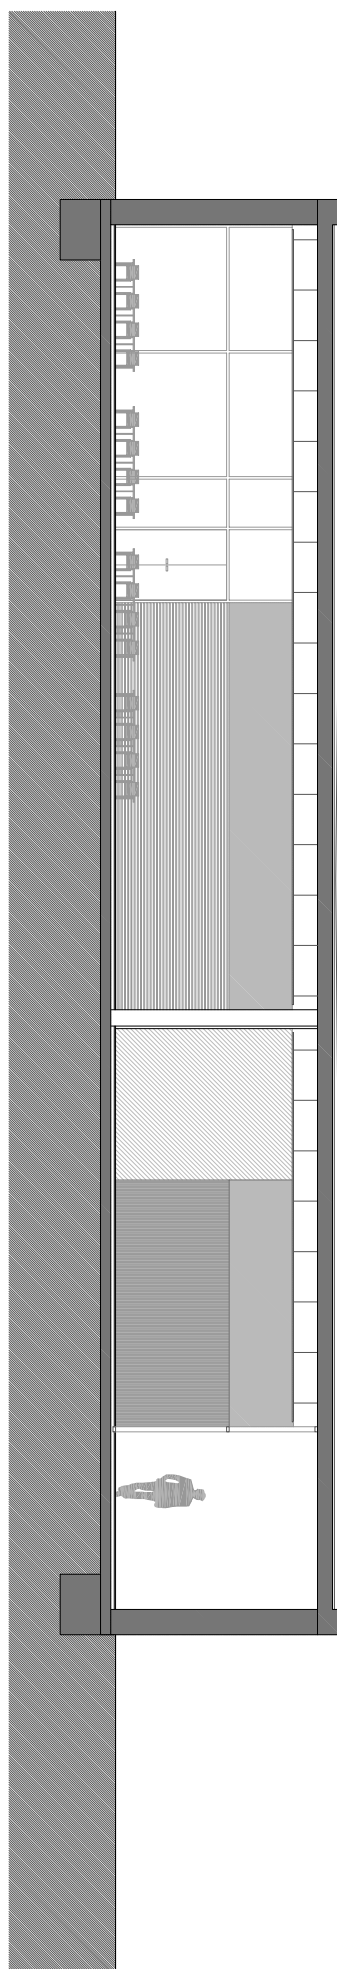


Sección detalle vivienda adosada E:1/75

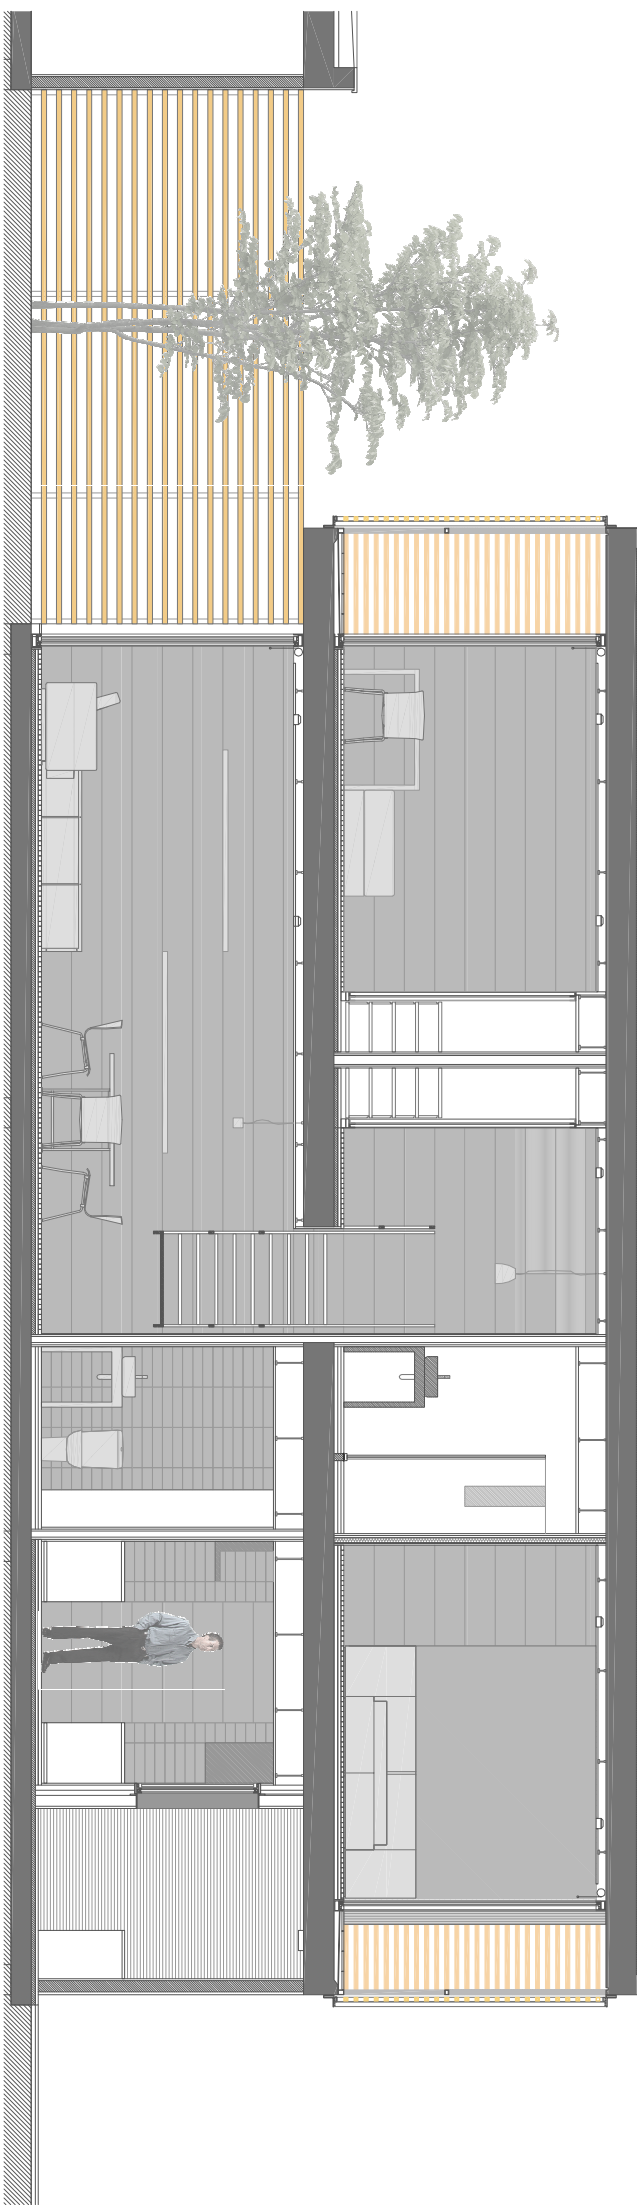

Planta baja detalle vivienda adosada E:1/75

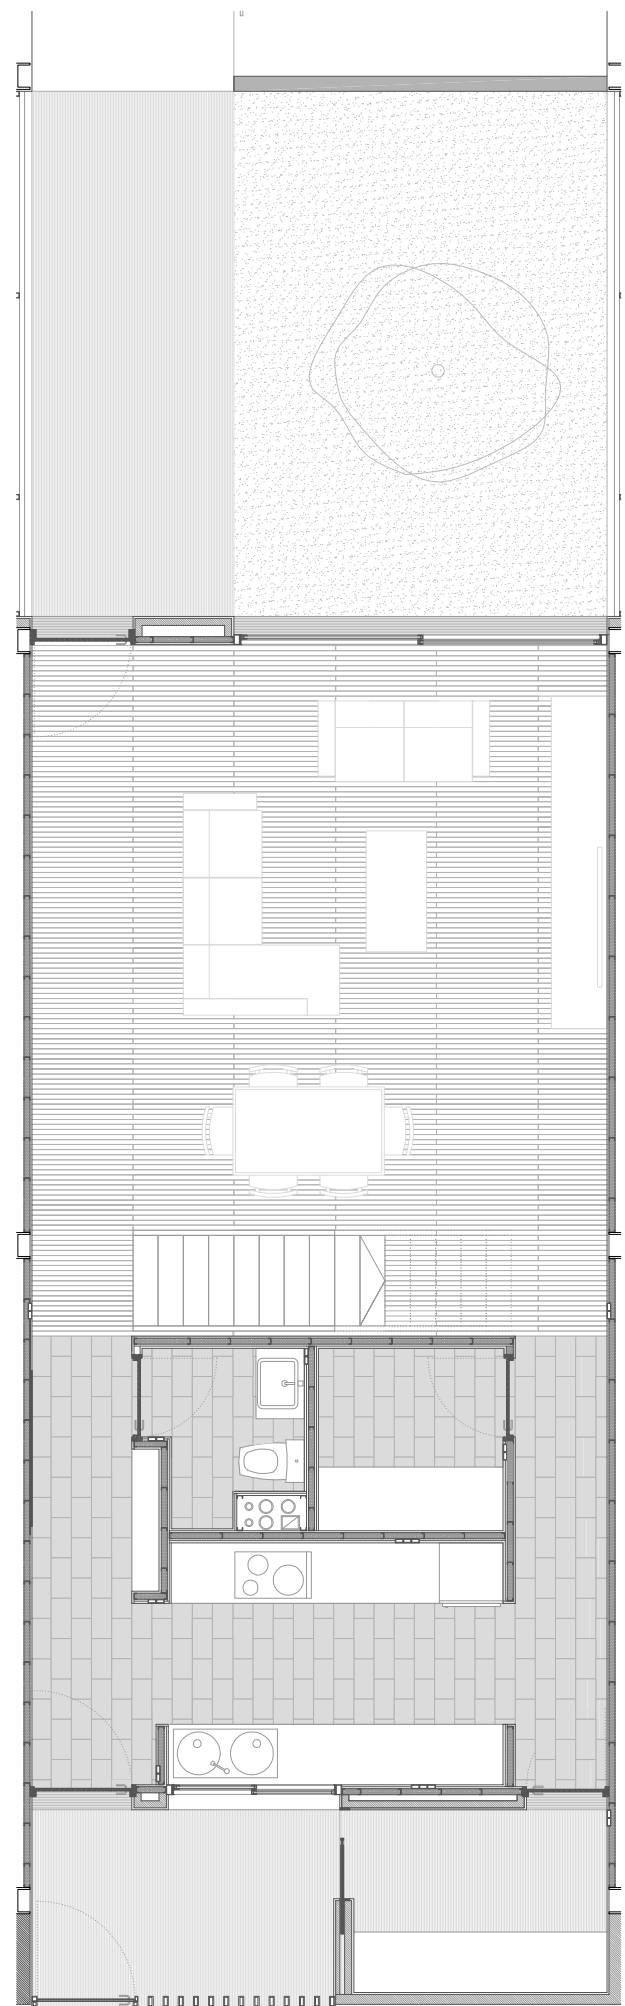

Planta baja detalle vivienda adosada E:1/75

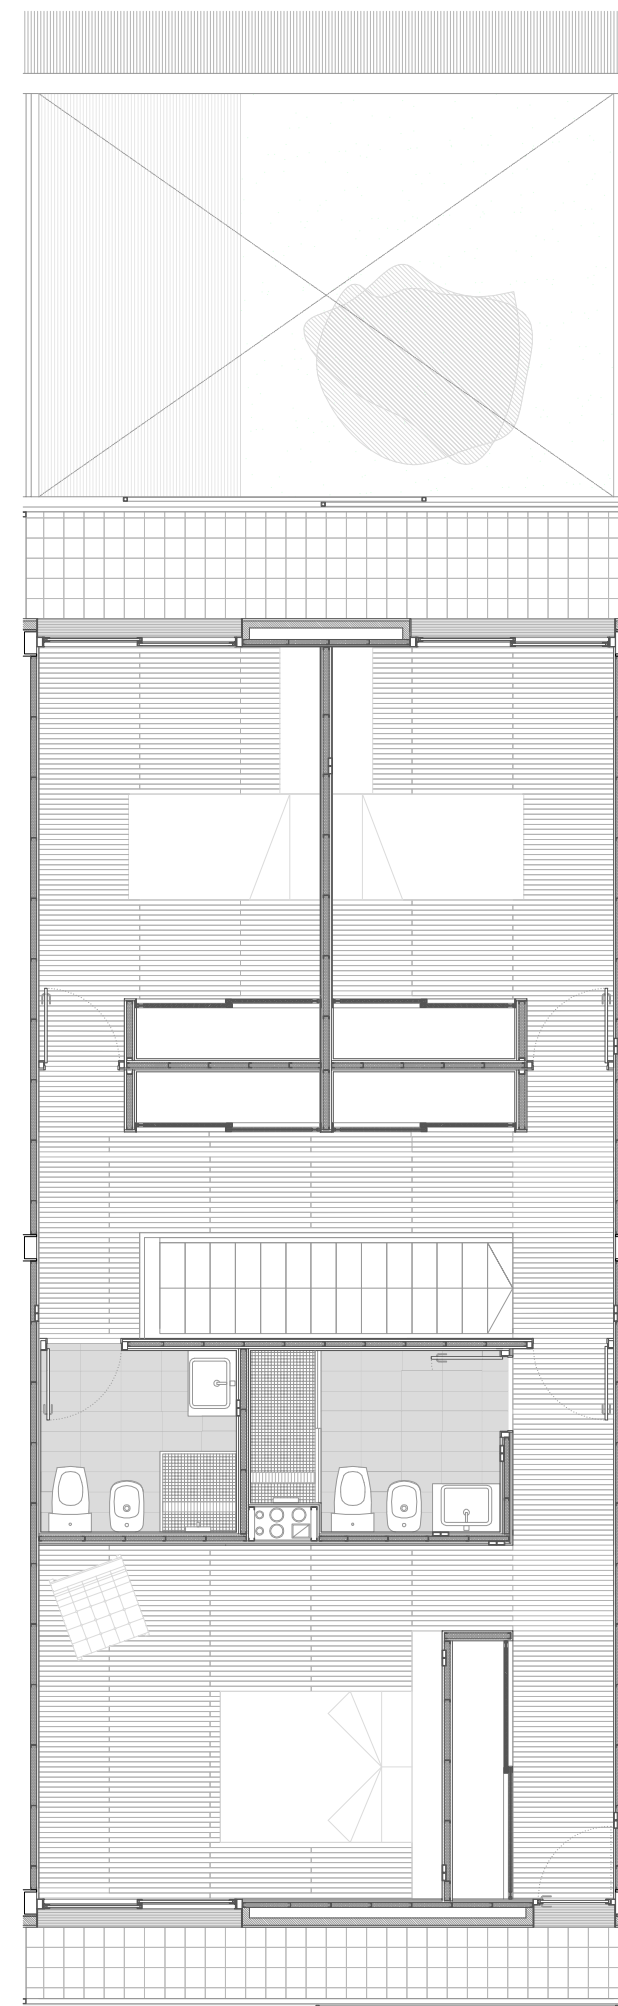

Alzado general Norte E:1/500

