




ALZADO ESTE

ESCALA 1/500



ALZADO OESTE PATIO INTERIOR

ESCALA 1/500

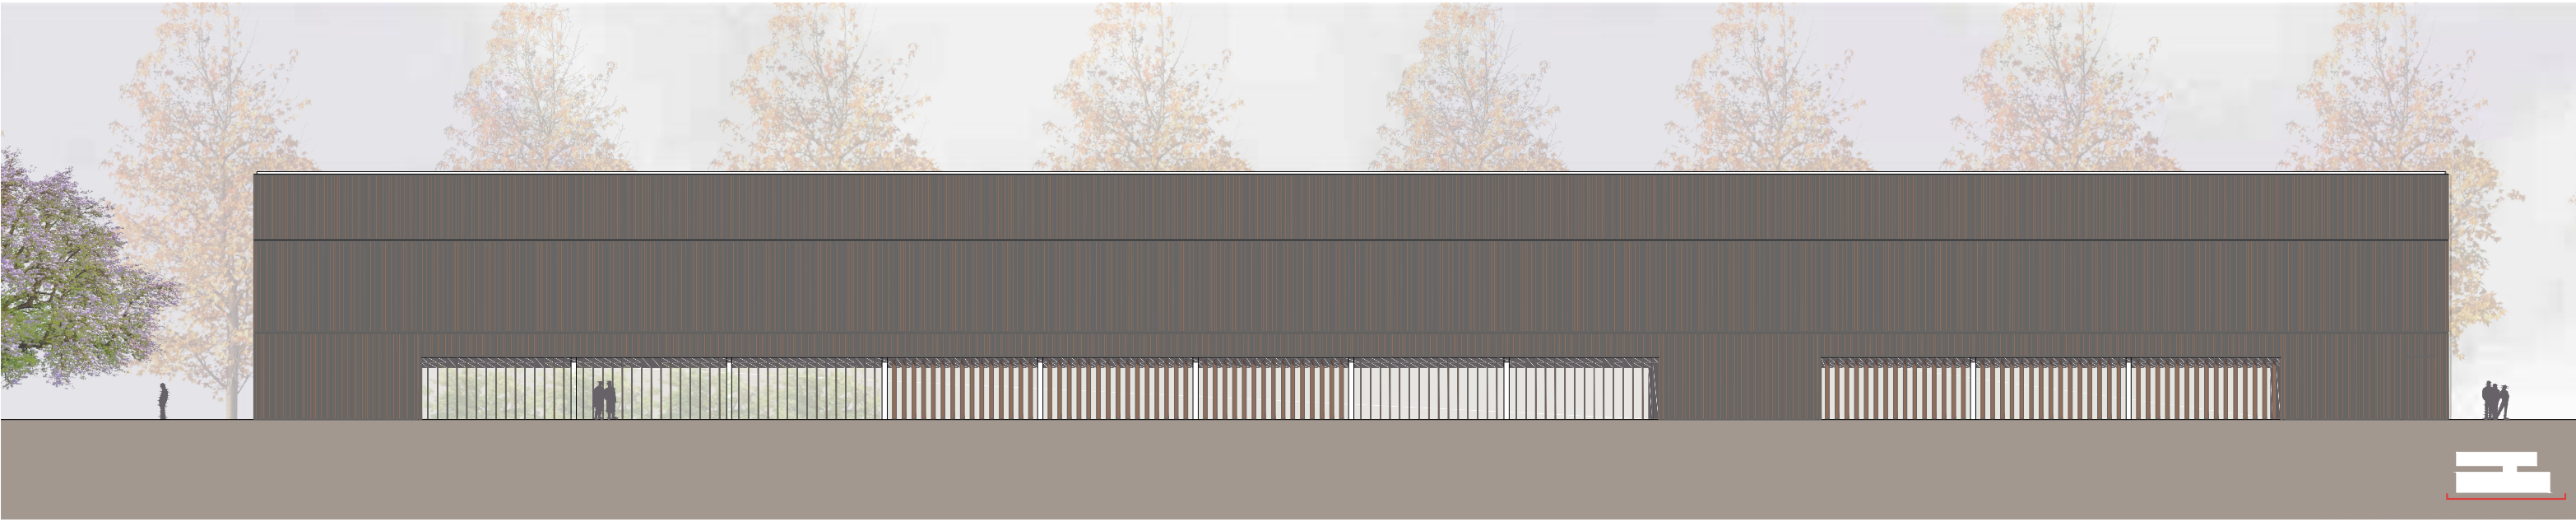

ALZADO OESTE

ESCALA 1/500



ALZADO ESTE PATIO INTERIOR

ESCALA 1/500




SECCIÓN EXPOSICIONES Y BIBLIOTECA

ESCALA 1/500




SECCIÓN EXPOSICIONES Y MULTISUSOS

ESCALA 1/500

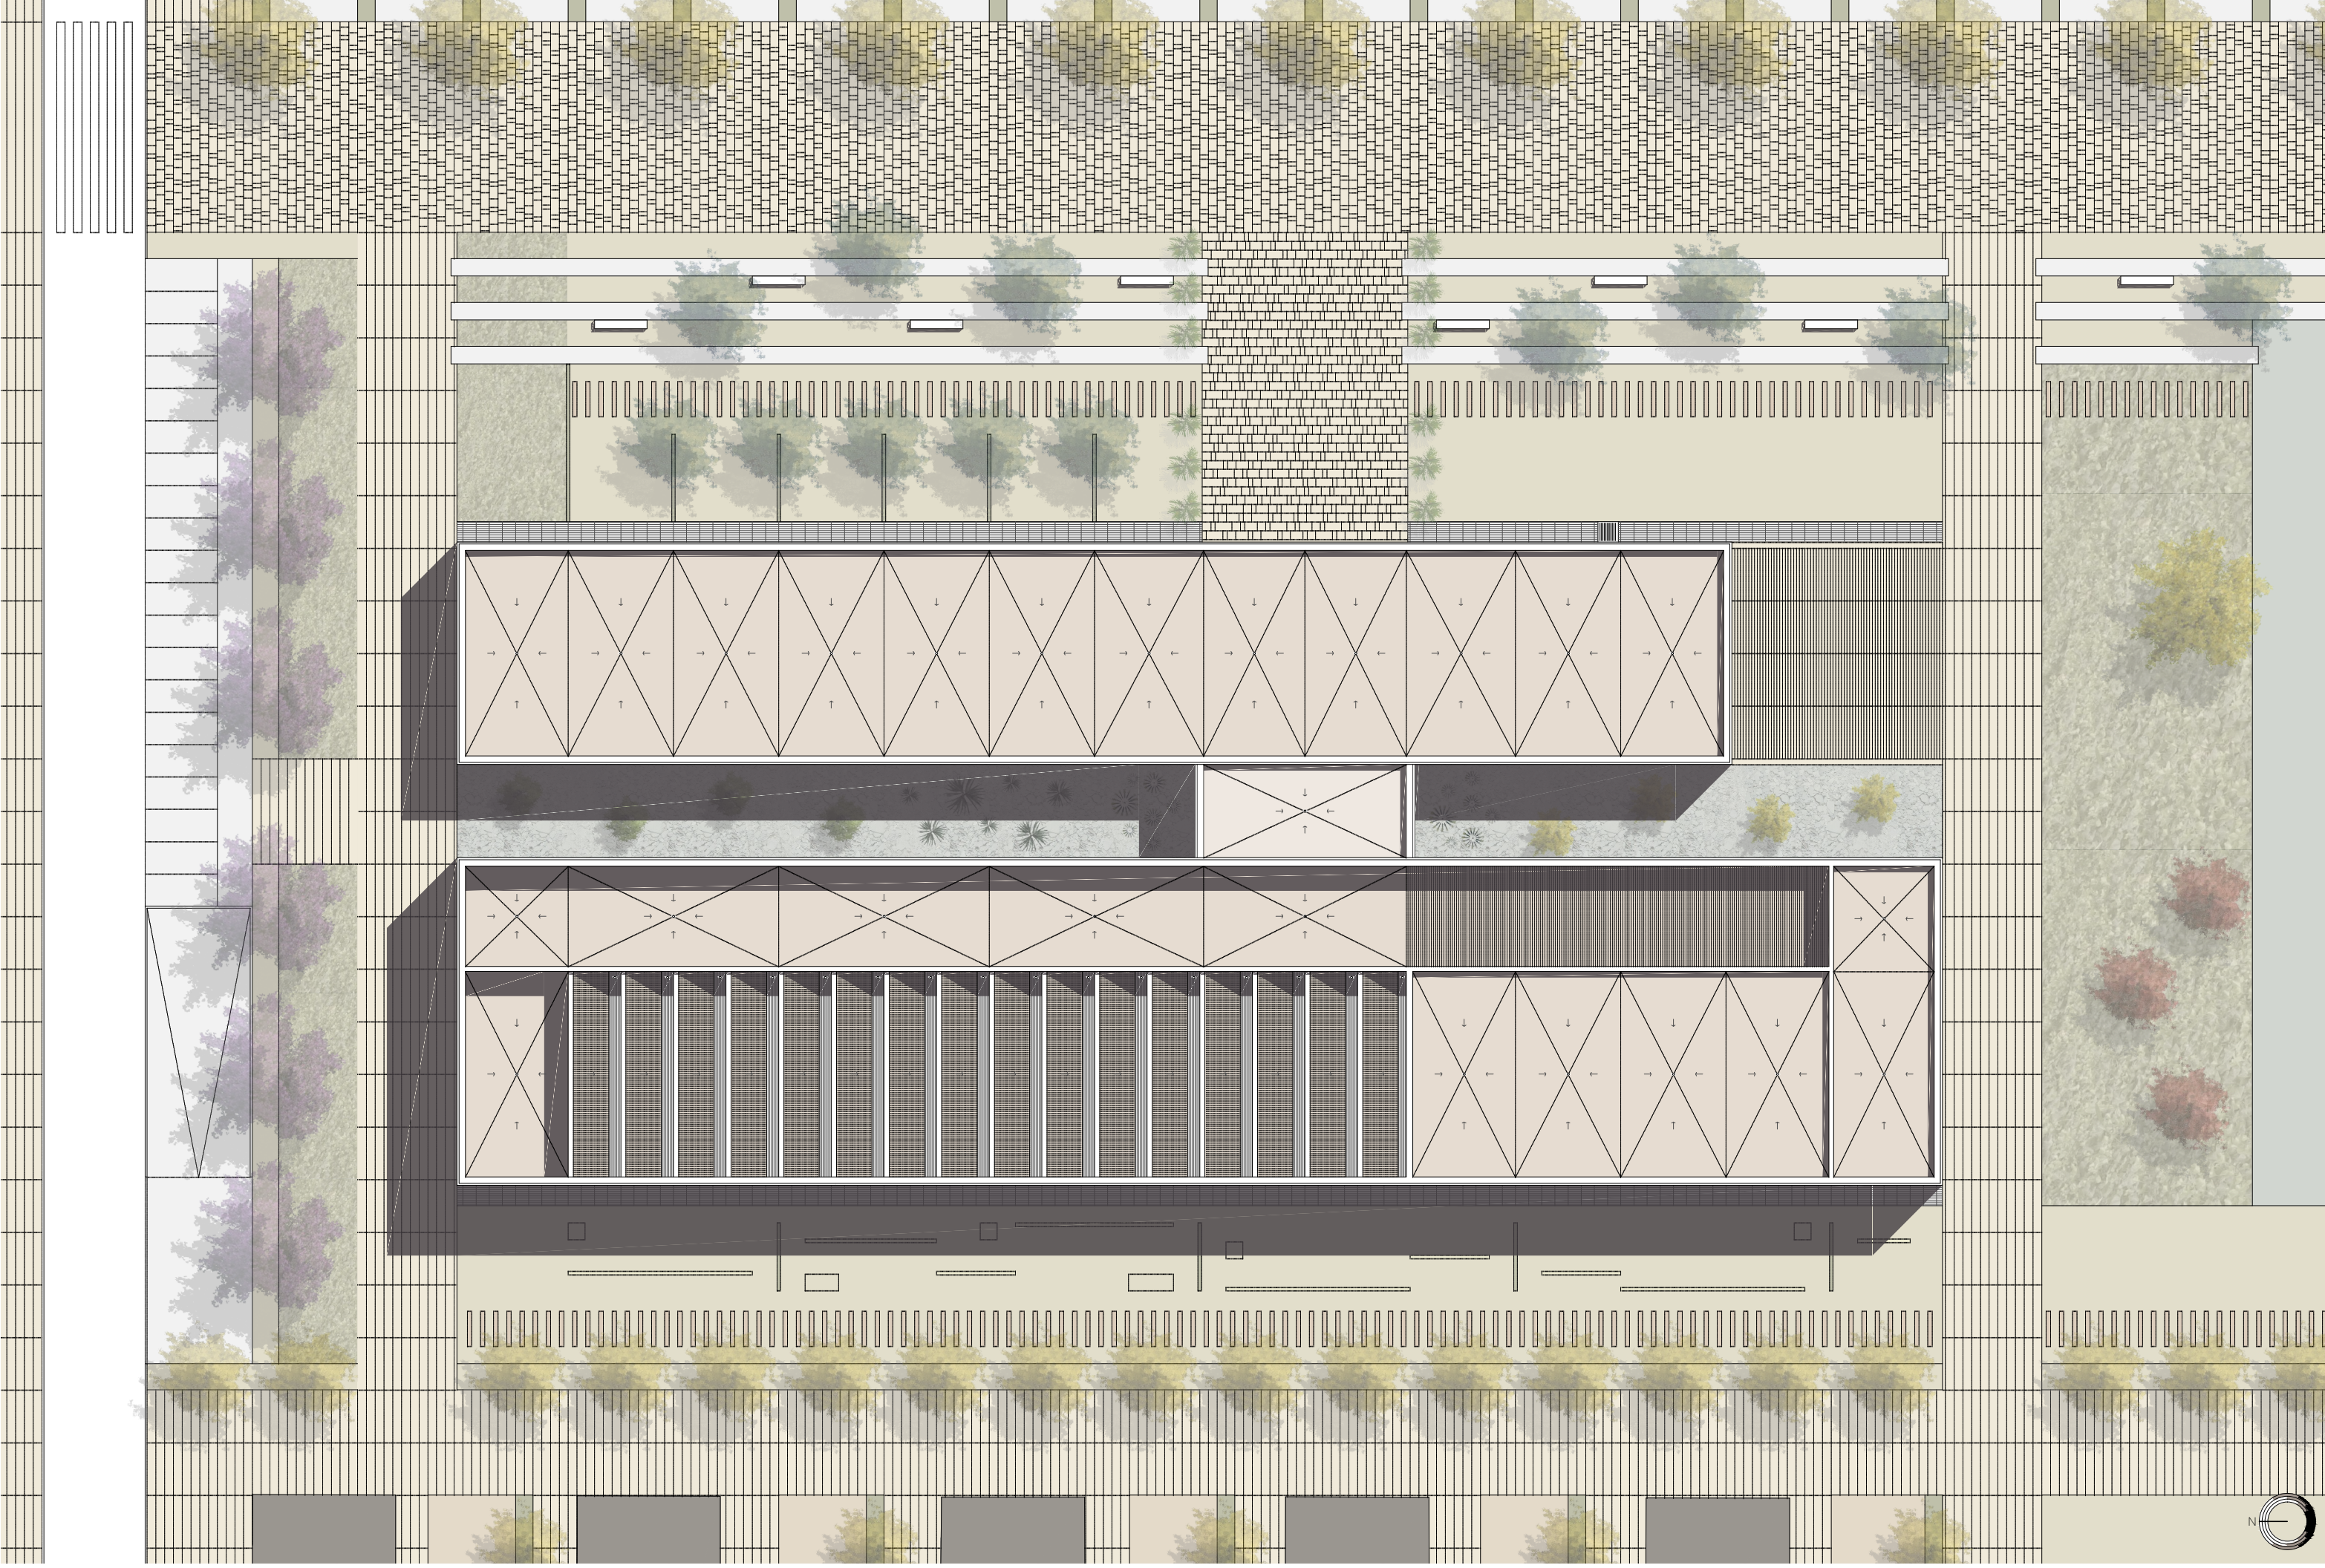

PLANTA CUBIERTAS

ESCALA 1/400

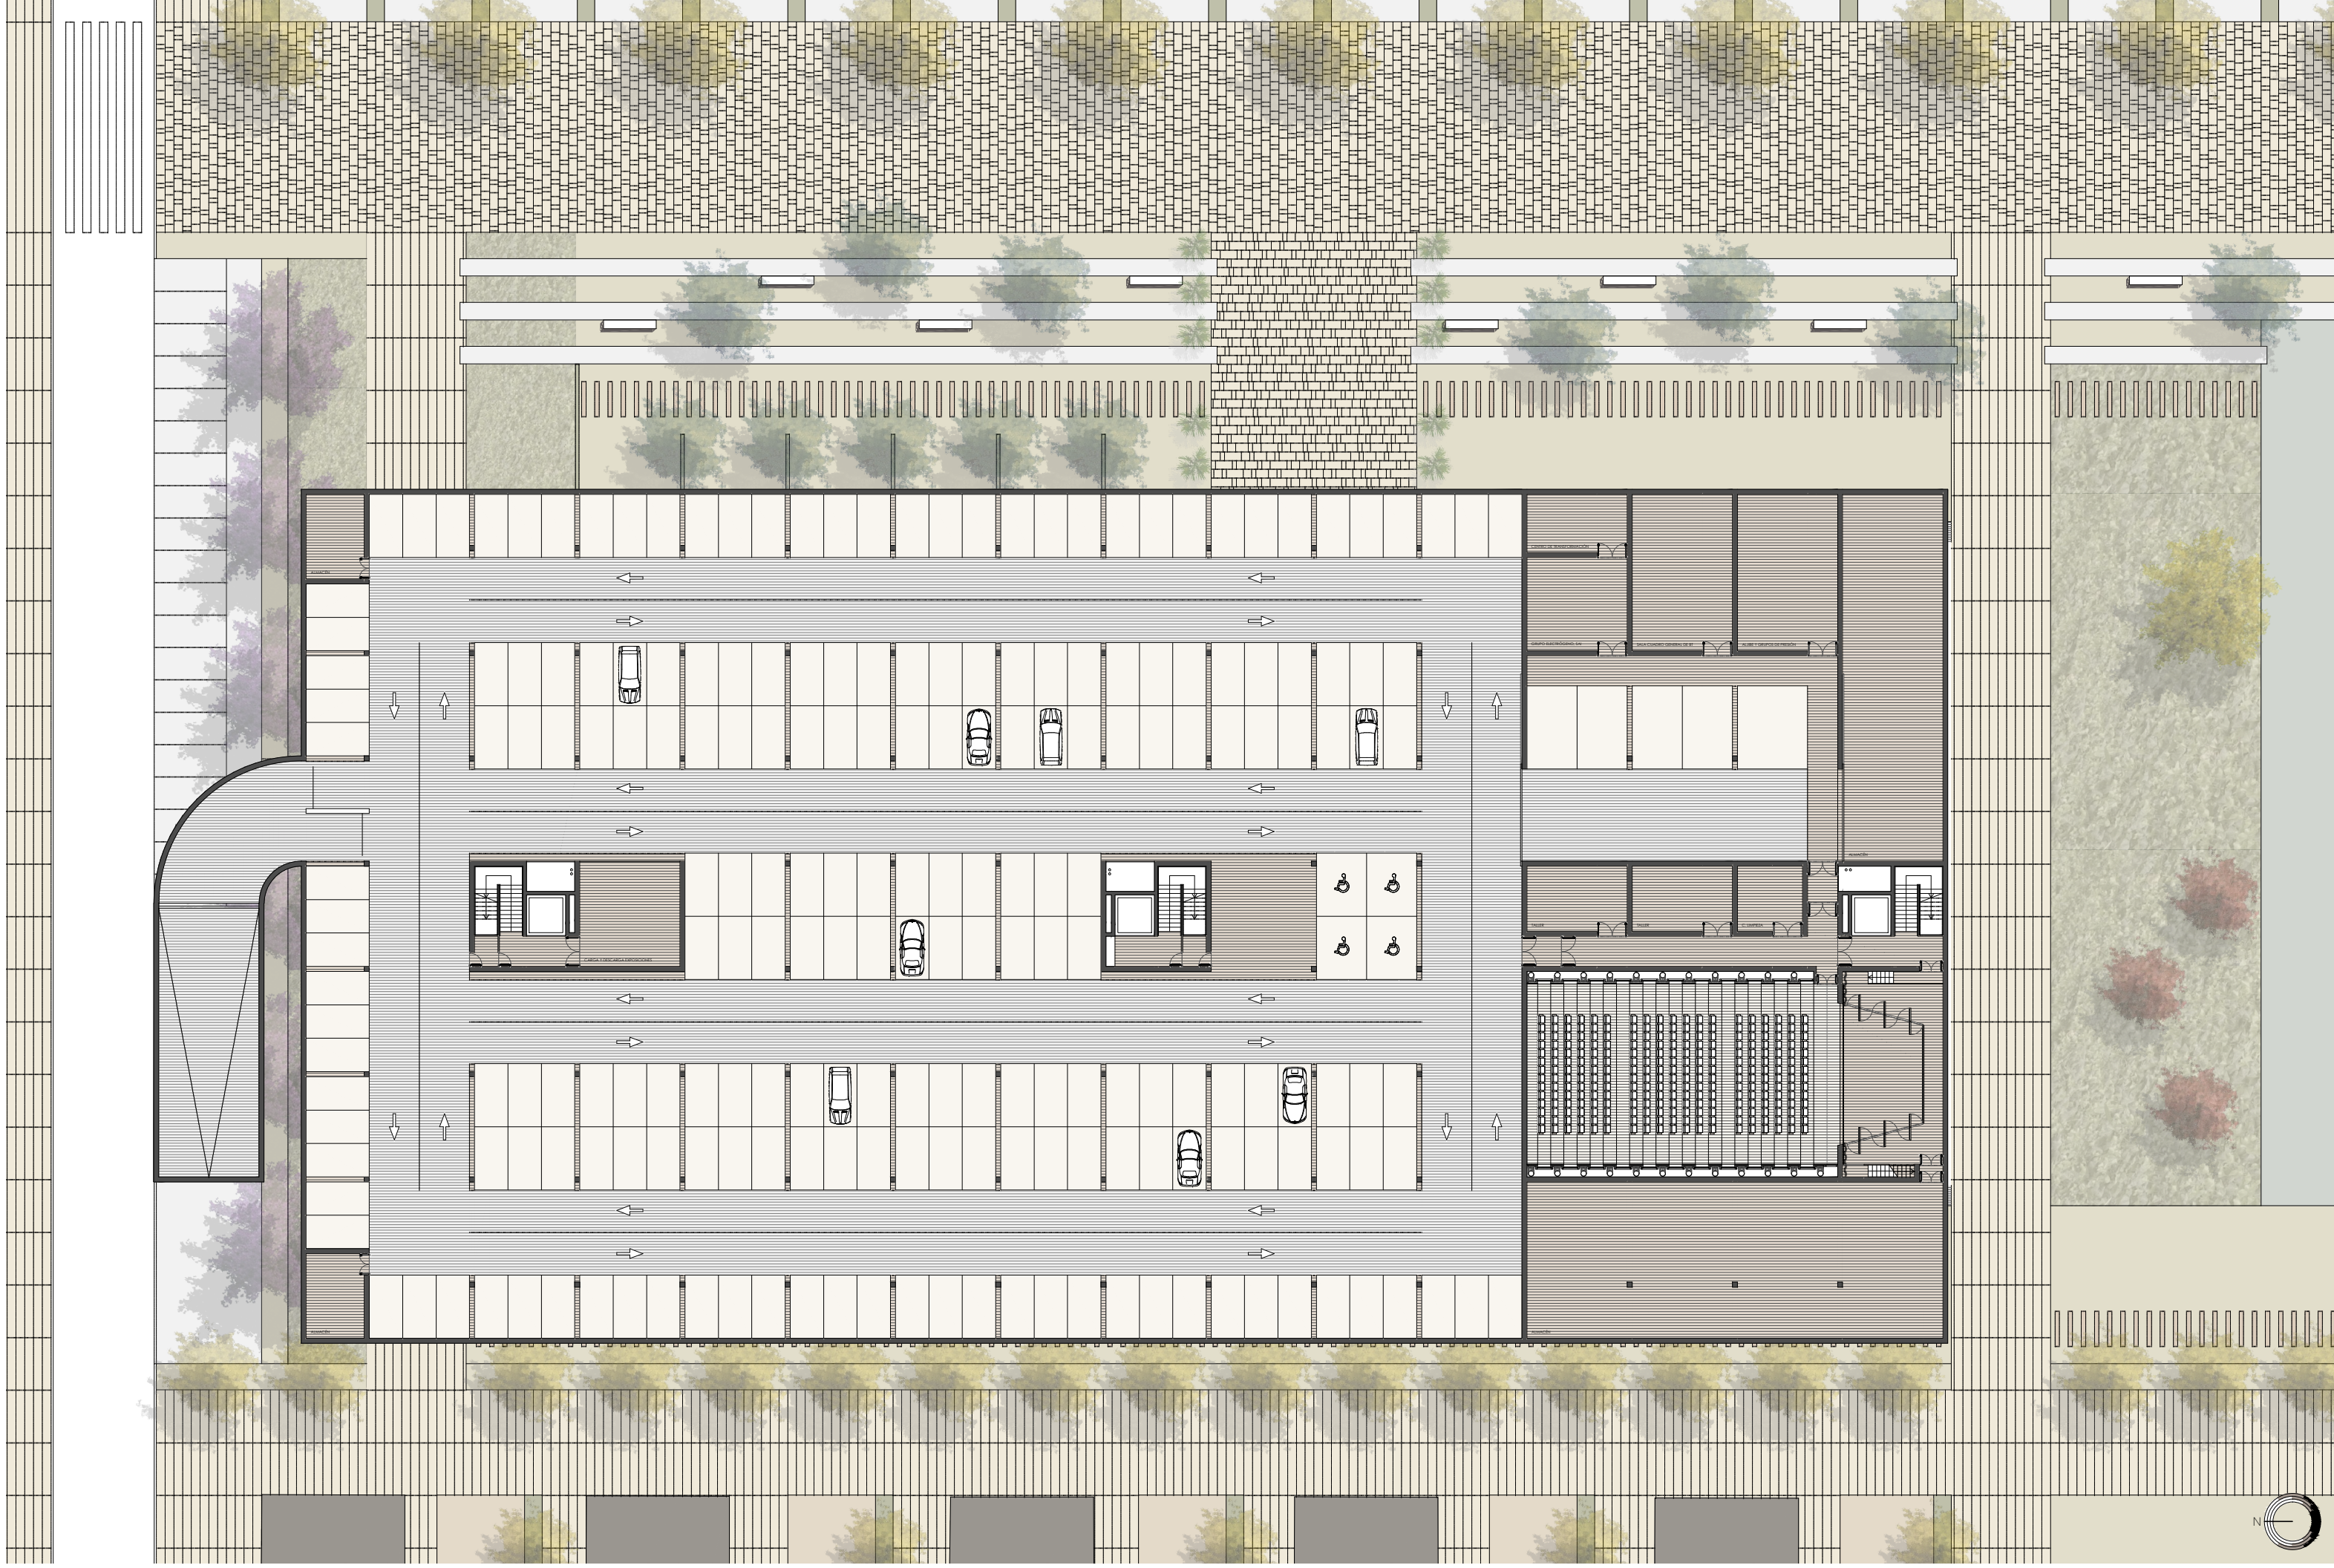

PLANTA SÓTANO -3.5

ESCALA 1/400