


e 1/50

Planta de techos

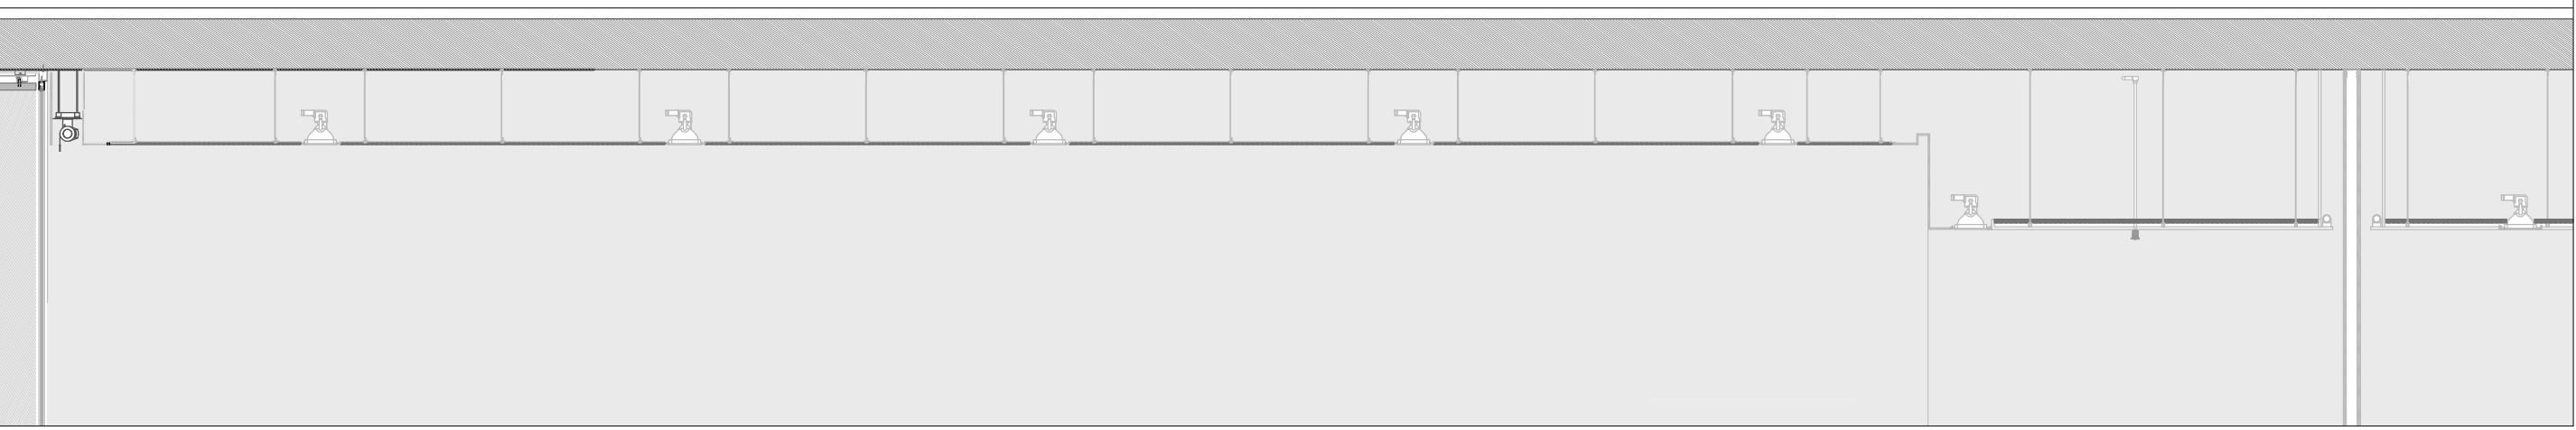


e 1/50

Sección






e 1/350

Plano de techos

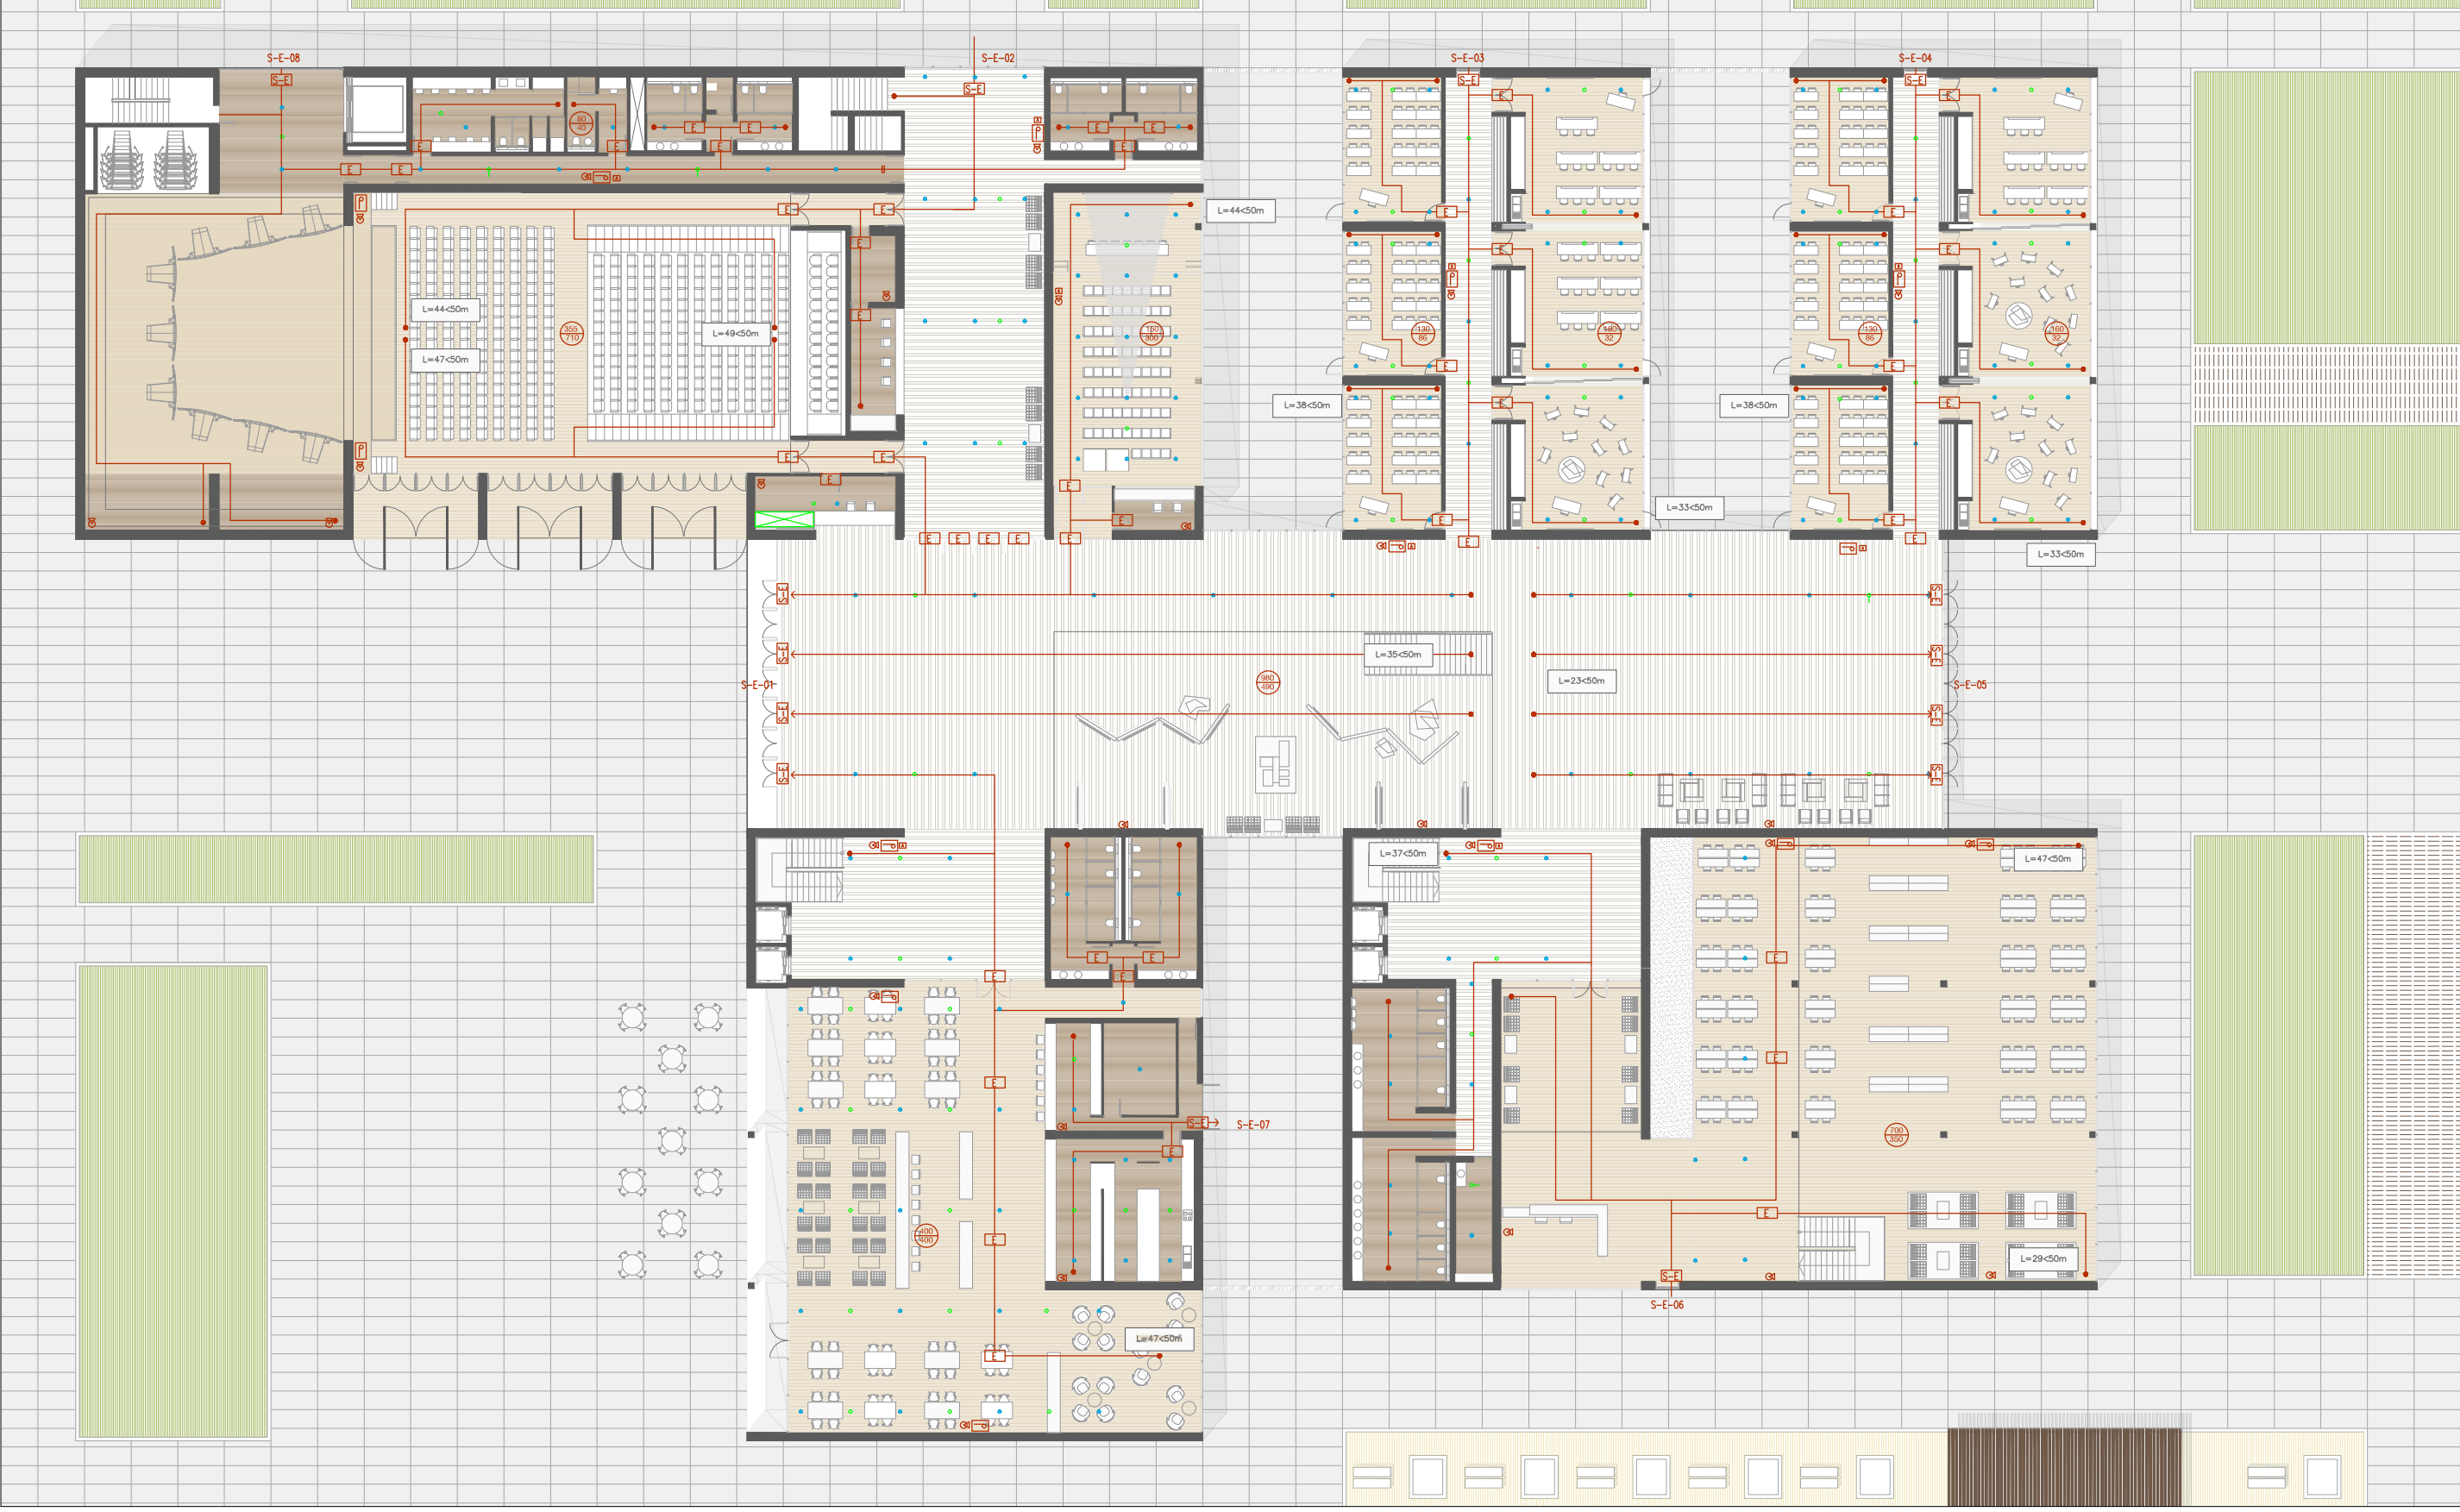

e 1/350

INS-SI

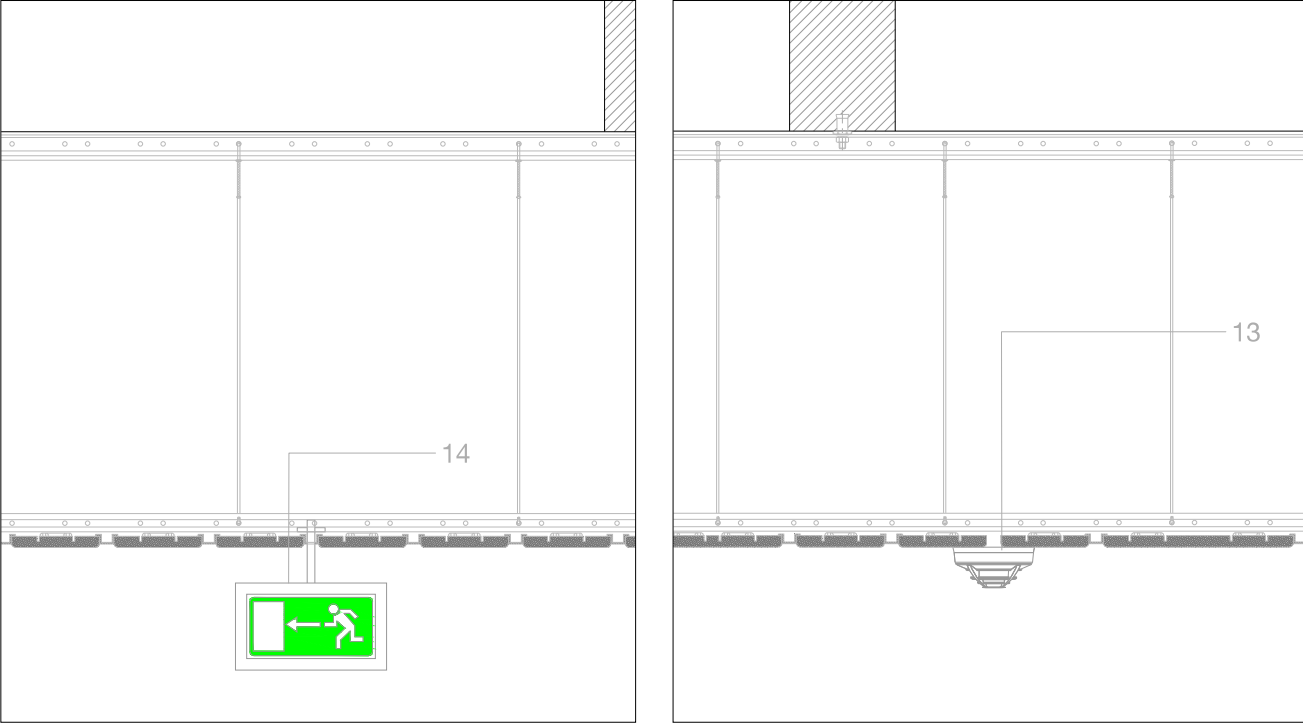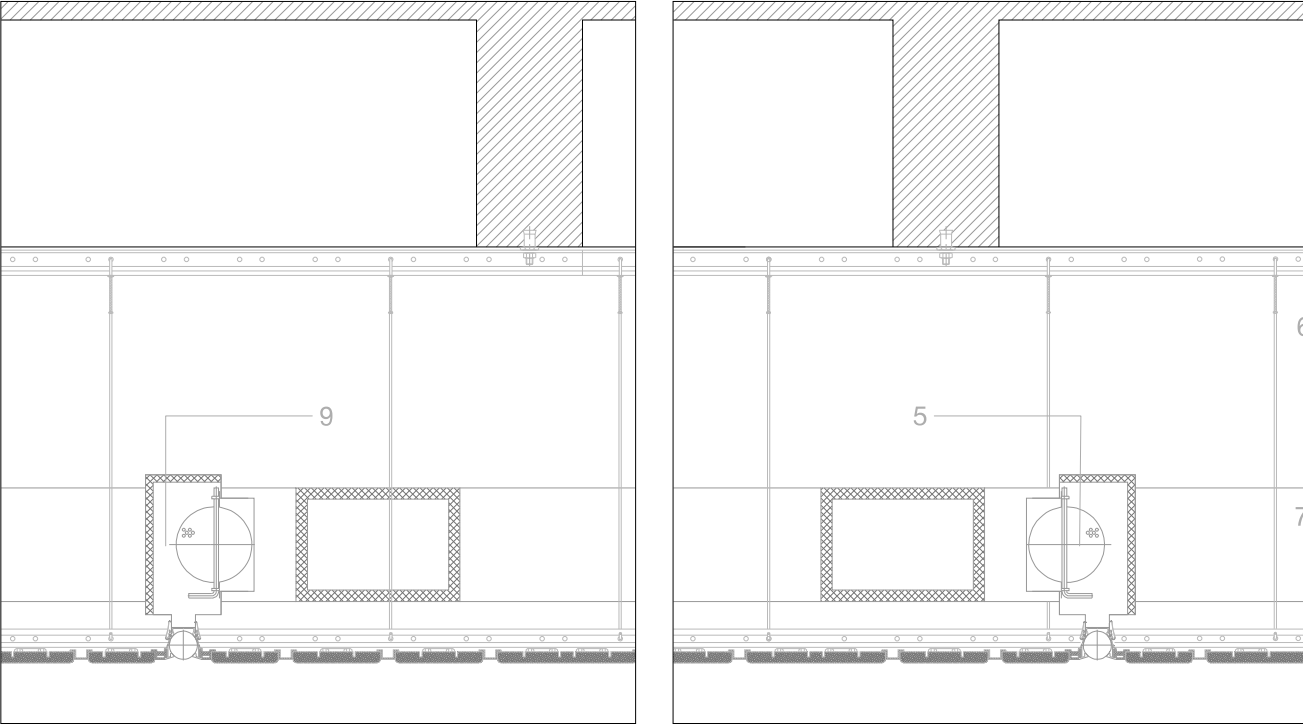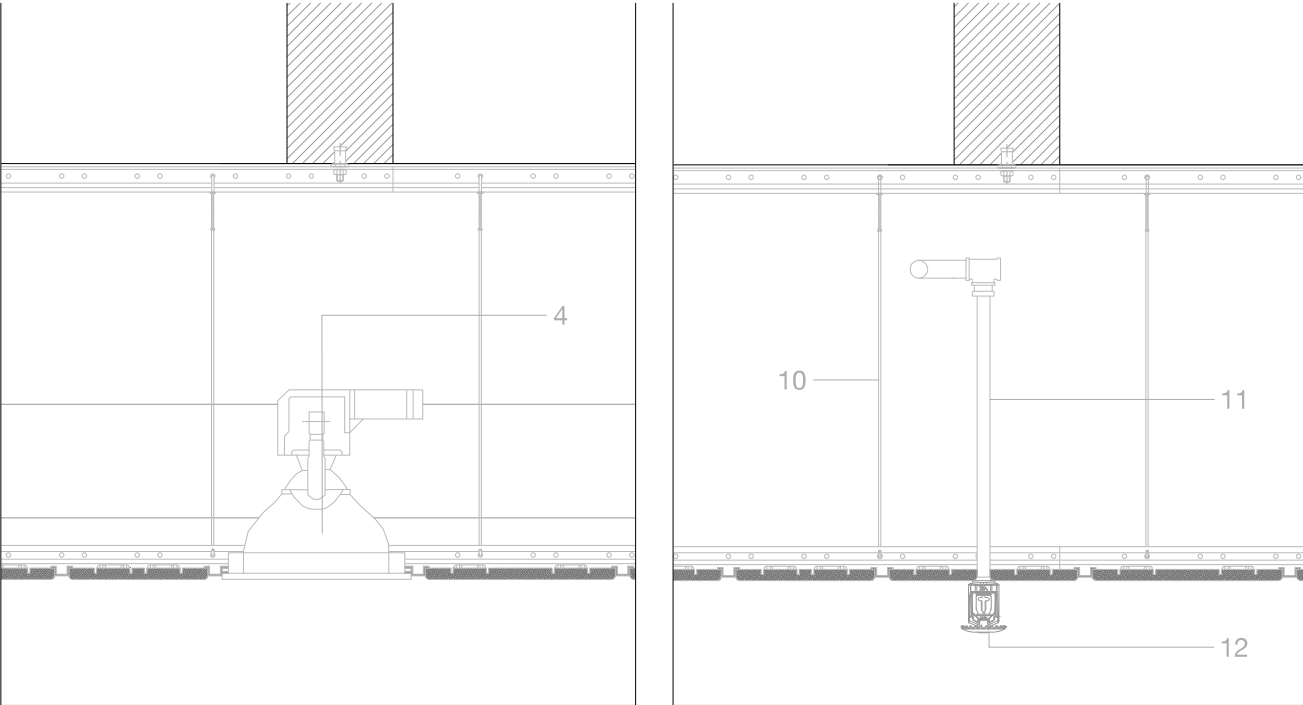

e 1/20

Planta BIE

	Favorable		Unidades interiores A.A. zonas húmedas		Rociador
	Punto de luz		Rociador		Multisensor
	Multisensor		Disfuser de impulsión		BIE
	Luz lineal		Disfuser de retorno		Alarma
	Luz de emergencia		Recordador de evacuación		Central de alarma
	Rótula (salida emerg.)		Extintor		Ocupación
	Punto de luz central		Reserva instalaciones (montantes, saneamiento)		Reserva instalaciones (instalación de aire)
	Reserva para inst.		Comunicación vertical		

1.- BIE
2.- Alarma
3.- Extintor
4.- Luz central
5.- Plenum conexión difusor retorno

6.- Perfilera metálica anclada al forjado
7.- Falso techo Hunter Douglas
8.- Perfilera falso techo
9.- Plenum conexión difusor impulsión
10.- Cable de sujeción

11.- Red de abast. de agua a rociadores
12.- Rociador
13.- Multisensor
14.- Señalización salida de emergencia



- Hounter Douglas - Techo de madera lineal fromato Abierto
- Hounter Douglas - Techo lineal fromato Grid
- Hounter Douglas - Bandejas de madera estilo Moderno
- Cartón-yeso

