


e 1/20

Planta

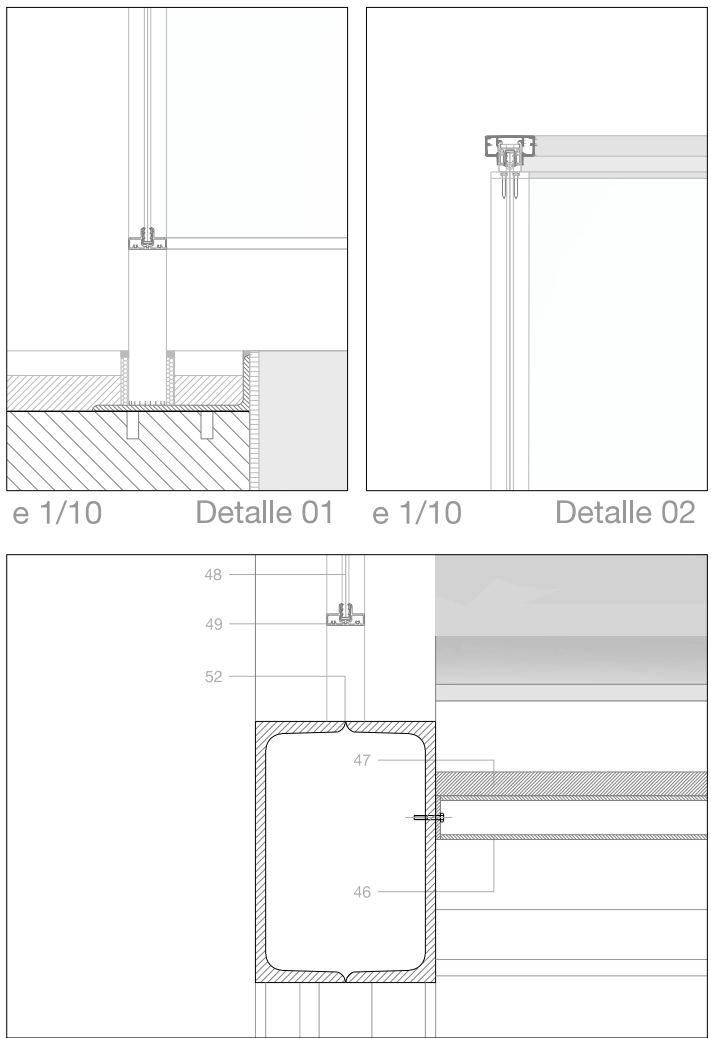


e 1/10

Detalle 01

e 1/10


Detalle 02

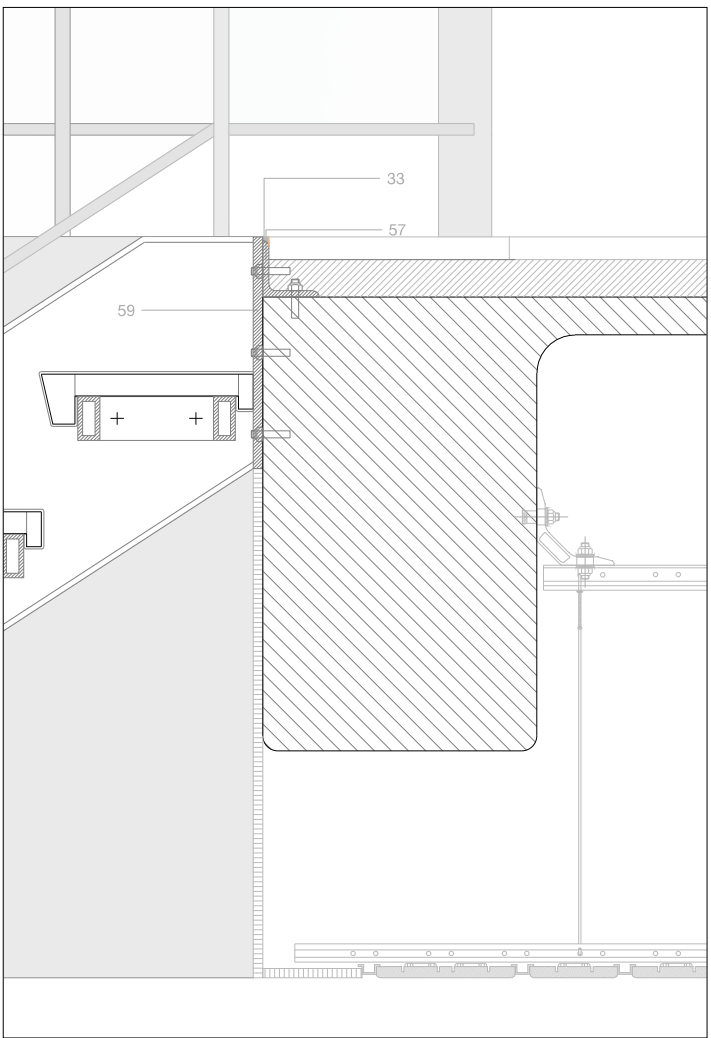

e 1/10


Detalle 03

- 1.- Albardilla con pdte, 2%
- 2.- Impermeabilización
- 3.- Aislamiento rígido, Poliestireno extrusionado
- 4.- Junta de dilatación
- 5.- Grava e 2-3cm
- 6.- Mortero de protección e=2cm
- 7.- Poliestireno extruido e=4cm
- 8.- Hormigón celular con pdte 1,5%
- 9.- Car. aluminio Technal
- 10.- Cortina enr. Bandalux
- 11.- Lamas sobre estr. indte. portadora modelo Suneal (Technal)
- 12.- Falso techo de madera maciza (Hunter Douglas)
- 13.- Madera de Roble - pegado
- 14.- Hormigón de nivelación
- 15.- Aislante perimetral
- 16.- Sellado
- 17.- Taco de expansión mecánica (Fischer)
- 18.- Brackets
- 19.- Anclaje de pared
- 20.- Perfil Vertical
- 21.- Revestimiento de Travertino (a poro tapado con masilla en su color y con hidrofugante) e=5cm
- 22.- Cable de seguridad trenzado  $\varnothing=2mm$
- 23.- Pavimento de exterior antideslizante
- 24.- Hormigón de agarre con pdte, 1%
- 25.- Rejilla de Acero Inox.
- 26.- Canal de recogida de aguas tipo Sport 100
- 27.- Hormigón de limpieza e=10cm
- 28.- Solera de Hormigón e=15cm (mallazo en zonas de tráfico rodado)
- 29.- Mortero de agarre e=5cm
- 30.- Pavimento e=7cm
- 31.- Junta perimetral
- 32.- Aquapanel Maxi Screw (Tornillo)
- 33.- Sellado
- 34.- Perfil CW
- 35.- Fijación con el forjado
- 36.- Tira aislante
- 37.- Perfil metálico
- 38.- Pavimento e=7cm
- 39.- Hormigón de nivelación
- 40.- Madera de Roble - pegado
- 41.- Barandilla metálica
- 42.- Vierteaguas metálico
- 43.- Marco de madera
- 44.- Carton-yeso
- 45.- Goterón
- 46.- Perfil tubular
- 47.- Peldaño de madera
- 48.- Vidrio de seguridad templado con lámina intercalada de butiril de polivinilo
- 49.- Junta entre materiales e=20mm
- 50.- Barandilla Technal modelo Gypse
- 51.- Pletina metálica fijada mecánicamente a la zanca
- 52.- Soldadura
- 53.- Anclaje al forjado reticular
- 54.- Junta entre materiales e=2cm
- 55.- Sellado elástico
- 56.- Perfiles UPN (unión entre el apoyo de la escalera y las zancas)
- 57.- Perfil perimetral
- 58.- Sellado
- 59.- Pletina metálica anclada al forjado
- 60.- Perfil doble UPN-350
- 61.- Macizado (arranque de la escalera)
- 62.- Mortero de agarre
- 63.- Pav. interior mármol blanco Thassos
- 64.- Difusor
- 65.- Perfil UPN marco perimetral
- 66.- U-Glass

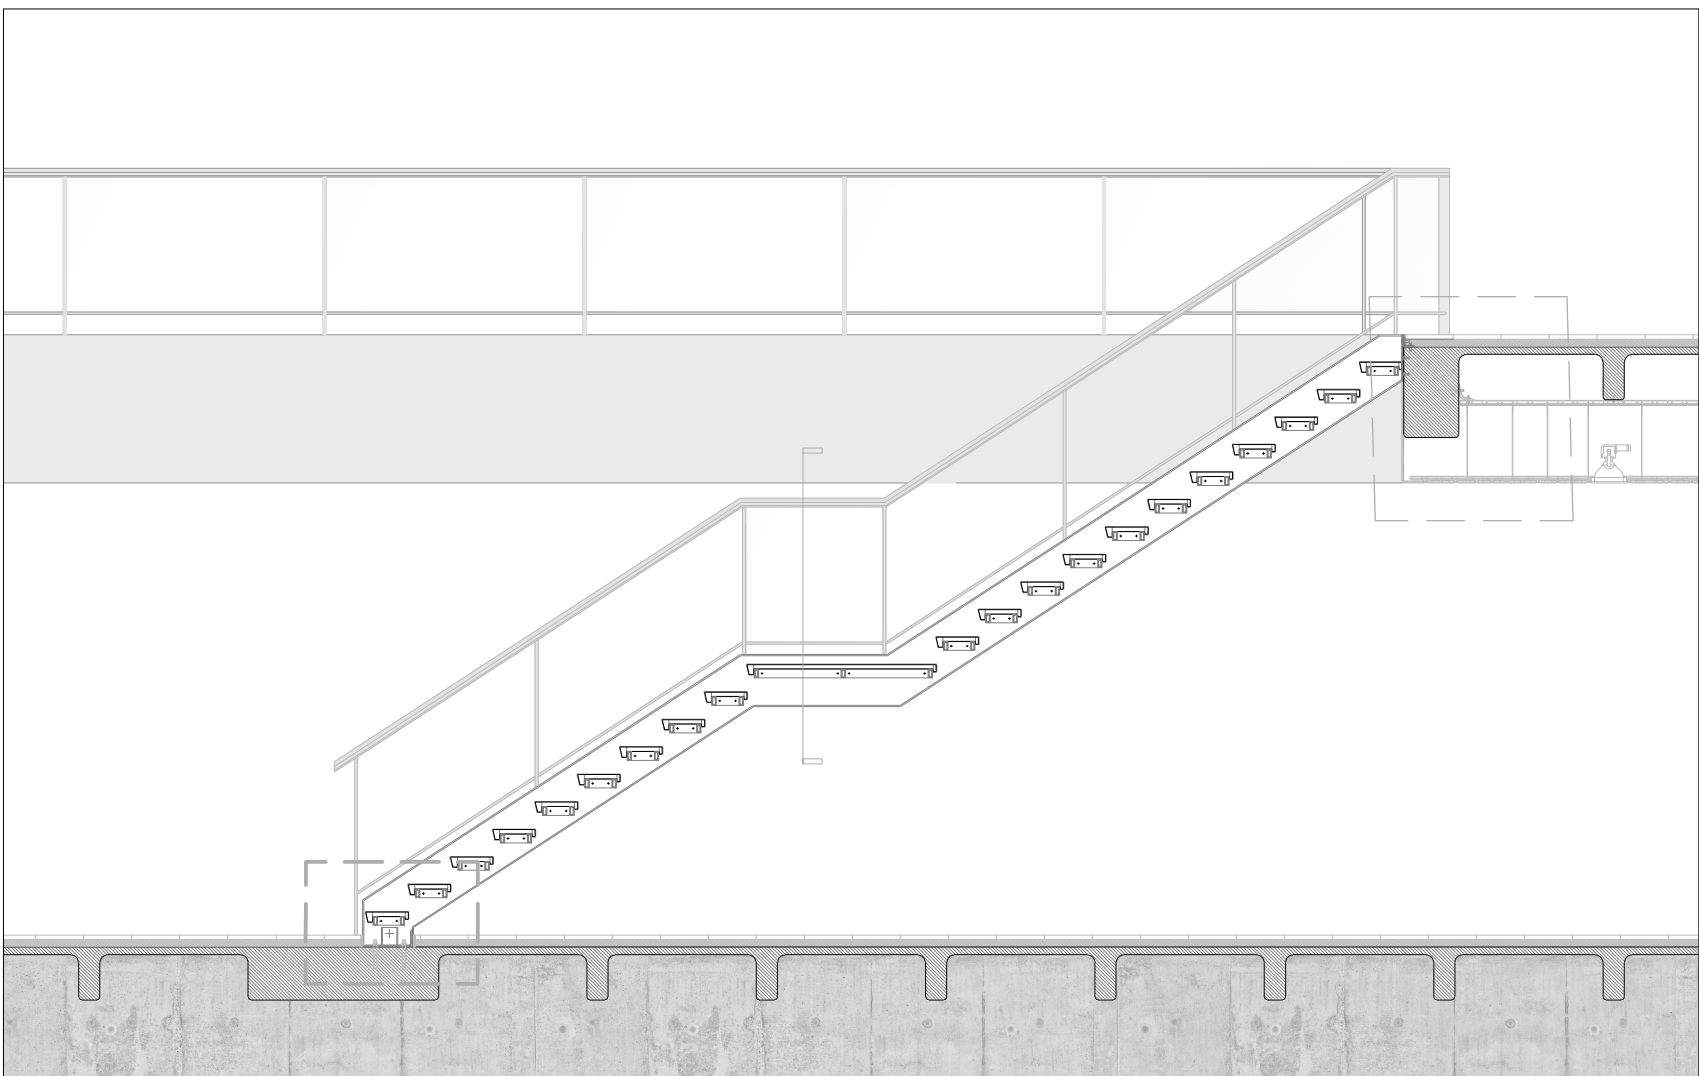


e 1/20

Sección

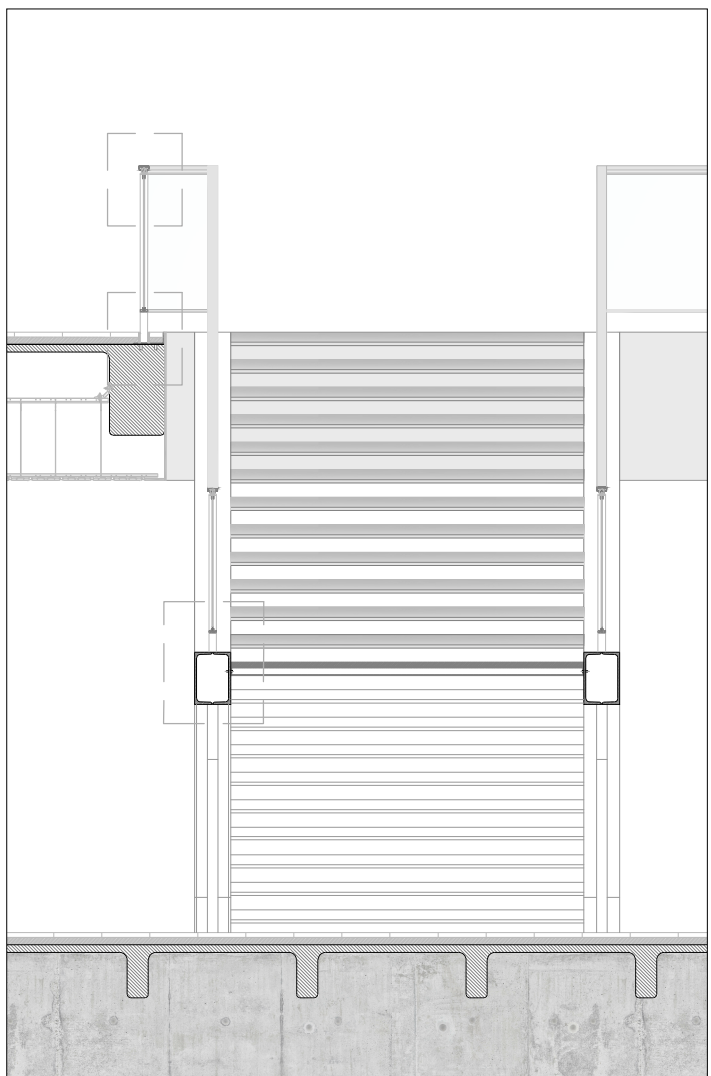


e 1/20

Alzado

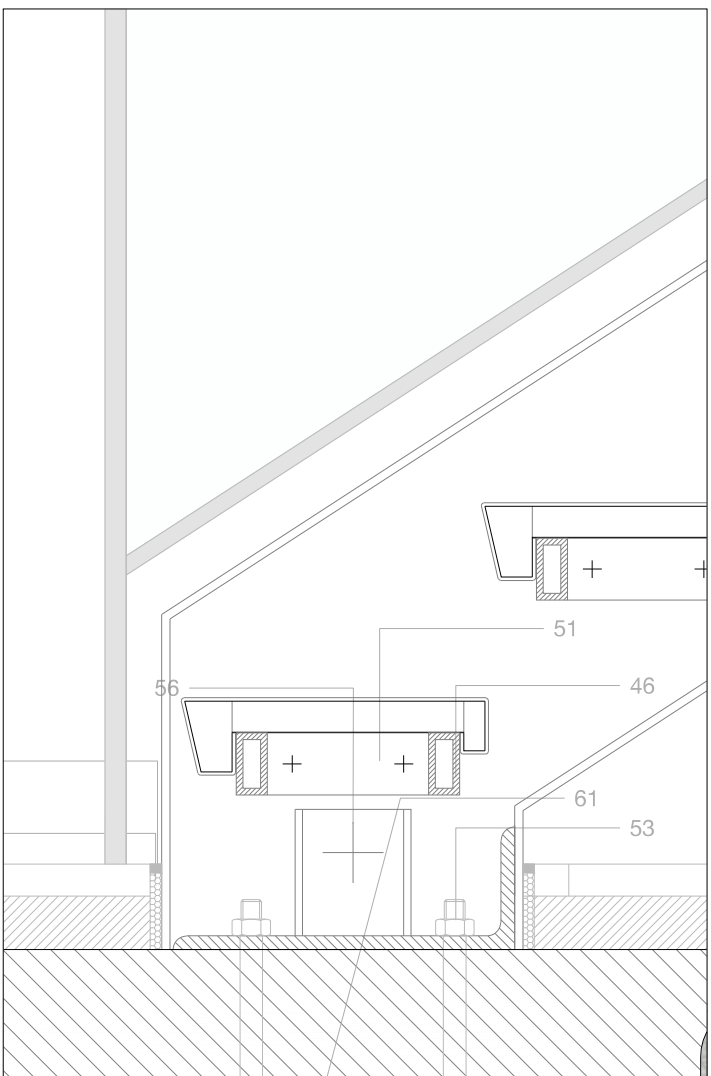


e 1/10

Detalle 04

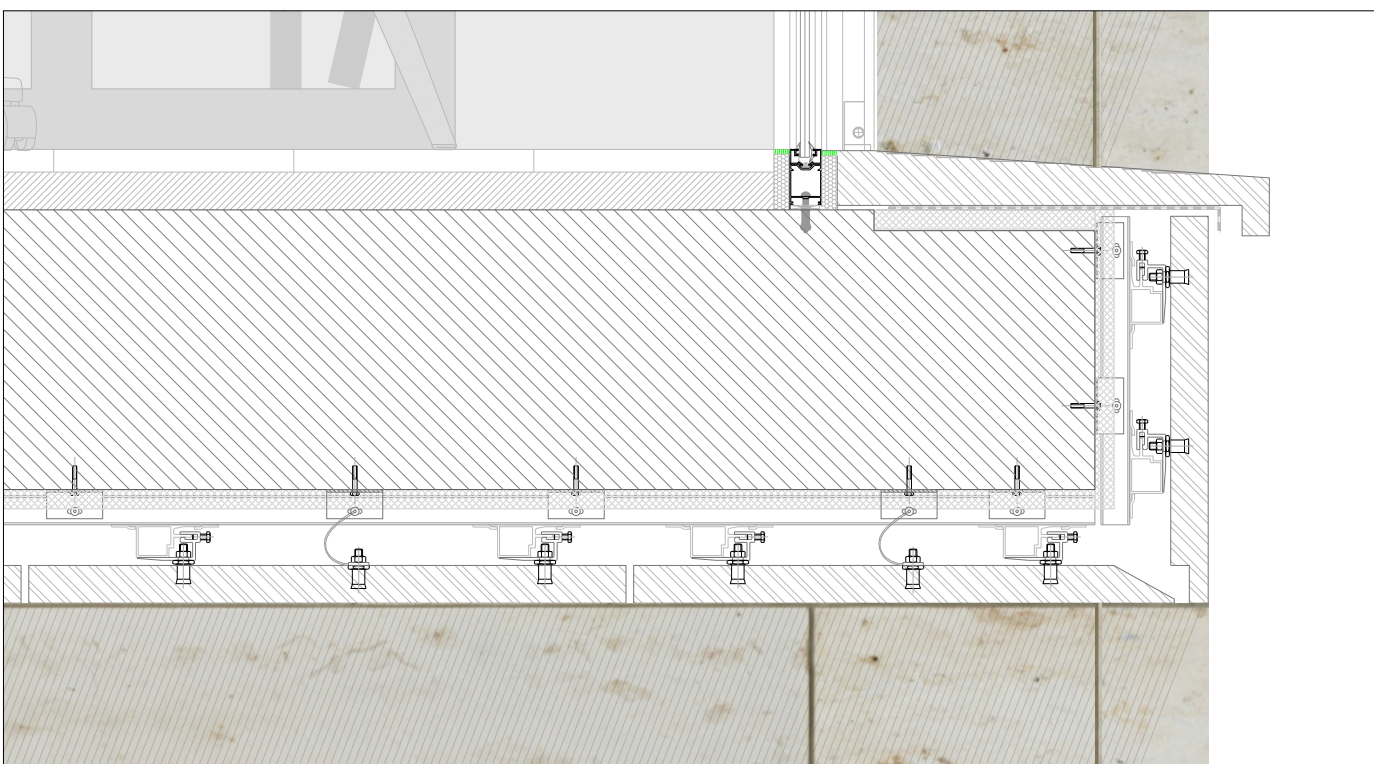

e 1/10

Detalle 05

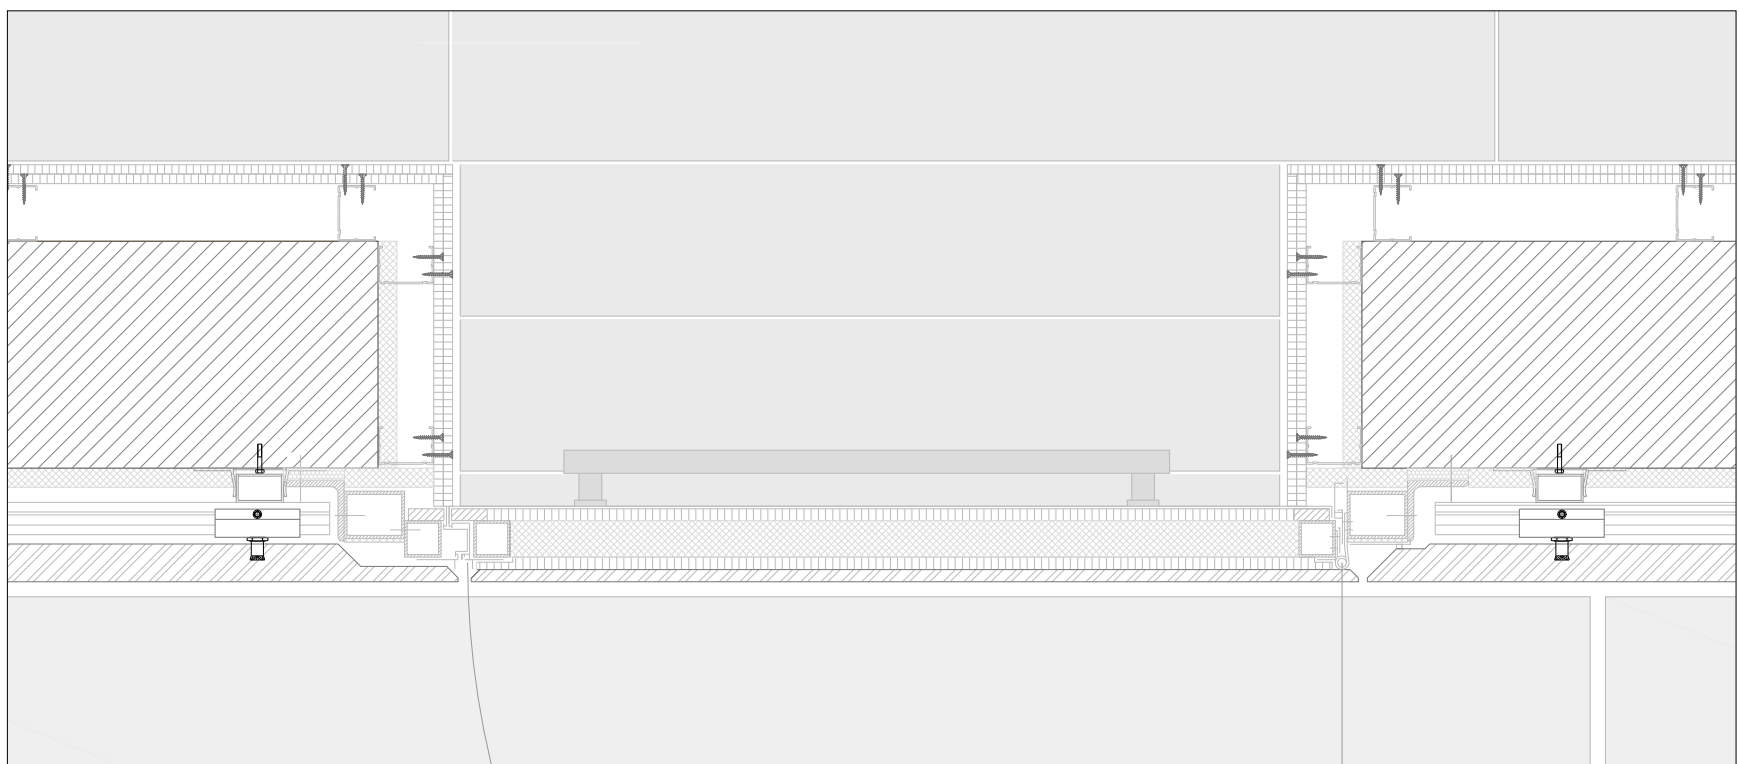

e 1/10

Detalle 06




e 1/20

Sección




e 1/20

Alzado

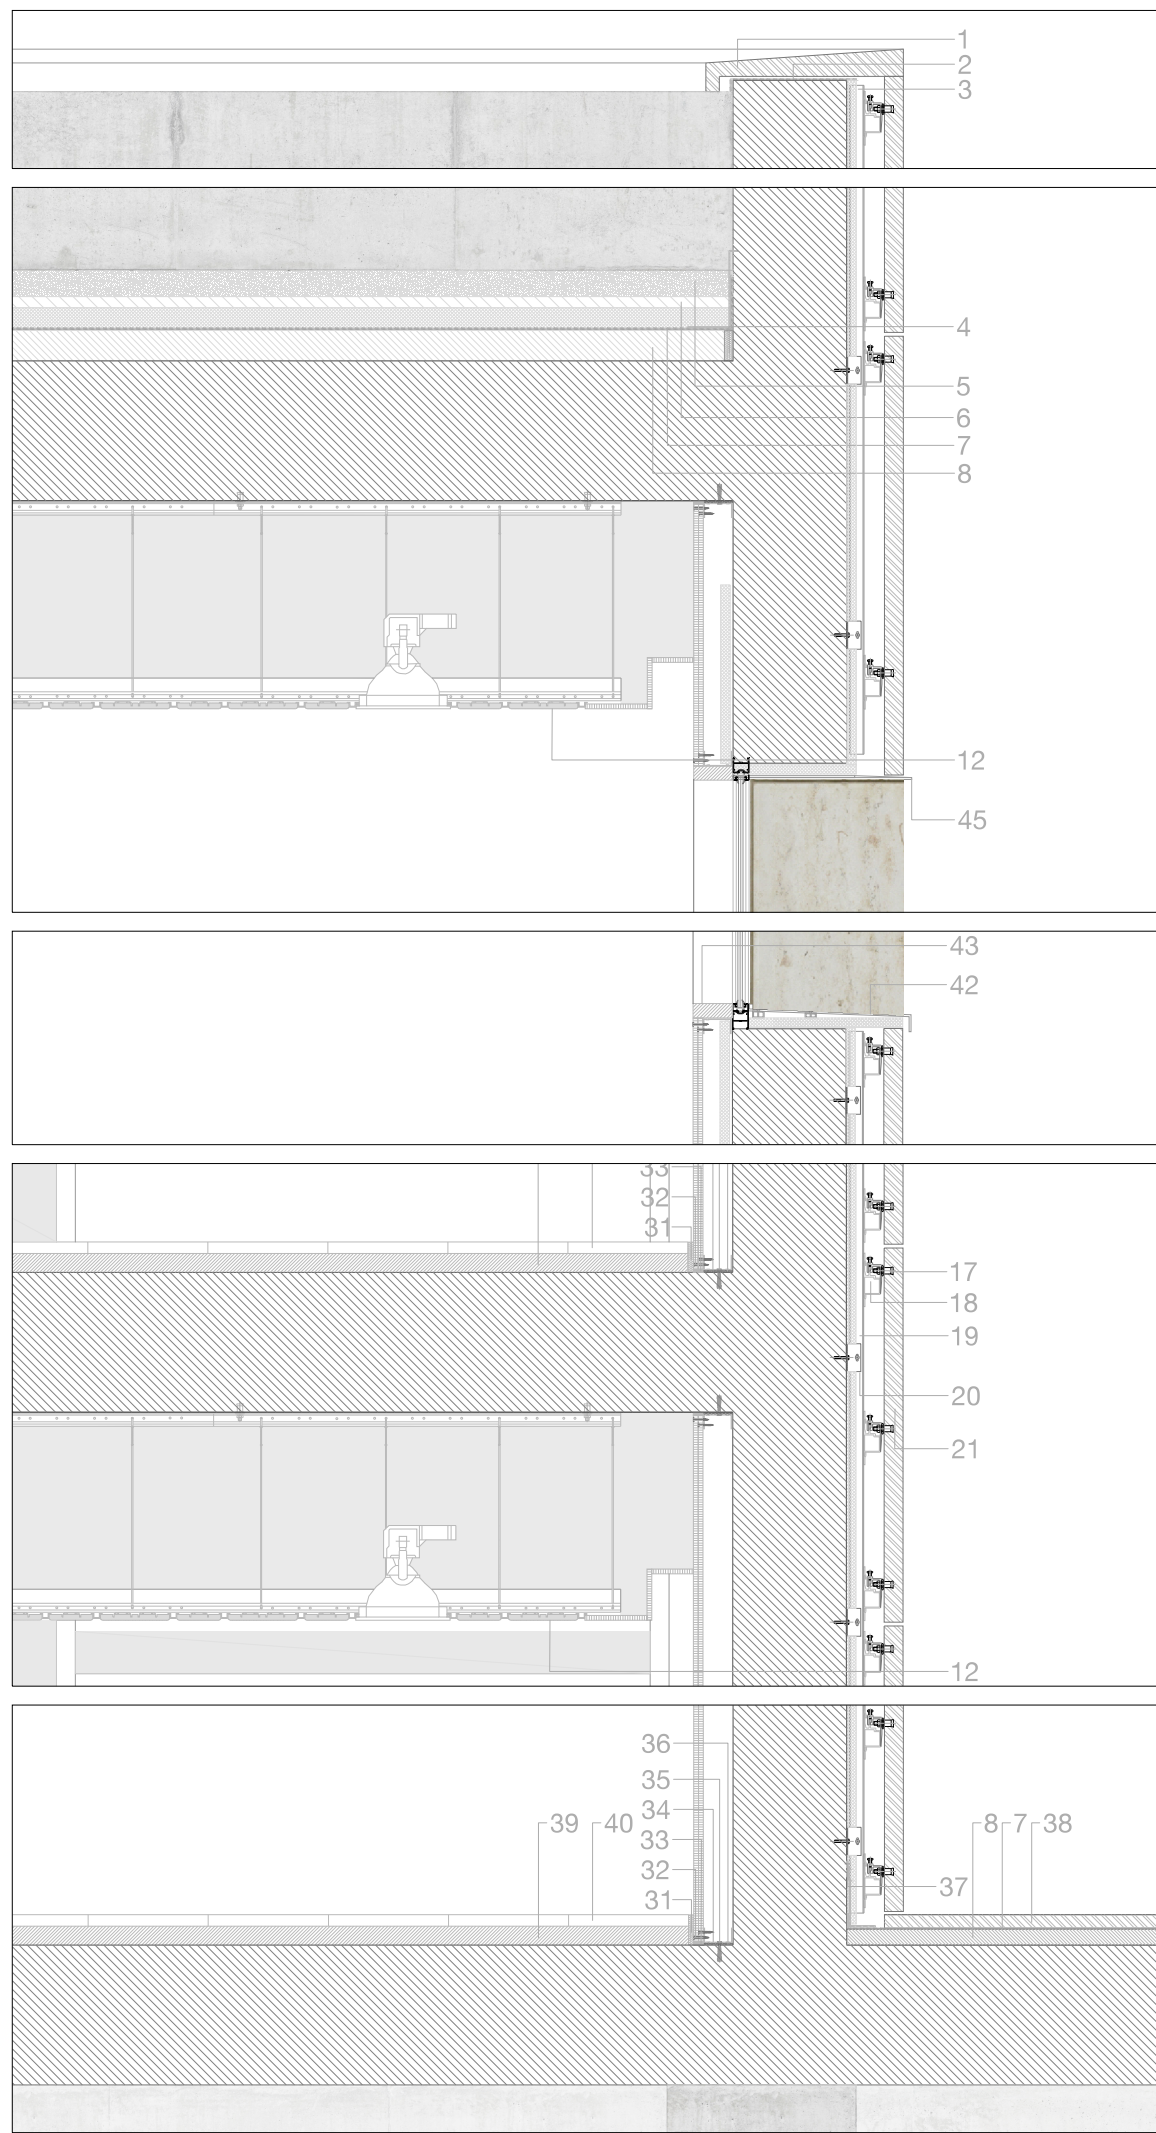


e 1/20

Sección

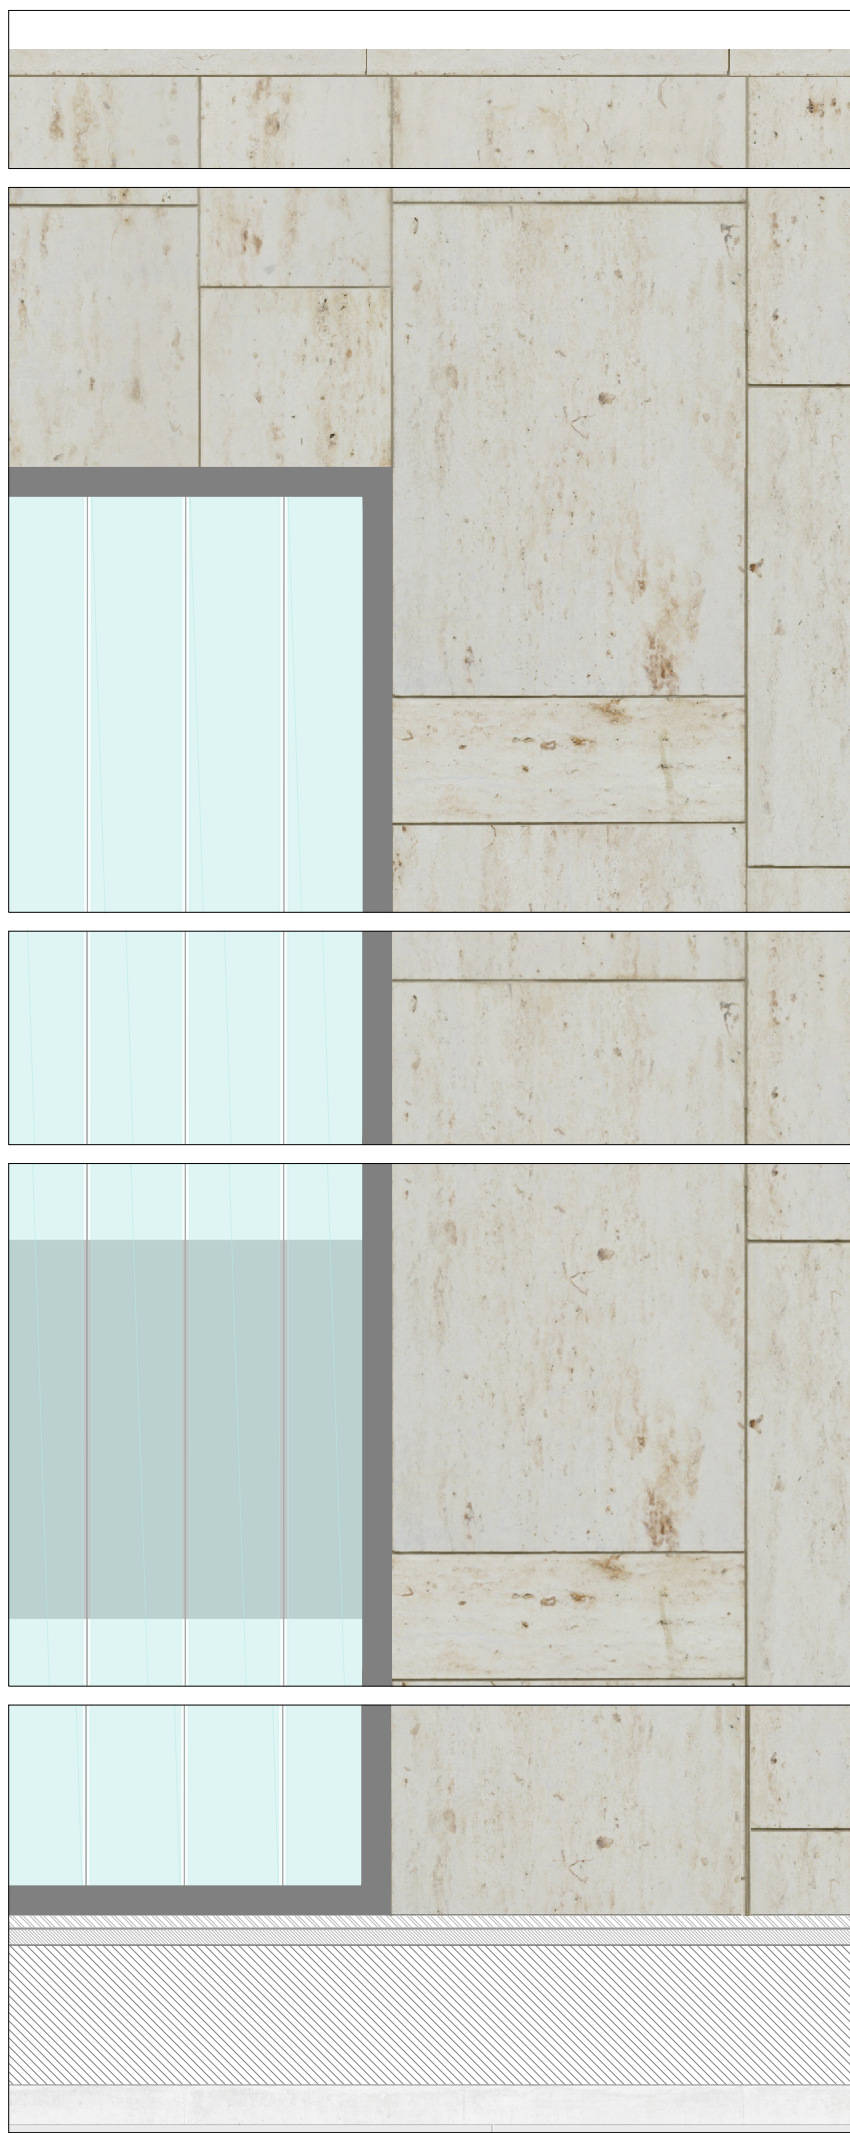


e 1/20

Alzado

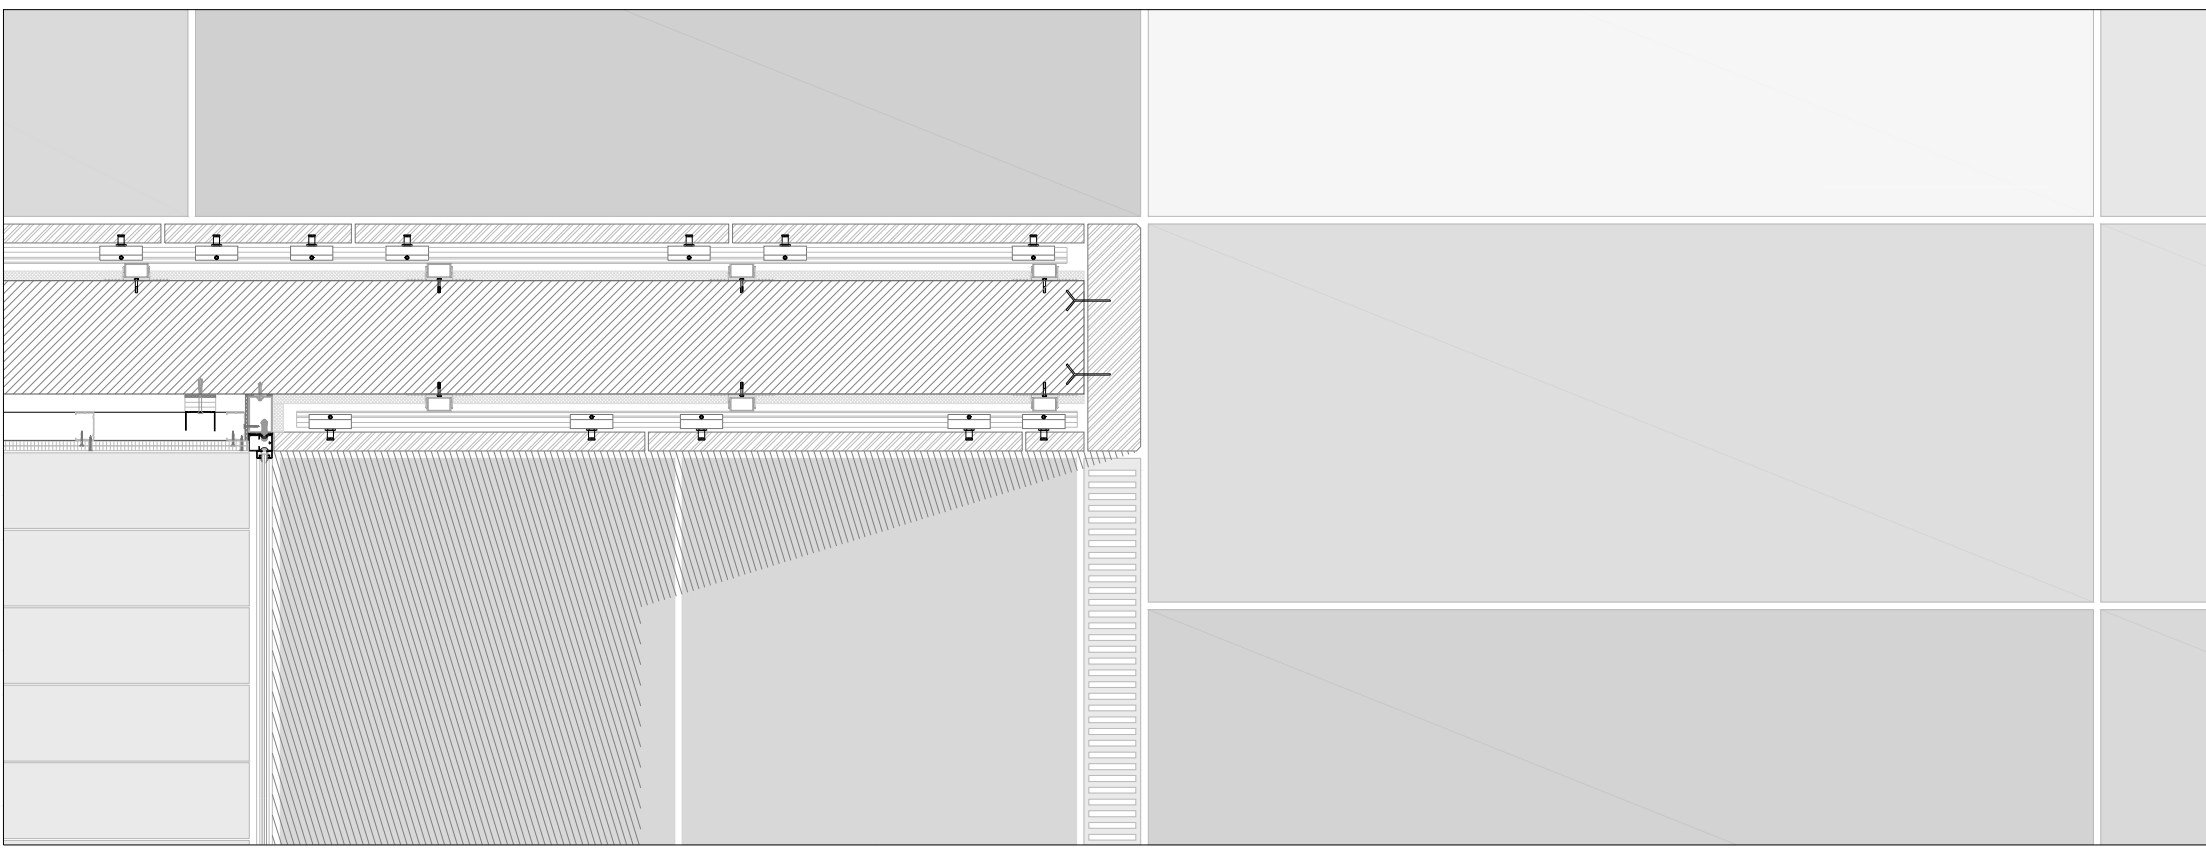

e 1/20

Planta

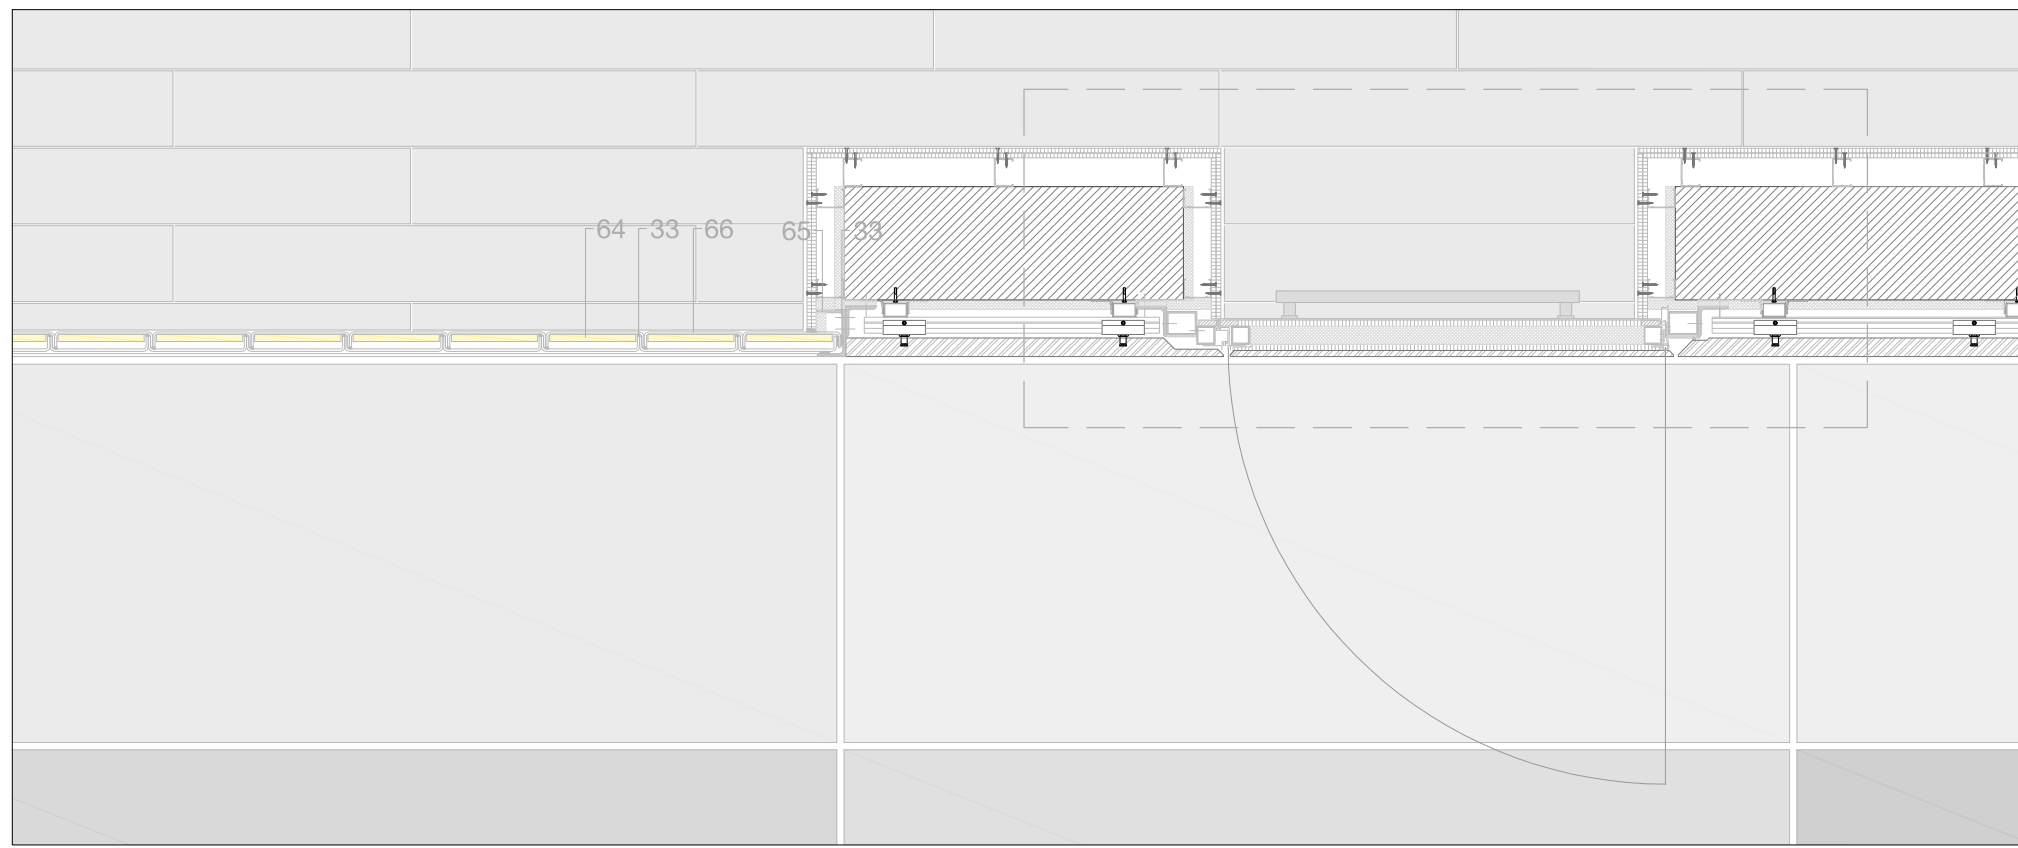

e 1/20

Planta