



e 1/350 Forjado reticular tipo

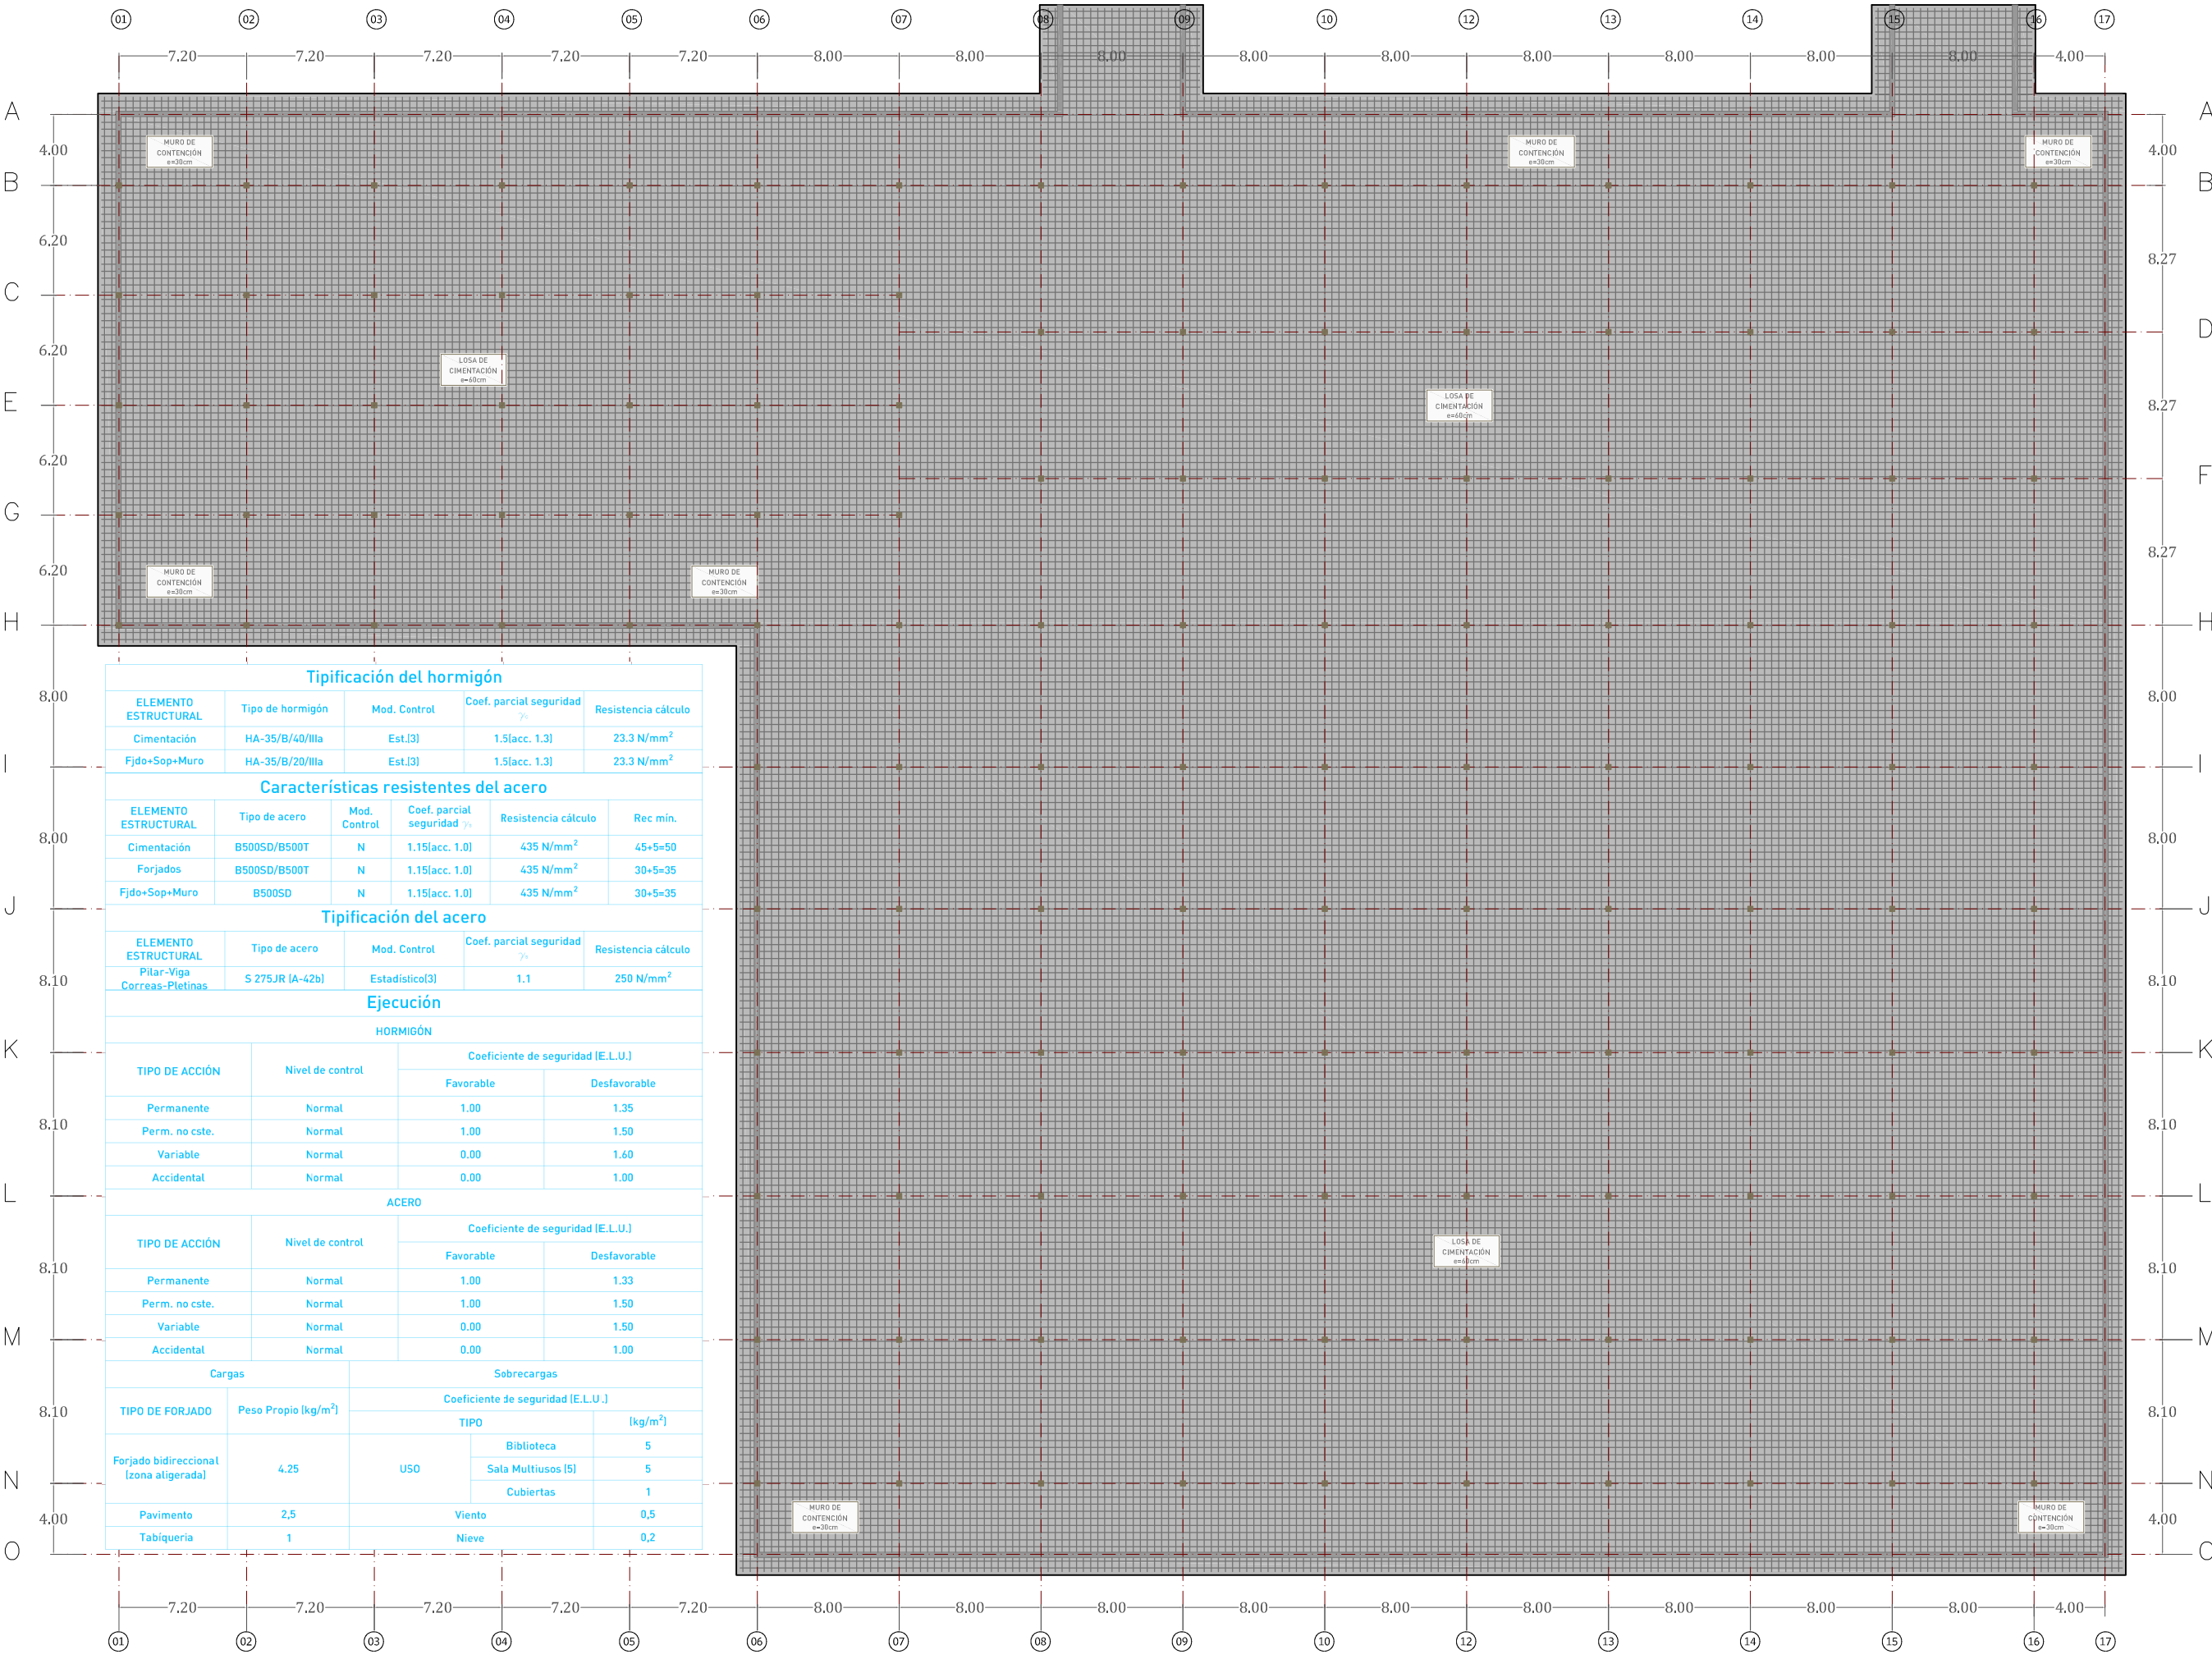

e 1/350 Losa de cimentación

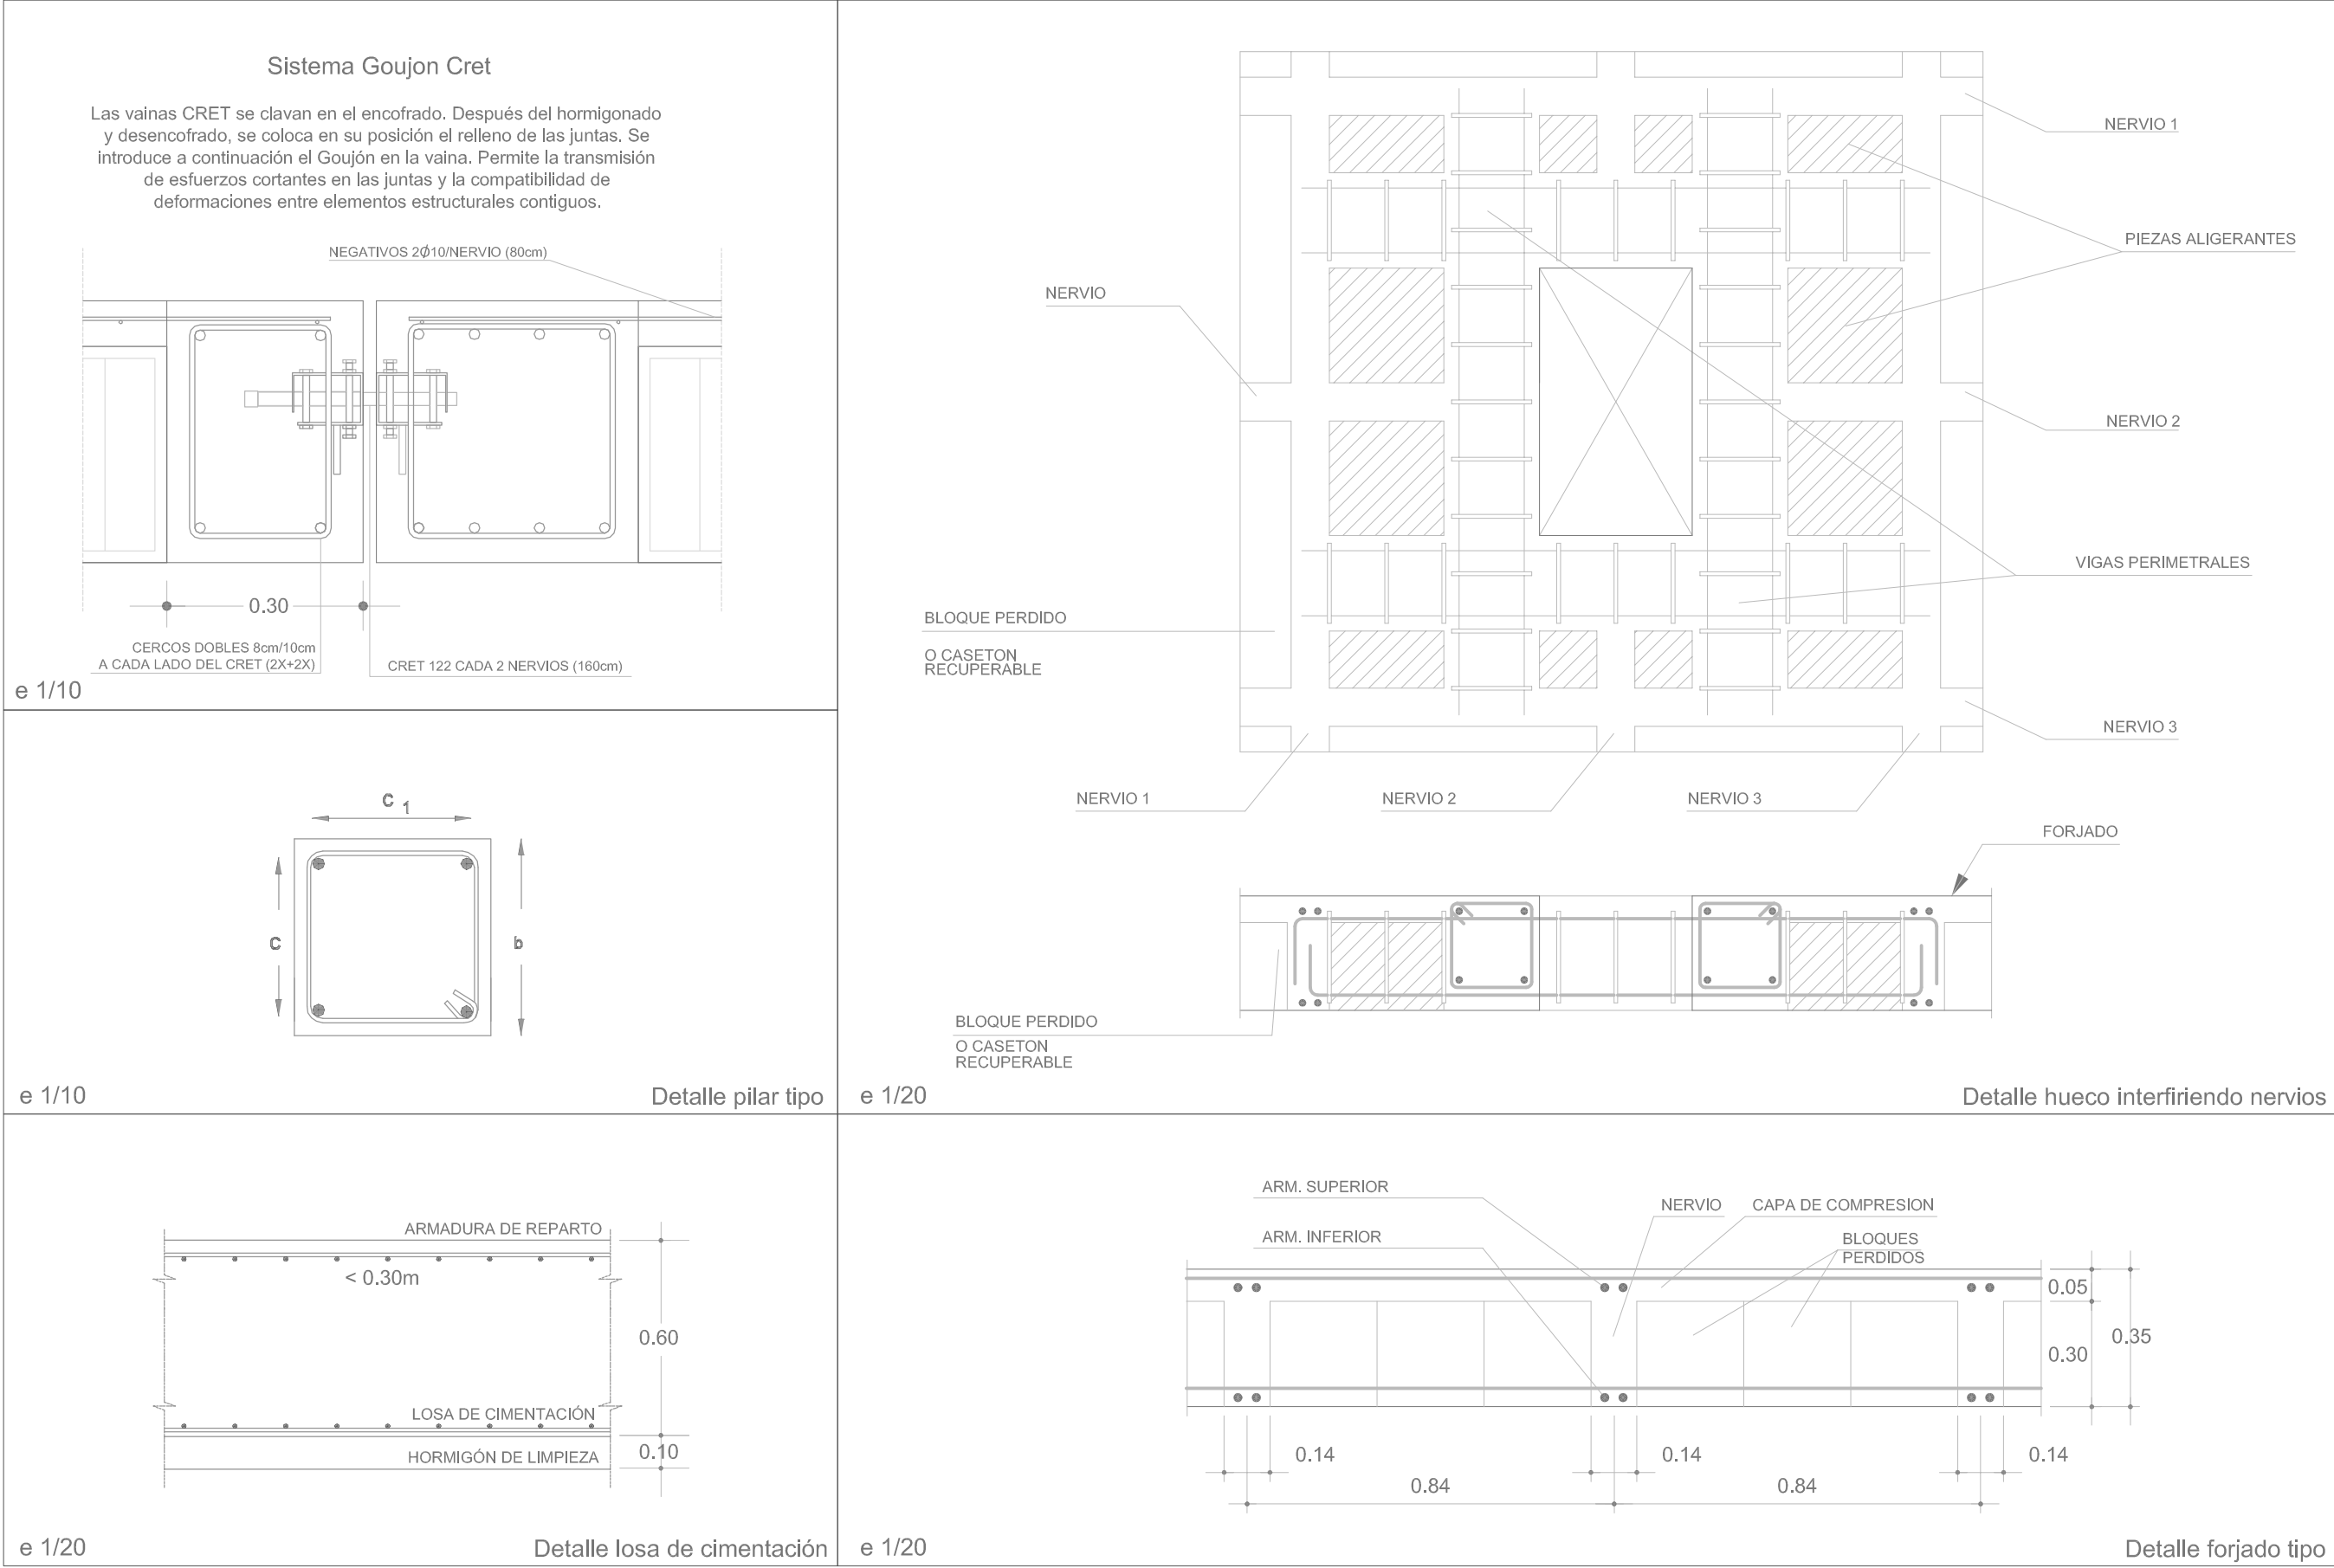

e 1/20 Detalle losa de cimentación e 1/20 Detalle forjado tipo