

e 1/400

Alzado Este




e 1/400

Alzado Sur




e 1/400

Alzado Oeste

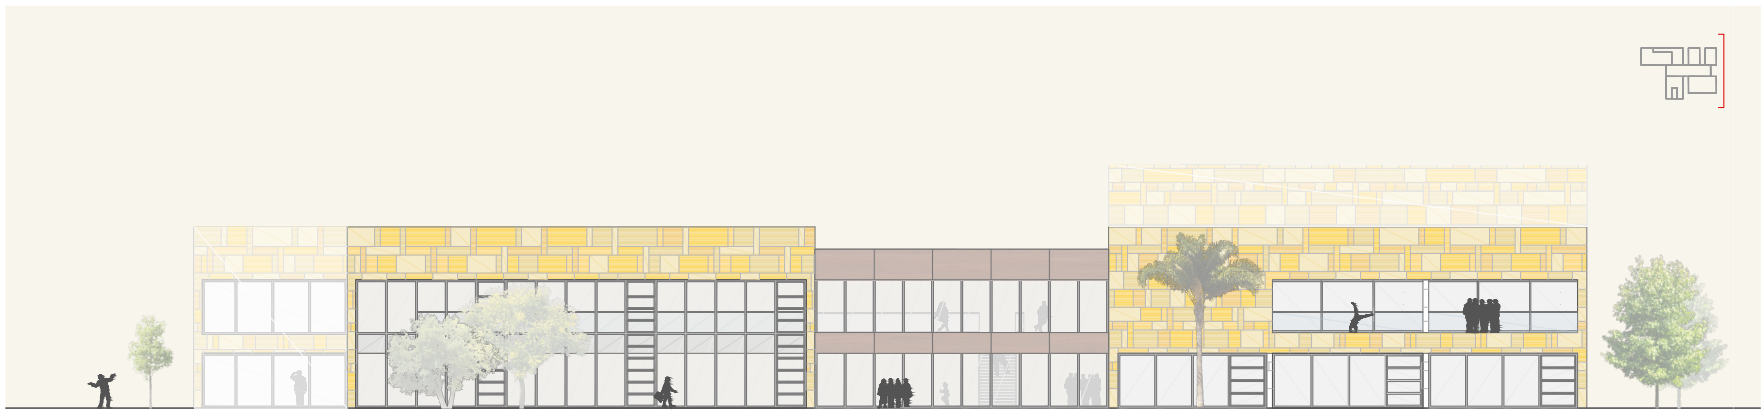


e 1/400

Alzado Norte

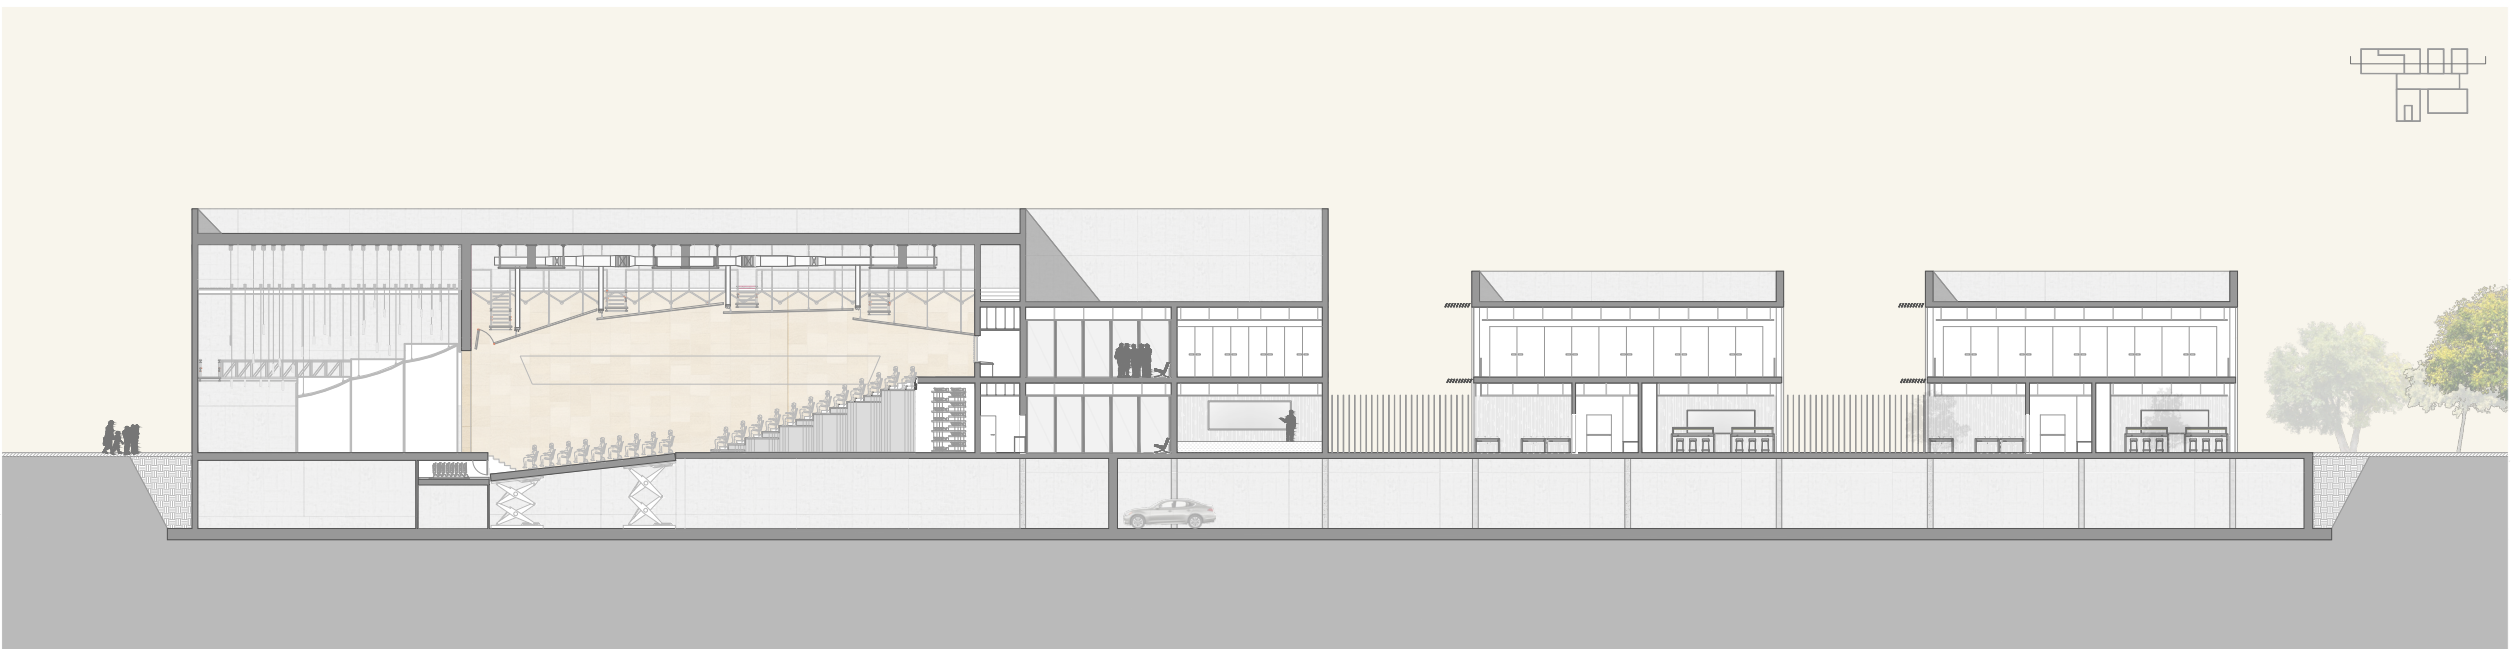

e 1/400

Sección A-A'

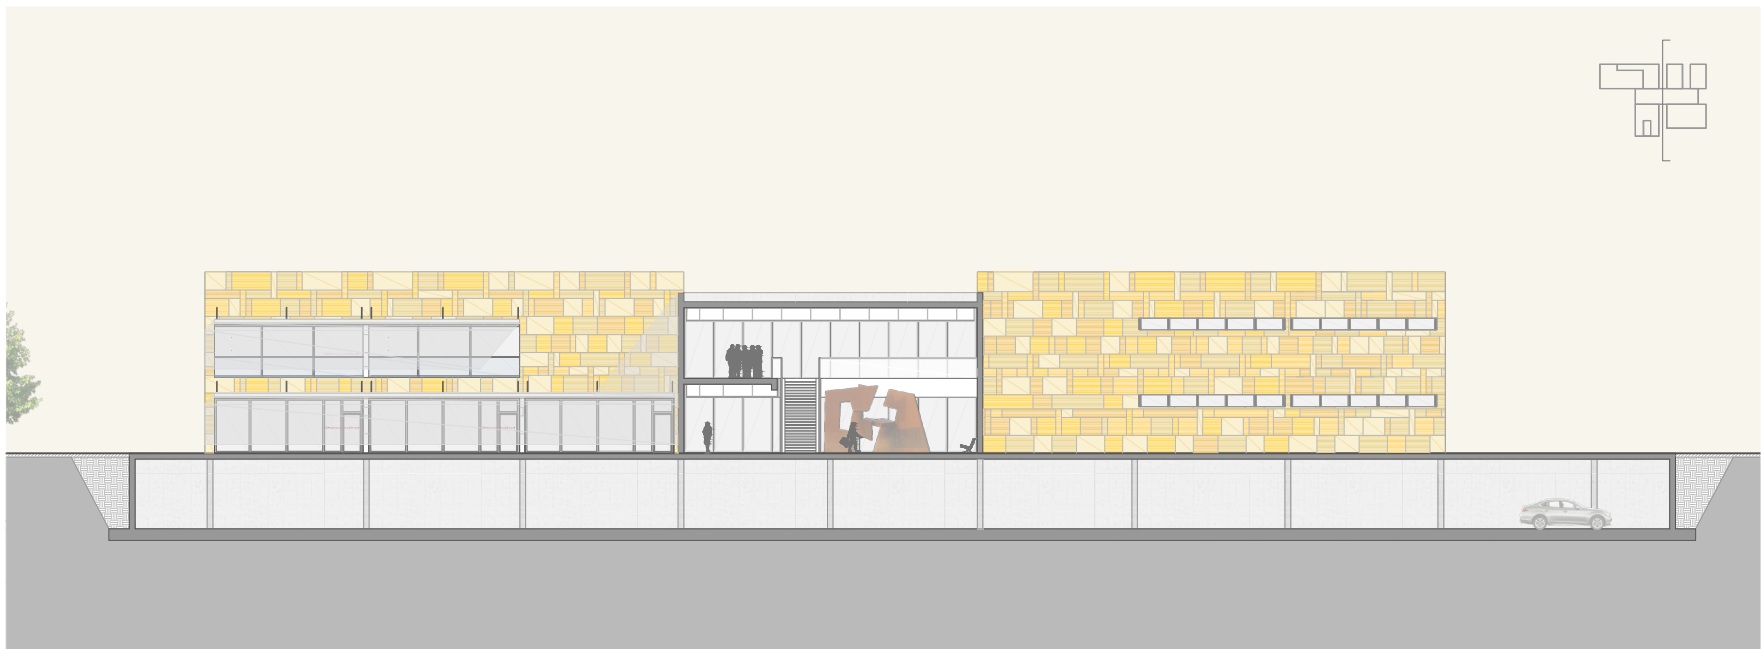


e 1/400

Sección B-B'



e 1/400

Sección C-C'

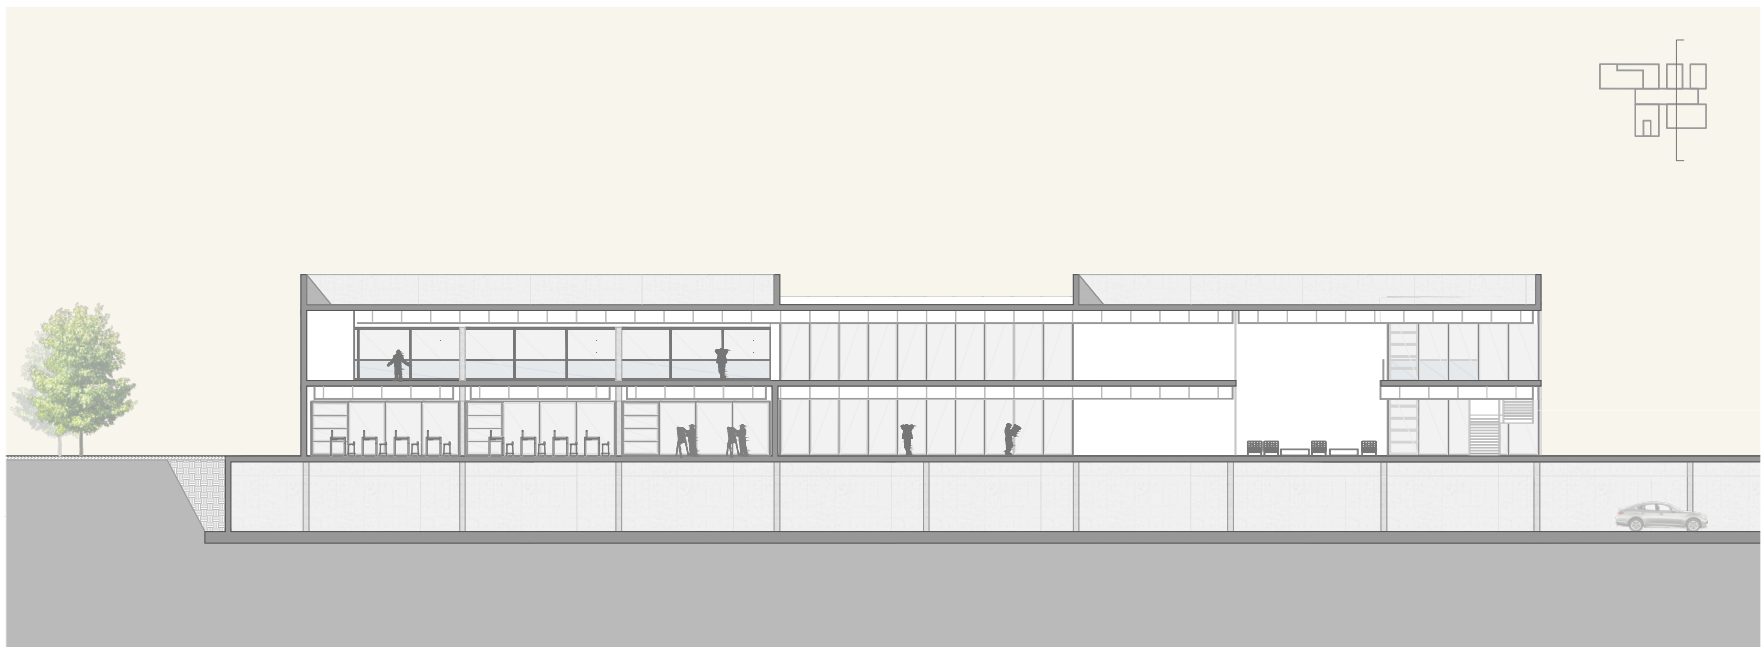

e 1/400

Sección D-D'



e 1/350

Planta Primera



e 1/350

Planta Baja