




1. Forjado reticular con casetones perdidos de EPS
2. Aislamiento acústico adherido con mortero cola
3. Fachada protección solar
Chapa de aluminio perforado 3 mm
Montante y soporte, perfil de acero galvanizado
4. Muro exterior prefabricado
Placa Viroc (a base de cemento y madera) con barniz transpirable
Montante y canal, perfil de acero con aislamiento térmico
Doble placa de cartón yeso
Barrera contra vapor
Banda acústica
Canal, perfil de acero
Fijación entre placas y montante-forjado
5. Soporte para paso de instalaciones, perfiles de acero

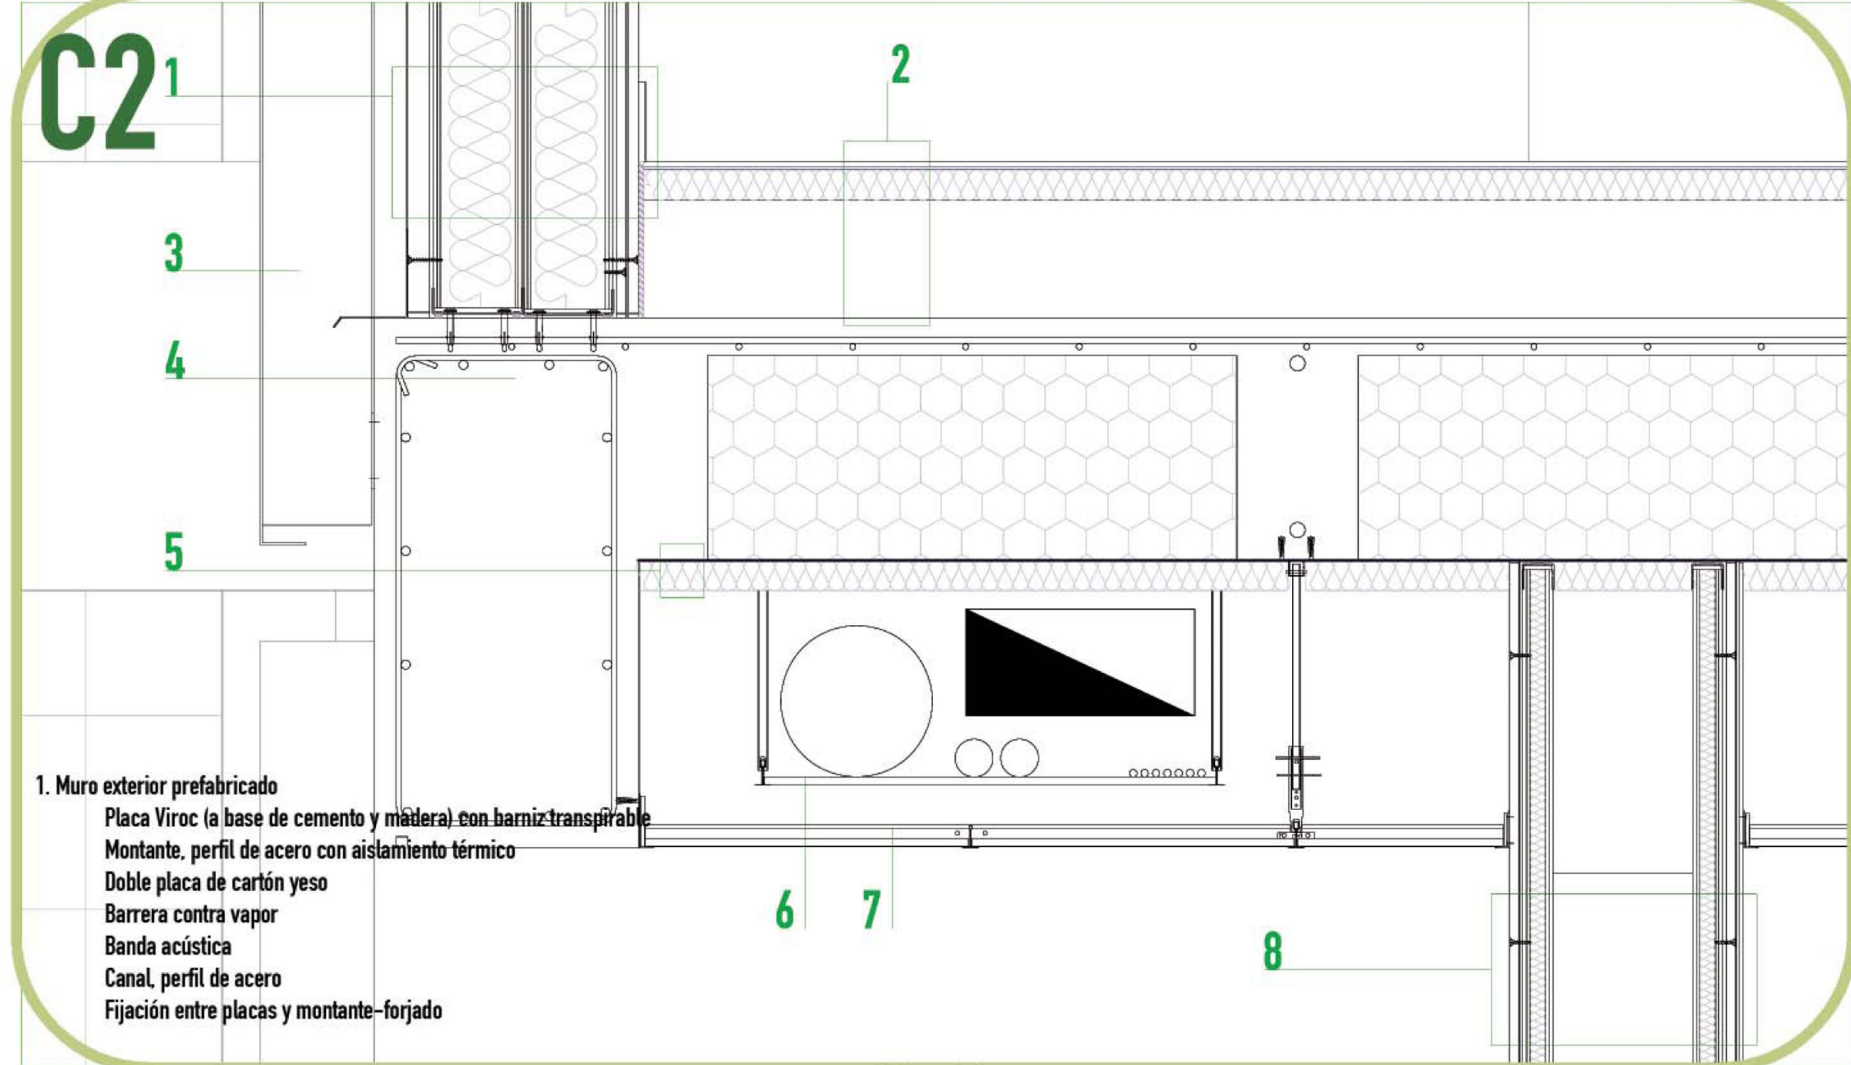

1. Muro exterior prefabricado
Placa Viroc (a base de cemento y madera) con barniz transpirable
Montante y canal, perfil de acero con aislamiento térmico
Doble placa de cartón yeso
Barrera contra vapor
Banda acústica
Canal, perfil de acero
Fijación entre placas y montante-forjado
2. Pavimento
Tabla fenólica
Espuma de polietileno
Film de polietileno
Aislamiento térmico
Membrana impermeable
Capa protectora
Hormigón aligerado con aire
3. Fachada protección solar
Chapa de aluminio perforado 3 mm
Montante y soporte, perfil de acero galvanizado
4. Forjado reticular con casetones perdidos de EPS
5. Aislamiento acústico - antipacto adherida con mortero cola
6. Soporte para paso de instalaciones, perfiles de acero
7. Falso techo registrable para exterior
Estructura suspendida del techo
Placas de viroc
8. Muro técnico
Placa Viroc (a base de cemento y madera) con barniz transpirable
Lámina impermeable
Montante y canal, perfil de acero con aislamiento térmico
Doble placa de cartón yeso
Mortero de agarre + Azulejos cerámicos
Banda acústica
Fijación entre placas y montante-forjado

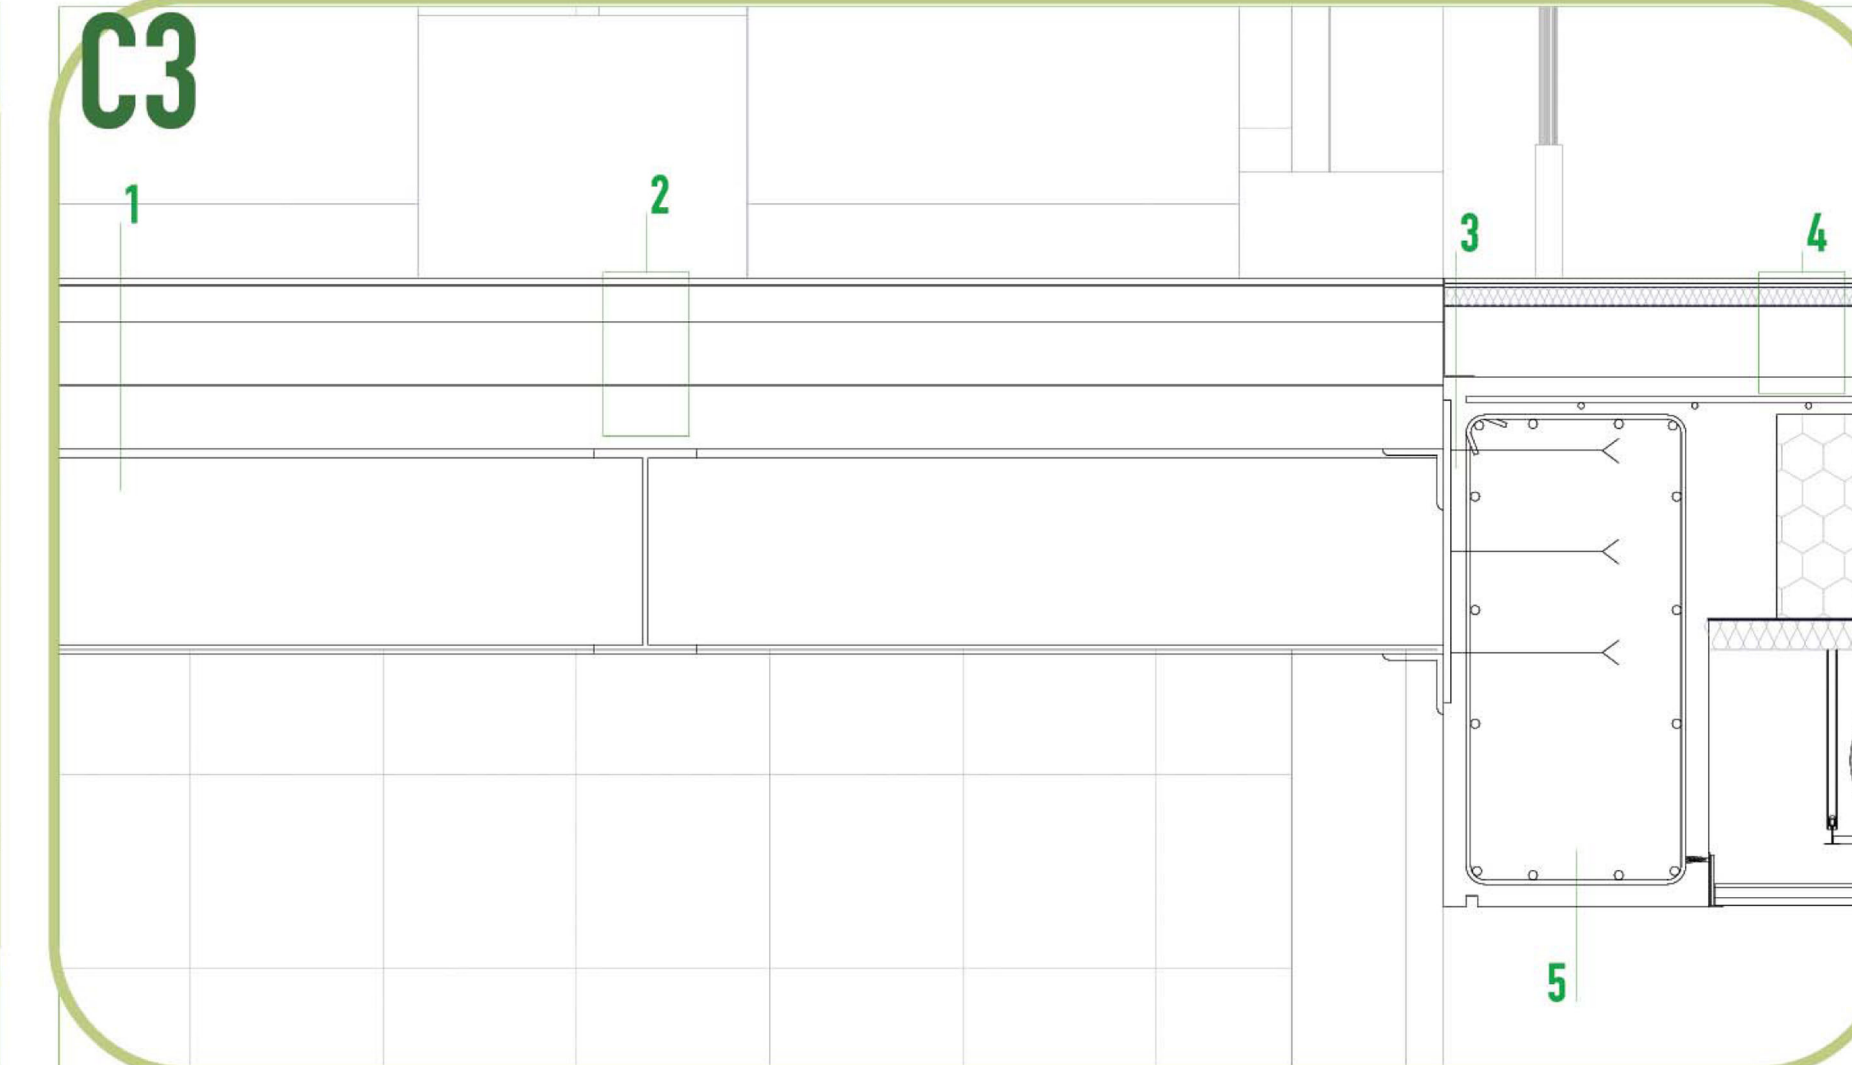

1. Forjado metálico realizado con IPE 240
2. Pavimento
Tabla fenólica
Mortero de cemento
Tablones fenólicos
3. Placa de anclaje para la celosía
embebida en el forjado con varillas Stud
4. Pavimento
Tabla fenólica
Espuma de polietileno
Film de polietileno
Mortero de regularización
Aislamiento térmico
Membrana impermeable
5. Capa protectora
Formación de pendiente
Forjado reticular con casetones perdidos de EPS

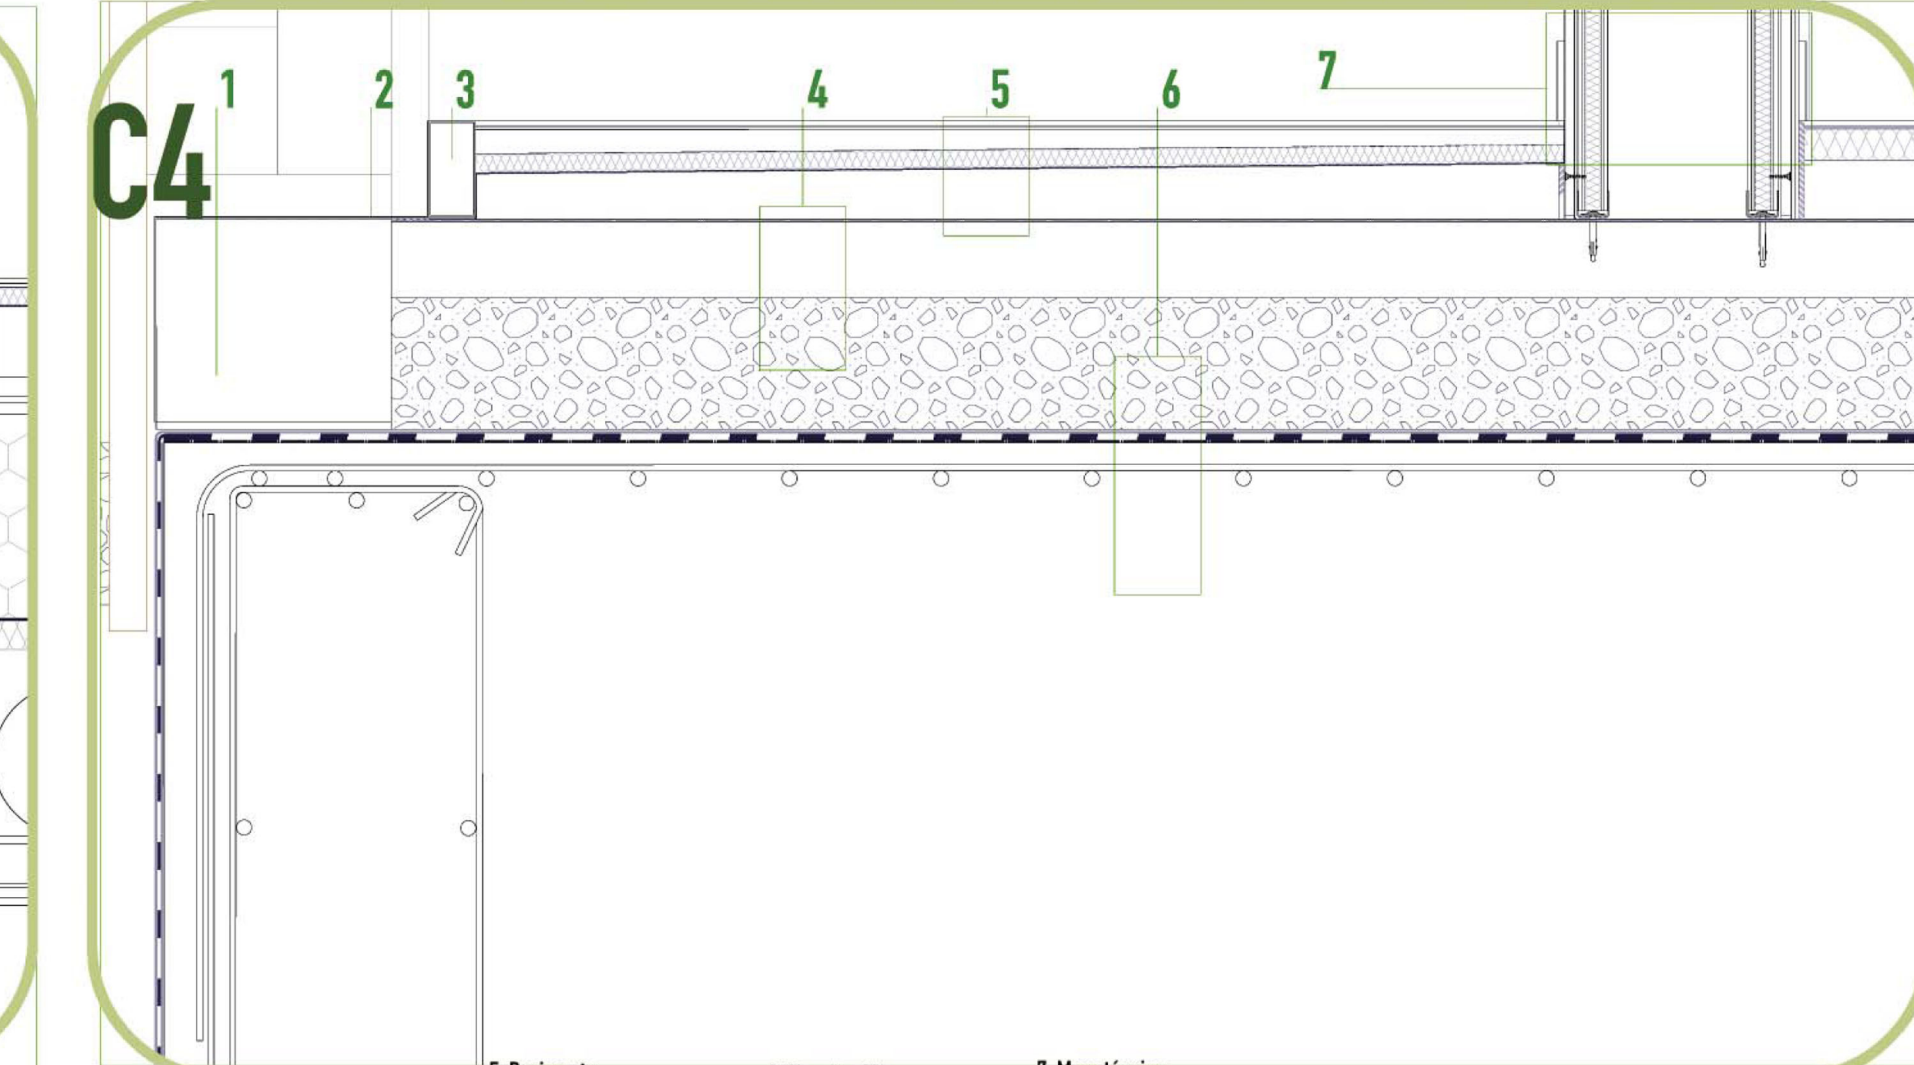

1. Bordinillo perimetral de hormigón
2. Perfil de remate metálico
3. Perfil cuadrado de acero galvanizado
4. Solera
5. Pavimento
Tabla fenólica
Espuma de polietileno
Film de polietileno
Aislamiento térmico
Mortero de regularización
Membrana impermeable
Capa protectora
formación de pendiente
6. Cementación
Capa antipunzonamiento
Lámina impermeable
Imprimación
Losas de hormigón armada
7. Muro técnico
Placa Viroc (a base de cemento y madera) con barniz transpirable
Lámina impermeable
Montante y canal, perfil de acero con aislamiento térmico
Barrera contra vapor
Doble placa de cartón yeso
Mortero de agarre + Azulejos cerámicos
Banda acústica
Fijación entre placas y montante-forjado