




SECCIÓN TRANSVERSAL DEL MARCO

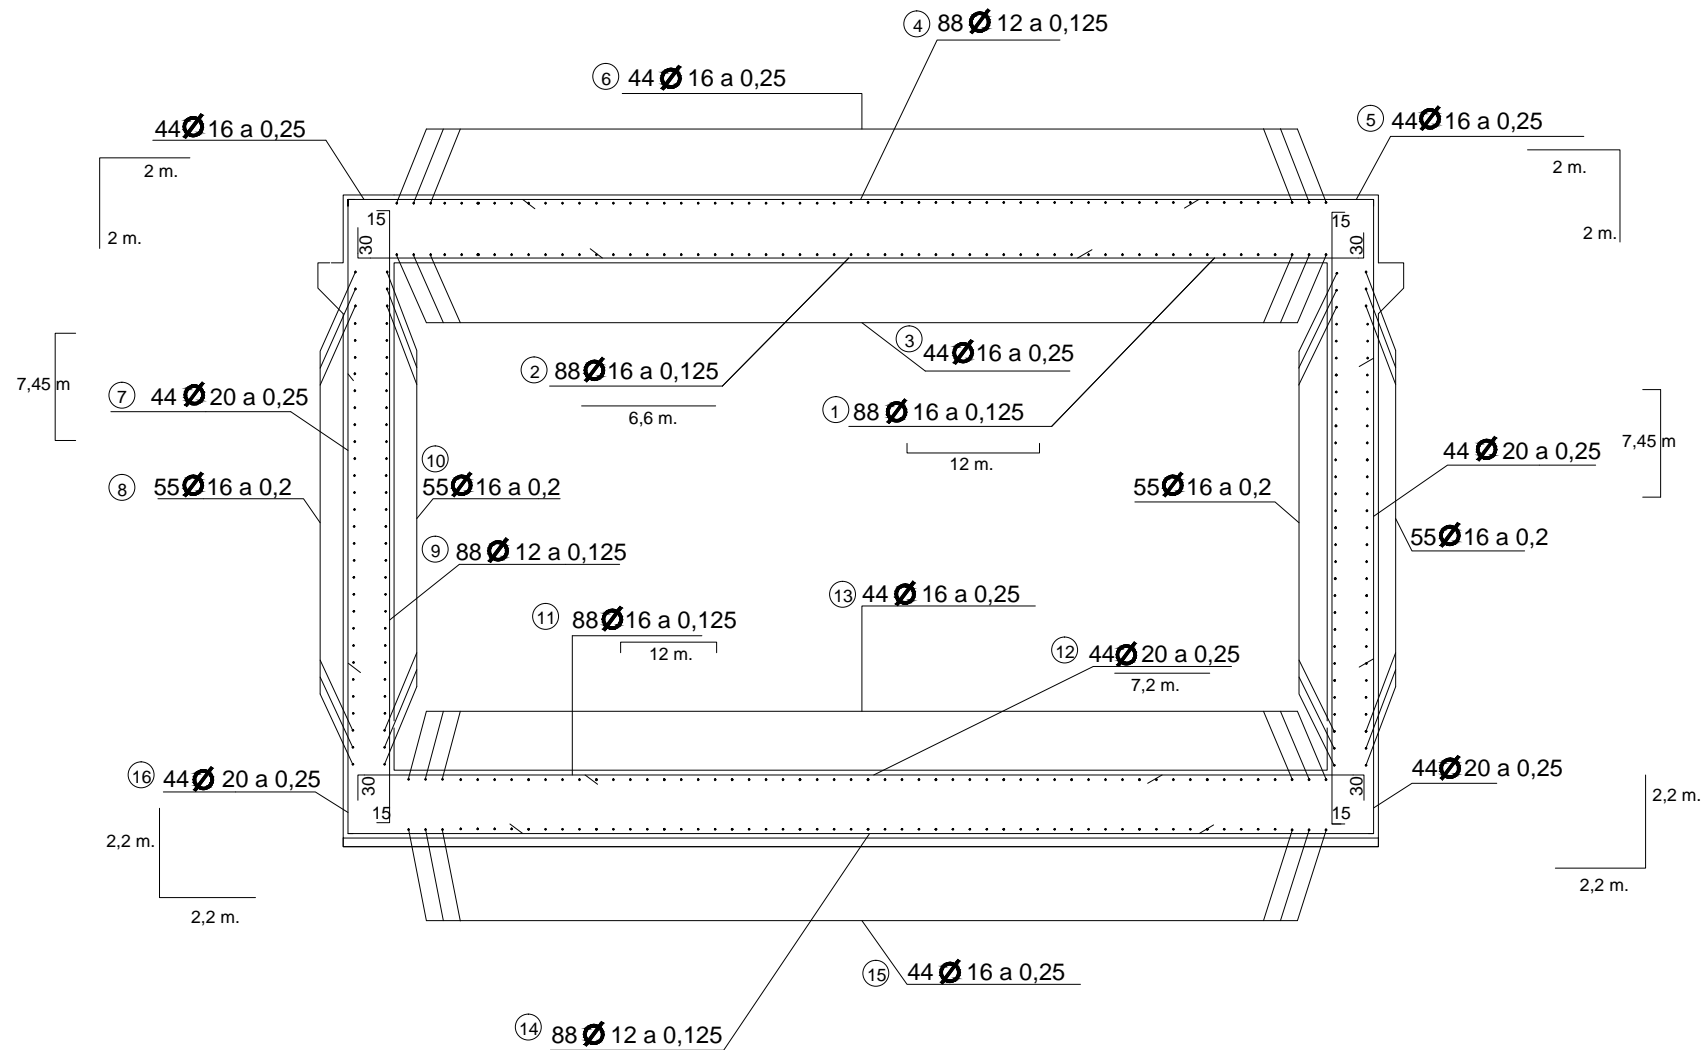

DETALLE UNIÓN DINTEL - LOSA DE TRANSICIÓN

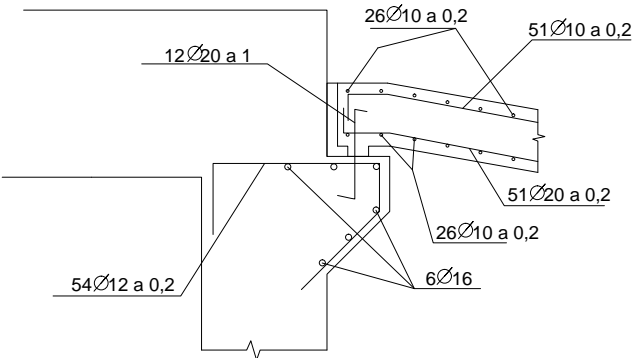

RECUBRIMIENTOS

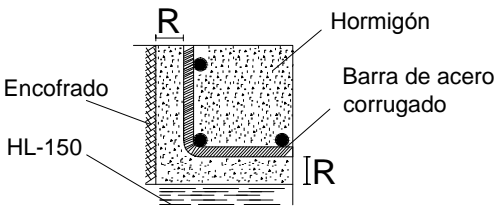

Todos los elementos estructurales tienen un recubrimiento (R) de 45mm.

ESCUELA TÉCNICA SUPERIOR DE CAMINOS CANALES Y PUERTOS		
REDACTOR TFG		TFG
Miguel Uzqueda Pellejero		Pórtico de carretera en Ronda (Málaga)
CONTIENE	ESCALA	Nº PLANO
ARMADO LONGITUDINAL MARCO	1:75	6