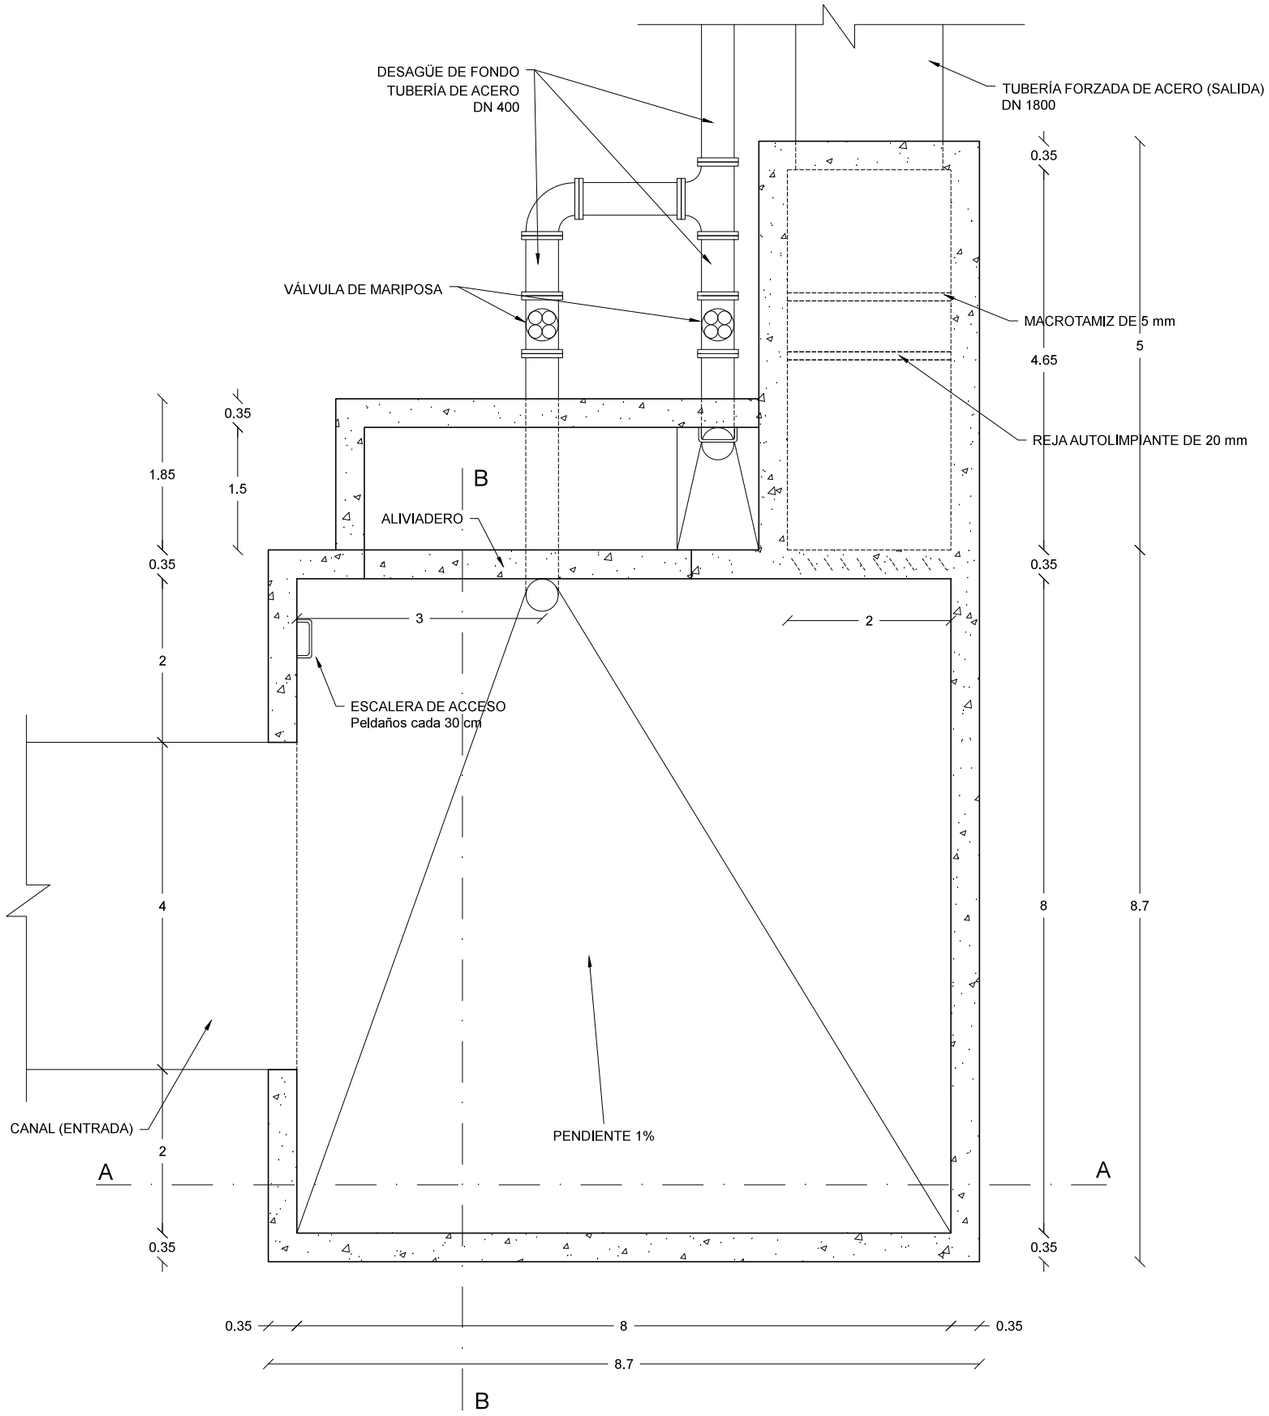

PLANTA - VISTA

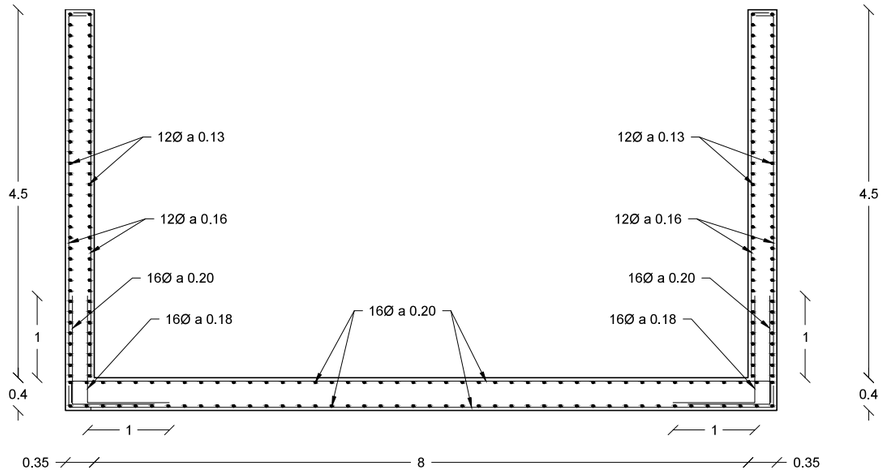

SECCIÓN A-A

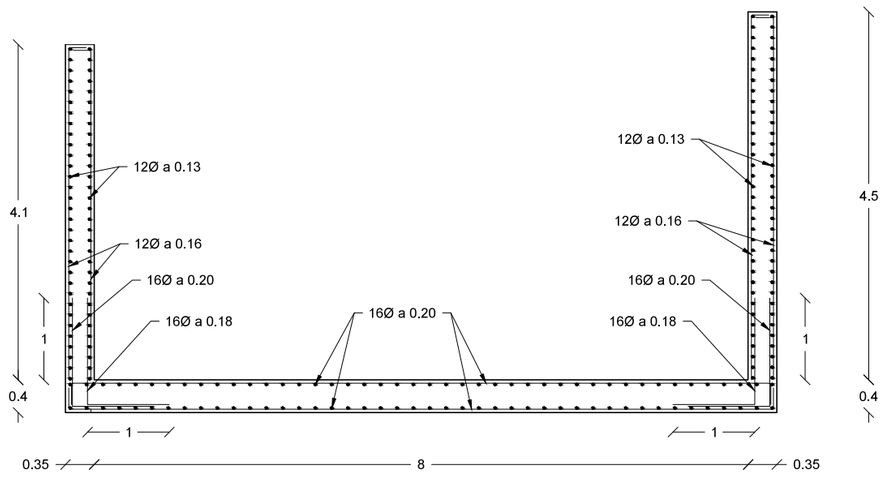

SECCIÓN B-B

COTAS EN m

UNIVERSITAT POLITÈCNICA DE VALÈNCIA
E.T.S.I. CAMINOS, CANALES Y PUERTOS

ALUMNO:
ANTONIO VALLES MURCIA

TÍTULO DEL T.F.G.:
DISEÑO DE UN SISTEMA DE CAPTACIÓN Y TRANSPORTE DE AGUA PARA SU POSTERIOR APROVECHAMIENTO. PROYECTO DE CÁMARA DE CARGA Y TUBERÍA (TT.MM. DE VILLAMARCHANTE, RIBARROJA Y MANISES, VALENCIA) PARA ABASTECIMIENTO A LA ETAP DE LA PRESA.

FECHA:
JUNIO 2014

Nº PLANO:
312

TÍTULO DEL PLANO:
CÁMARA DE CARGA
ARMADOS

ESCALAS:
1:75