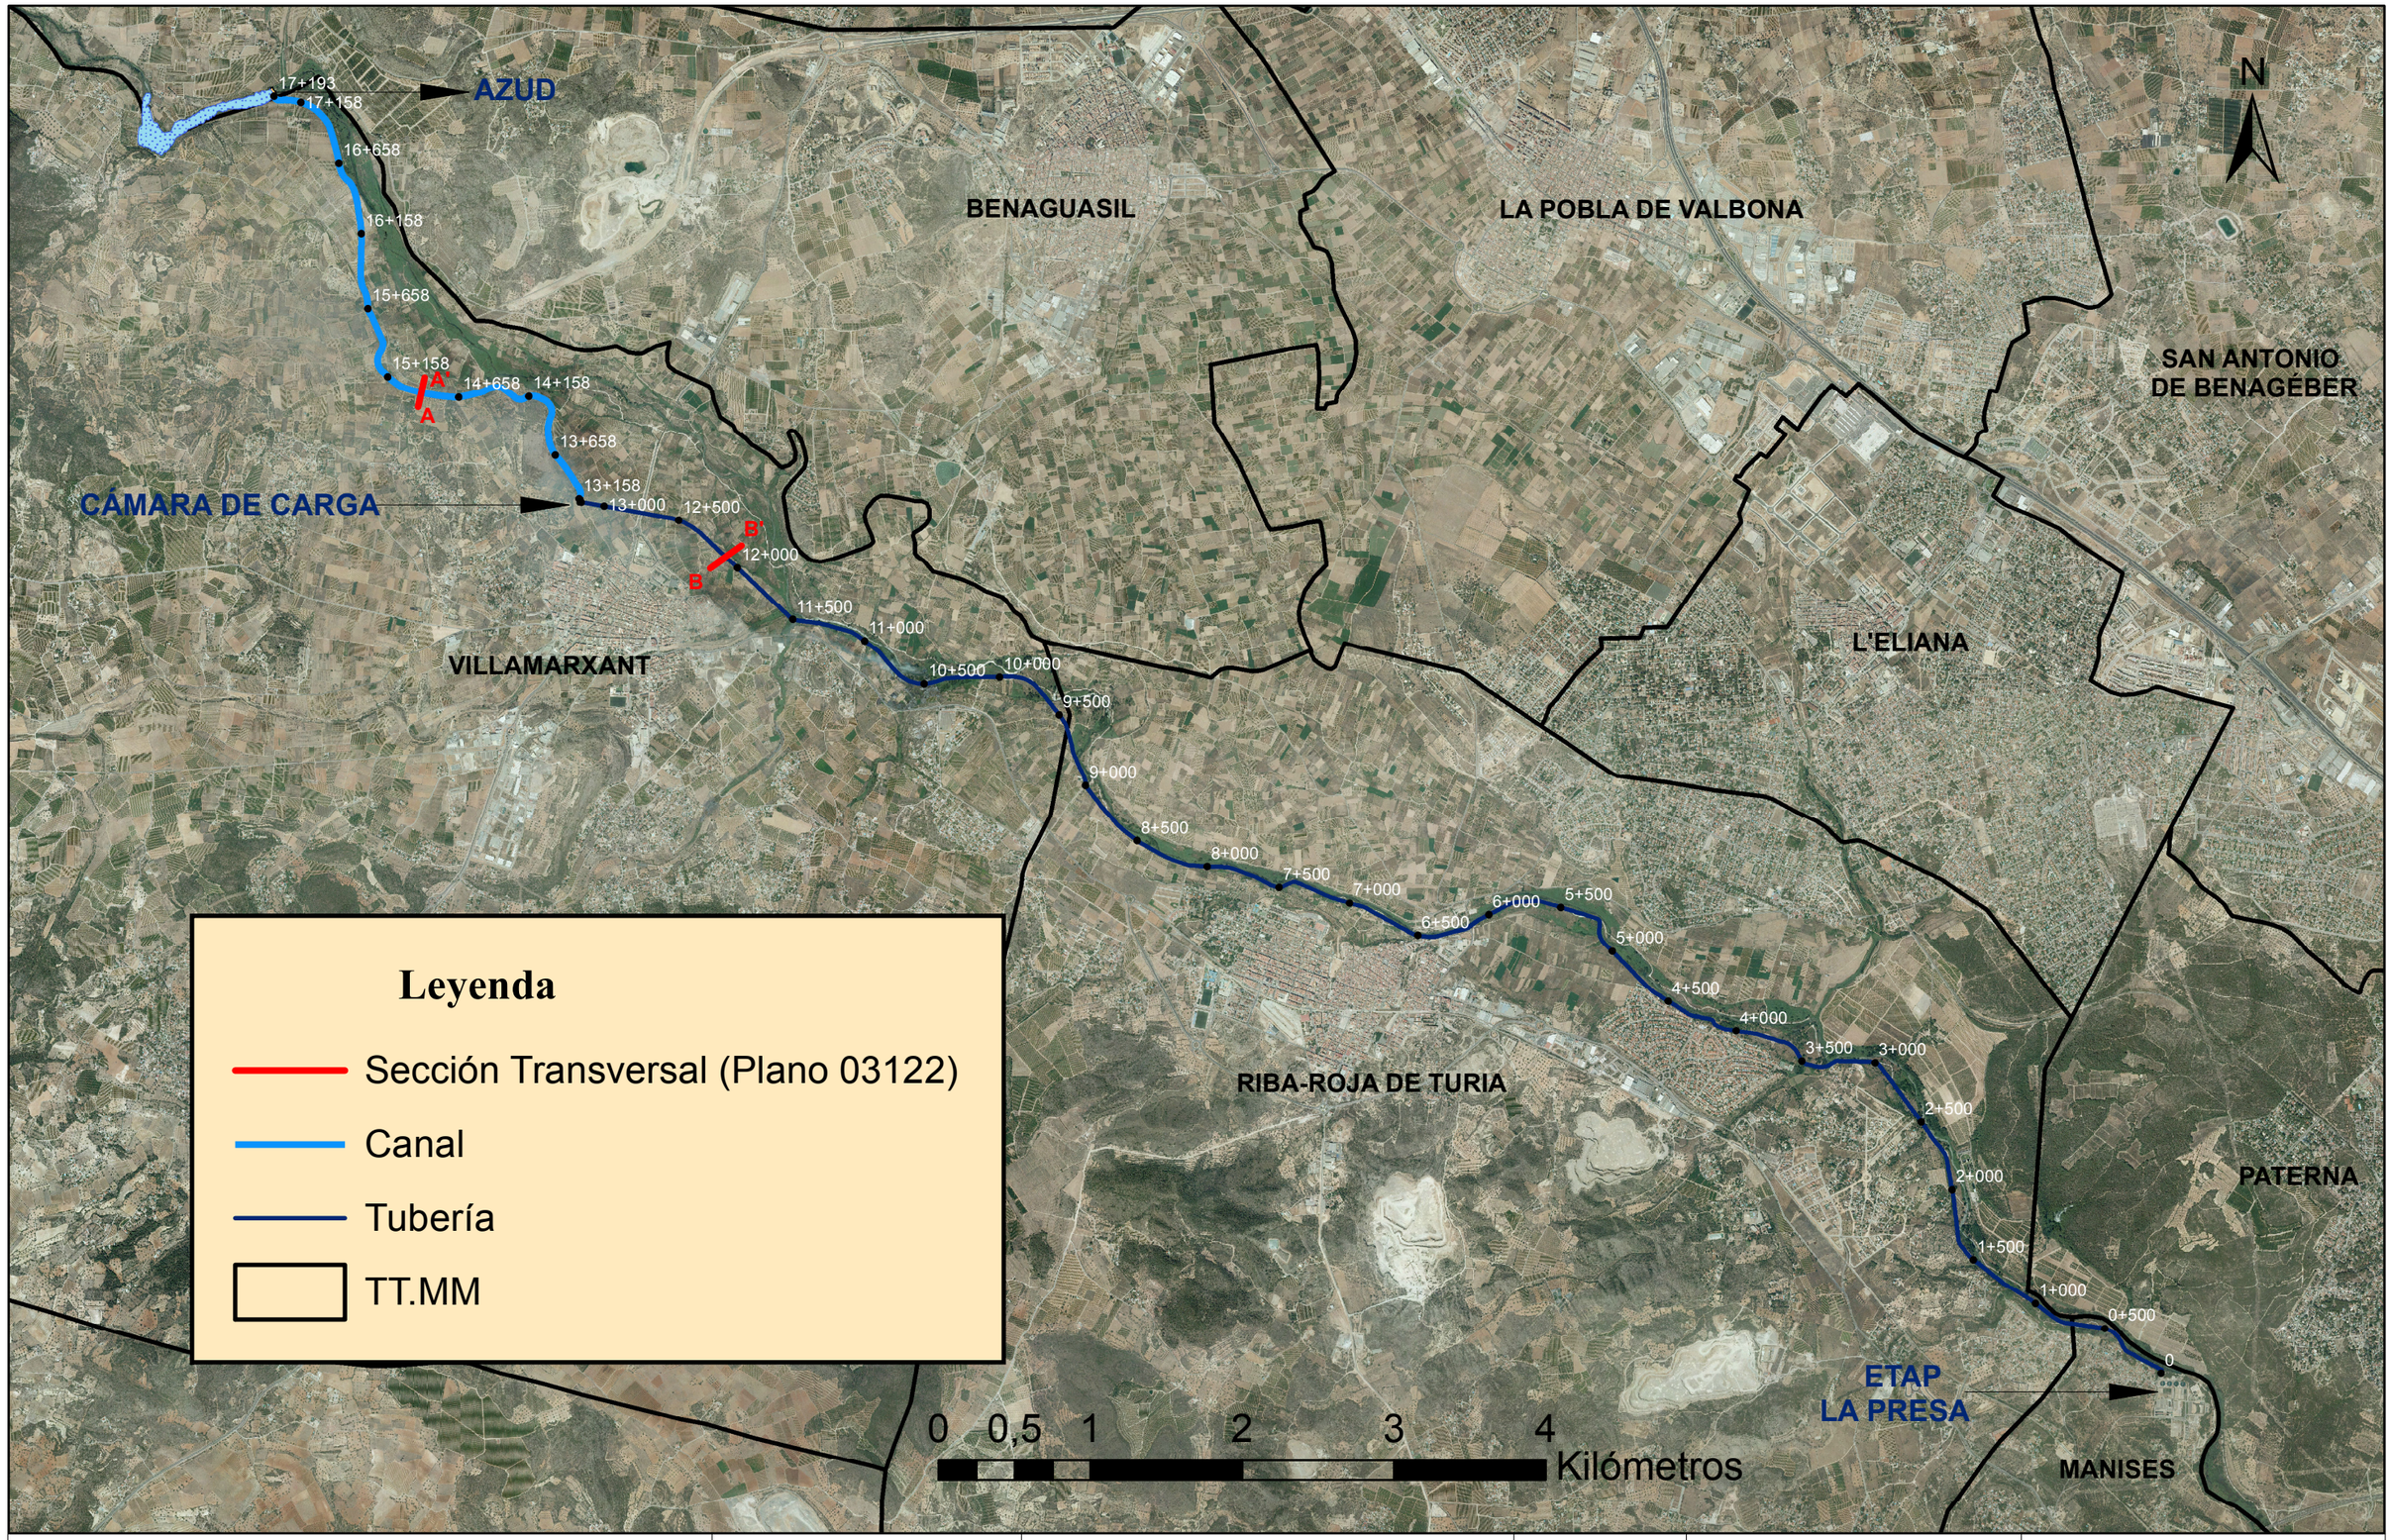

UNIVERSITAT POLITÈCNICA DE VALÈNCIA
E.T.S.I. CAMINOS, CANALES Y PUERTOS

ALUMNO:

LUIS MANUEL BROX ESCUDERO
VICENTE FERRUSES GARCÍA
ÁLVARO ORTÍN TERUEL
ANTONIO VALLES MURCIA

TÍTULO DEL T.F.G.:

Diseño de un sistema de captación y transporte de agua para su posterior aprovechamiento.

FECHA:

JUNIO 2014

Nº PLANO:

03111

TÍTULO DEL PLANO:

Captación 1: Planta General

ESCALAS:

1:40.000