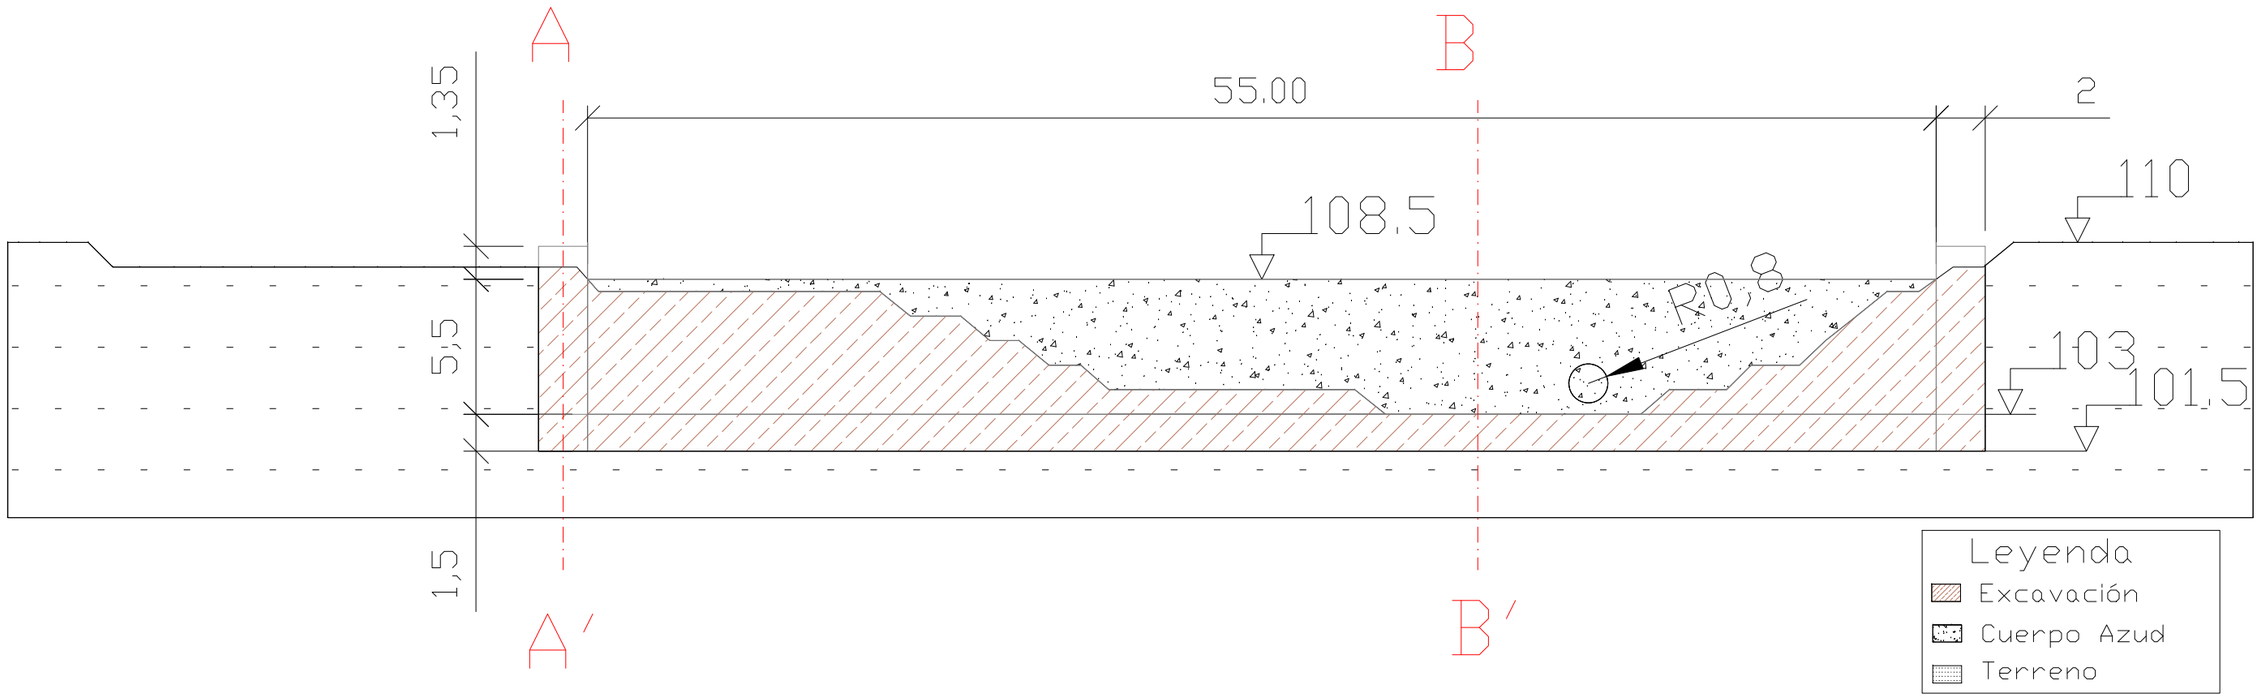

VISTA A-A'

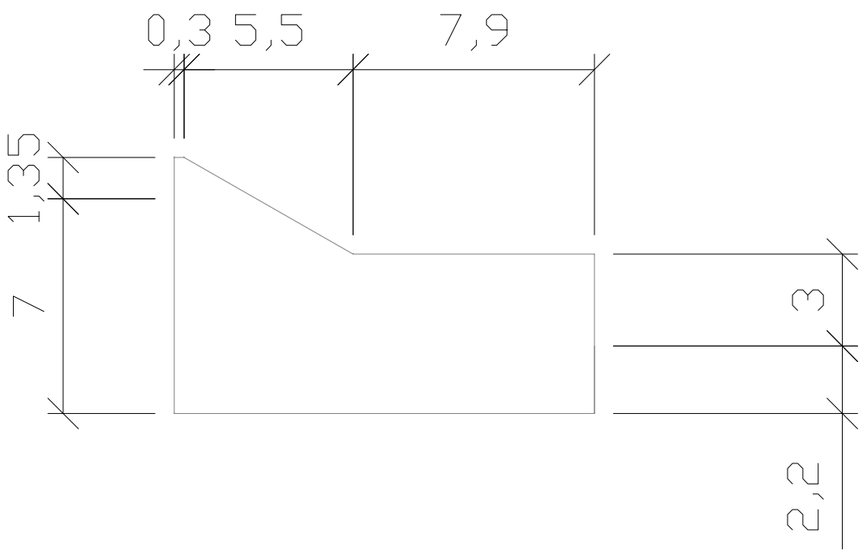

VISTA B-B'

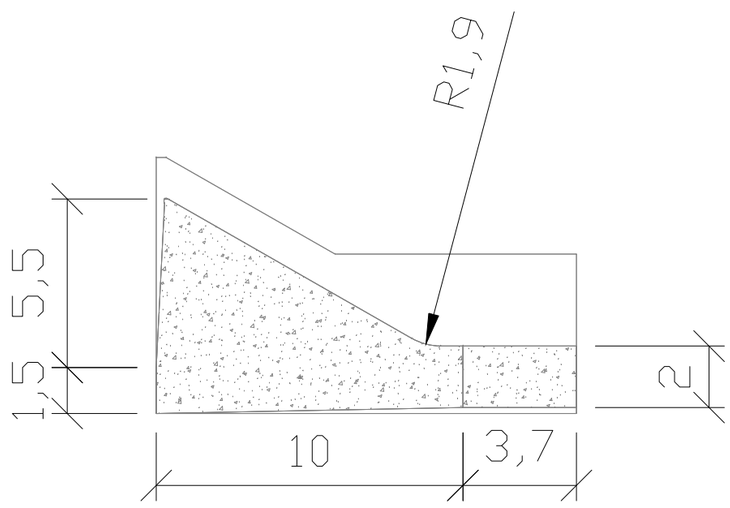

UNIVERSITAT POLITÈCNICA DE VALÈNCIA
E.T.S.I. CAMINOS, CANALES Y PUERTOS

ALUMNO:

LUIS MANUEL BROX ESCUDERO
VICENTE FERRUSES GARCÍA
ÁLVARO ORTÍN TERUEL
ANTONIO VALLES MURCIA

TÍTULO DEL T.F.G.:

DISEÑO DE UN SISTEMA DE CAPTACIÓN Y TRANSPORTE DE AGUA PARA SU POSTERIOR APROVECHAMIENTO.

FECHA:

JUNIO 2014

Nº PLANO:

03121

TÍTULO DEL PLANO:

AZUD 1:
CERRADA Y PERFIL

ESCALAS:

1:250 /1:200