

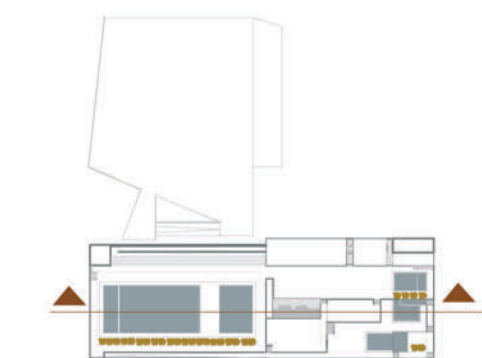


planta cubiertas
e 1:400

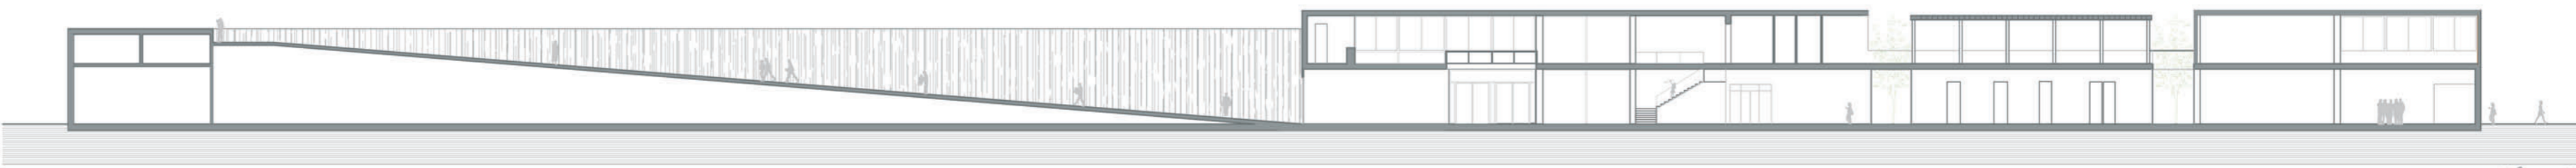

sección 1
e 1:400

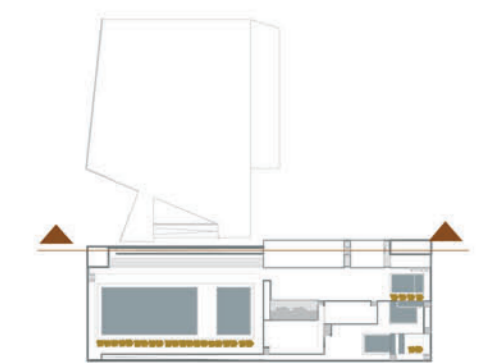

sección 1
e 1:400