


sección longitudinal este
e 1:400



sección longitudinal este
e 1:400



sección longitudinal oeste
e 1:400

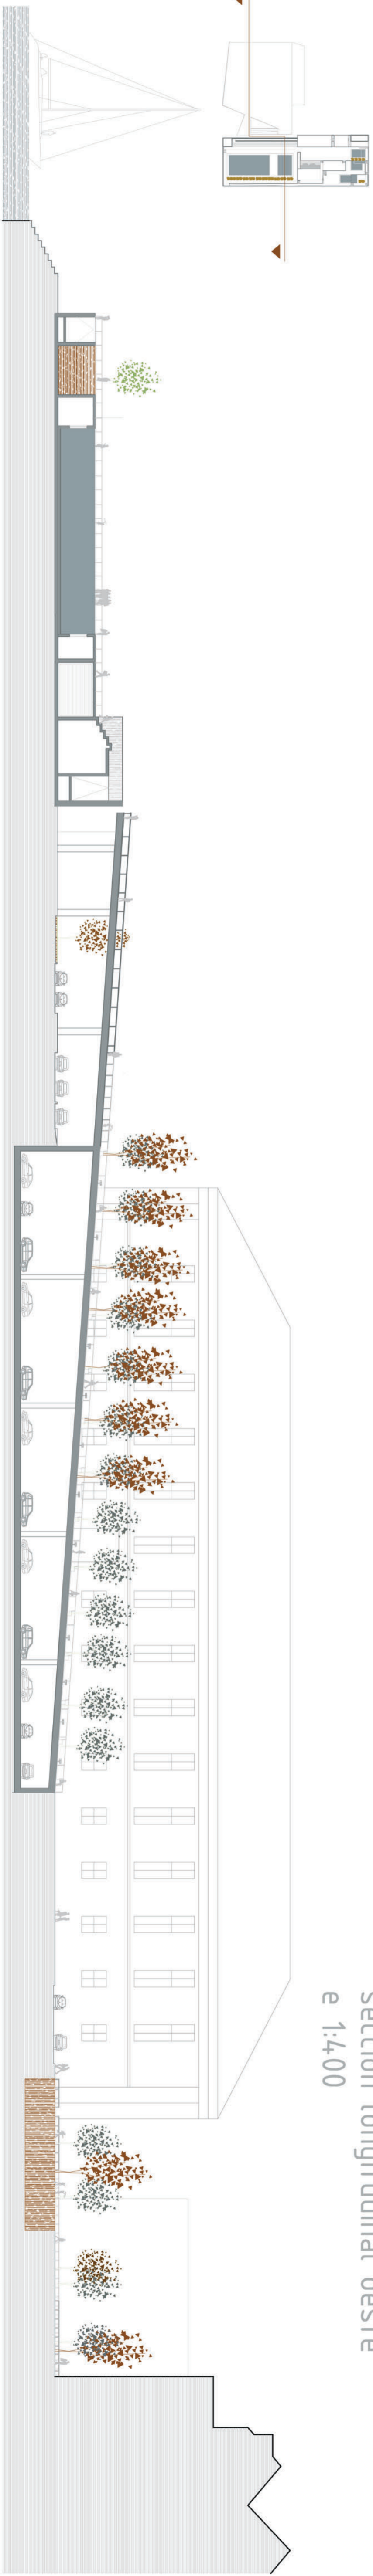

sección longitudinal oeste
e 1:400