


## Planta de situación

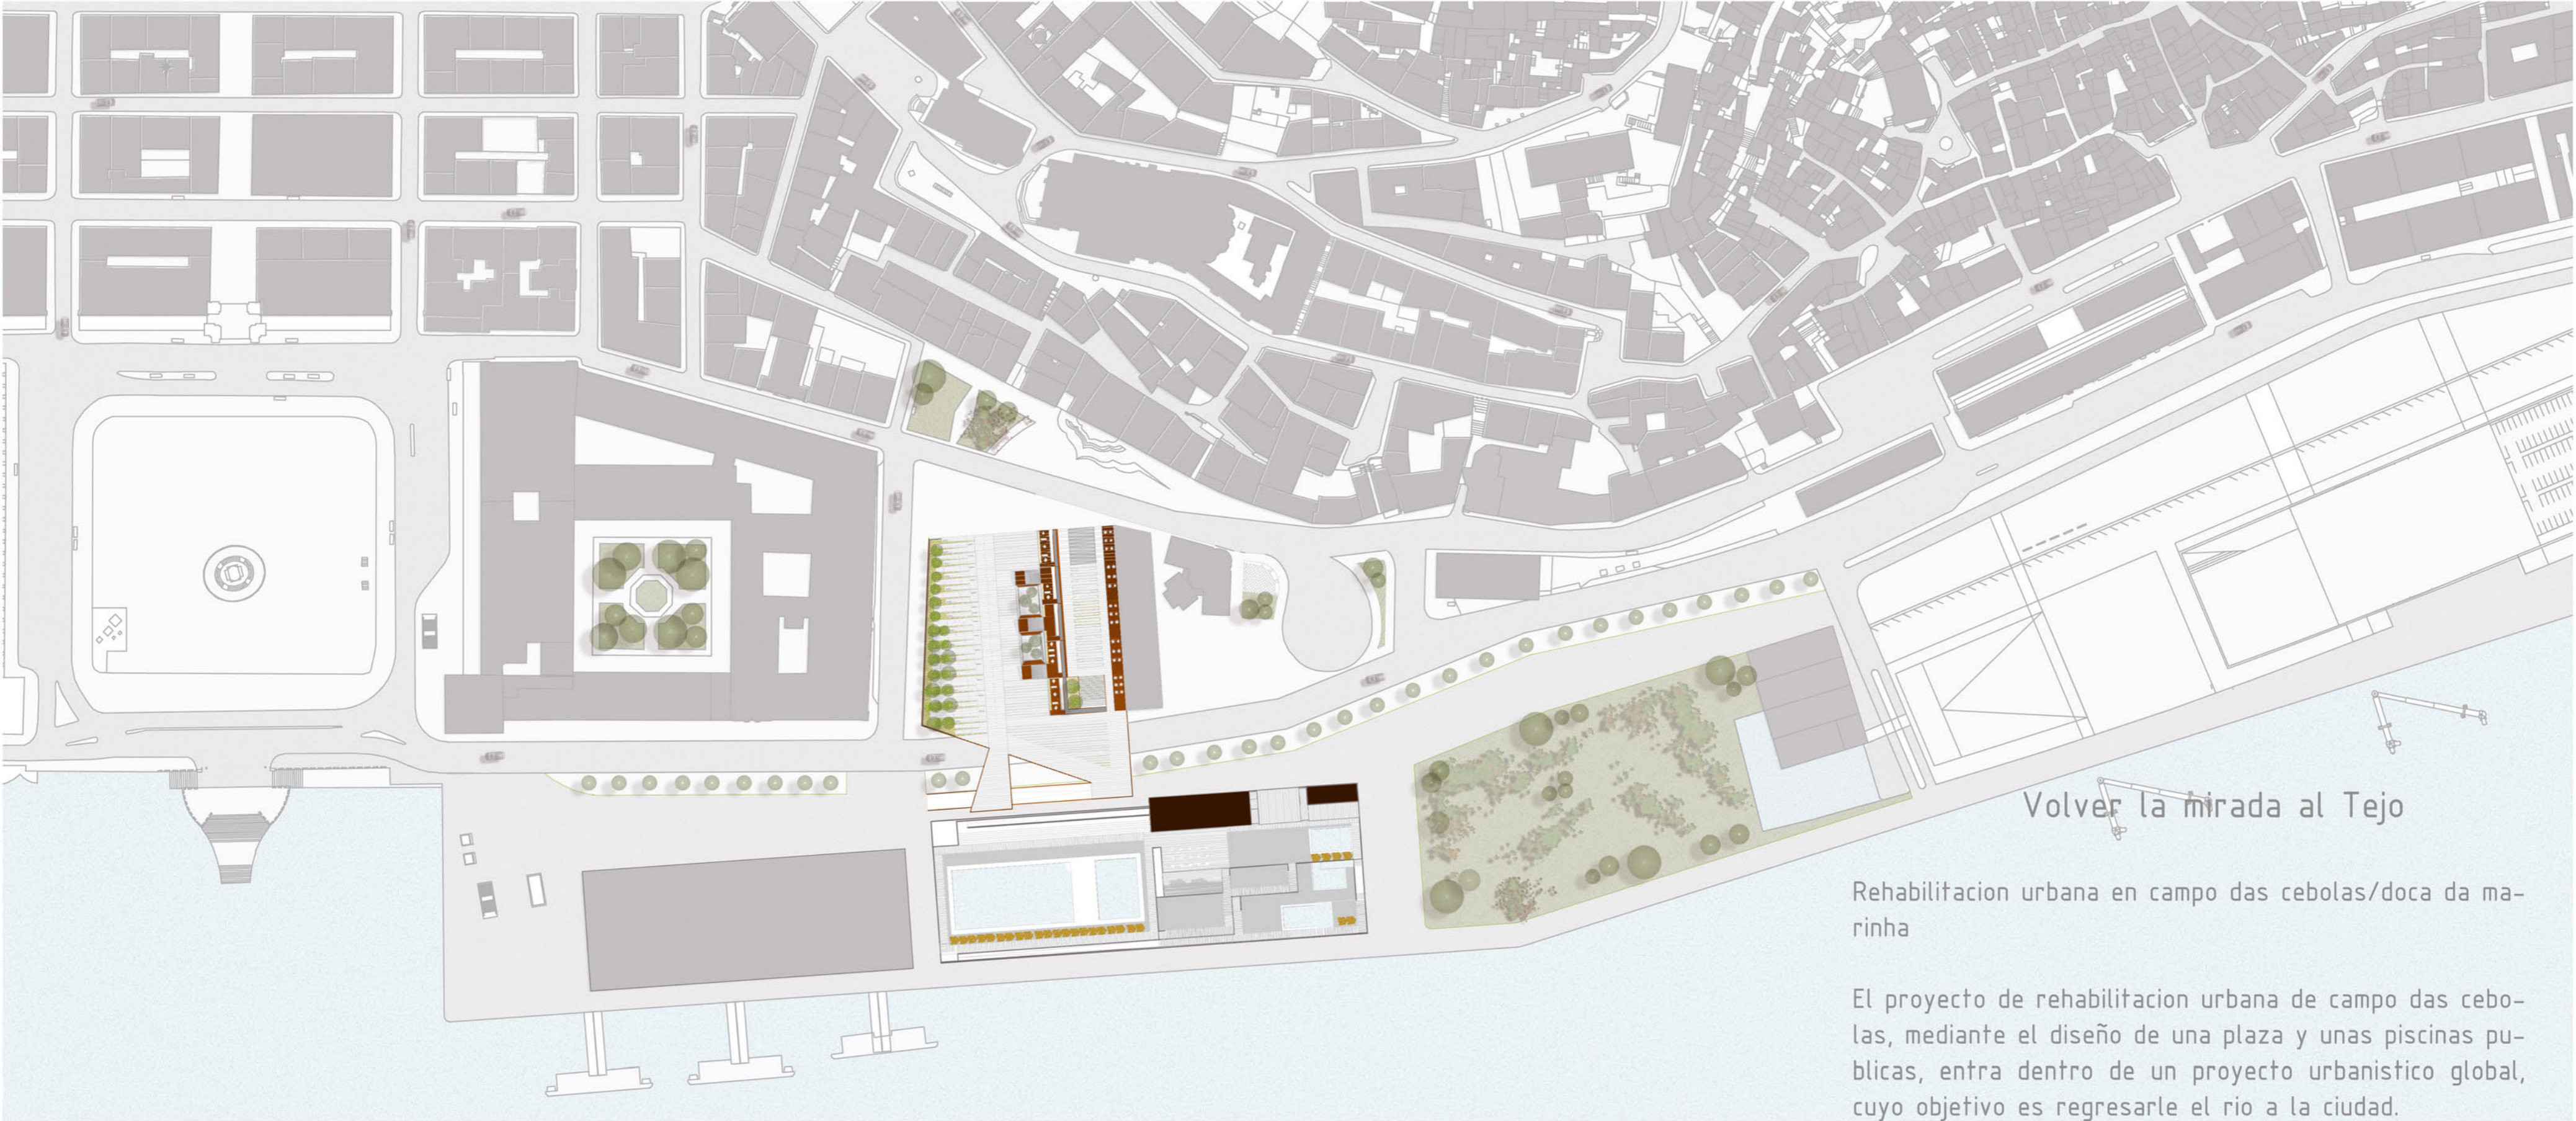


Volver la mirada al Tejo

Rehabilitación urbana en campo das cebolas/doca da marinha

El proyecto de rehabilitación urbana de campo das cebolas, mediante el diseño de una plaza y unas piscinas públicas, entra dentro de un proyecto urbanístico global, cuyo objetivo es regresarle el río a la ciudad.

## idea praça\_miradouro


“La estructura oblicua es la única estructura que permite la elevación sin interrumpir la continuidad del recorrido” Claude Parent “Vivir en lo oblicuo”

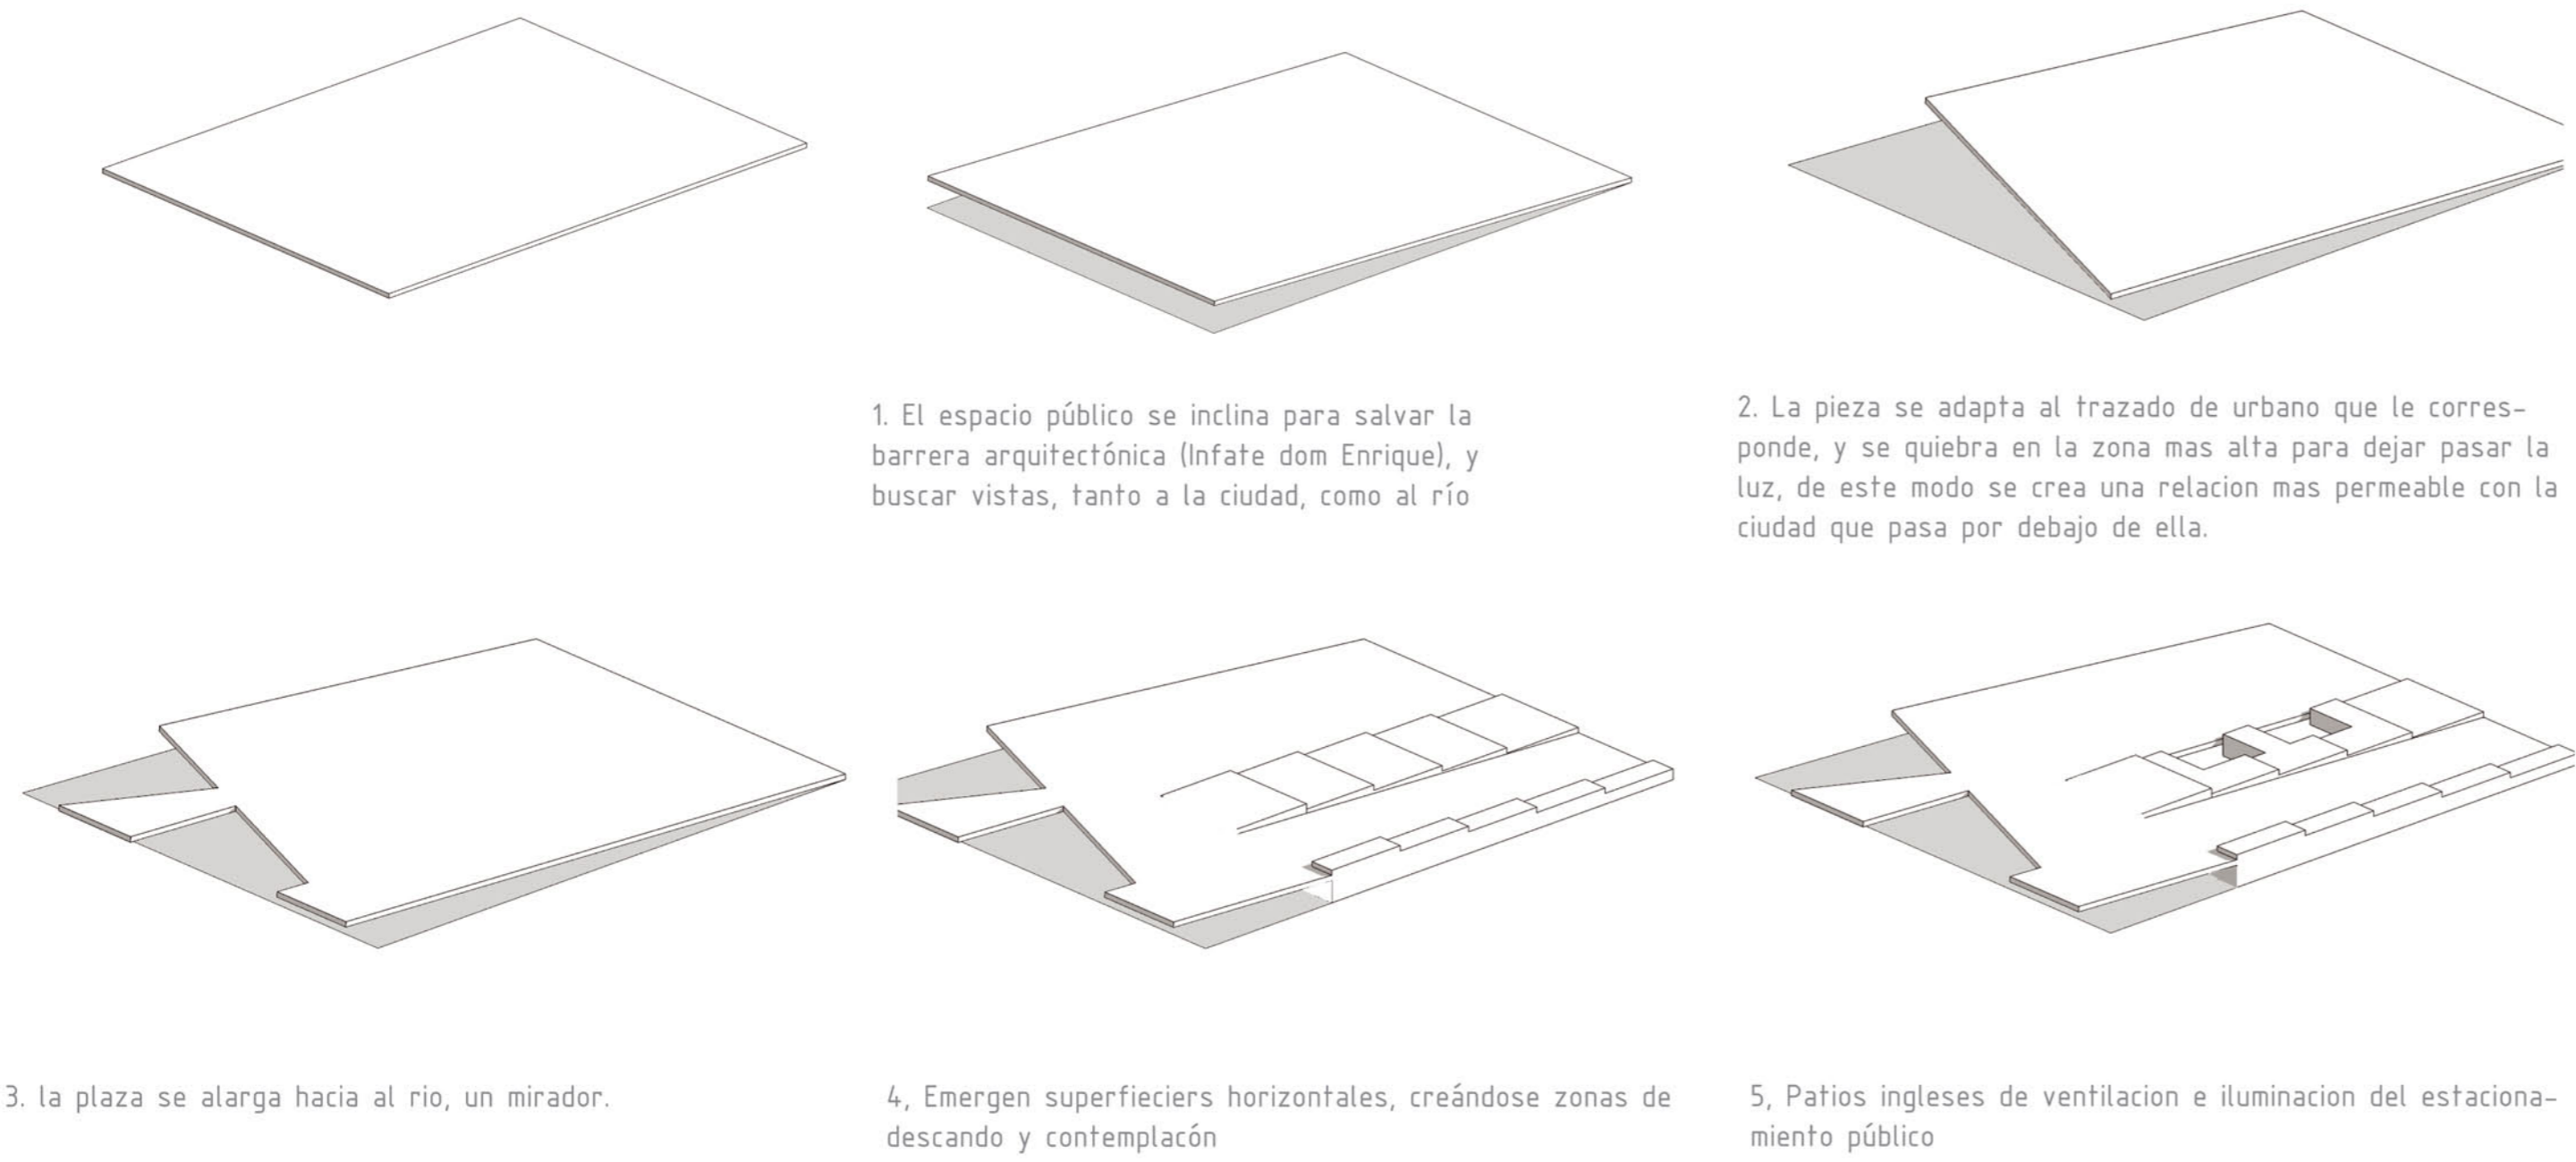

Ascender mediante pendientes, nos permite obtener una modificación constante del espacio, por lo tanto una lectura cambiante del lugar

Claude Parent “Vivir en lo oblicuo”

## idea piscinas

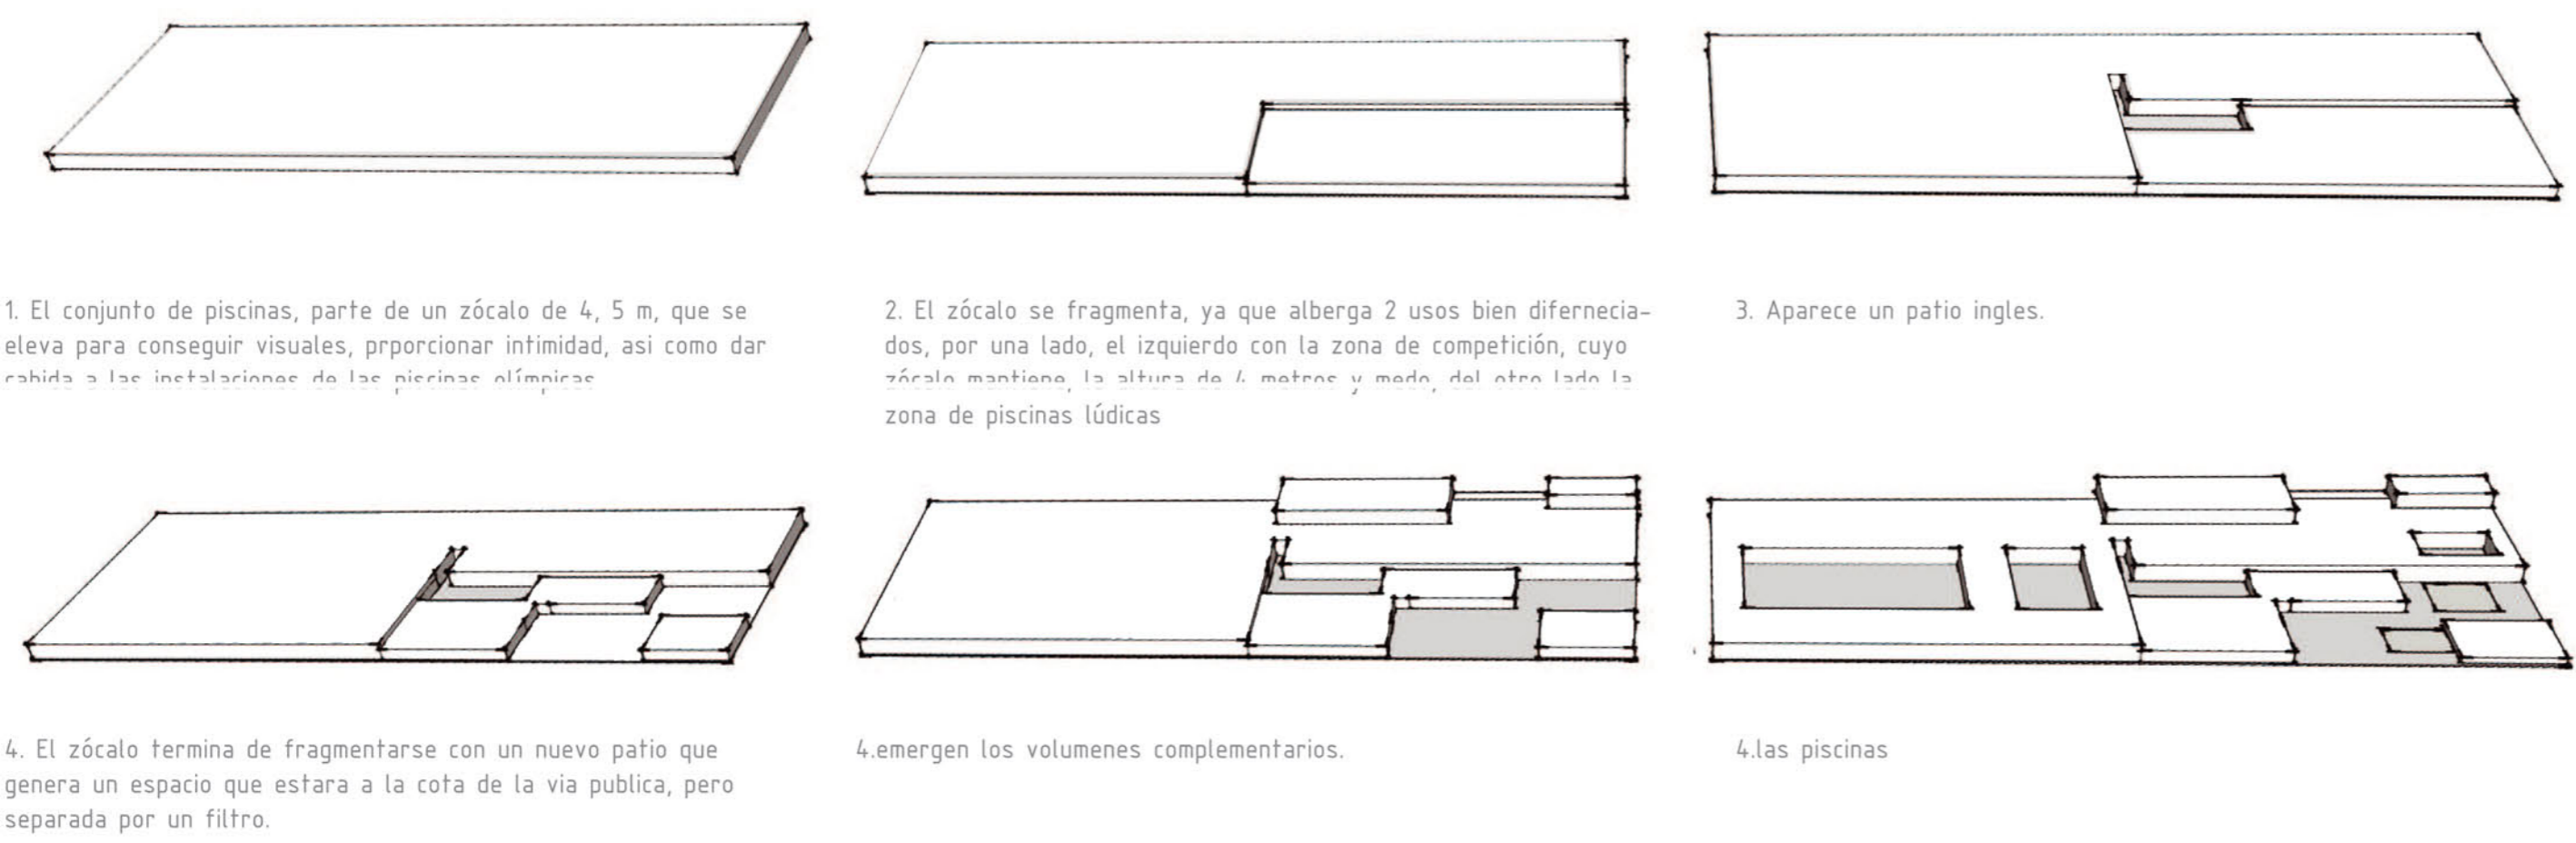

## referencias



high line, NY



las terrazas de cultivo



la fitodepuración



Piscine du Rhone, Lyon

la ciudad de Lisboa

