






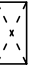
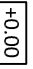
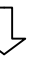





LEYENDA - DEPENDENCIAS

-  CALABOZOS
-  CABALLERIZAS Y COCHERAS
-  ZONA DE LOS MARQUESSES
-  ZONA DEL CUERPO DE GUARDIA
-  ZONA DEL SERVICIO

LEYENDA - GENERAL

-  MURO PERIMETRAL Y DIVISIONES INTERIORES
-  ZONAS NO ACCESIBLES
-  TECHOS EJECUTADOS CON BÓVEDAS DE CRUCERÍA
-  COTAS EN METROS
-  ACCESO AL CASTILLO

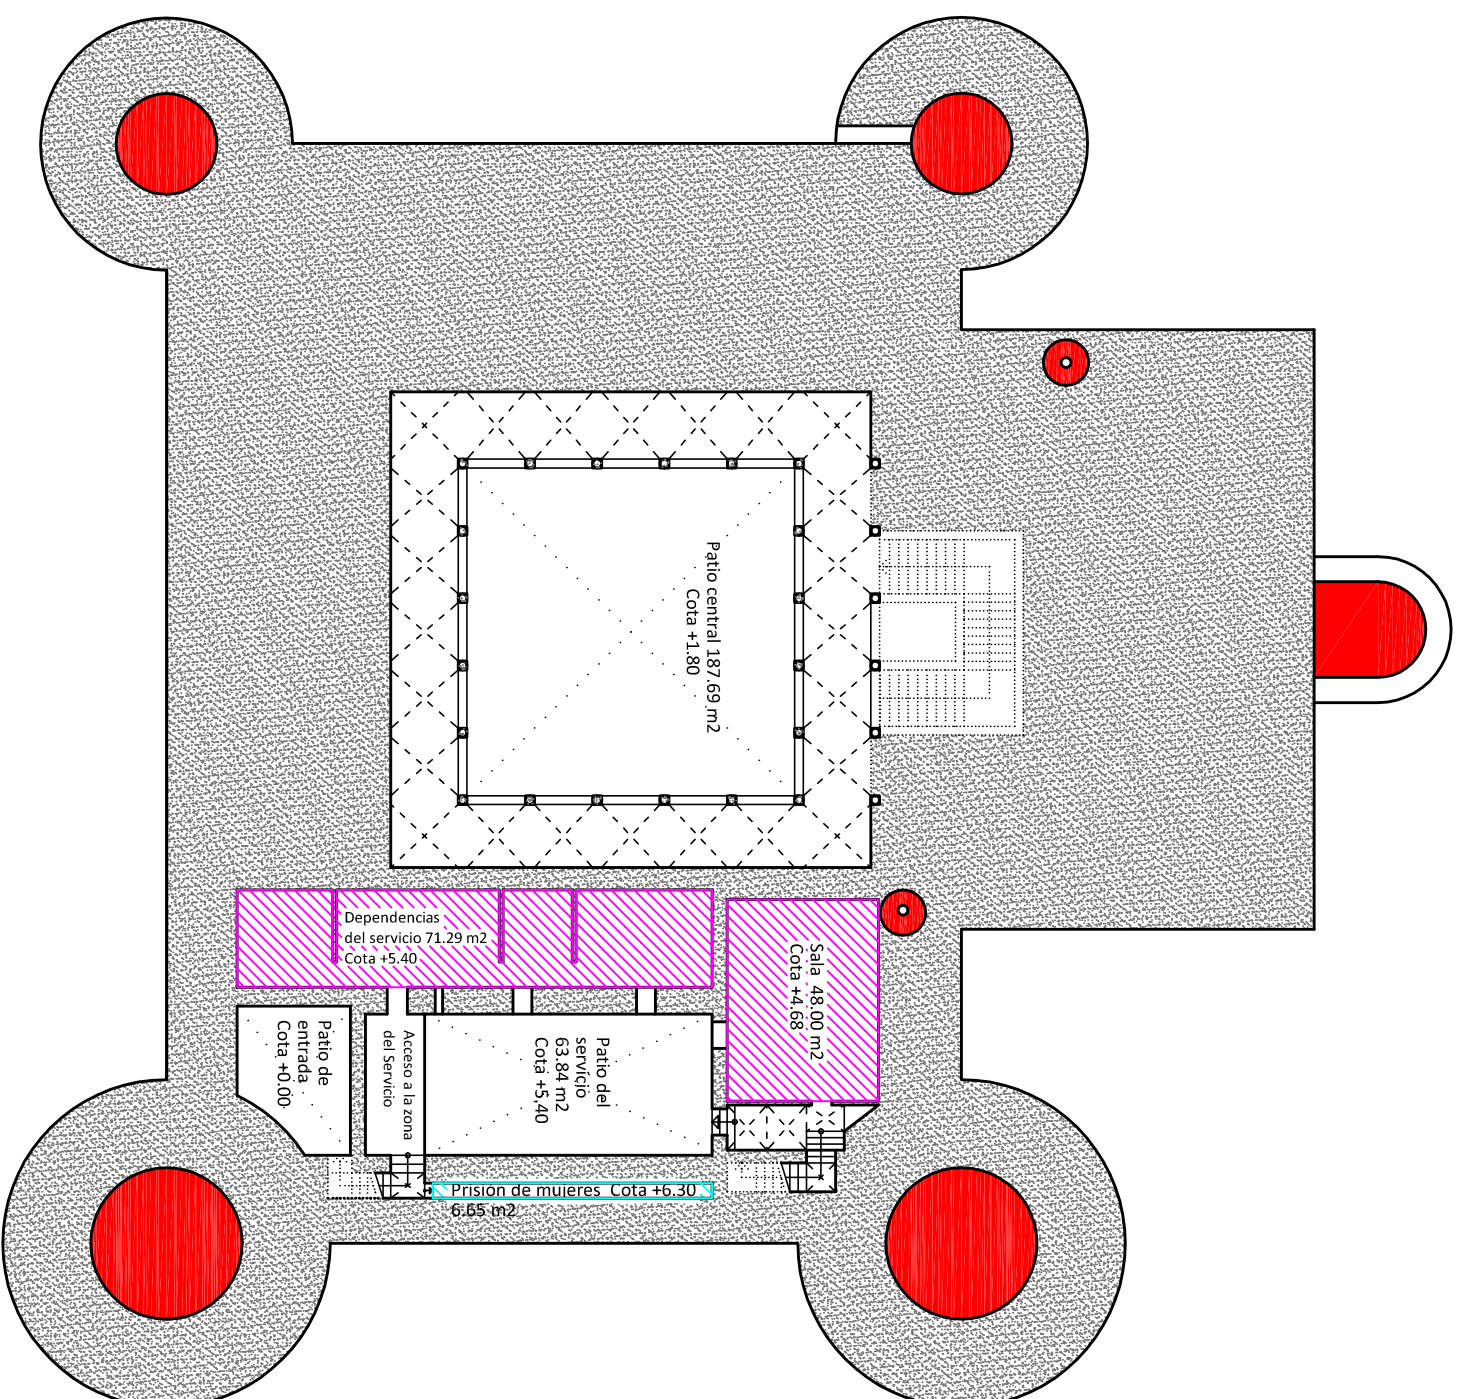

UNIVERSITAT POLITÈCNICA DE VALÈNCIA
ESCUELA TÉCNICA SUPERIOR DE INGENIERÍA DE EDIFICACIÓN

ANÁLISIS DE PATOLOGÍAS Y PROPUESTAS DE RESTAURACIÓN EN EL
CASTILLO DE LA CALAHORRA SITO EN LA CALAHORRA (GRANADA)

ARQUITECTO TÉCNICO JESÚS ORTEGA ILESCAS CURSO 2013-2014

TUTOR ACADÉMICO MARÍA CONCEPCIÓN LÓPEZ GONZÁLEZ FECHA 1/200

PLANO DISTRIBUCIÓN PLANTA INTERMEDIA +5,40 JULIO 2014 N.º PLANO 08