




LEYENDA - DEPENDENCIAS

- CALABOZOS
- CABALLERIZAS Y COCHERAS
- ZONA DE LOS MARQUESSES
- ZONA DEL CUERPO DE GUARDIA
- ZONA DEL SERVICIO

LEYENDA - GENERAL

- MURO PERIMETRAL Y DIVISIONES INTERIORES
- ZONAS NO ACCESIBLES
- TECHOS ELECUTADOS CON BÓVEDAS DE CRUCERÍA
- +0.00 COTAS EN METROS
- ACCESO AL CASTILLO

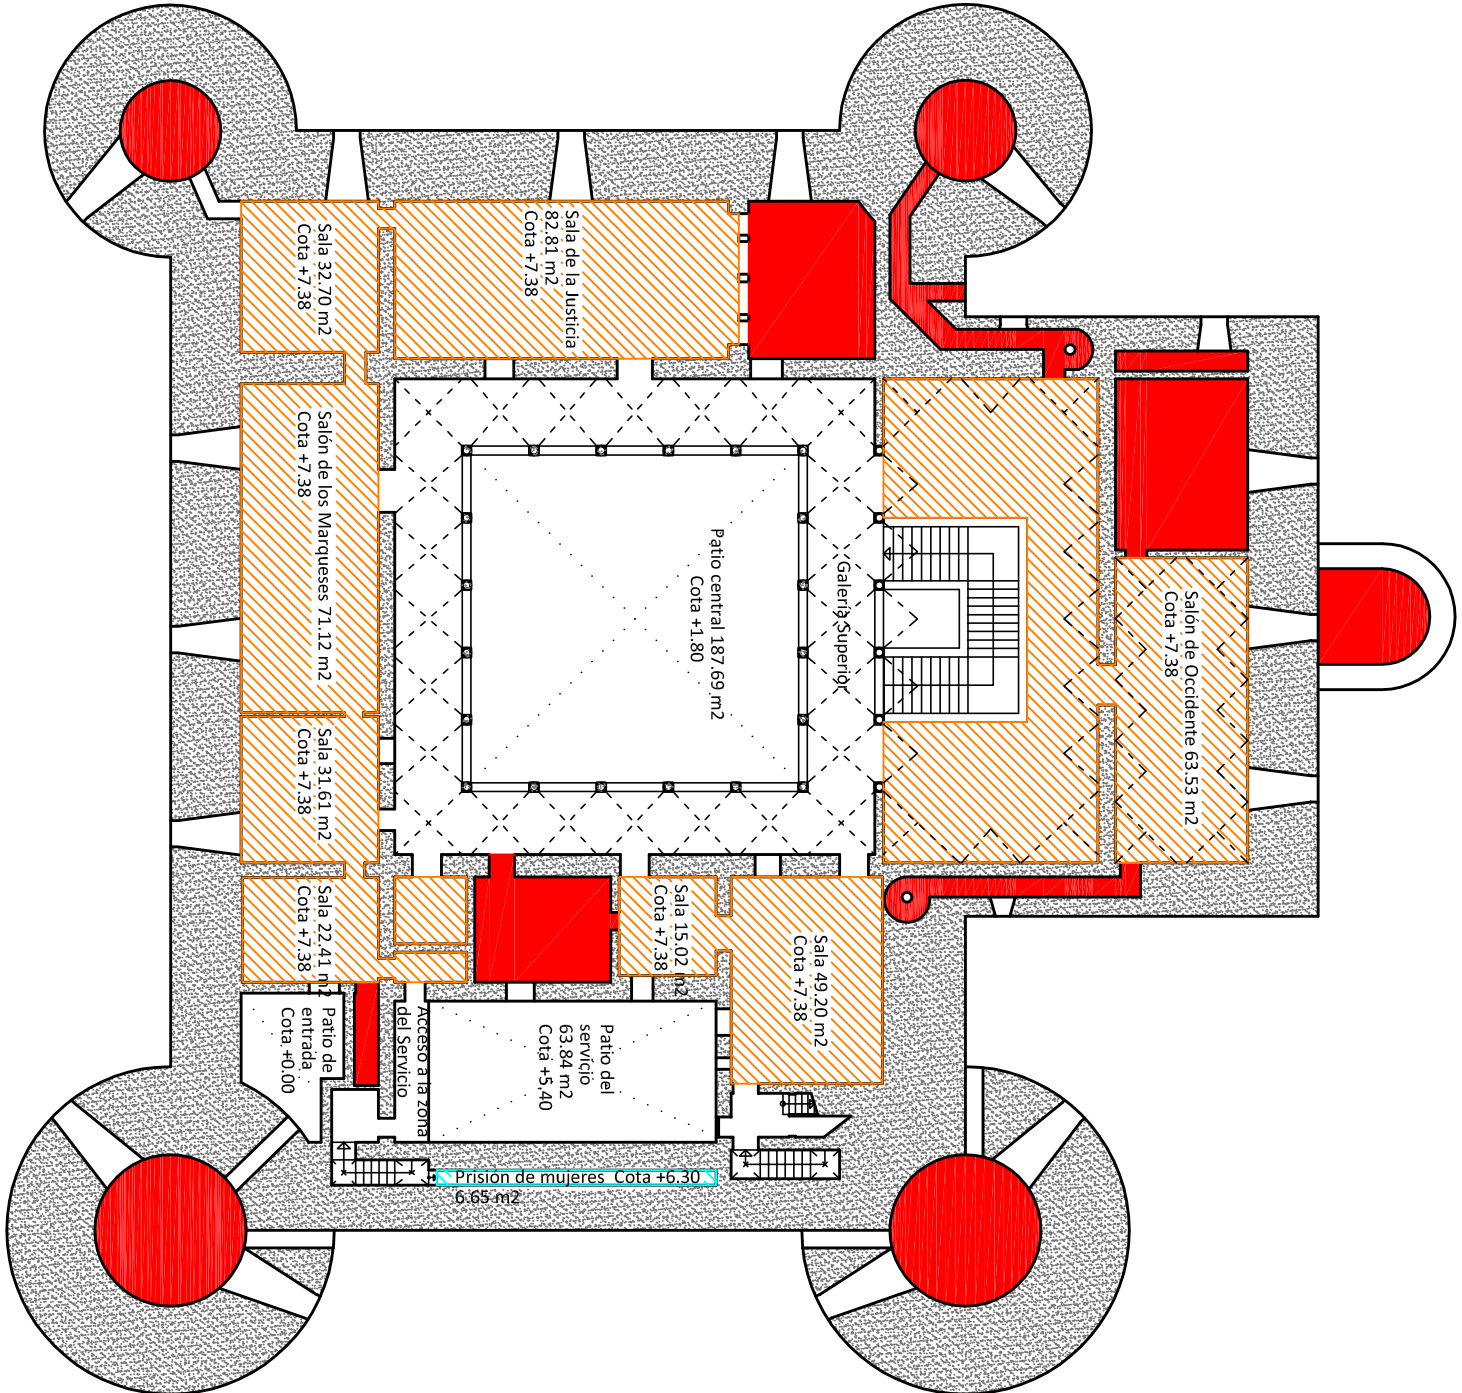

UNIVERSITAT POLITÈCNICA DE VALÈNCIA
ESCUELA TÉCNICA SUPERIOR DE INGENIERÍA DE EDIFICACIÓN

ANÁLISIS DE PATOLOGÍAS Y PROPUESTAS DE RESTAURACIÓN EN EL
CASTILLO DE LA CALAHORRA SITO EN LA CALAHORRA (GRANADA)

ARQUITECTO TÉCNICO	JESÚS ORTEGA ILESCAS	CURSO	2013-2014
TUTOR ACADÉMICO	MARÍA CONCEPCIÓN LÓPEZ GONZÁLEZ	ESCALA	1/200
PLANO	DISTRIBUCIÓN PLANTA PRIMERA +7.38	FECHA	JULIO 2014
		N.º PLANO	07