



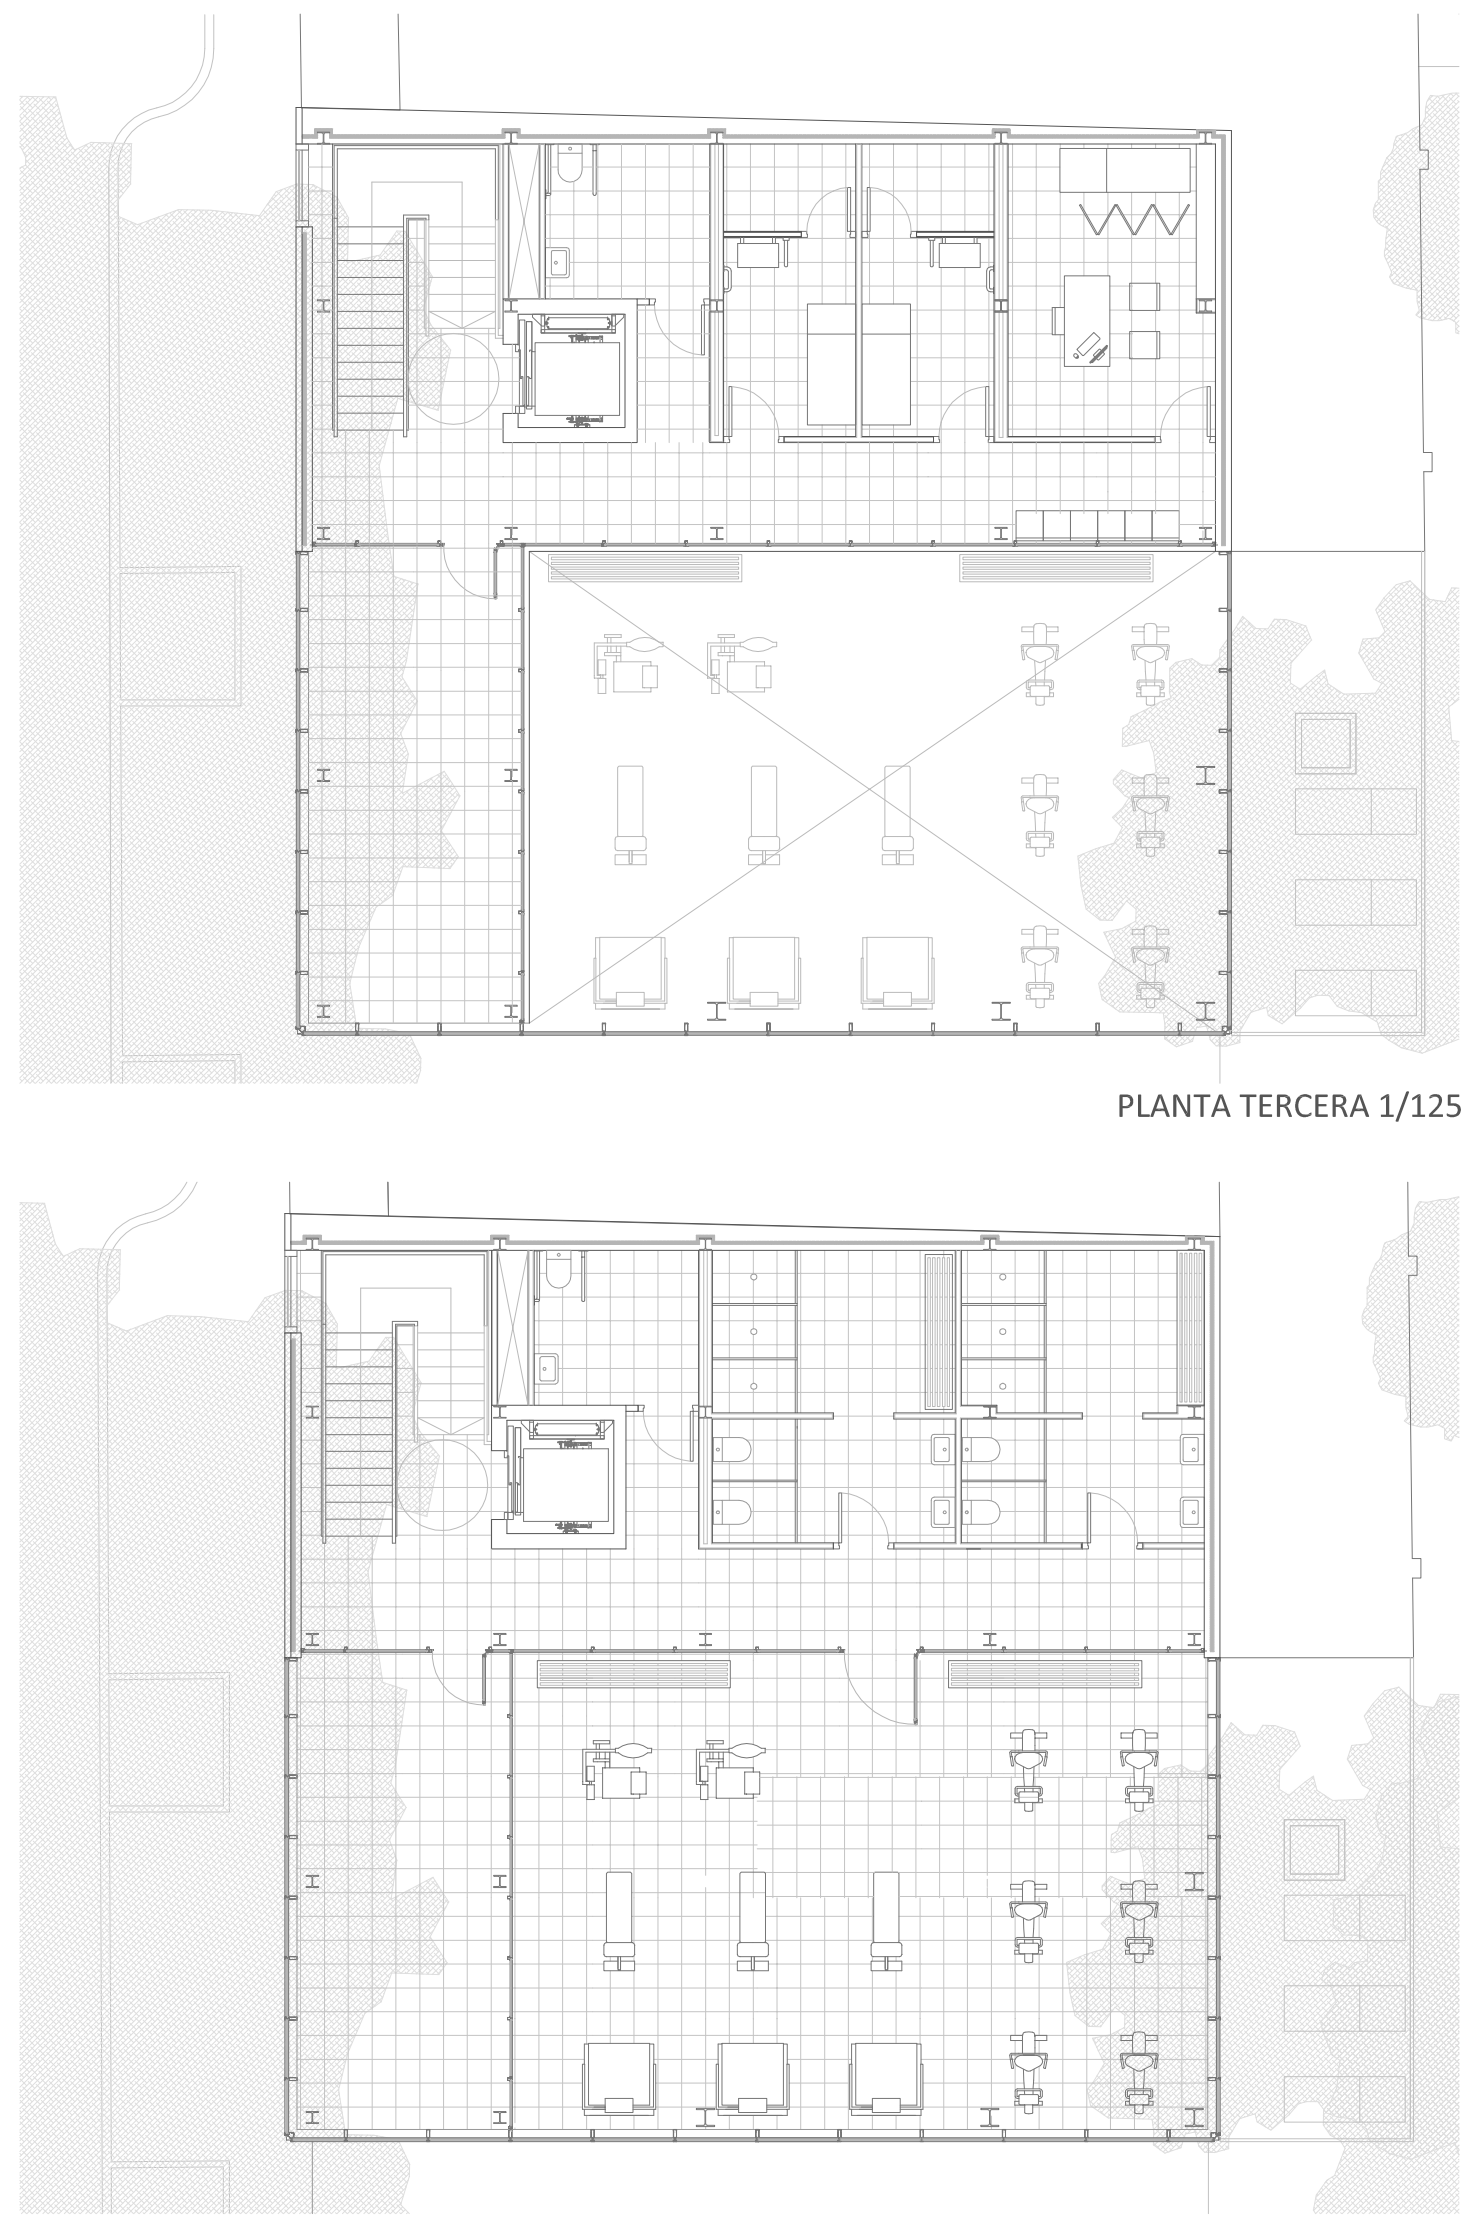


PLANTA TERCERA 1/125



PLANTA SEGUNDA 1/125

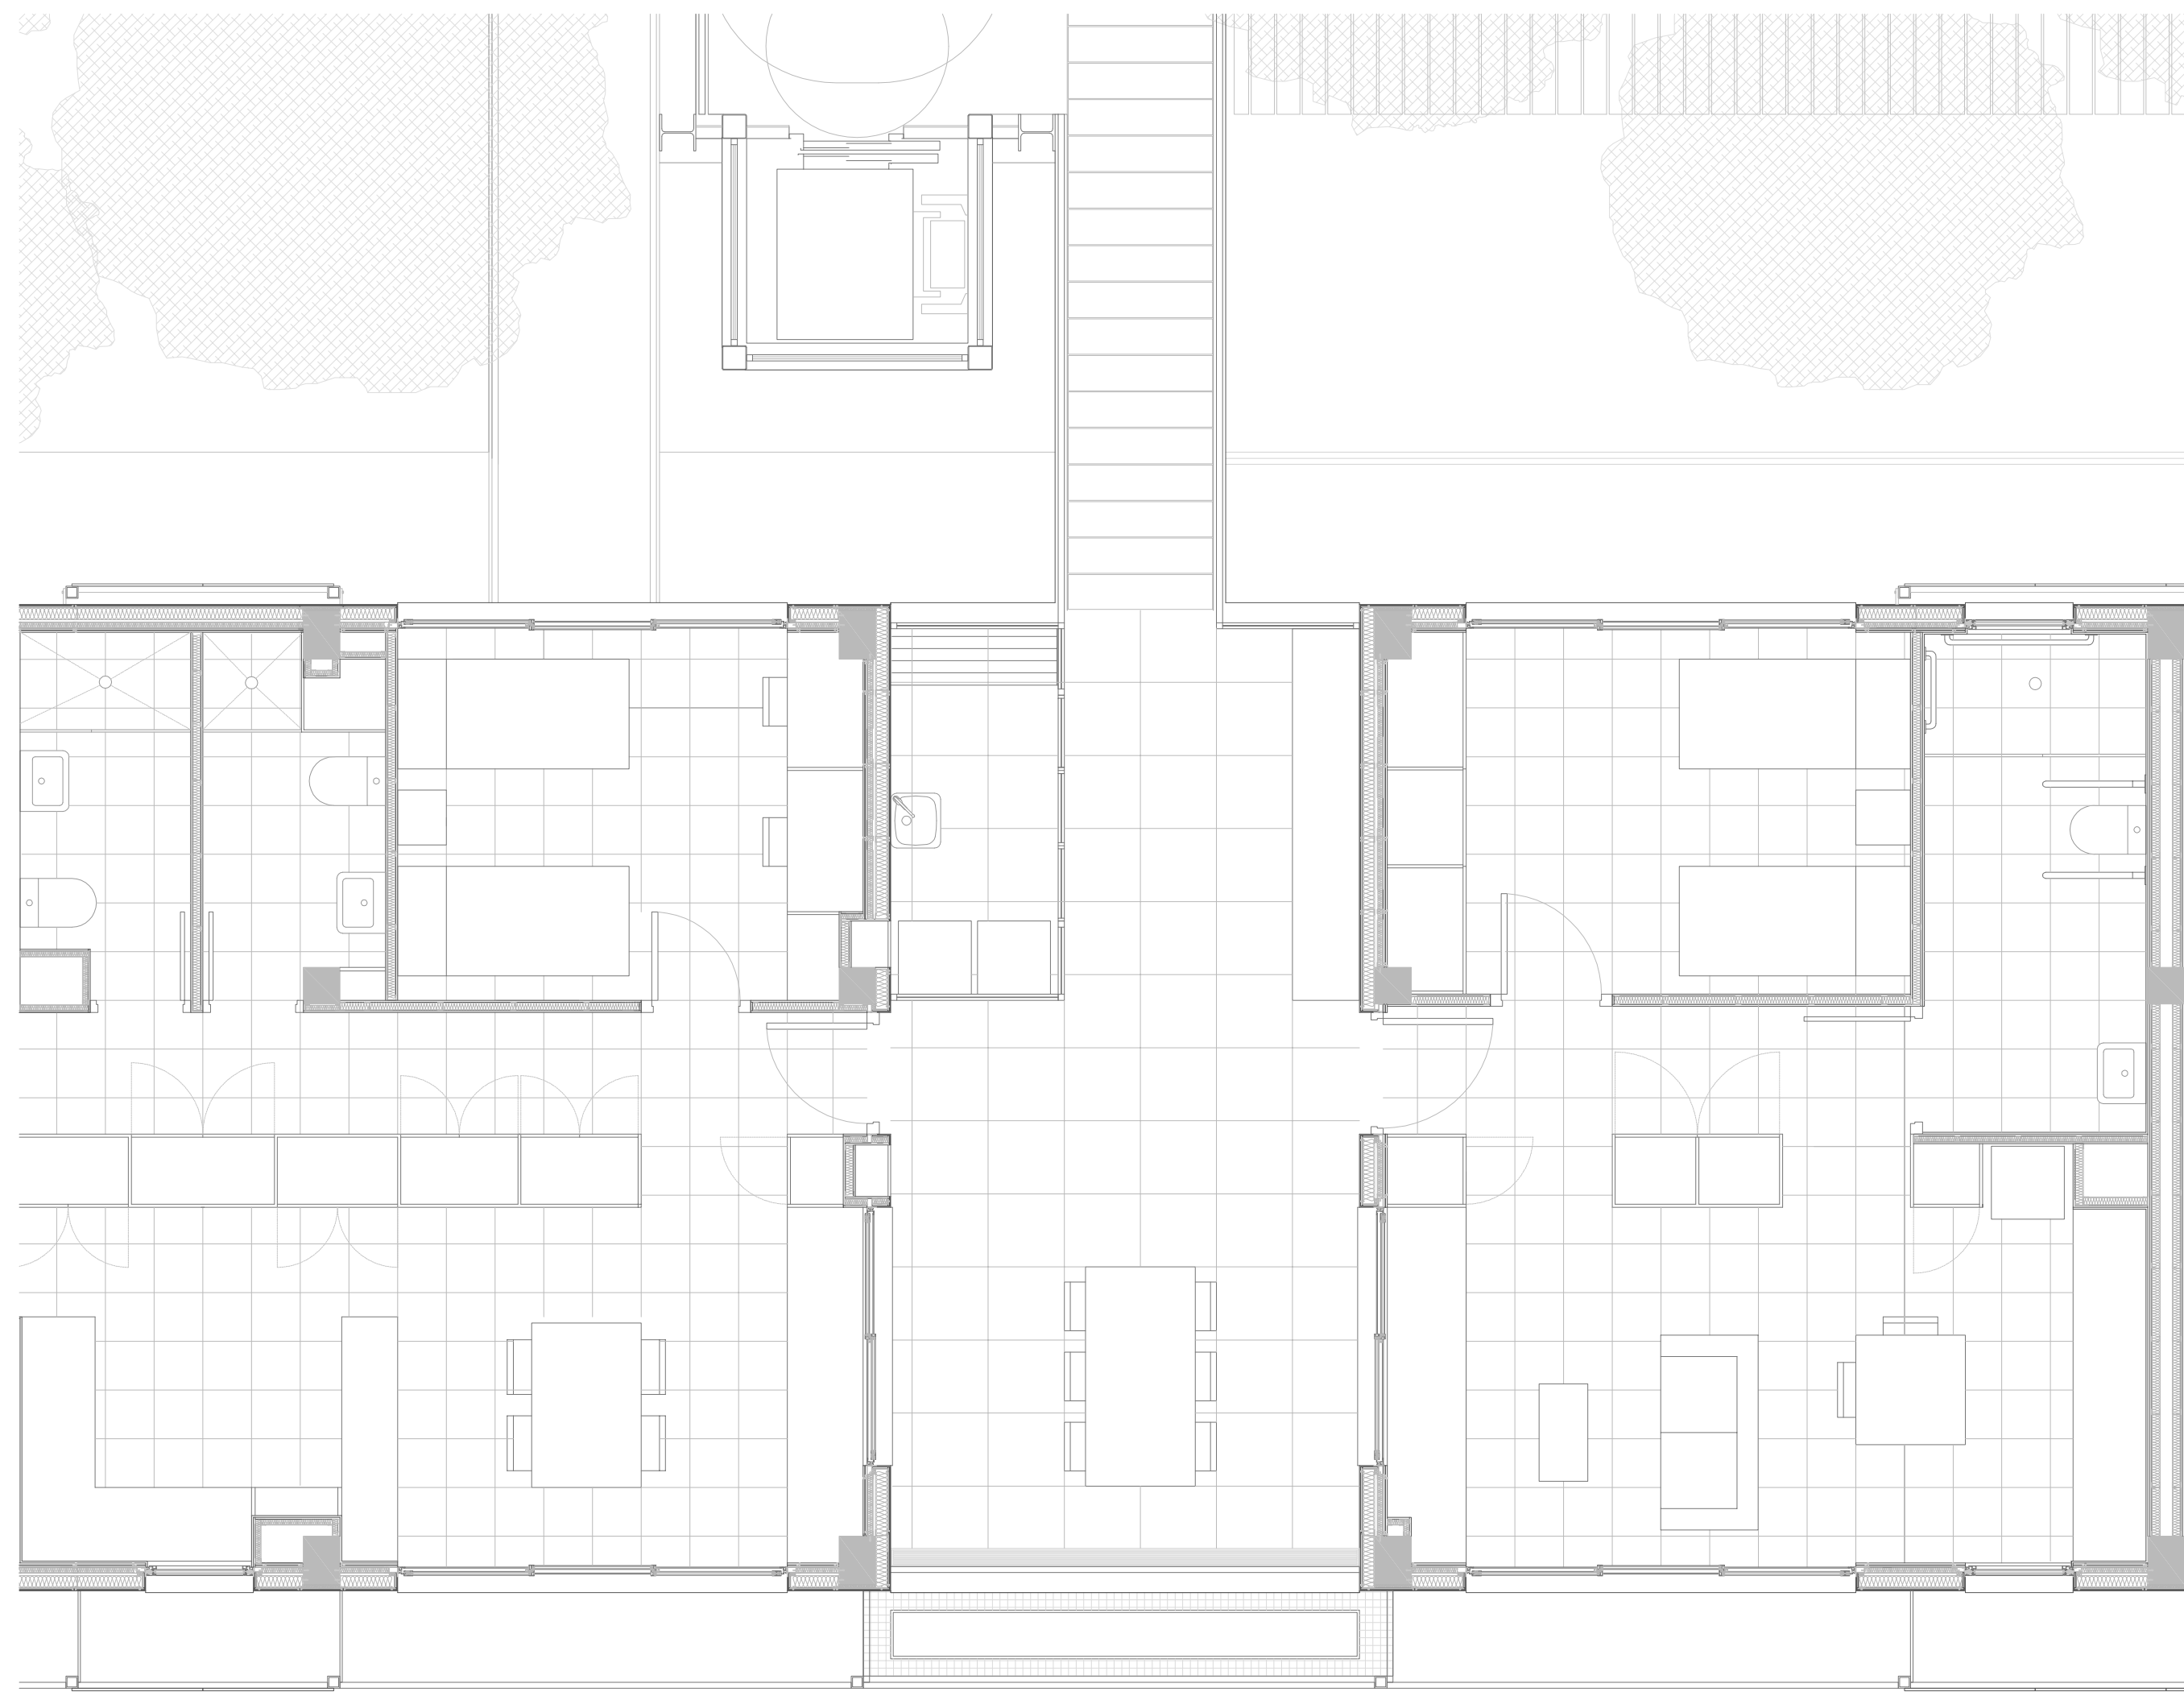

PLANTA PRIMERA 1/125

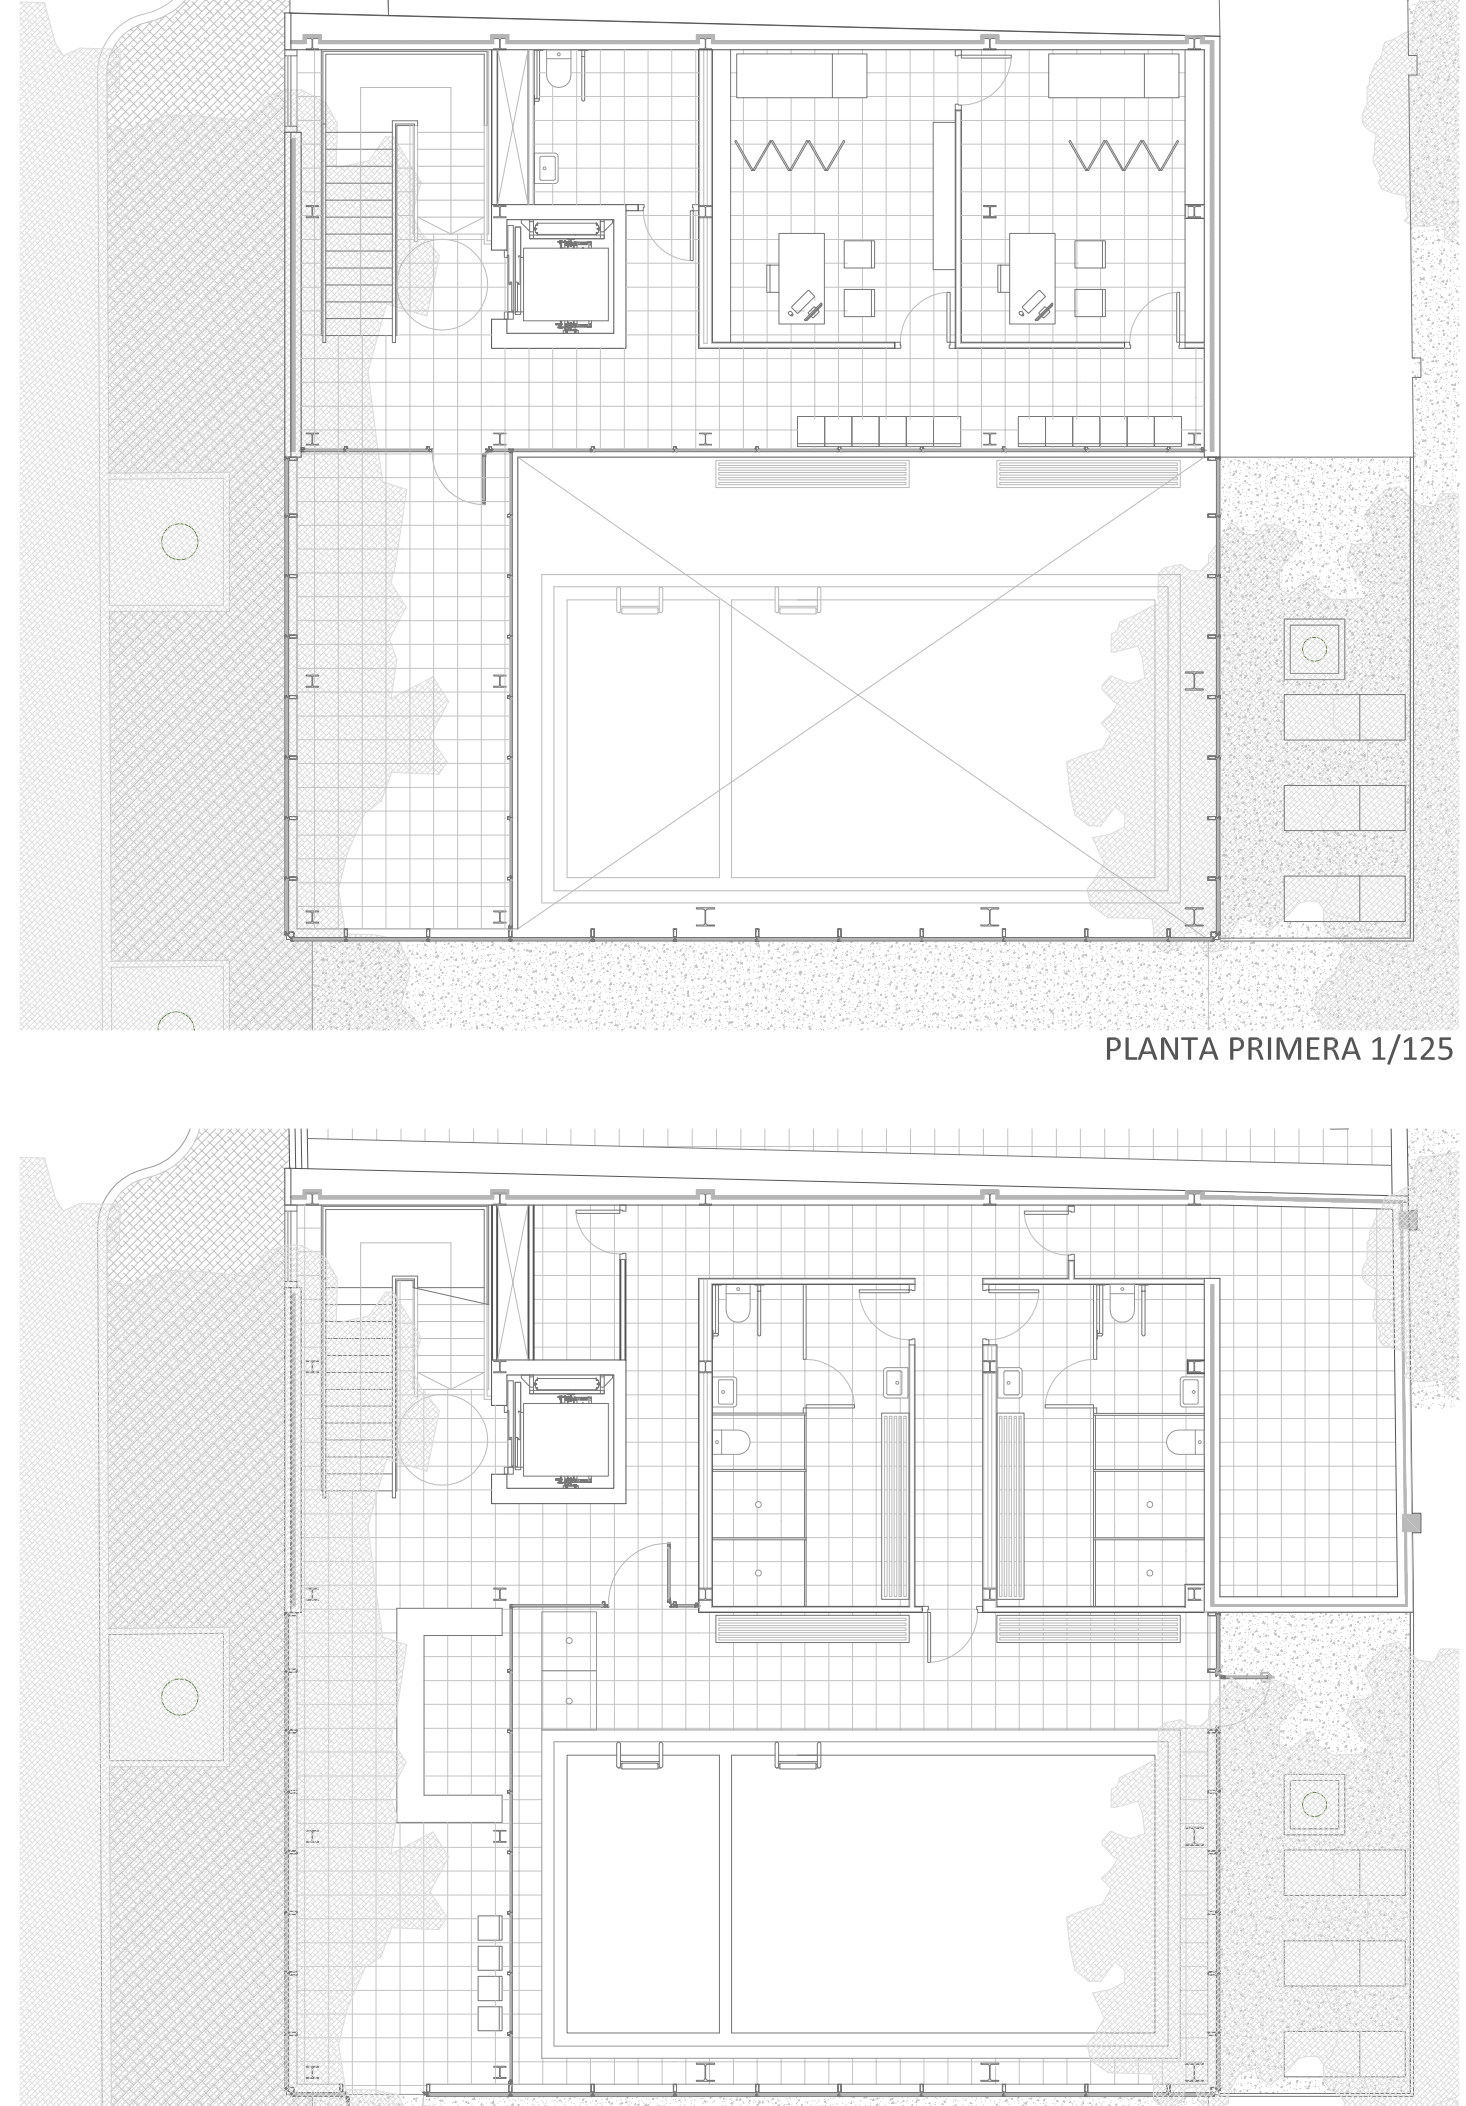

PLANTA BAJA 1/125

