




SECCIÓN ESTE e 1.50

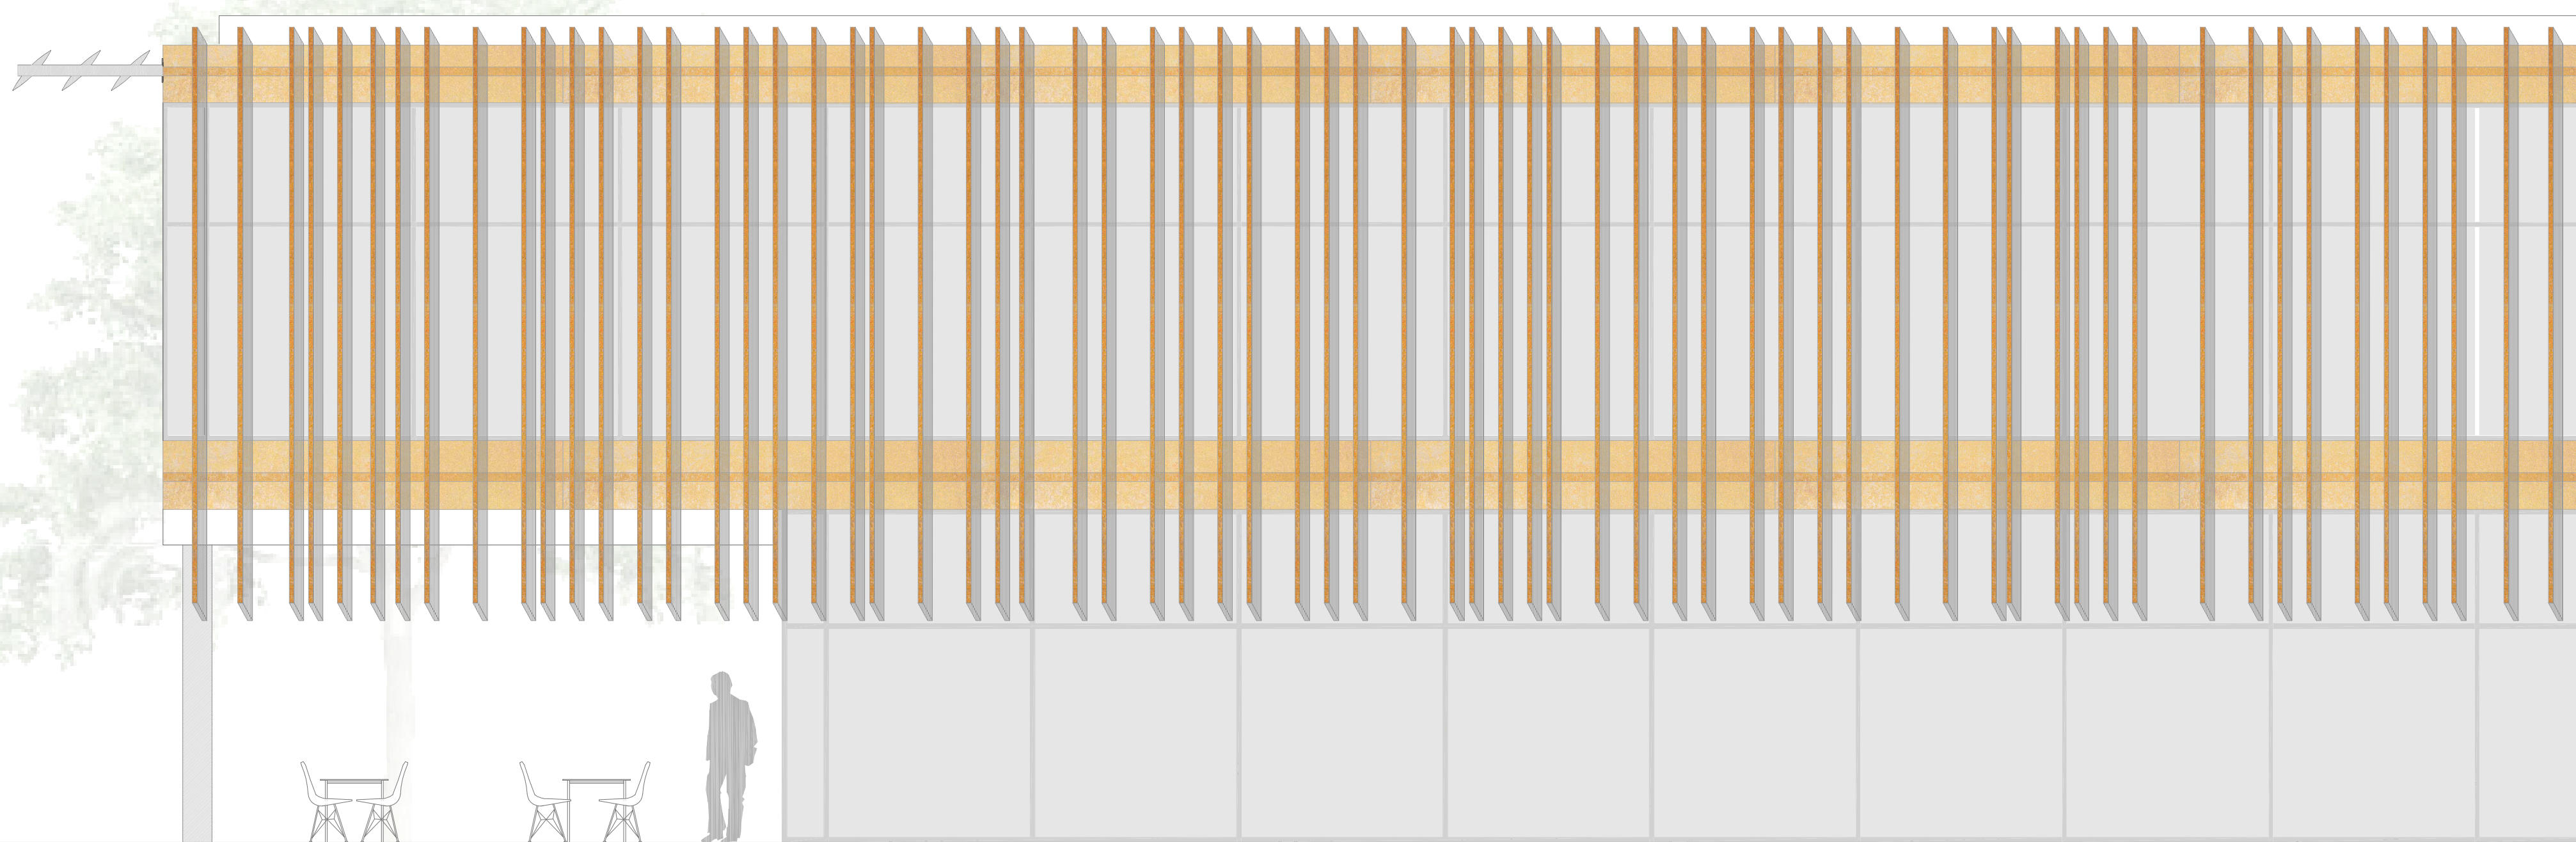

ALZADO ESTE e 1.50

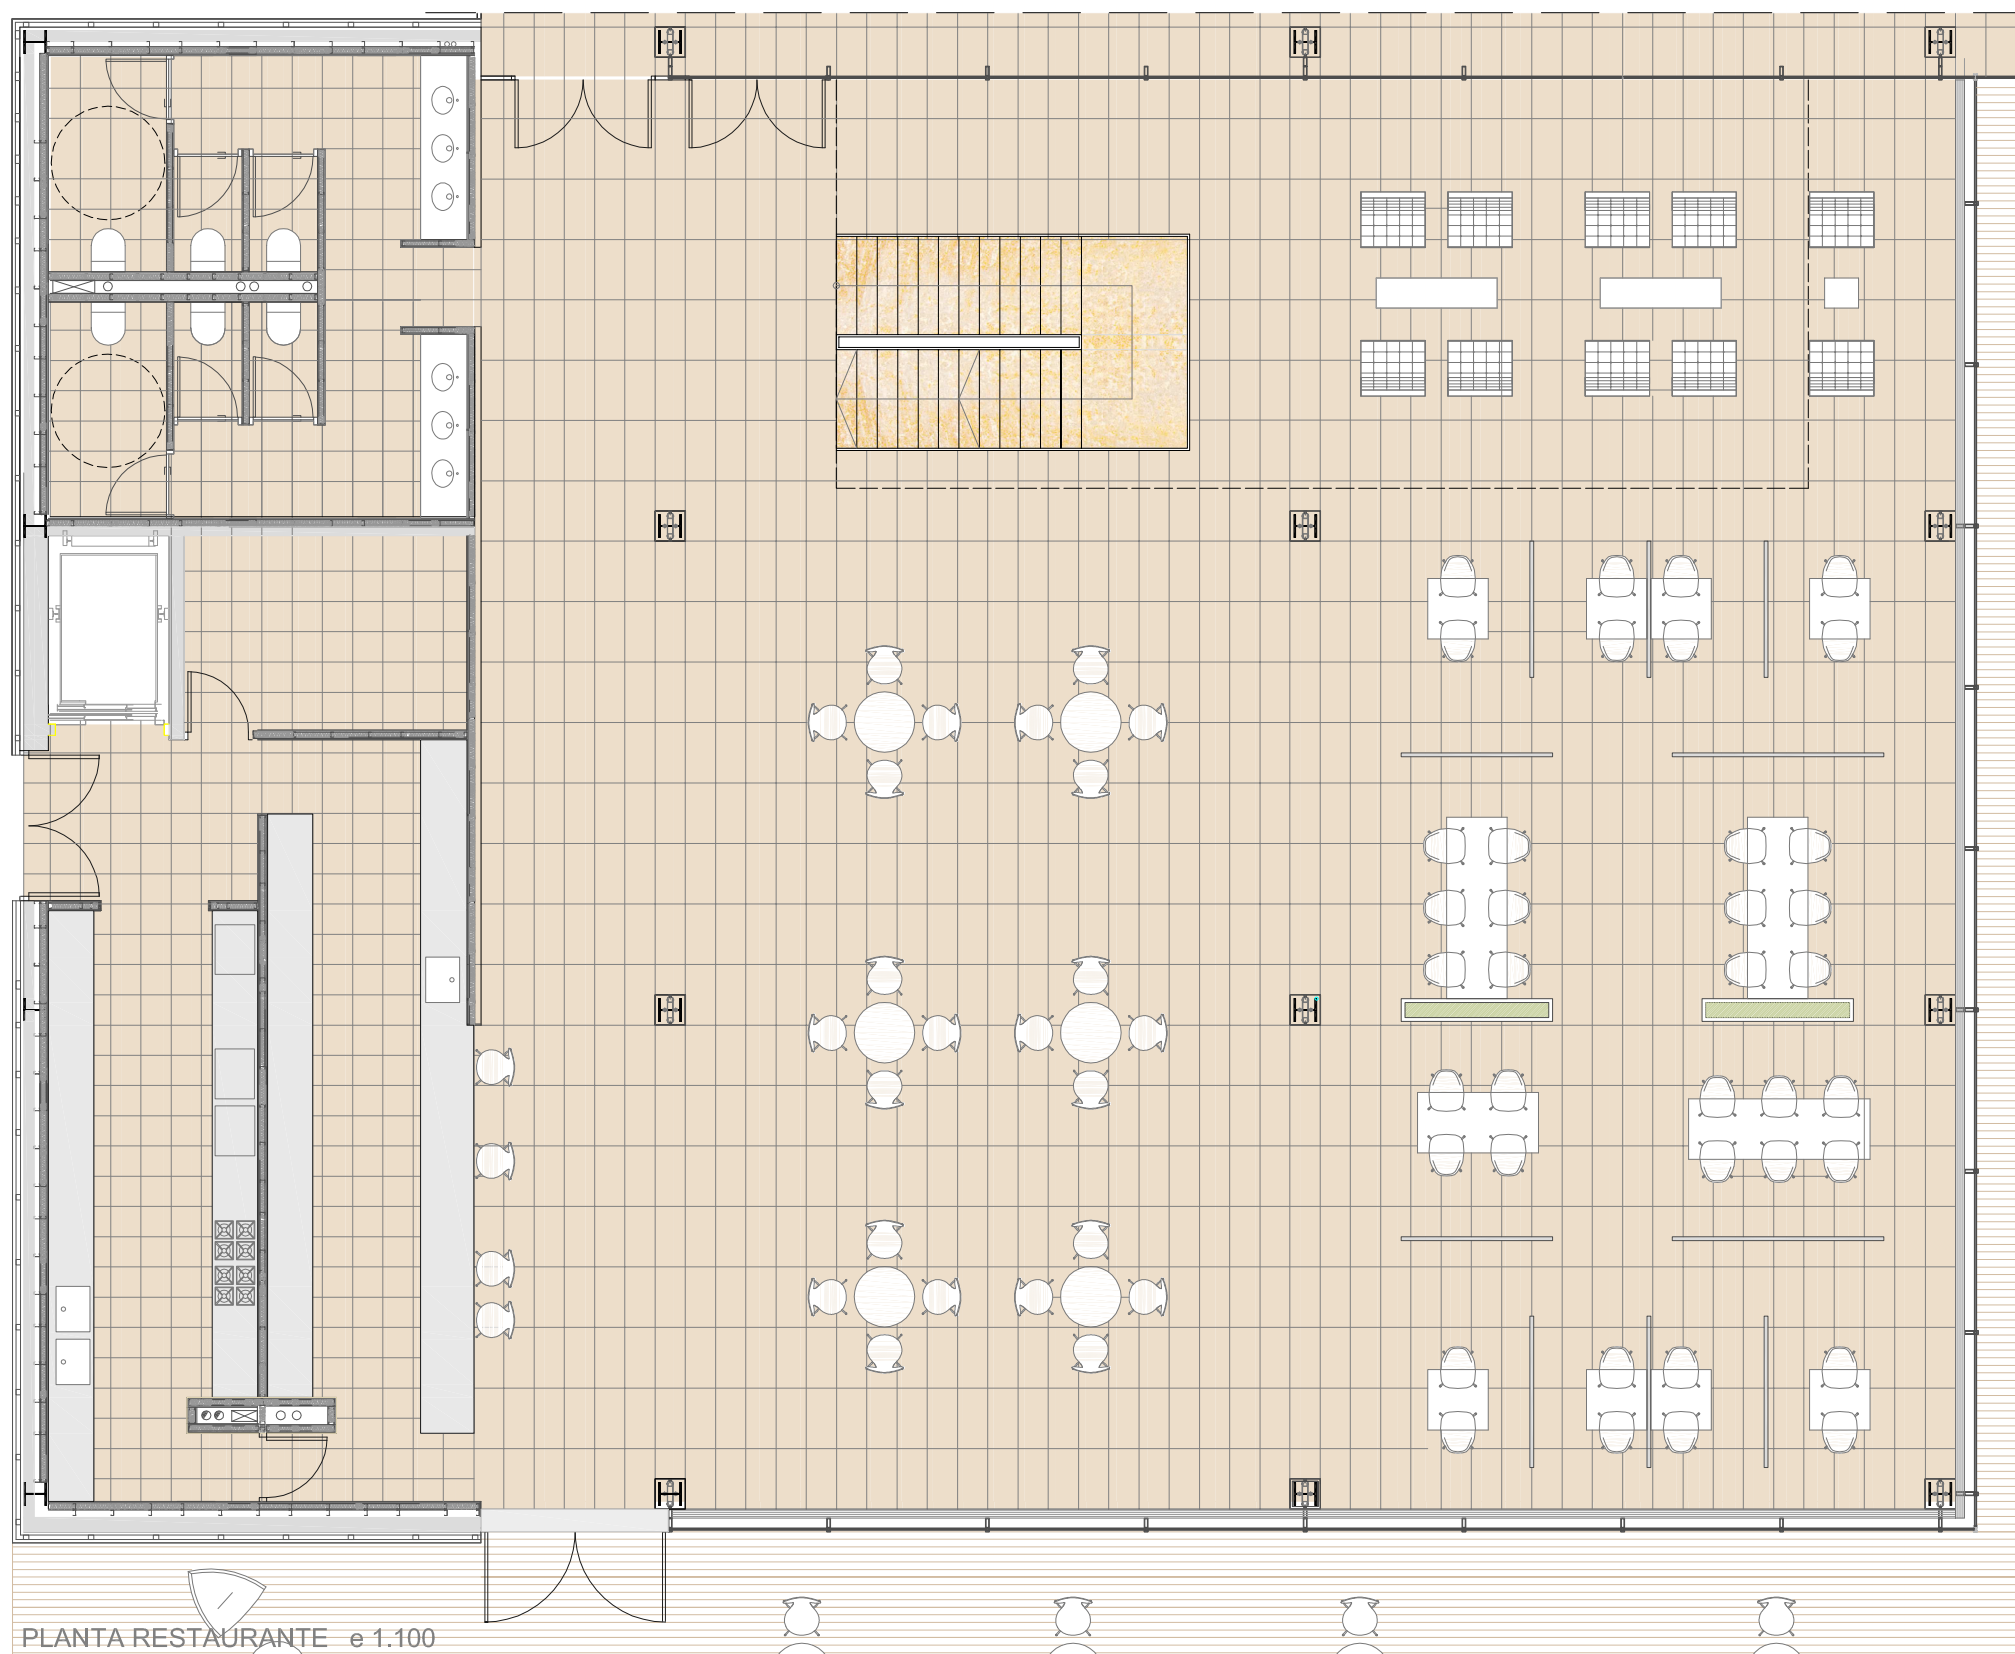

PLANTA RESTAURANTE e 1.100

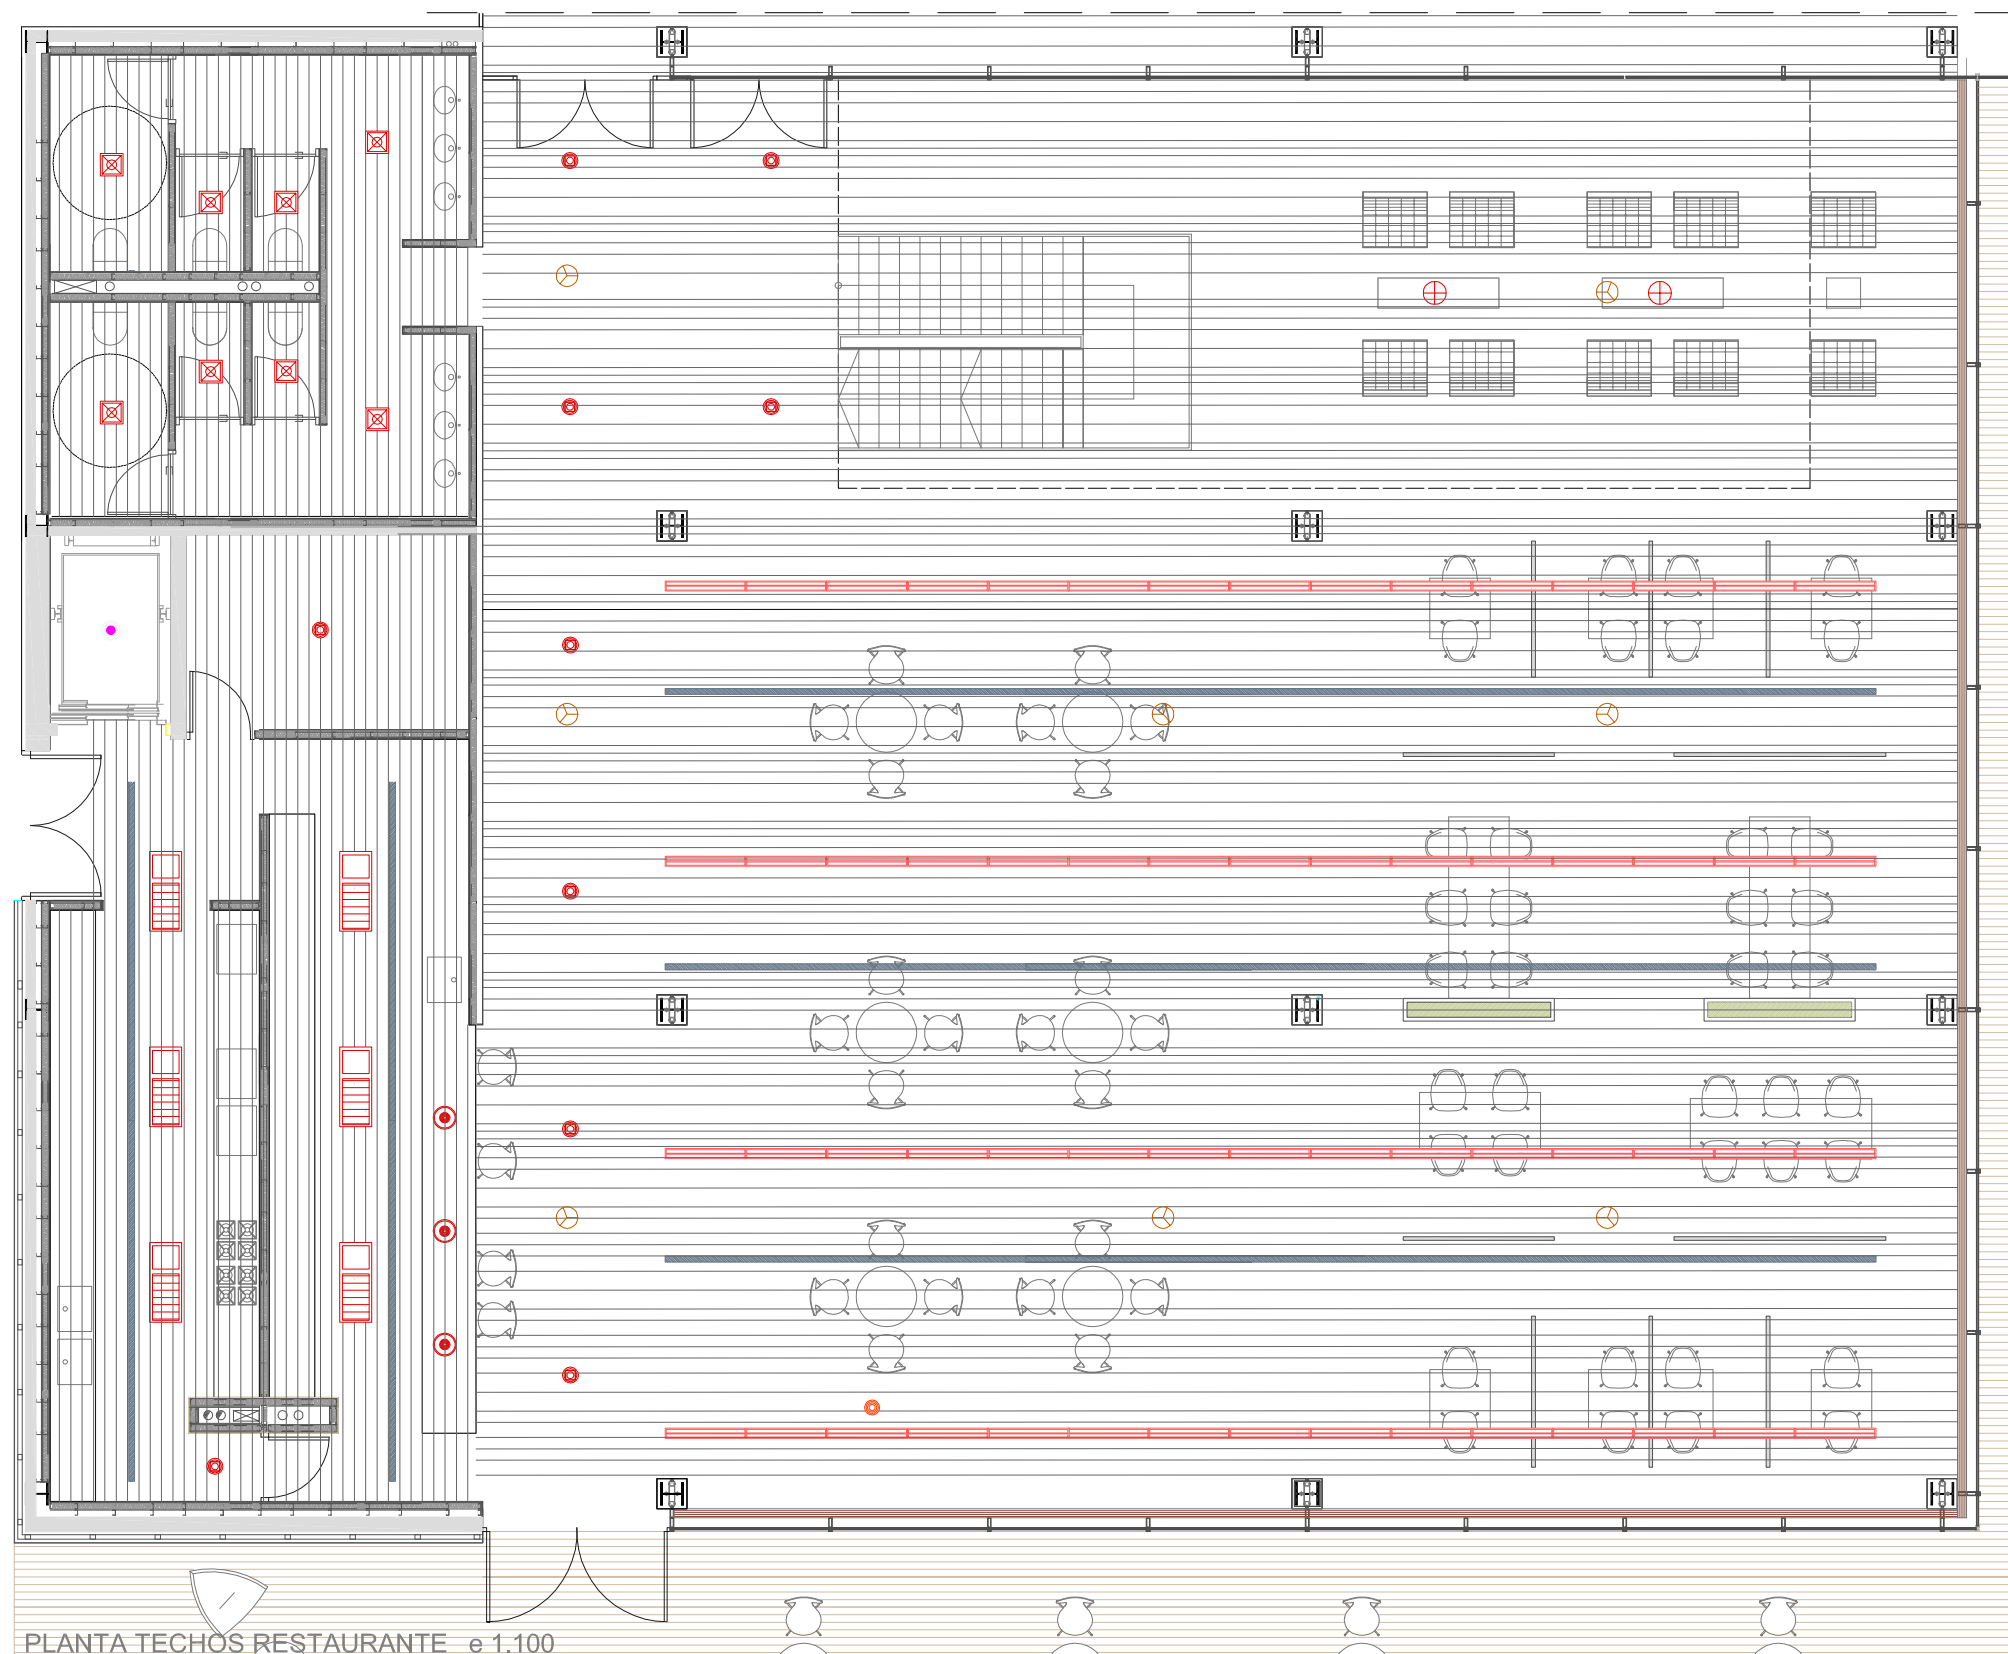

PLANTA TECHOS RESTAURANTE e 1.100



MOBILIARIO

1. Silla Barcelona (modelo MR9) para zonas de espera y zona de restaurante.
2. Silla "sello 7" de Arne Jacobsen para aúla y zona de cafetería y restaurante.
3. Sillon Corbusier modelo "LC2" en color negro.
4. Silla Eames modelos "DSW" con estructura de madera y color blanco en el asiento para zona de cafetería y restaurante.
5. Silla "Aluminium chair" para la zona de despachos y recepción.
6. Mesa "K12" de Casala.
7. Lavabo "axor massoud" de la empresa Hansgrohe.
8. WC "sello" de la marca Antonio Lupi.

ILUMINACION



- 1. Luminaria "Fucsia" de Flos (9) barra y zona de sillones
- 2. Luminaria "Big bang XL" de Foscarini (10)
- 3. Quintessence cuadrado downlight ERCO (11)
- 4. Quintessence redonda downlight ERCO (12)
- 5. zonas comunes
- 6. Monopoli rail electrificado y estructura luminosa ERCO (13) iluminación general restaurante
- 7. Led empotrable "Tens Platón" de Iguzzini (14) para cocina
- 8. Iluminación ascensor

CUMATIZACION

- 1. difusor ida (15)
- 2. rejilla retorno (16)

INCENDIOS

- 1. rociador
- 2. detector humos

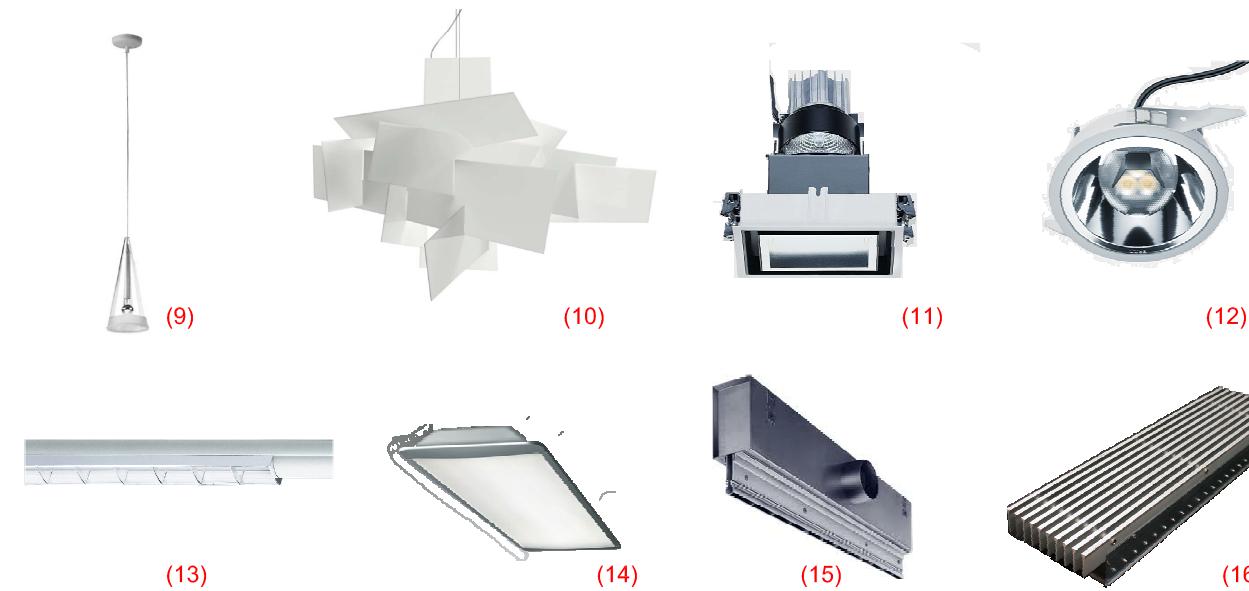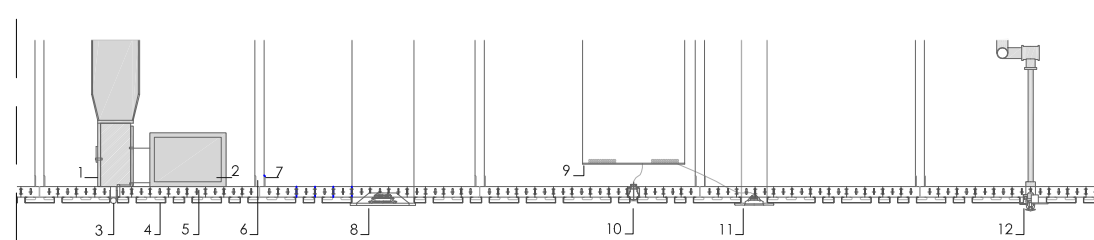

FALSO TECHO

1. plenum de conexión de red de aire climatizado
2. conducto de aire
3. difusor de ranura serie vsd 15
4. paneles metálicos de falso techo multi-panel luxalón
5. perfil de soporte para clipje de bandejas metálicas

6. pieza para cuelgue de perfil de soporte
7. pieza de conexión de soporte
8. altavoz de techo de 2 vías al 18/2sq vición
9. bandeja técnica para paso de instalaciones
10. luminaria continua
11. multisensor conectado a central de alarma-detector de humo
12. rociadores de incendios

123456

DETALLE PORMENORIZADO RESTAURANTE

Emilia Armiñana Llin
PFC T1
Prof. Santi San Juan García

UNIVERSIDAD
POPULAR EN EL
CABANYAL