




SECCIÓ GENERAL

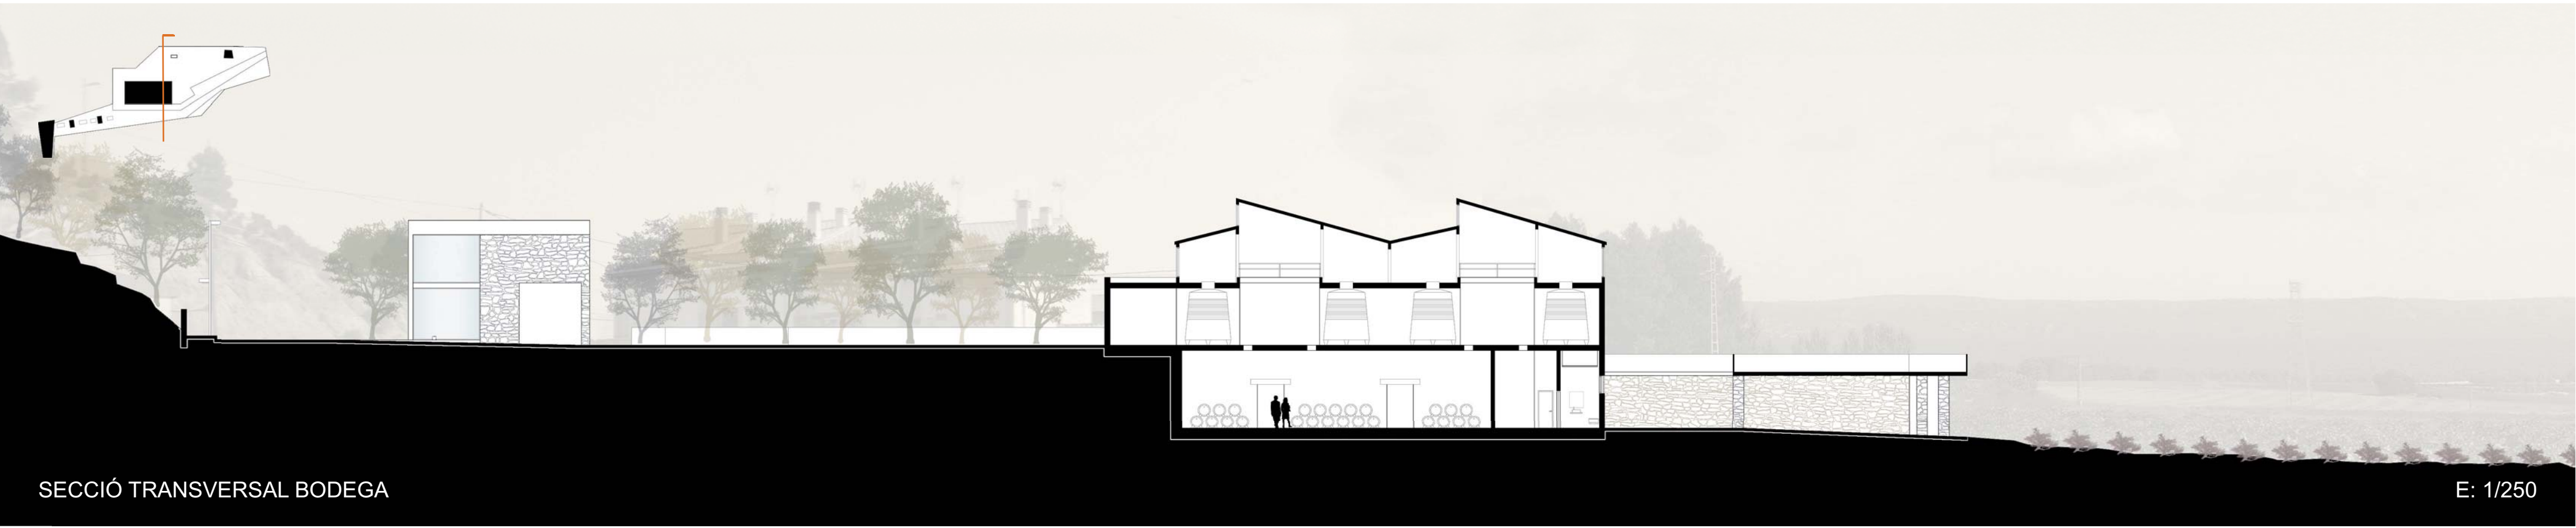

SECCIÓ TRANSVERSAL BODEGA



SECCIÓ TRANSVERSAL BODEGA

E: 1/250



SECCIÓ LONGITUDINAL SPA-RESTAURANT

E: 1/250

ESTRUCTURA

Estructura subjectió paviment solarium:


- ST_01 Paviment exterior llistons de fusta de cer
- ST_02 Biga de fusta
- ST_03 Perfil metàl·lic subjectió biga anclat al dau de formigó
- ST_04 Dau de formigó
- ST_05 Terreny natural
- ST_06 Reomplir de terres compactades
- ST_07 Perfil metàl·lic subjectió paviment de fusta i protecció de les barreres impermeables del mur. Amb junta de sellat i cargolat al mur de formigó.

Cimentació - vassos piscina

- ST_08 Mur de formigó armat, e=25 cm. Amb doble funció: contenció de terres i vas de piscina
- ST_09 Membrana impermeabilitzant
- ST_10 Làmina drenant gorfada
- ST_11 Làmina filtrant (geotextil)
- ST_12 Base piscina. Llosa formigó armat sobre murs, e=25cm

SÒL

- SL_01 Ceràmica antil·loquant
- SL_02 Espuma de poliètil·le per a absorció de les dilatacions del morter i protecció del sistema de tornada de l'aigua de la piscina
- SL_03 Skimmer perimetral. Lloc per on discorre l'aigua que es desborda de la piscina i retorna a la depuradora
- SL_04 Paviment de fusta tractada per a espais humits
- SL_05 Morter de ciment
- SL_06 Placa portatubs amb aïllament de poliètil·le
- SL_07 Tubs de poliètil·le reticulat per on discorre l'aigua del sistema de calefacció (sòl radiant)
- SL_08 Film antihumitat de poliètil·le

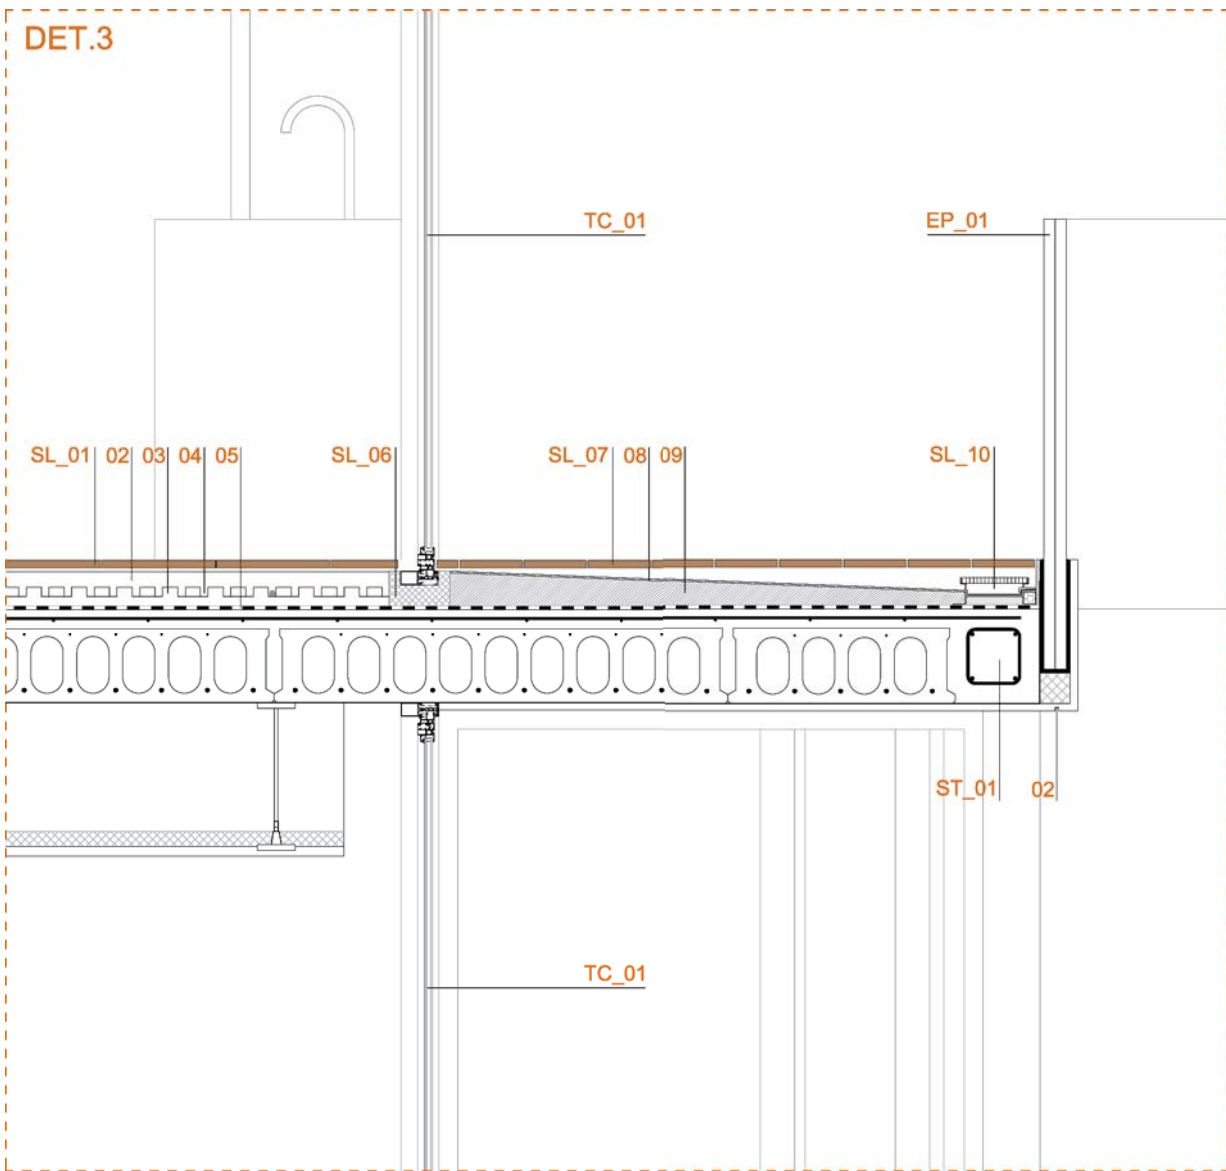

ESTRUCTURA

Forjat unidireccional de plaques alveolars: "veure DET. 1

- ST_01 Cercol perimetral de formigó armat
- ST_02 Goteró

SOSTRE

Fals sostre d'al·lepes laminat: "veure DET. 1

SÒL

Interior: paviment de fusta sobre sòl radiant

- SL_01 Paviment de fusta
- SL_02 Morter de ciment
- SL_03 Placa portatubs amb aïllament de poliètil·le
- SL_04 Tubs de poliètil·le reticulat per on discorre l'aigua del sistema de calefacció (sòl radiant)
- SL_05 Film antihumitat de poliètil·le
- SL_06 Espuma de poliètil·le per a absorció de les dilatacions del morter i protecció del portam metàl·lic

Exterior: paviment de llistons de fusta per a exteriors

- SL_07 Paviment exterior llistons de fusta de cer
- SL_08 Membrana
- SL_09 Formigó cel·lular formació de pendents
- SL_10 Canal per a recollida d'aigües

TANCAMENTS

- TC_01 Tancament plegable SOLARLUX d'alumini anoditzat i vidre doble amb càmera d'aire 4+4 / 12 / 4+4

ELEMENTS DE PROTECCIÓ

- EP_01 Barana de vidre subjecta per xapa plegada en U

