


ALÇAT EST 1/300



ALÇAT NORD 1/300

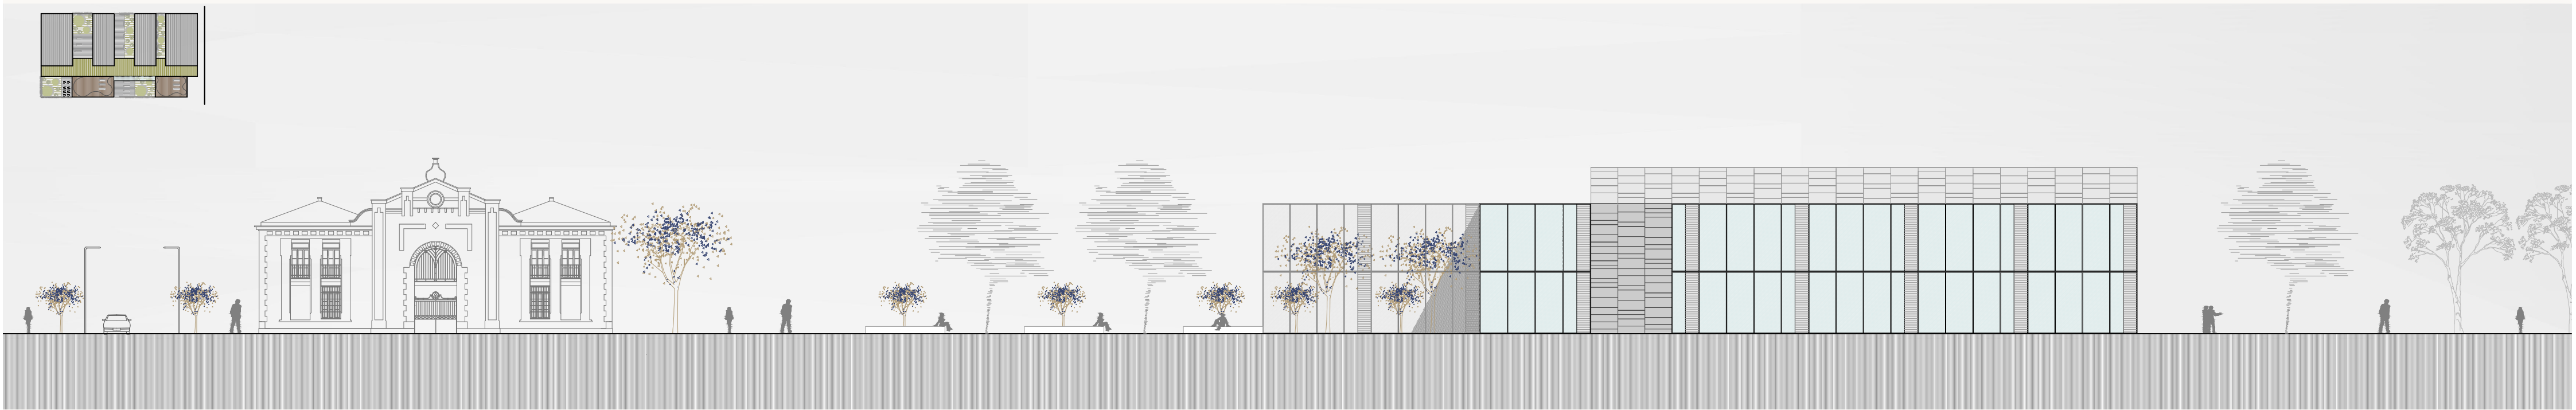

PLANTA PRIMERA 1/300



SECCIÓ C-C' 1/300



SECCIÓ D-D' 1/300