





PLANTA GARAIG 1/400

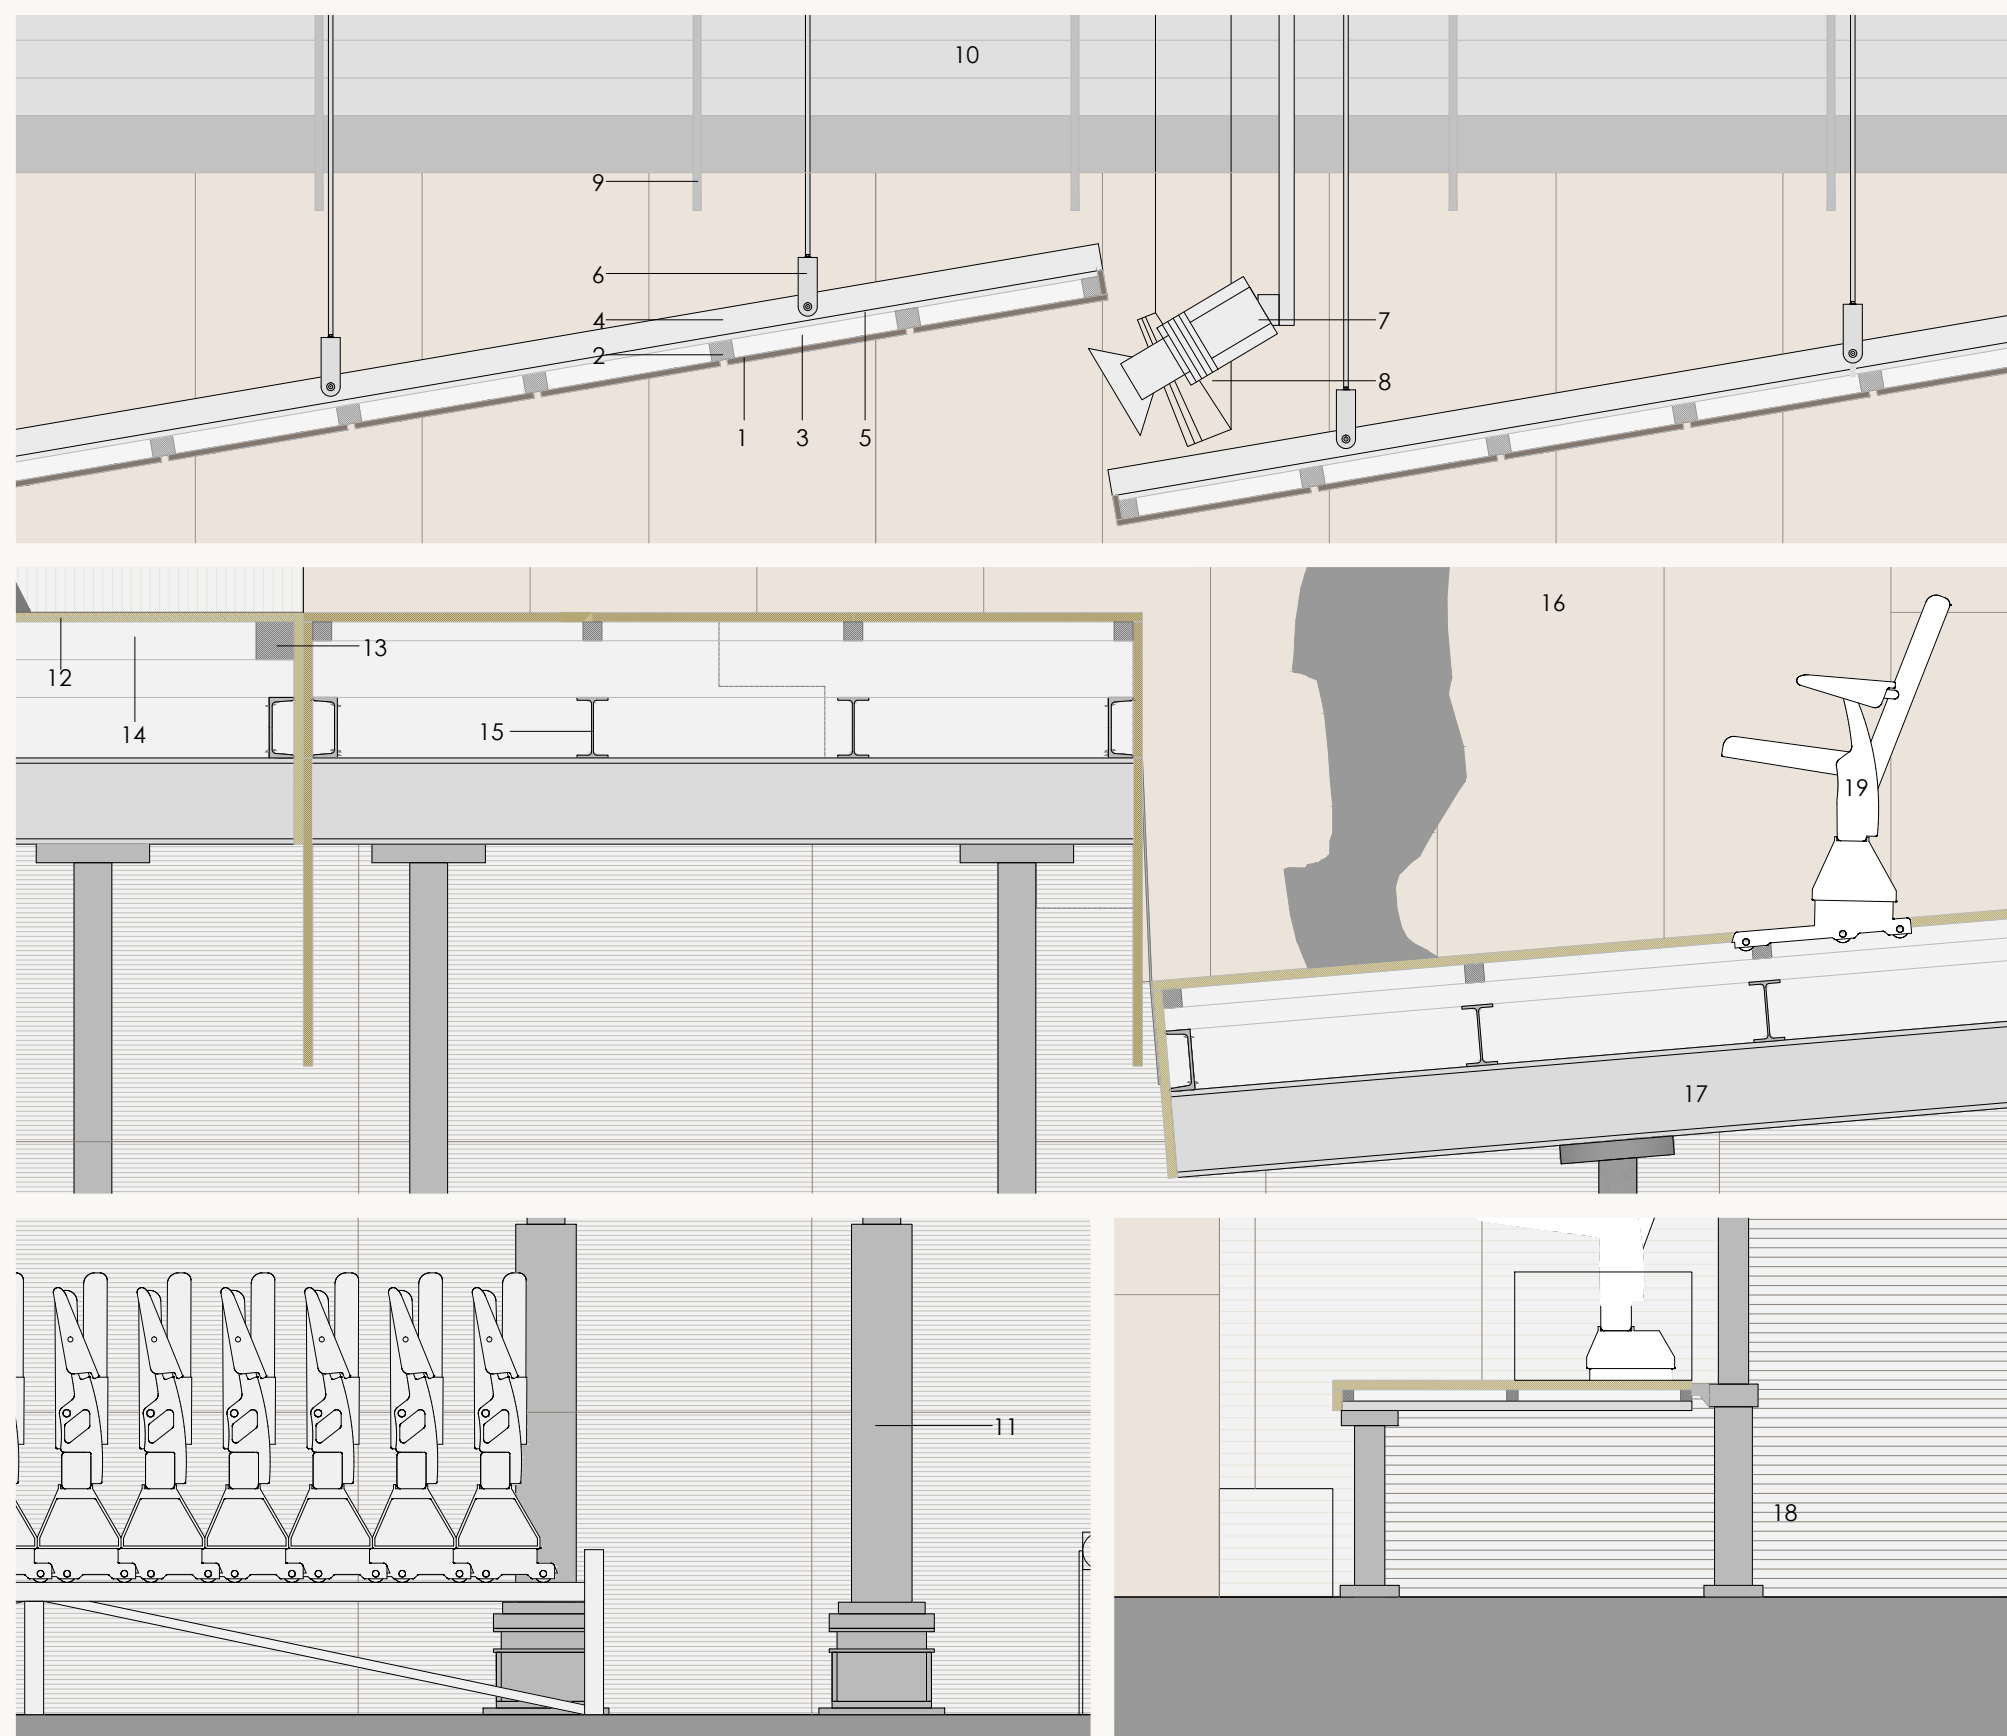

DETALLS ESPAI POLIVALENT 1/20

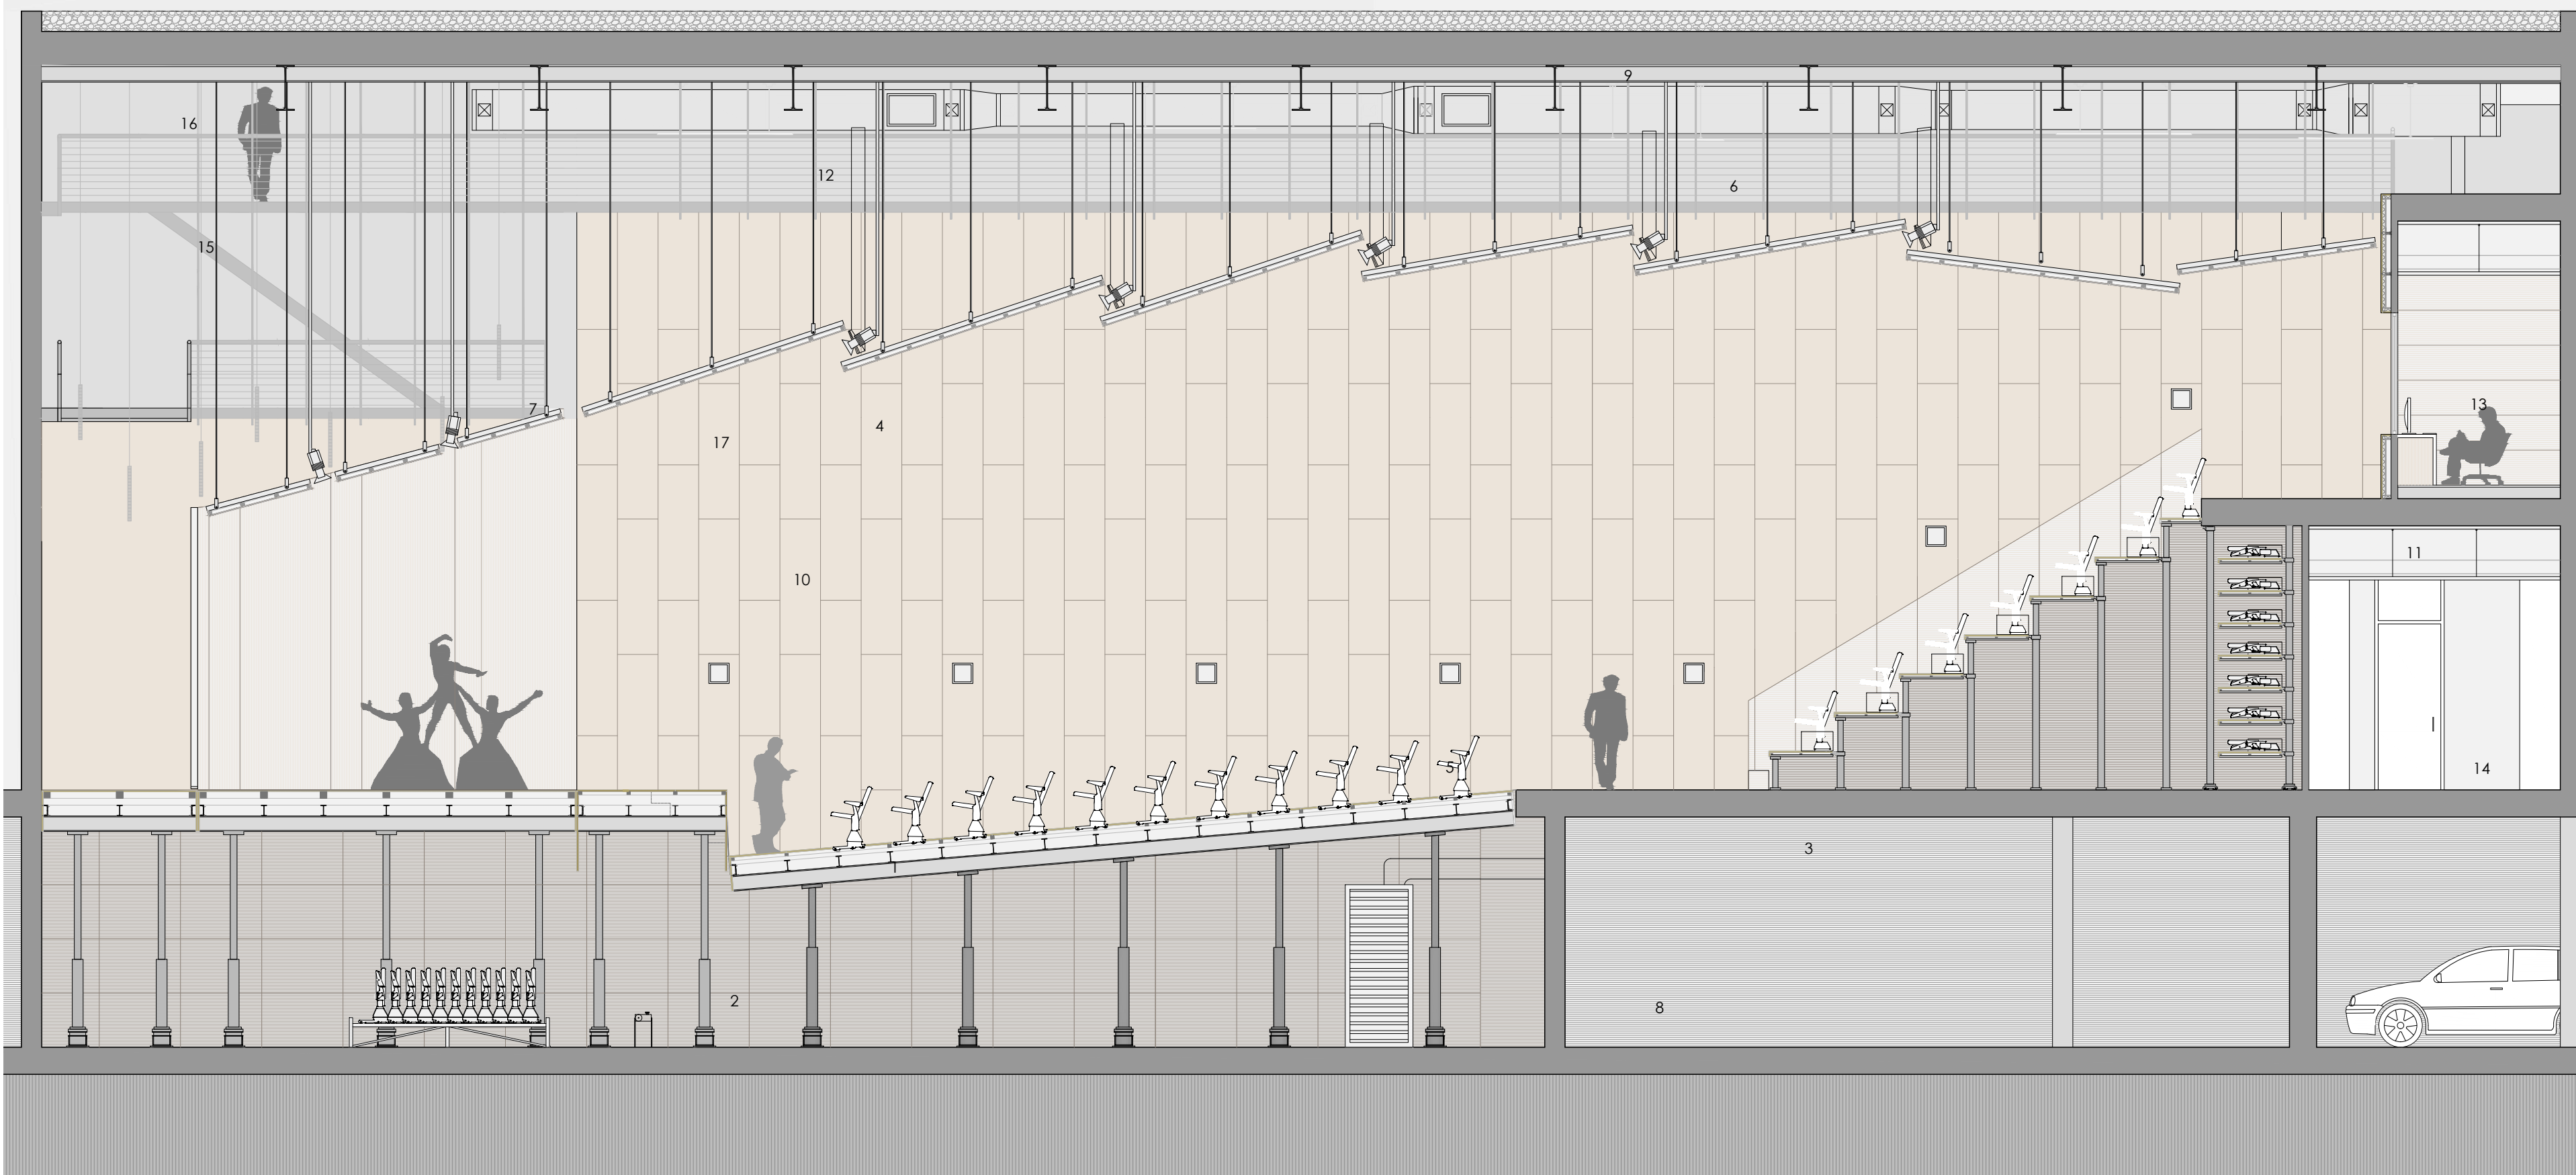

SECCIÓ LONGITUDINAL ESPAI POLIVALENT 1/75

DETALLS ESPAI POLIVALENT


1. Tauler contraxapat d'Okume 15 mm. 2. Llistó de fusta 50x60mm. 3. Cambra aire 50mm. 4. Platina acer galvanitzat. 5. Panell cartró guix 15mm. 6. Ancoratge acer galvanitzat subjecció fals sostre sala polivalent. 7. Focus illum. 8. Punt expulsió climatització. 9. Muntants passarel·la tècnica. 10. Passarel·la tècnica. 11. Columnes autoportants mòbils sota plataformes. 12. Tauler contraxapat de fusta 25mm. 13. Llistons fusta 10x10cm. 14. Cambra aire. 15. Estructura rígida composta per perfils IPE d'acer laminat. 16. Tauler contraxapat 19mm d'Okume xapat en auró. 17. Perfil estructural basc plataforma. 18. Butaques retràctils sobre tribuna telescòpica. 19. Butaques retràctils mutamut sobre plataforma.

SECCIÓ LONGITUDINAL SALA POLIVALENT


1. Butaques retràctils mutamut sobre plataforma. 2. Sistema hidràulic per a plataformes. 3. Butaques retràctils sobre tribuna telescòpica. 4. Luminàries tipus focus suspeses en fissures del fals sostre per il·luminació de l'escenari model. 5. Luminàries encastades en revestiment de fusta parets laterals. 6. Instal·lació de climatització. 7. Sistemes audició. 8. Recinte reservat per instal·lacions de climatització. 9. Coberta invertida de grava. 10. Panell de fusta de tauler contraxapat 19mm d'Okume xapat en auró ("arce"). 11. Sol tècnic. 12. Perills estructurals IPE. 13. Sala tècnica. 14. Informació i guarda-roba. 15. Passarel·les tècniques escenari. 16. Forjat xapa col·laborant. 17. Fals sostre de fusta format per taulers contraxapats d'Okume 15 mm.

SECCIÓ TRANSVERSAL SALA POLIVALENT

1. Coberta invertida de grava. 2. Forjat xapa col·laborant. 3. Instal·lació de climatització. 4. Passarel·les tècniques escenari. 5. Corretges estructurals HEB. 6. Fals sostre de fusta format per taulers contraxapats d'Okume 15 mm. 7. Panell de fusta de tauler contraxapat 19mm d'Okume xapat en auró ("arce"). 8. Sala tècnica. 9. Sistema hidràulic per a plataformes. 10. Butaques retràctils sobre tribuna telescòpica.

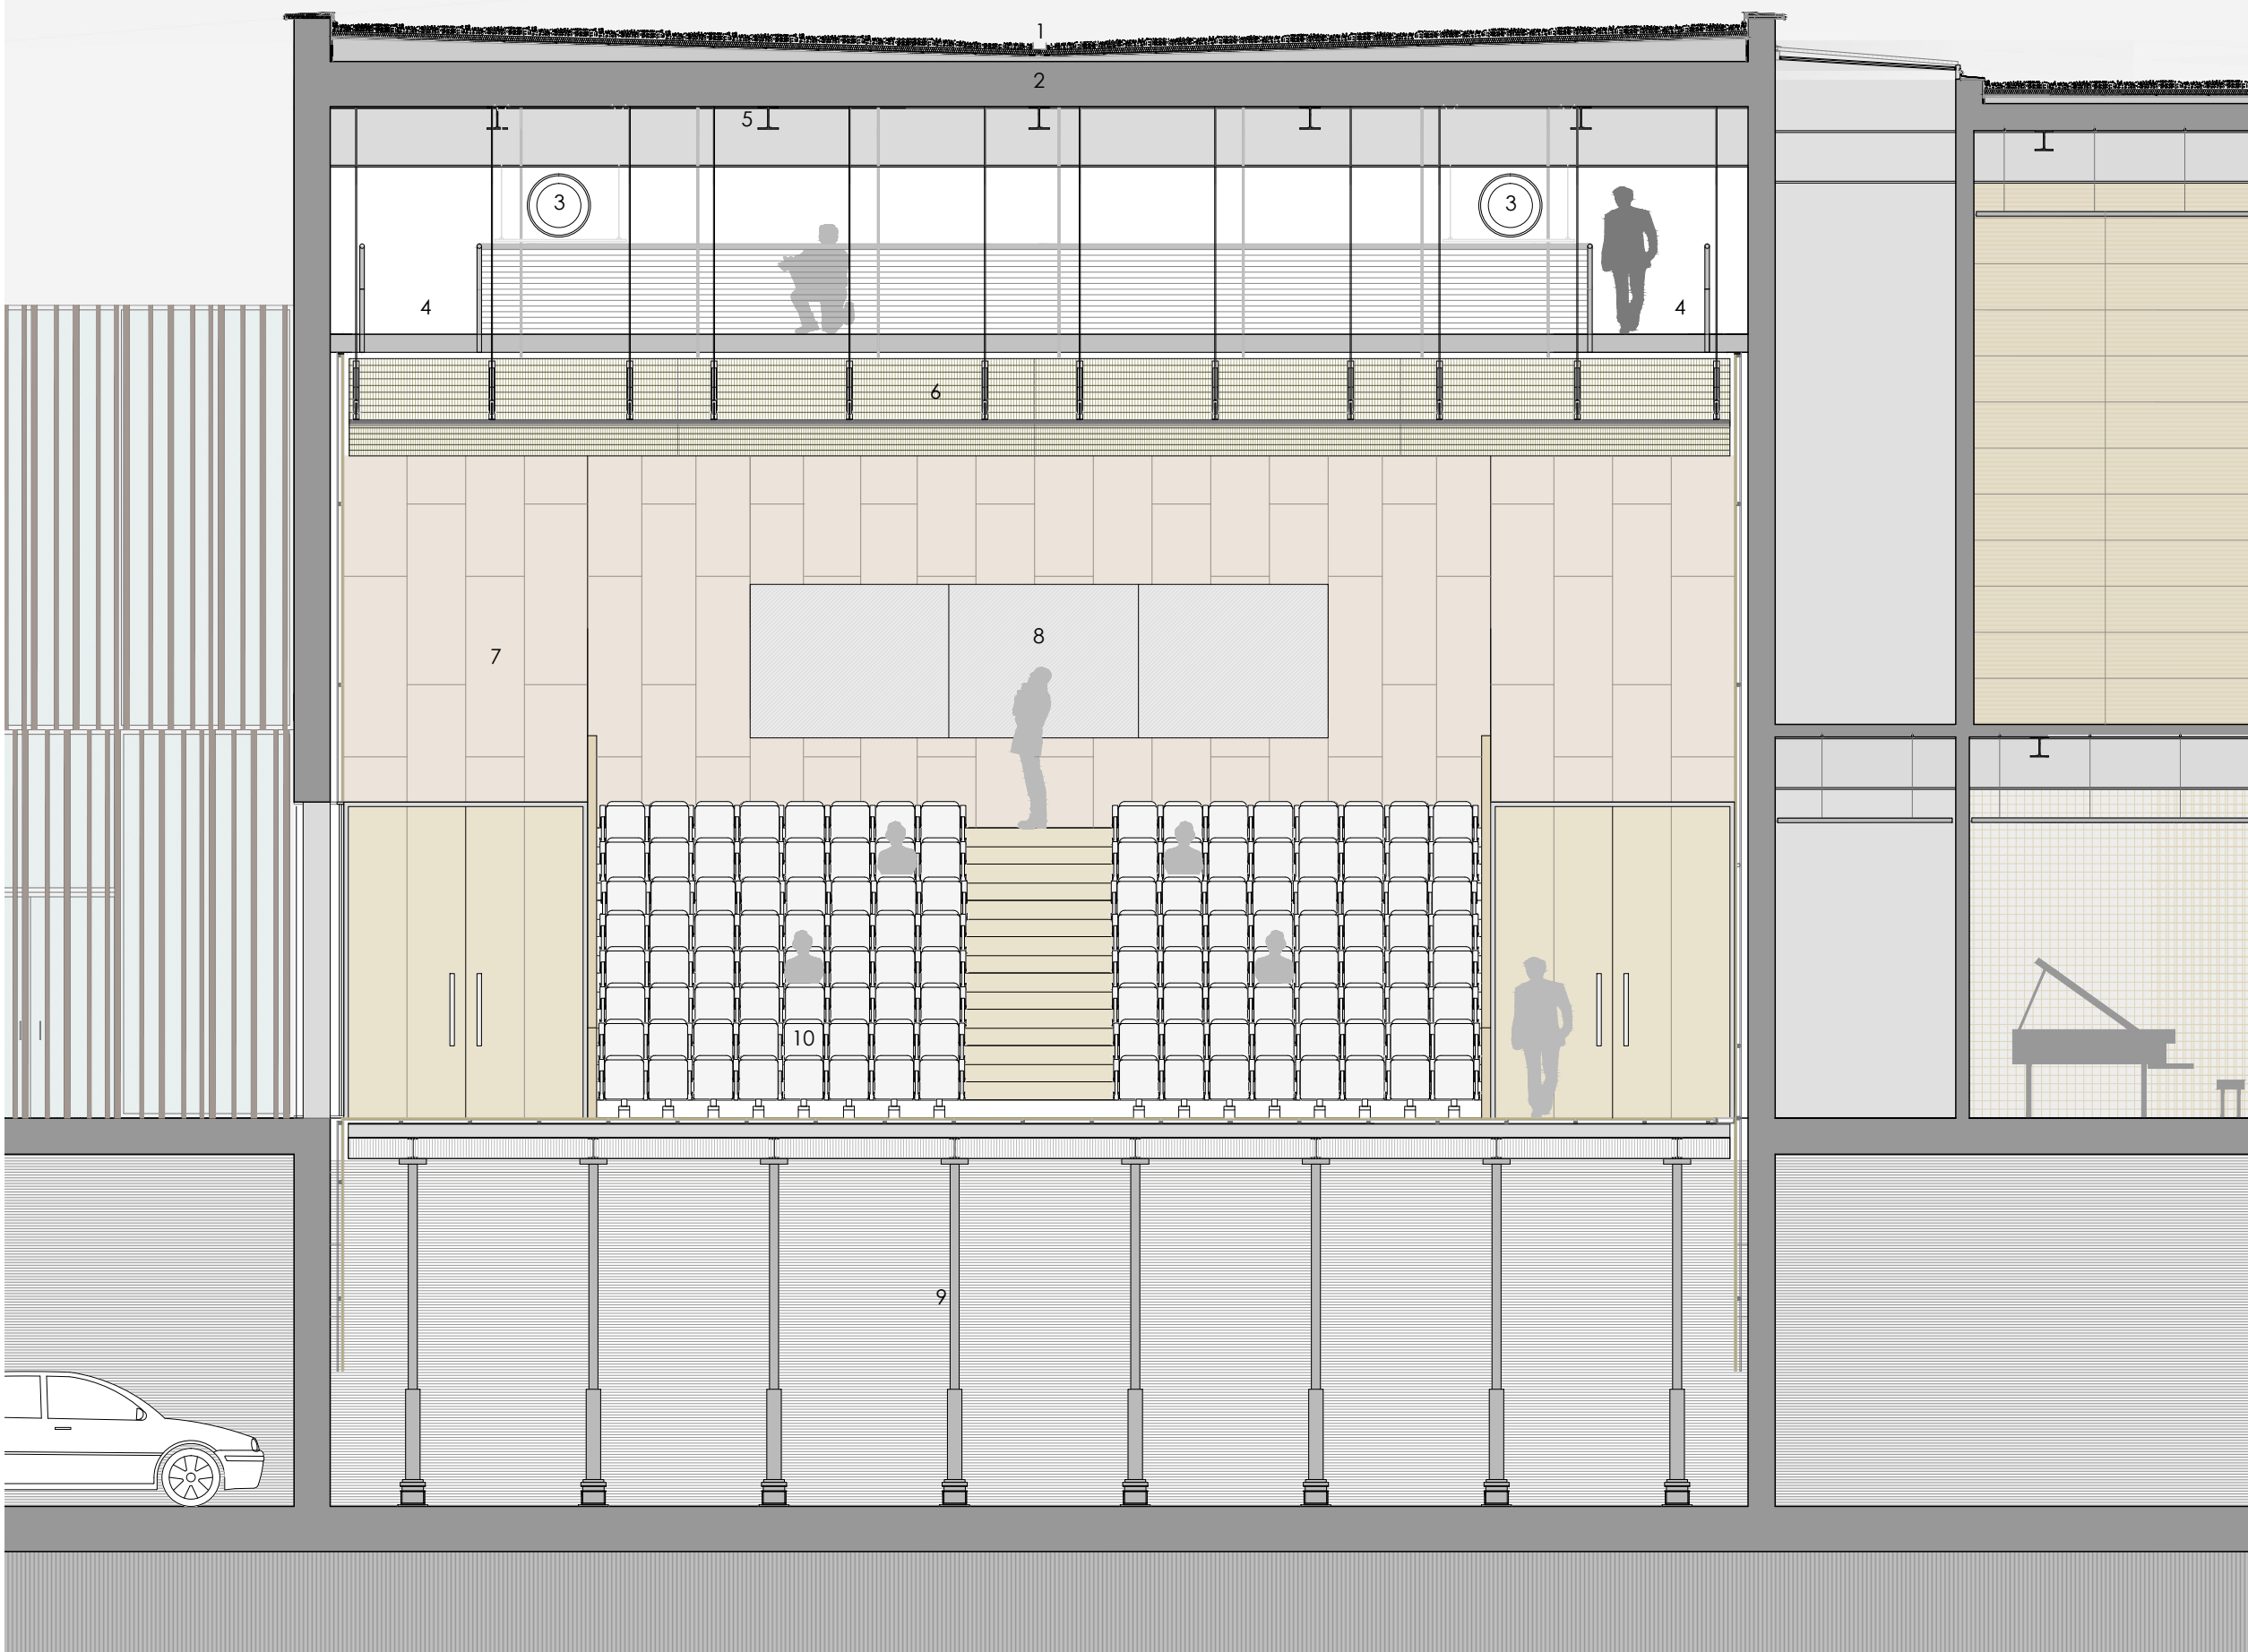

SECCIÓ TRANSVERSAL ESPAI POLIVALENT 1/75

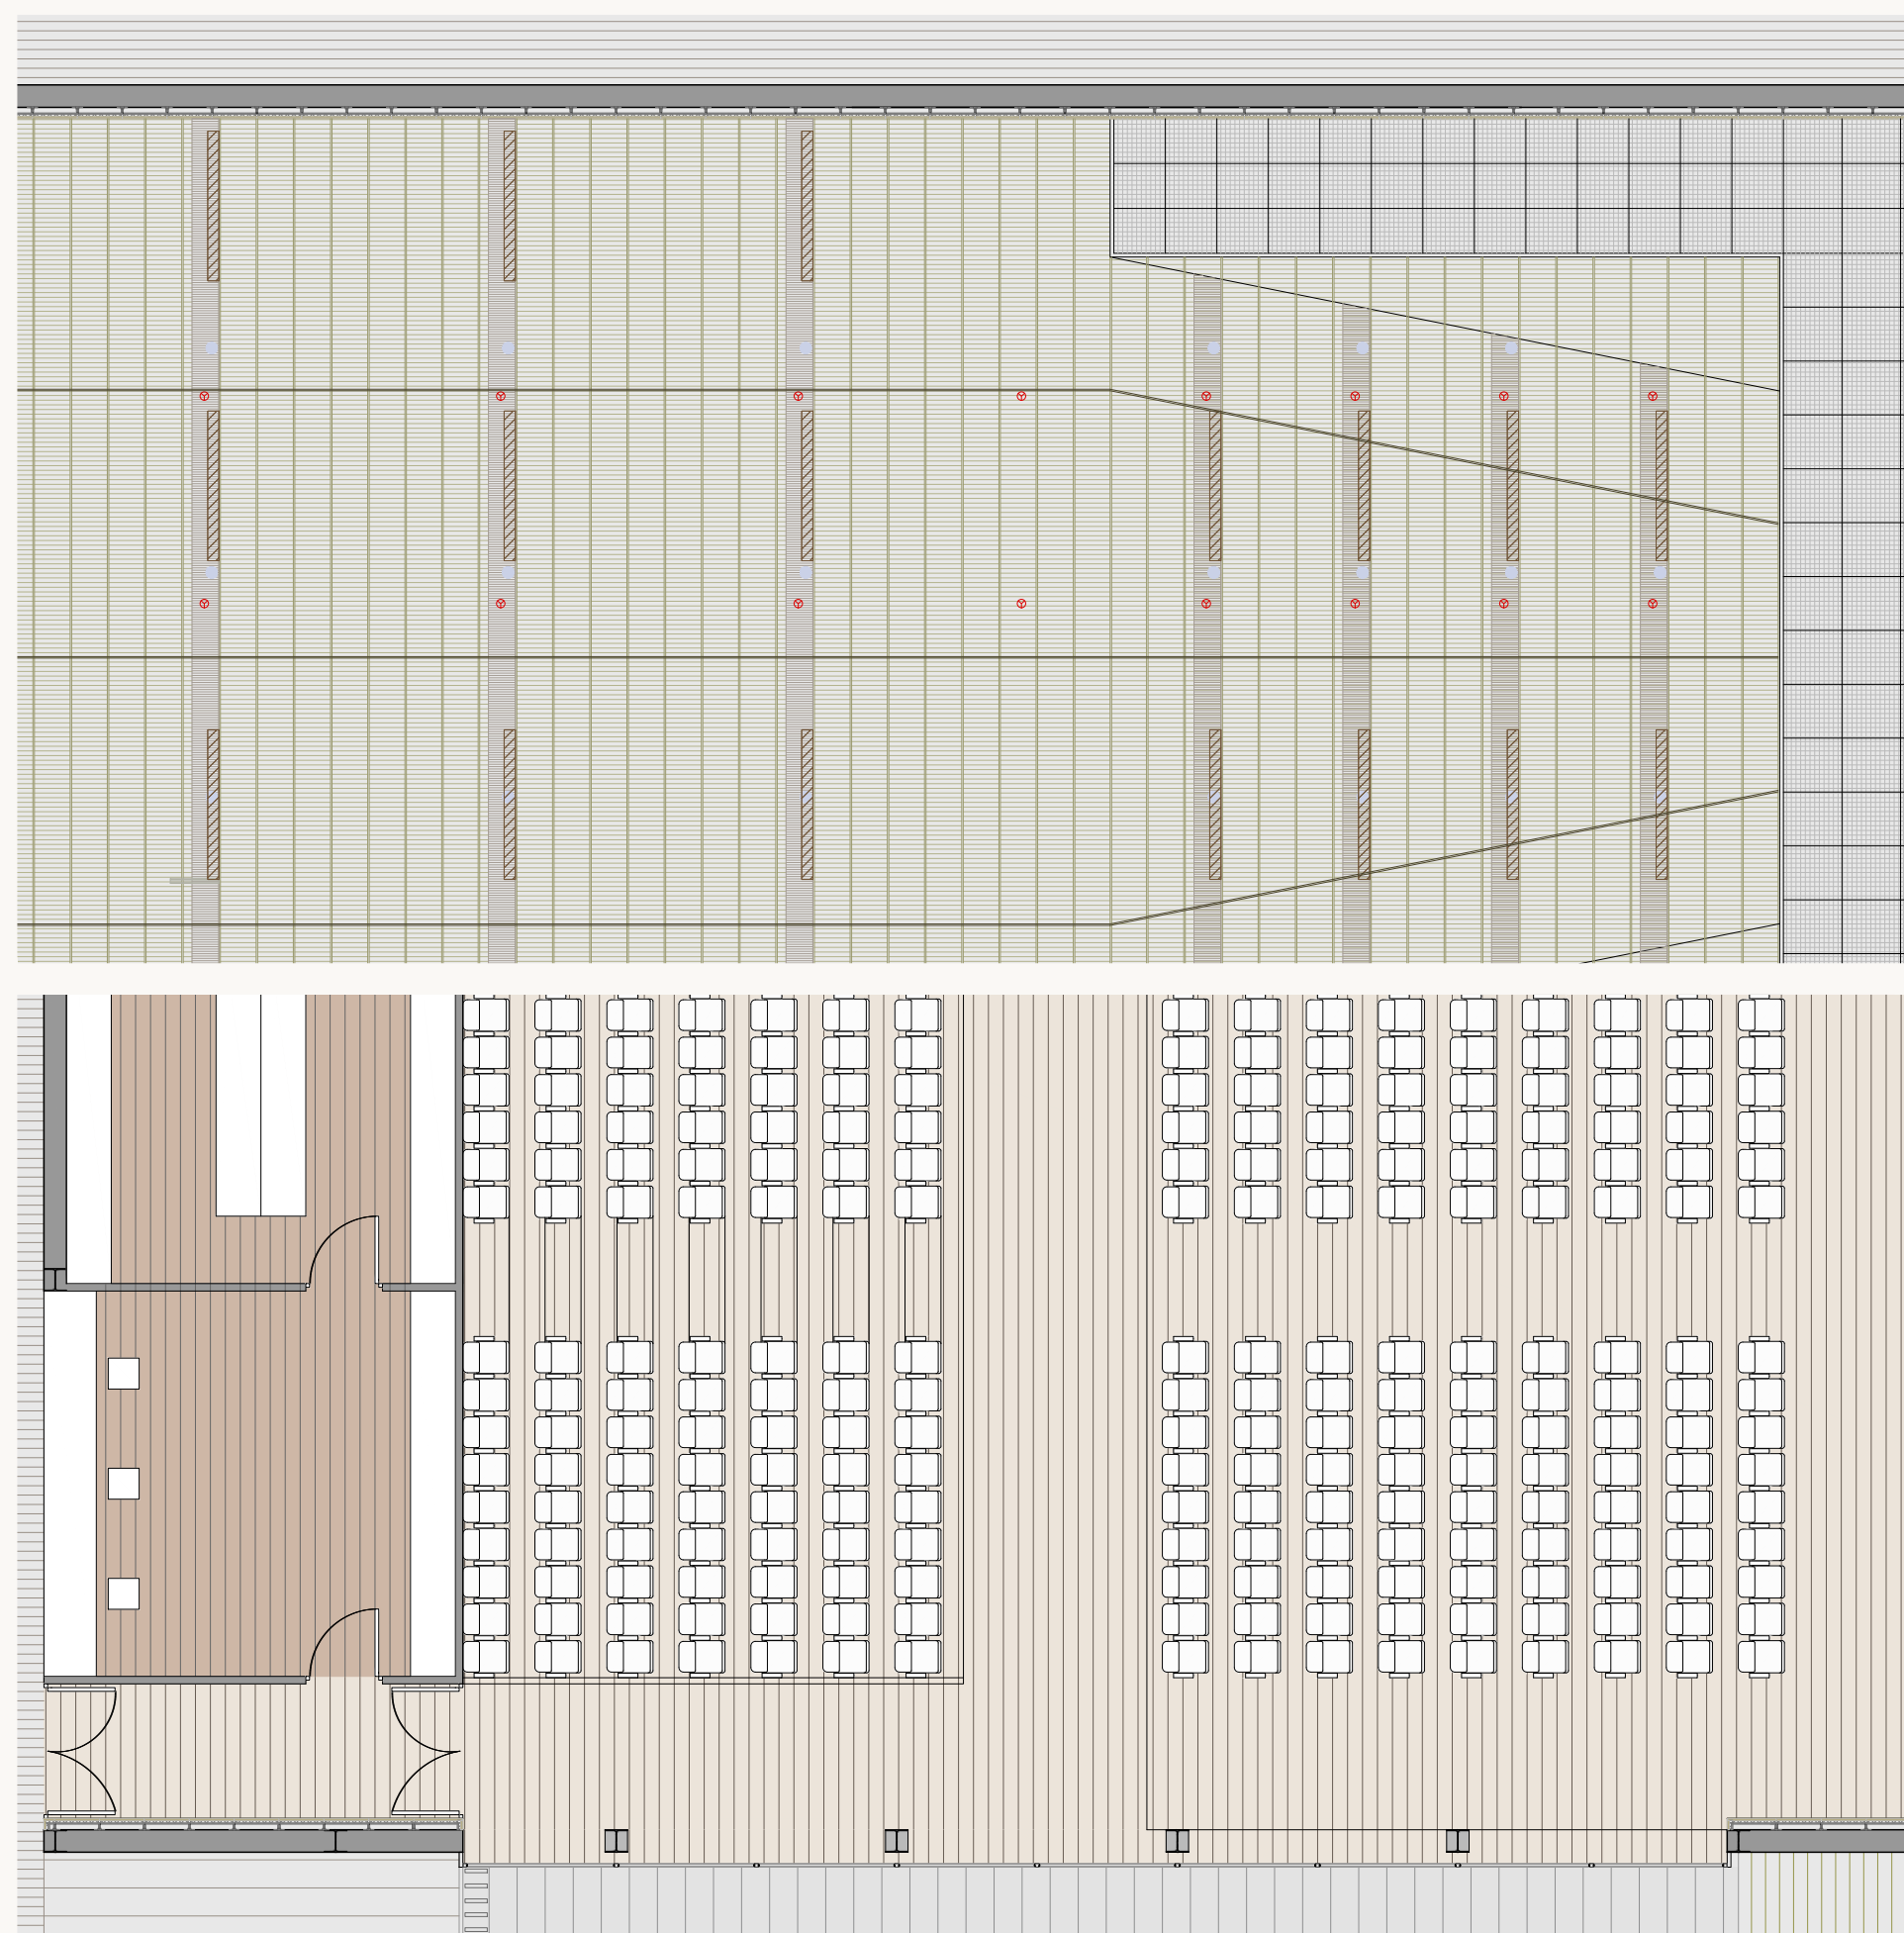

PLANTA I PLANTA SOSTRE ESPAI POLIVALENT 1/100

