


SOBRE TRAZAS Y HUELLAS

ALBERGUE PARA ESTUDIOSOS Y VIAJEROS EN EL CASTILLO DE SAGUNTO

TALLER 3 - PFC

SALVADOR FERRANDO OLTRA

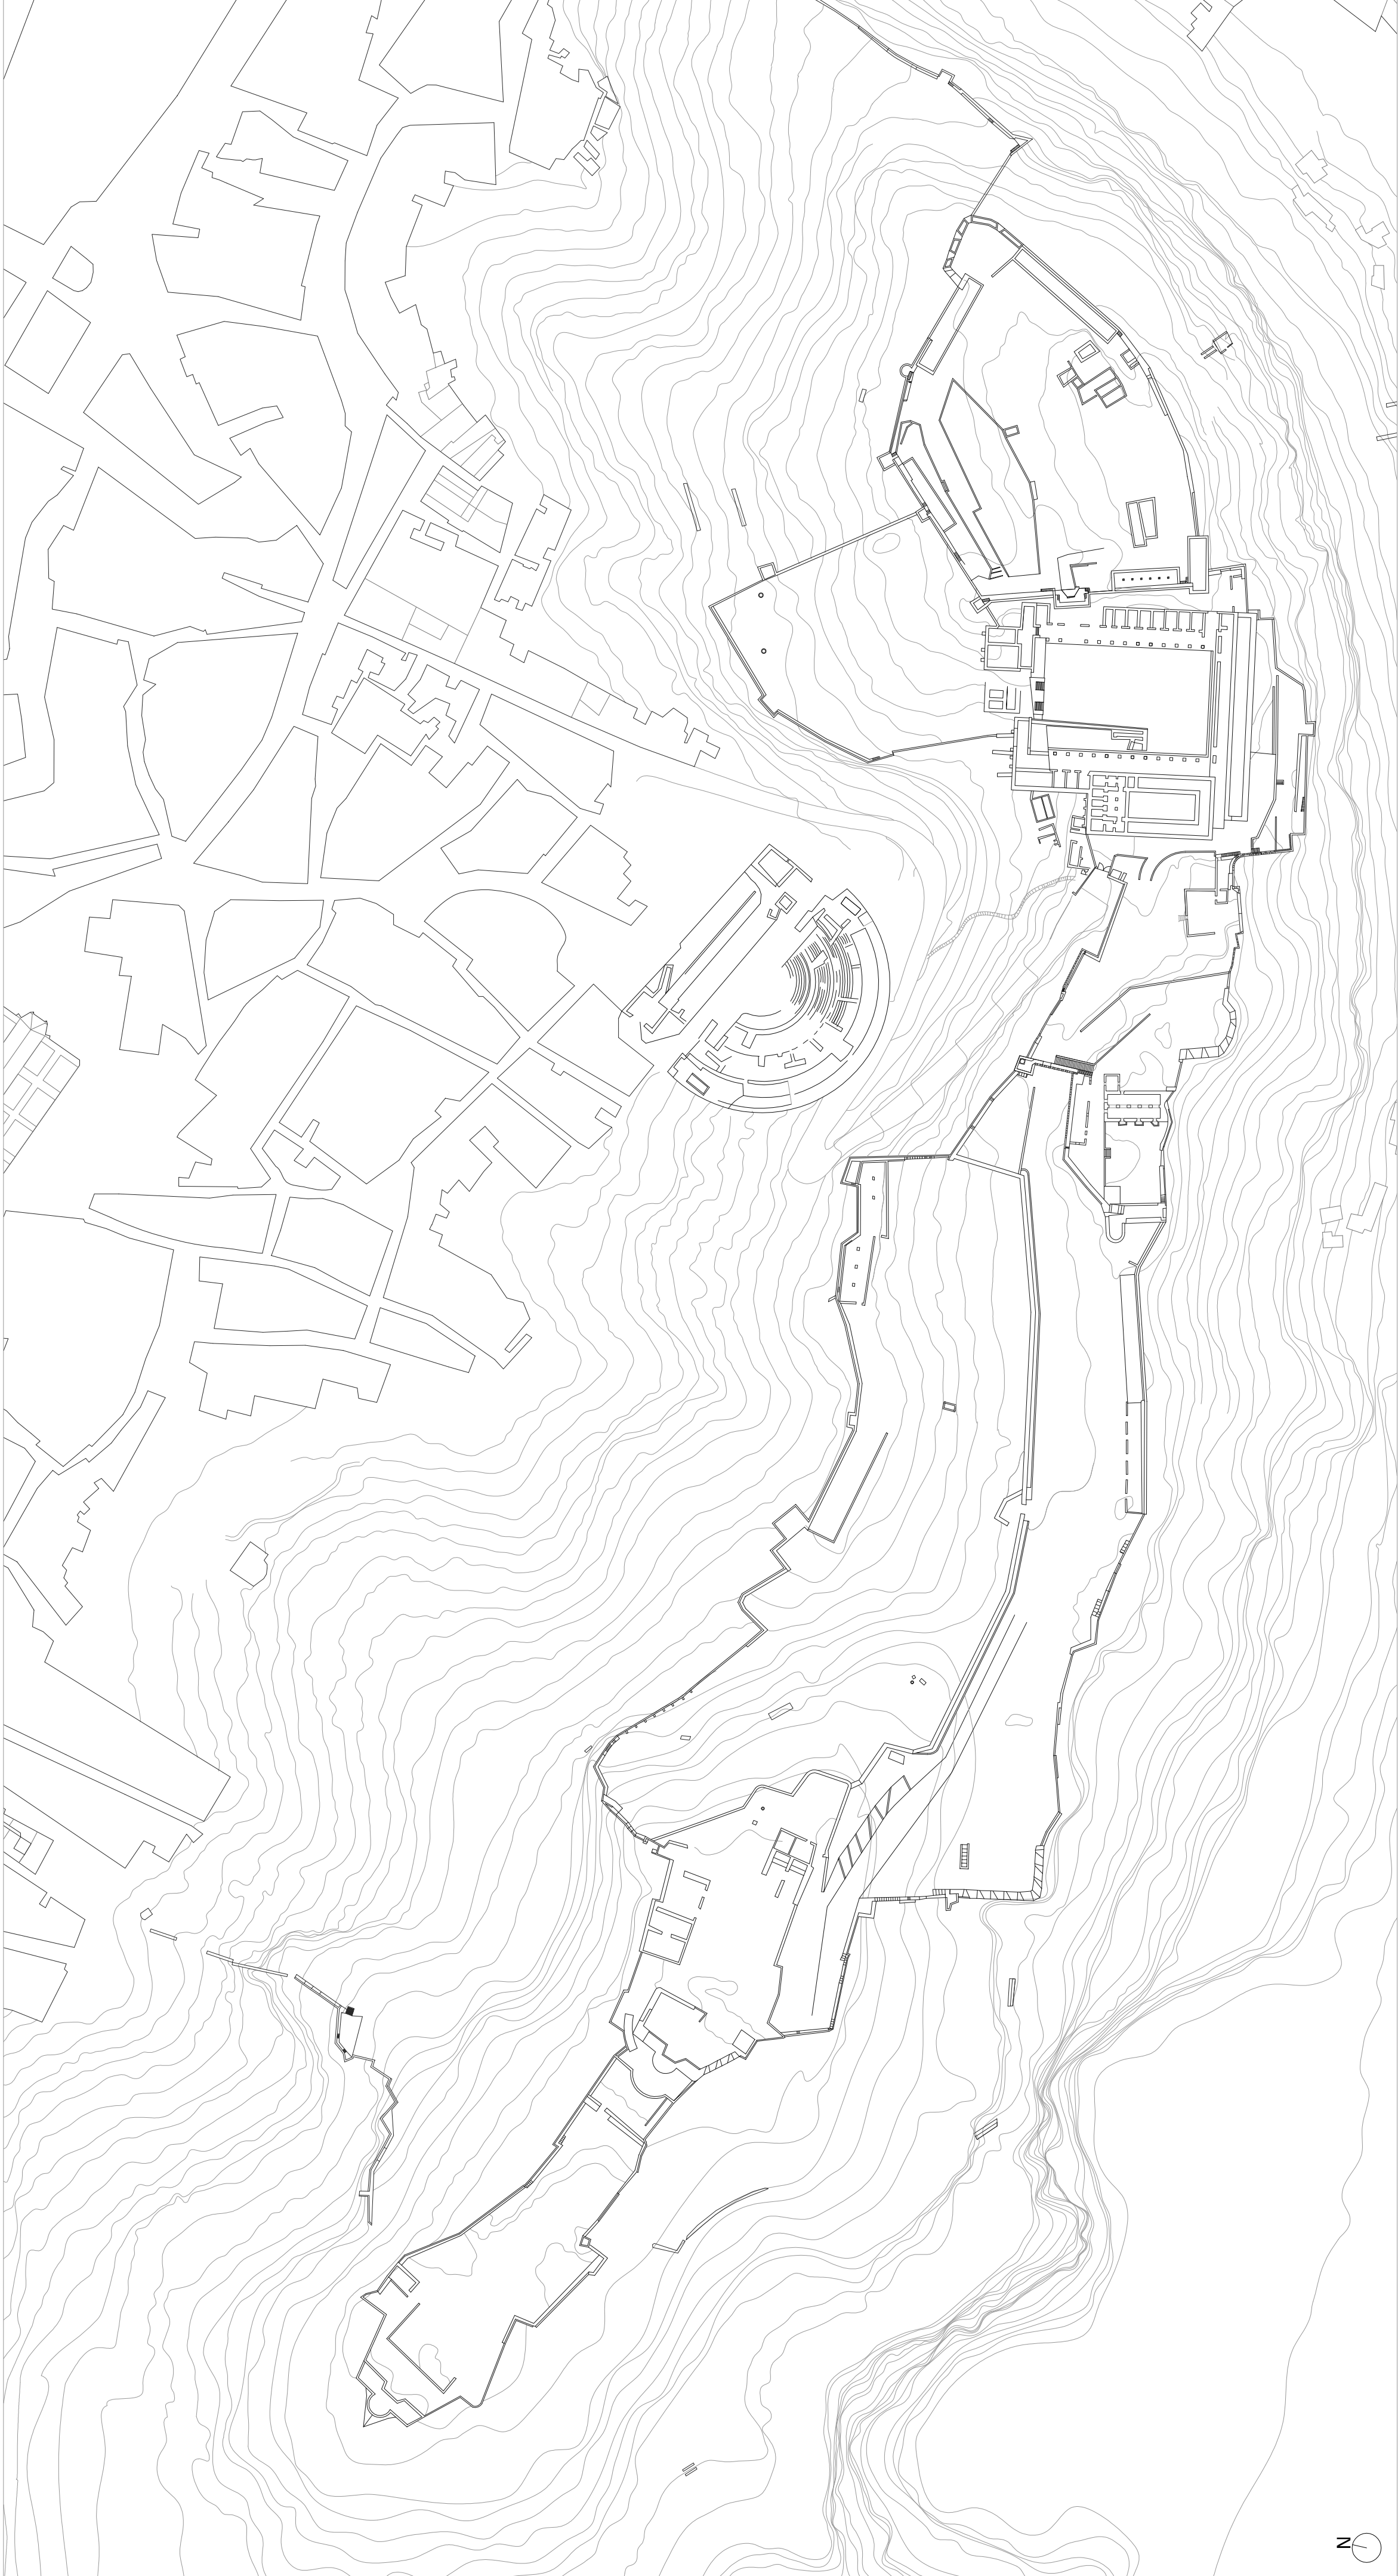


PLANTA ENTORNO CASTILLO DE SAGUNTO

E 1:1.500




VISTA DE MURIEDRO DE A. WYNGERDE EN 1563


PROGRAMA-ZONIFICACIÓN

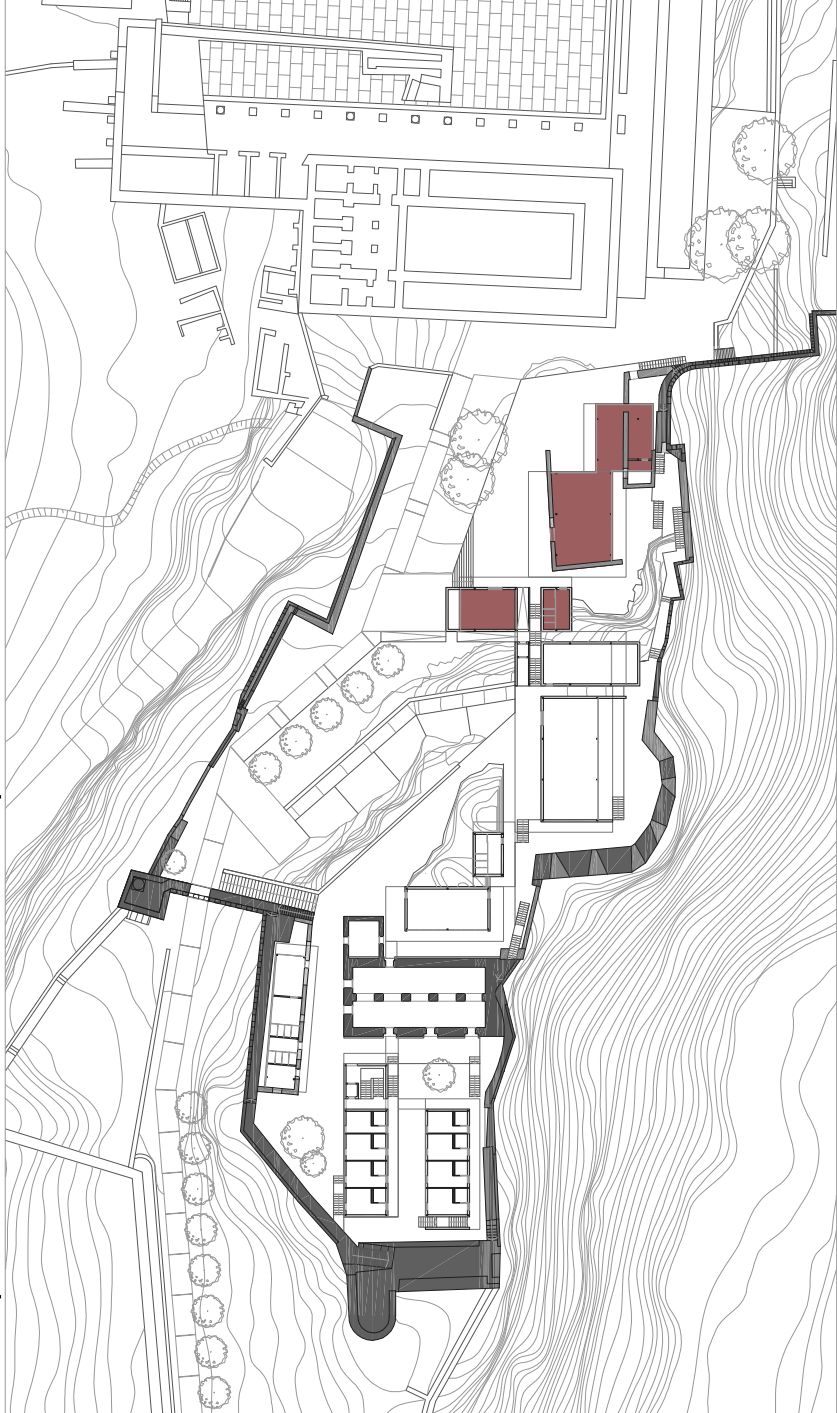

ZONA DE RECEPCIÓN Y ACOGIDA DE VISITANTES (PÚBLICO )

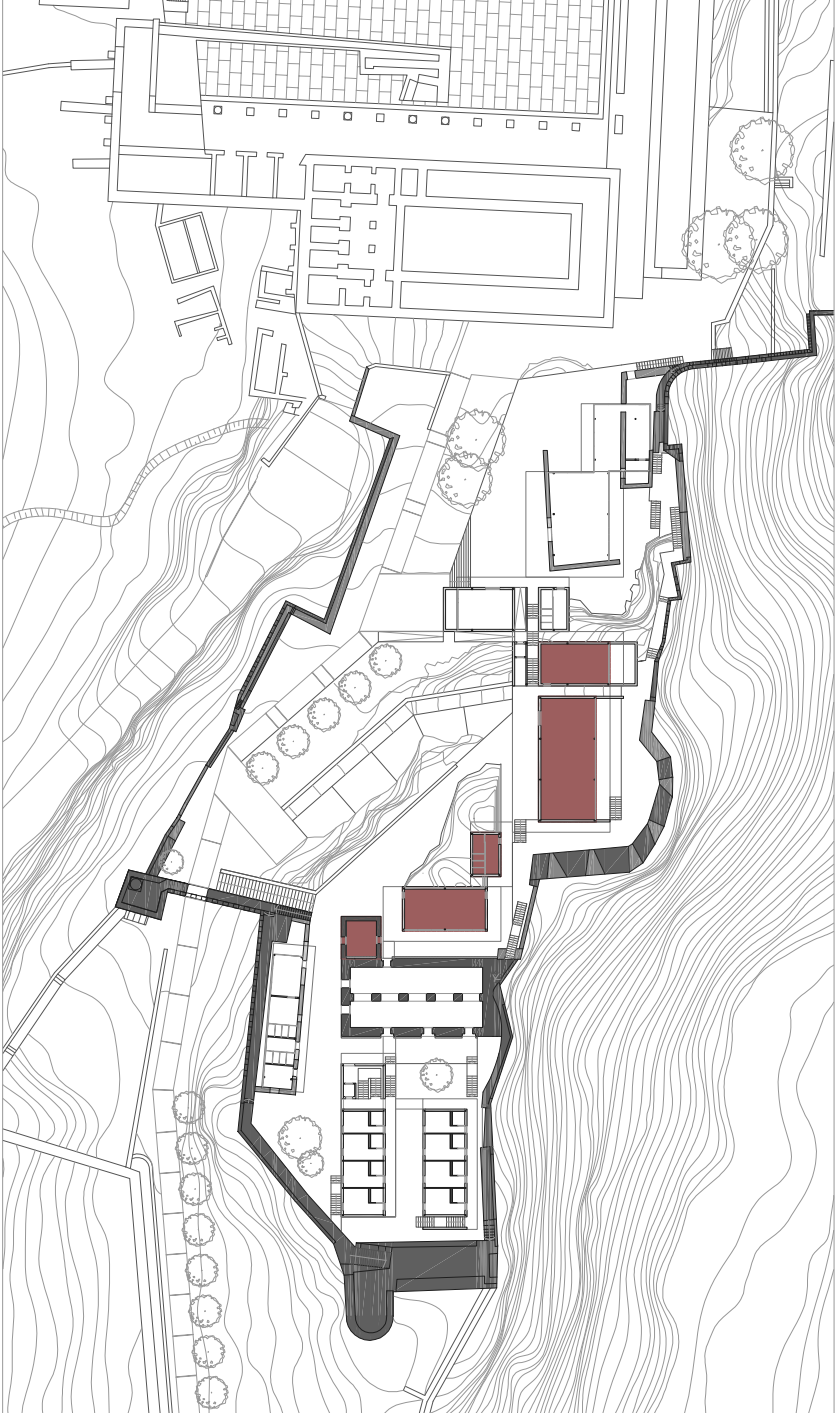

ÁREA DE ESTUDIO E INVESTIGACIÓN (SEMPRIVADO)

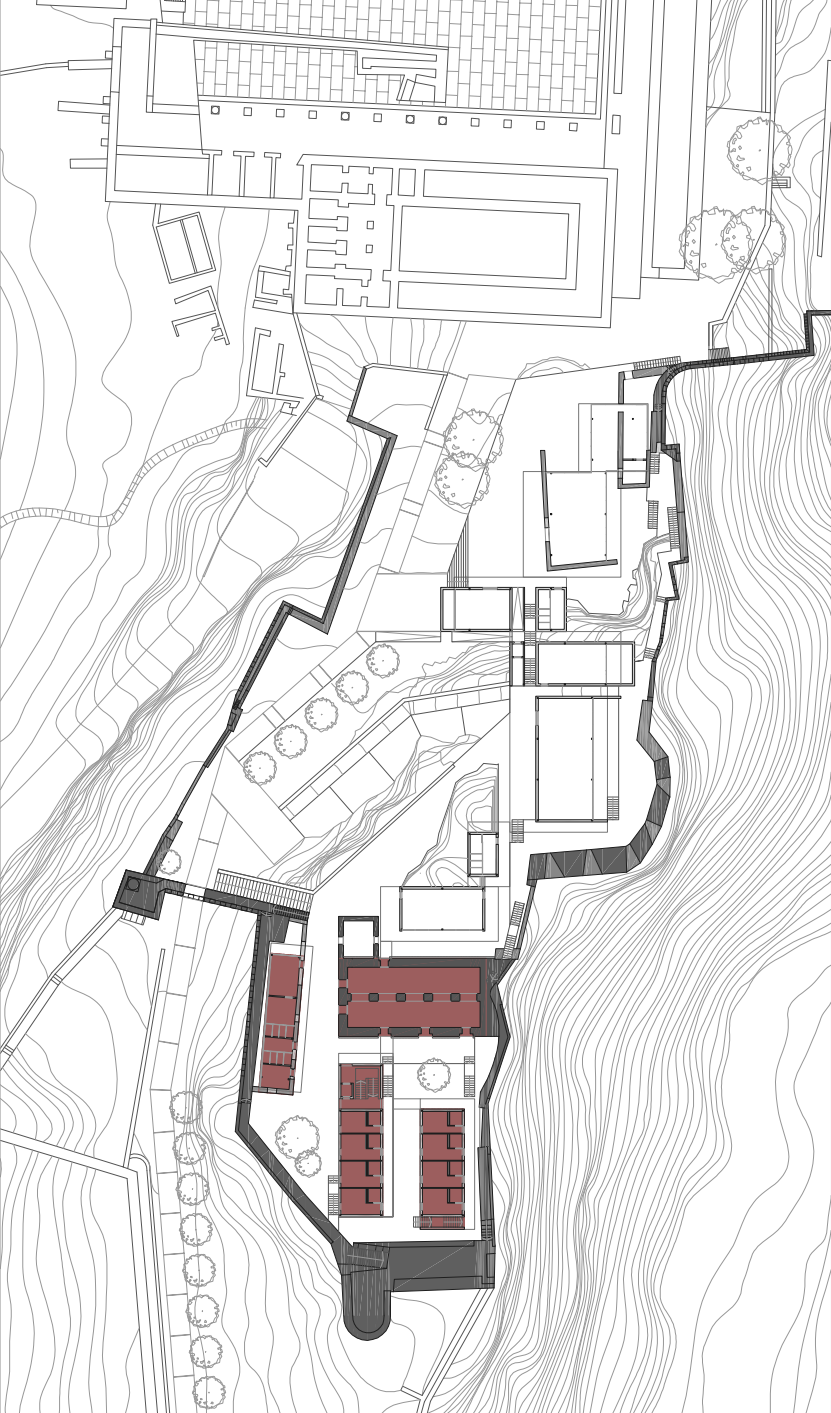

RESIDENCIA DE ESTUDIOSOS (SEMPRIVADO-PRIVADO)