




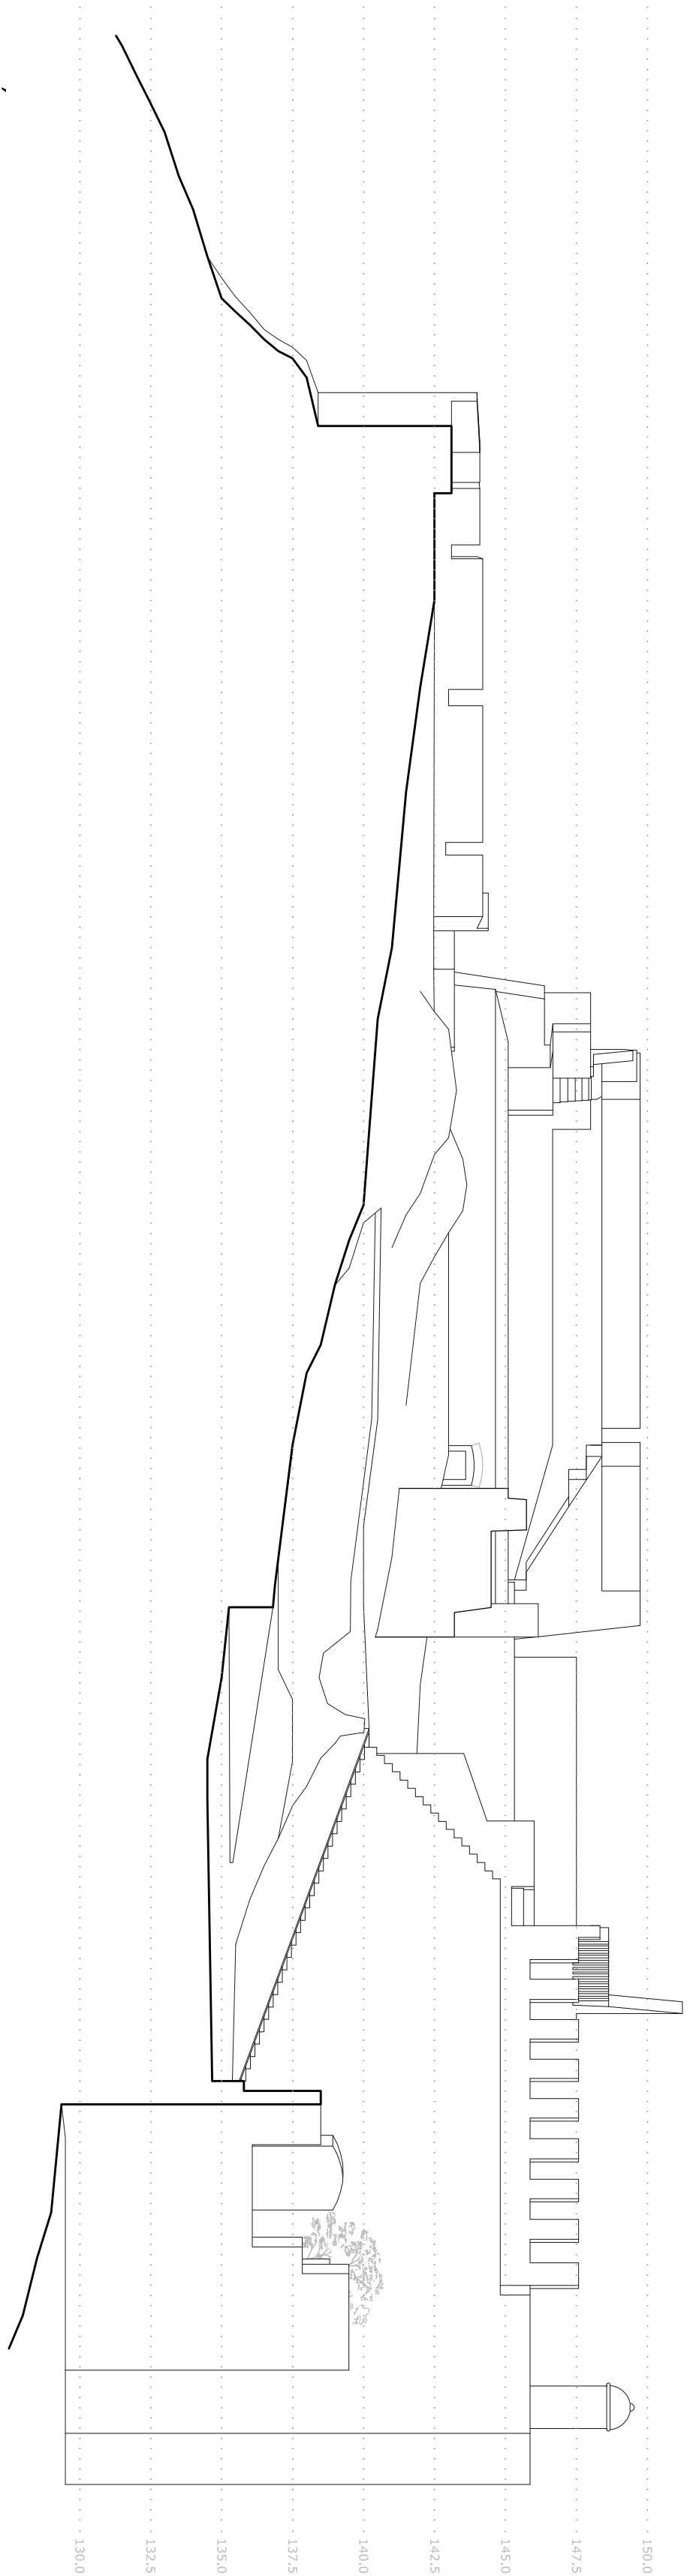


SECCIÓN 3 PROPUESTA

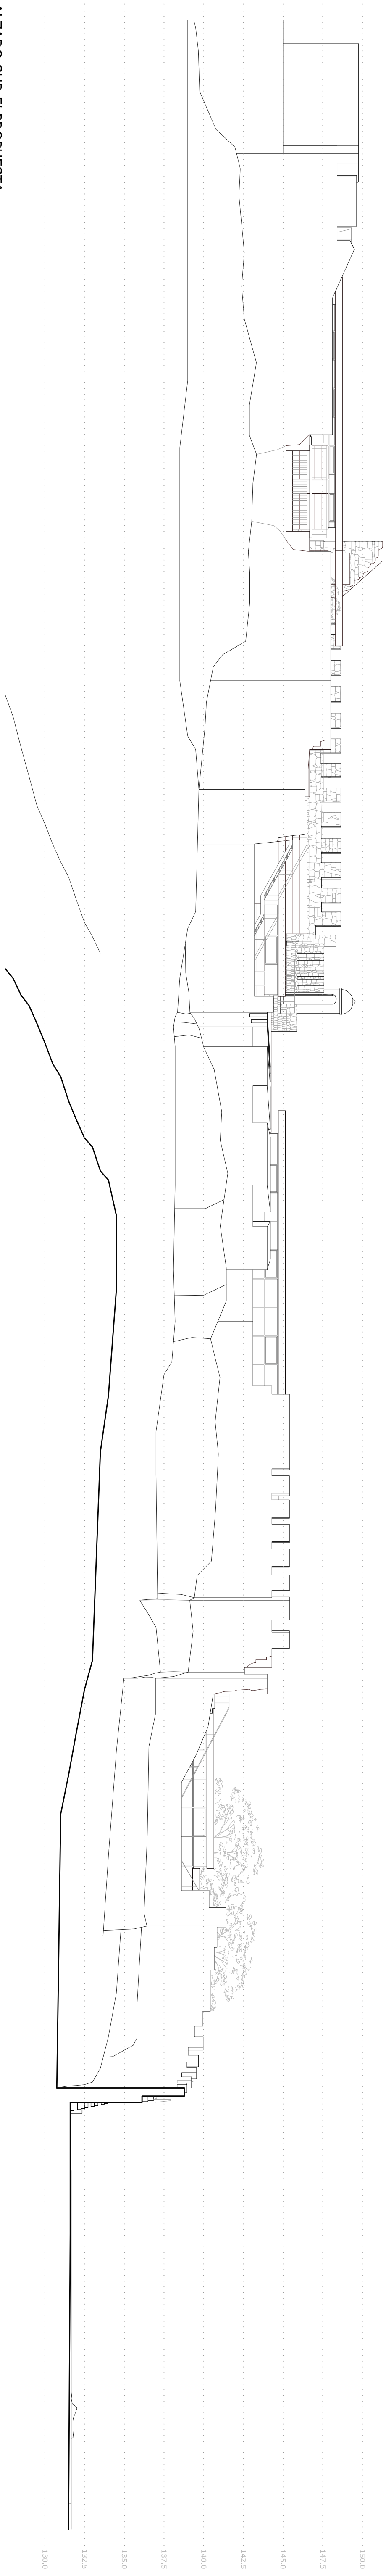

SECCIÓN 3 ACTUAL

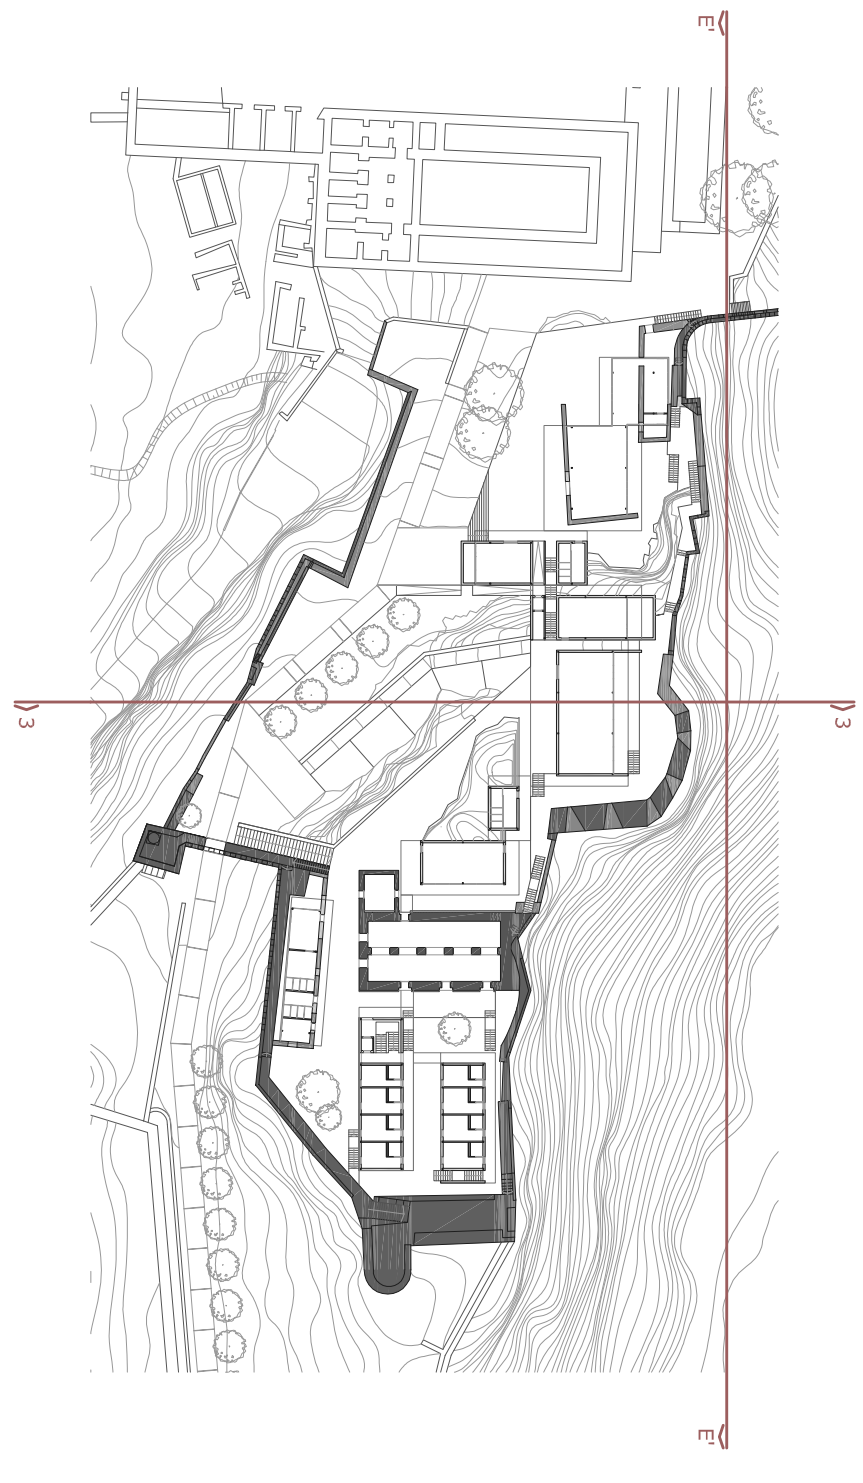

ALZADO SUR E PROPUESTA

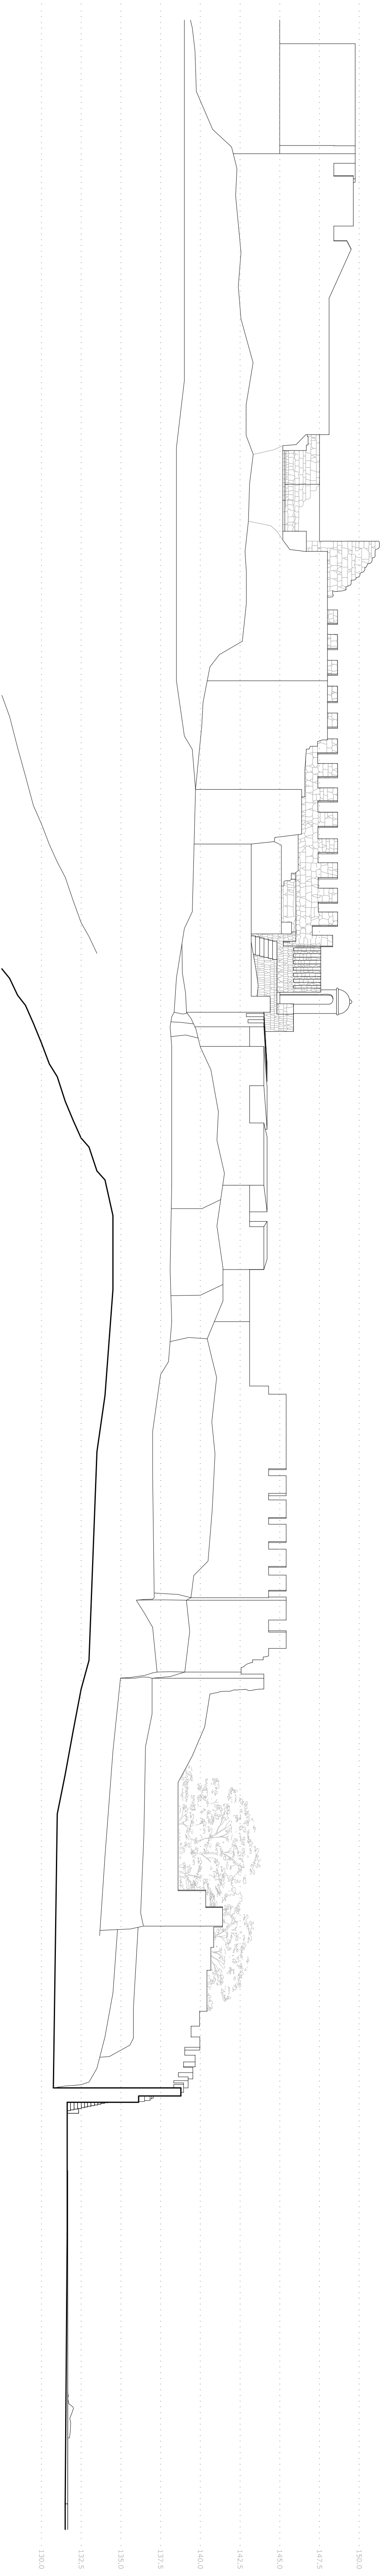

ALZADO SUR E ACTUAL