




||||| plantas del molino

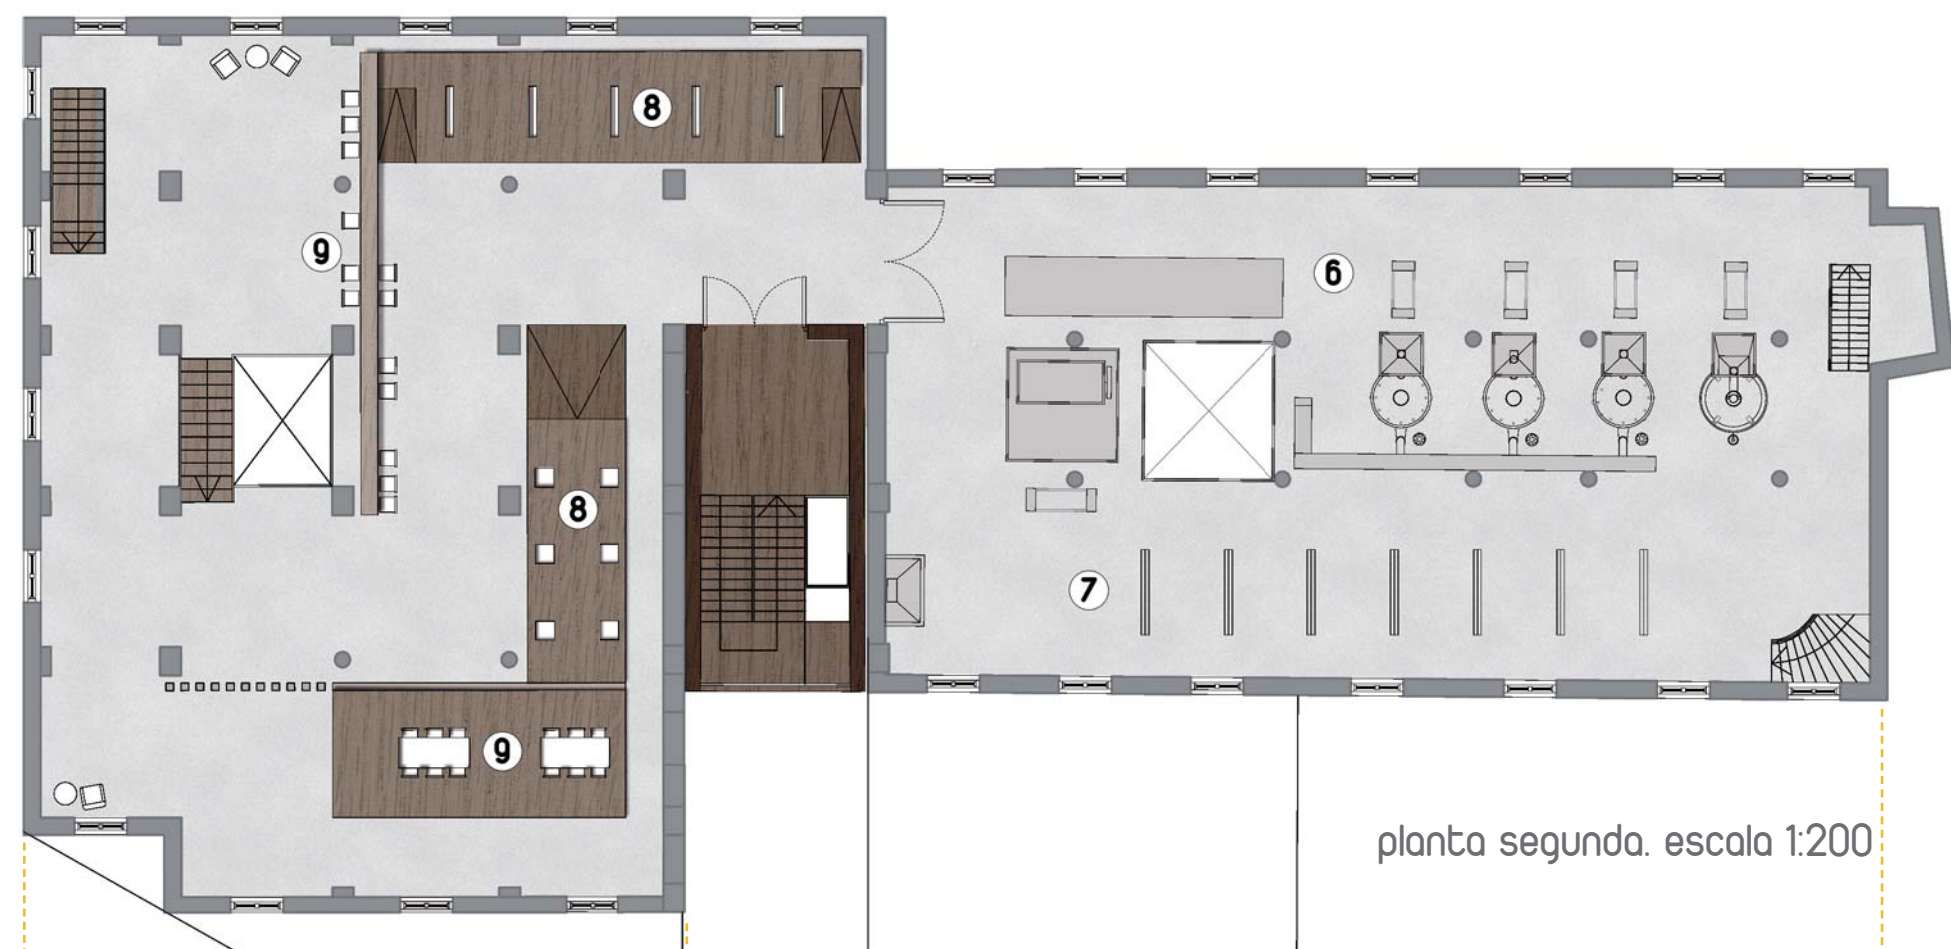

planta segunda. escala 1:200

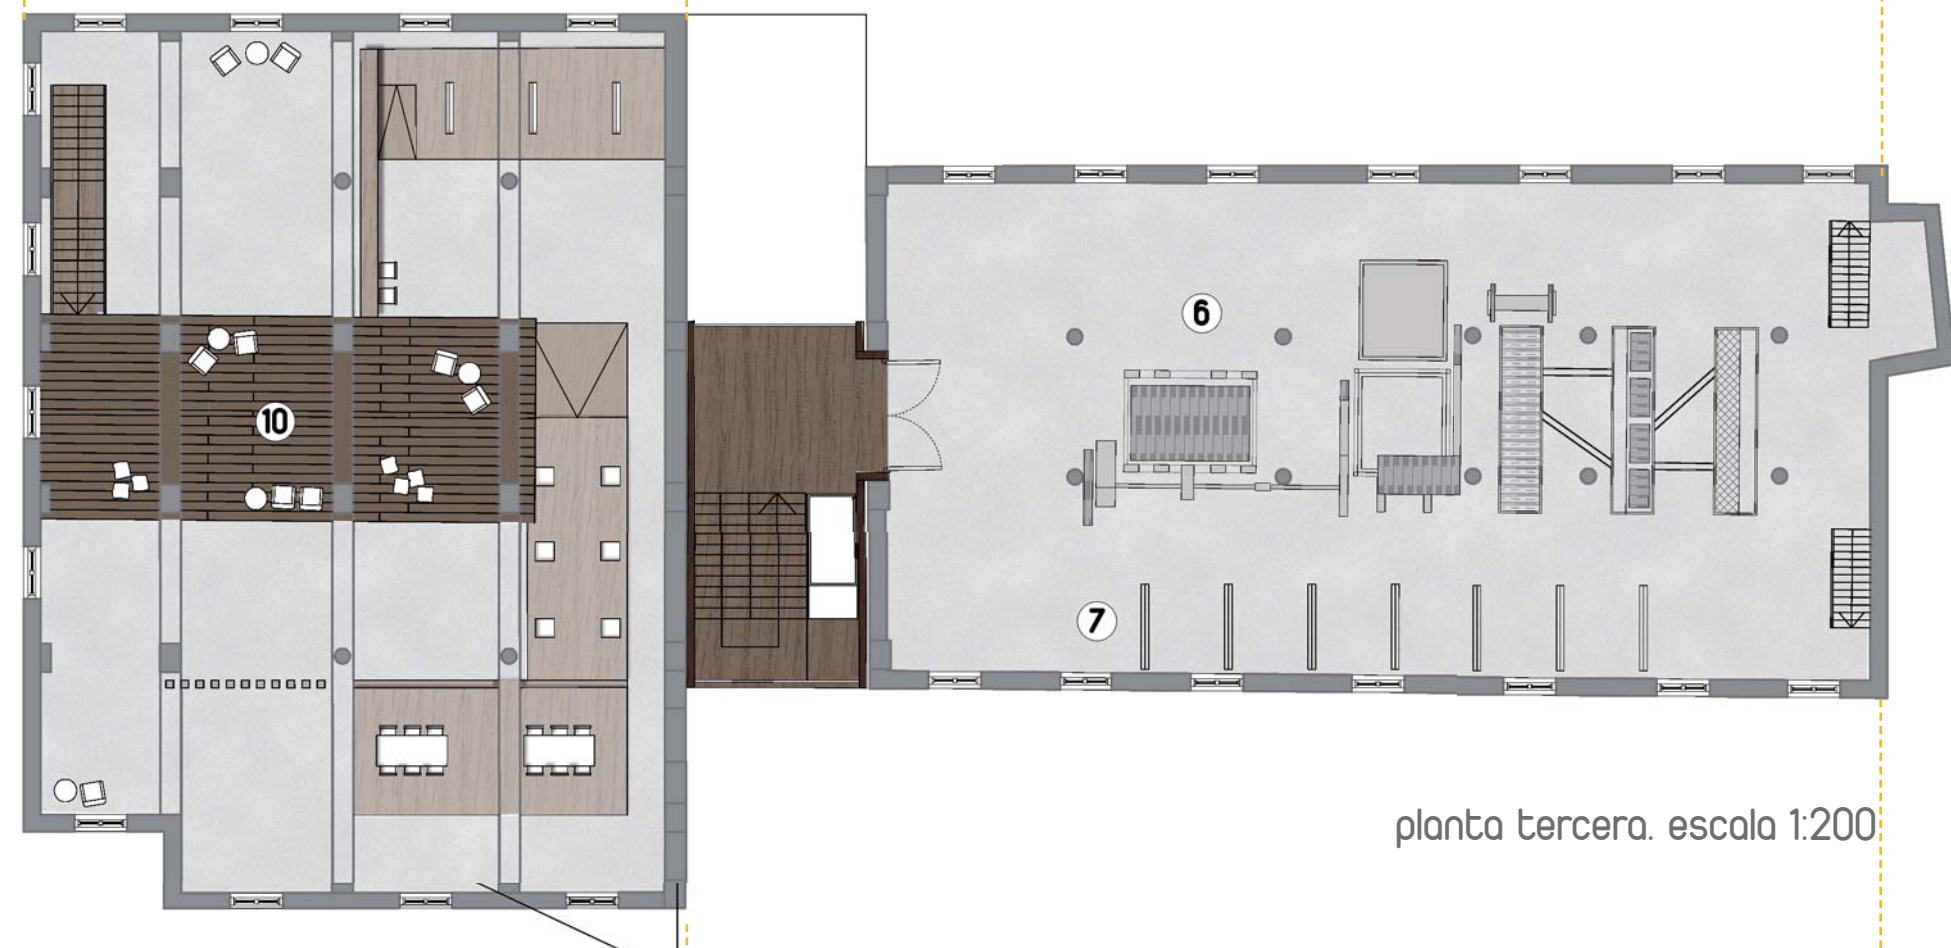

planta tercera. escala 1:200

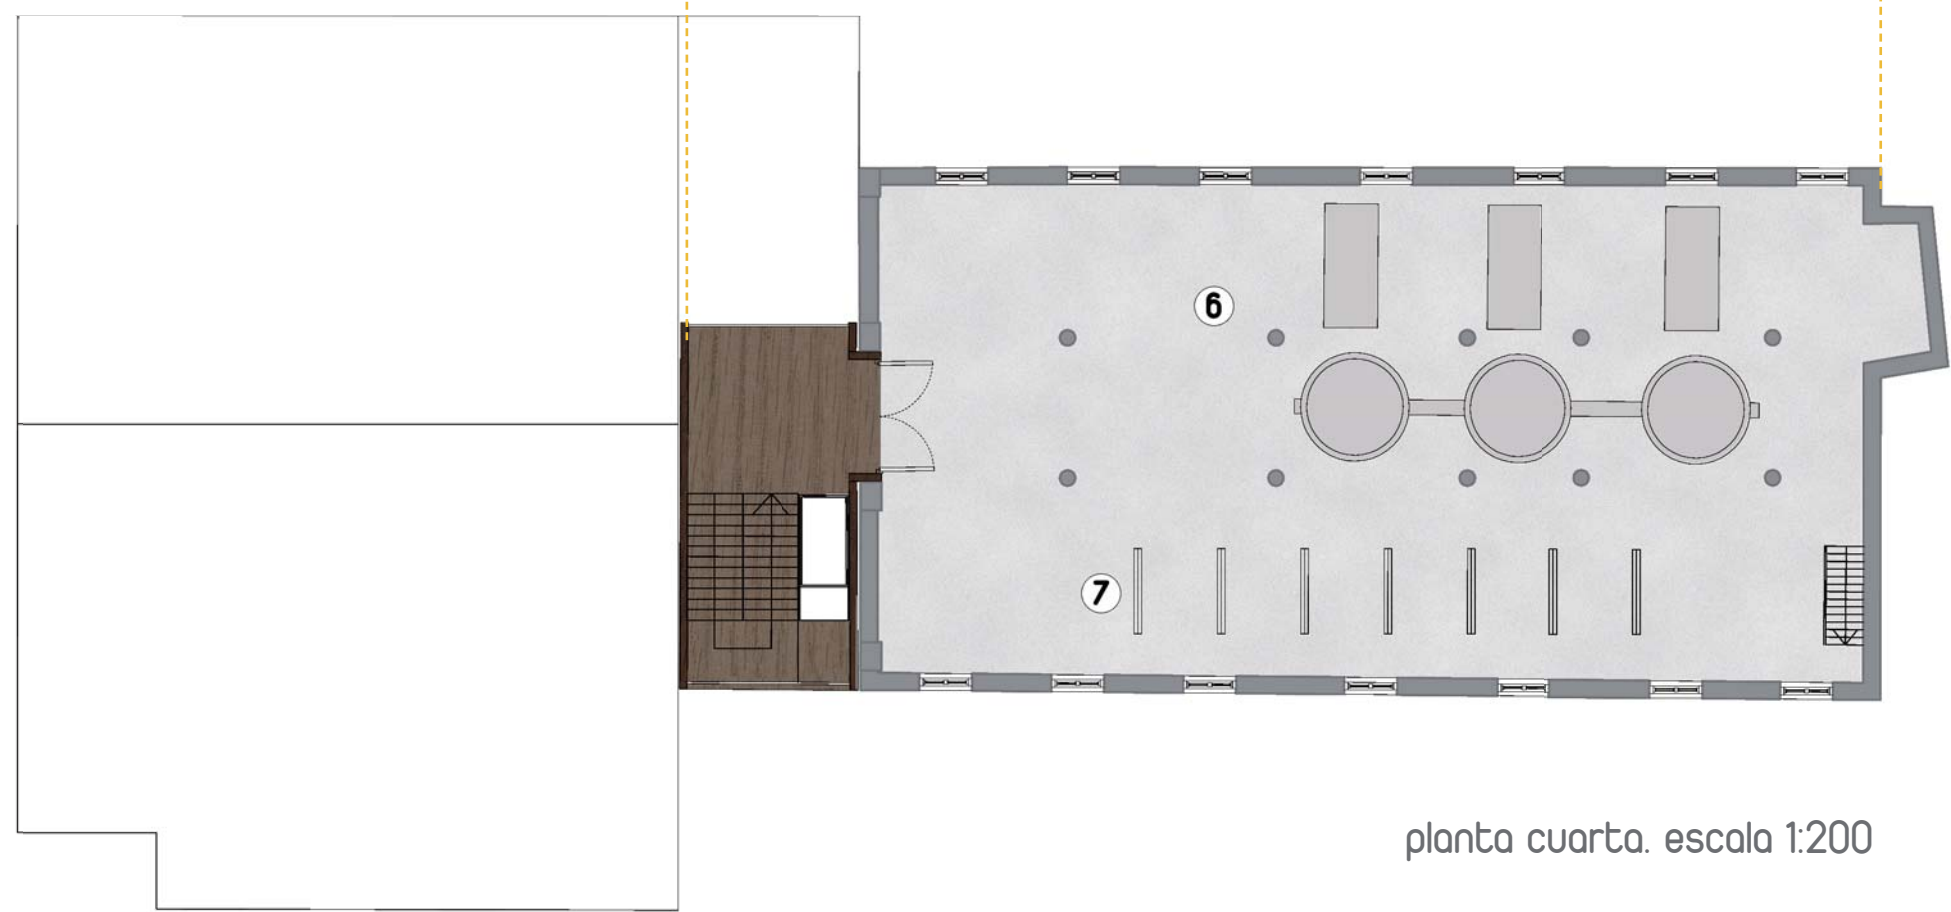

planta cuarta. escala 1:200

||||| secciones generales

escala 1:200

