


PLANTA DE CUBIERTAS. ESCALA 1/500.



PLANTA DE APARCAMIENTO. ESCALA 1/500.

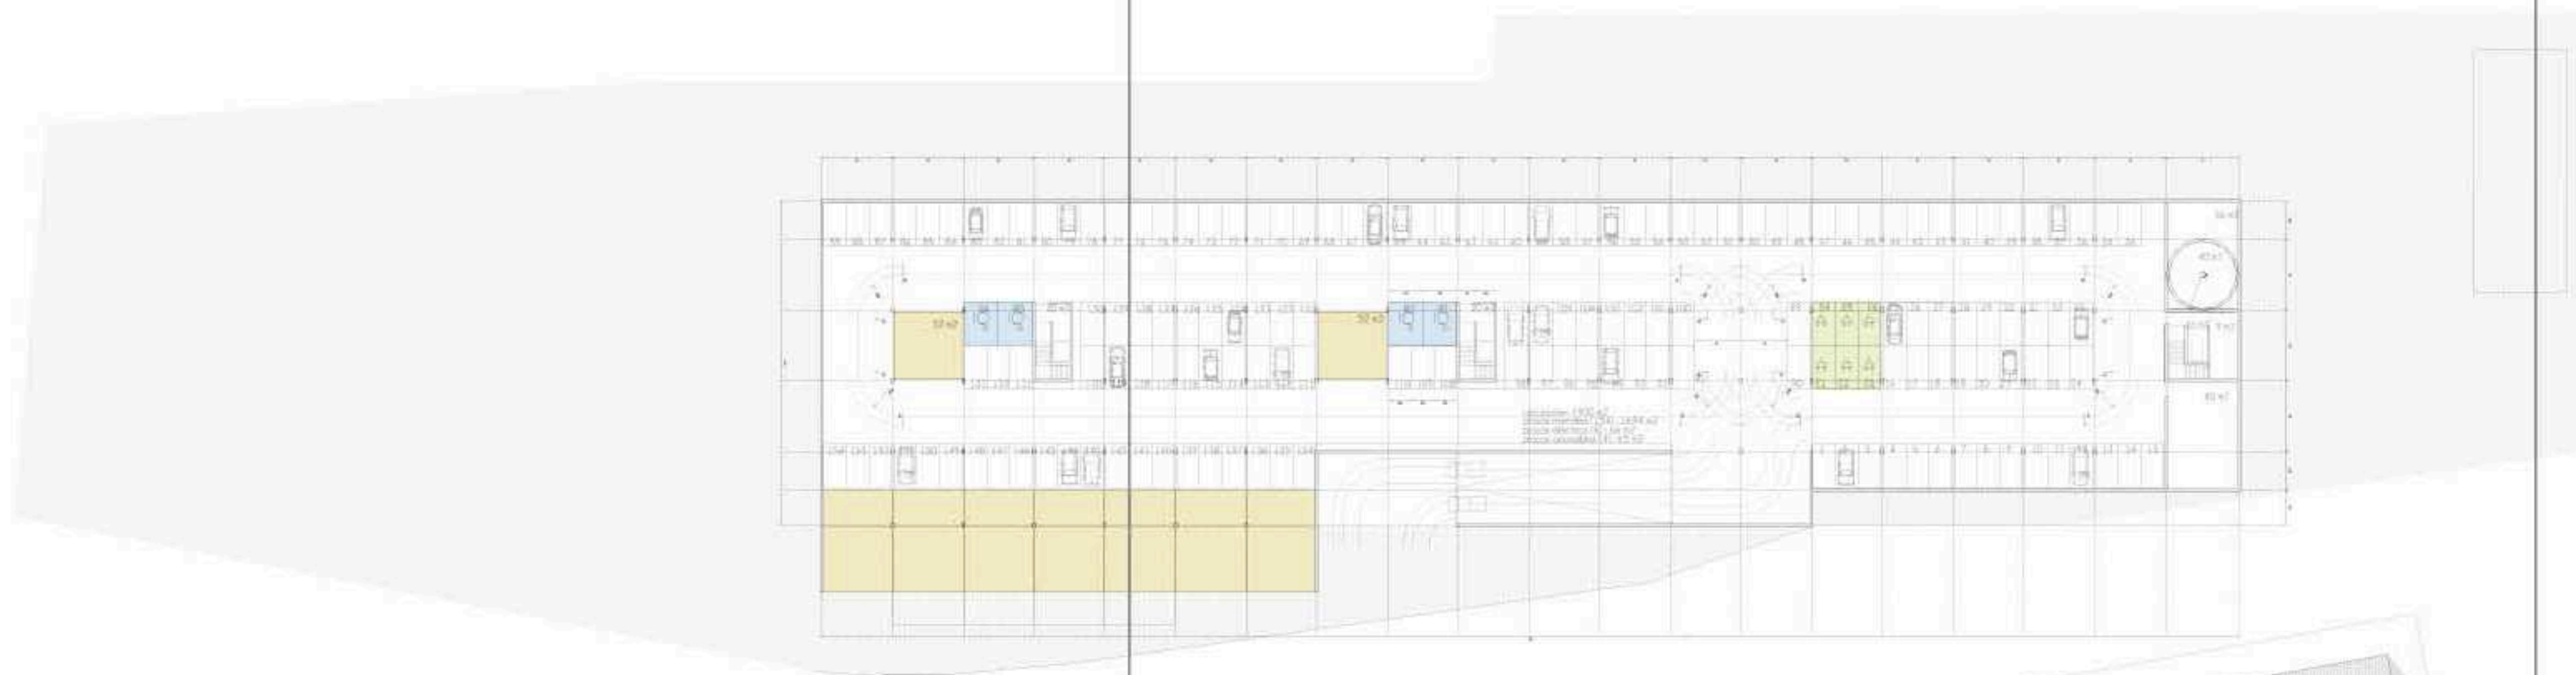