



Mobiliario

En el bloque cultural y en el bloque docente: Sofás LC1 y LC3 diseñados por Le Corbusier en 1928.  
En la cafetería: Sillón Barcelona, de Mies van der Rohe, y mesas y sillas SÉRIE 7 de Arne Jacobsen.  
En la sala polivalente: Asientos de la casa Figueras. Modelo 6036 Flex Seating.

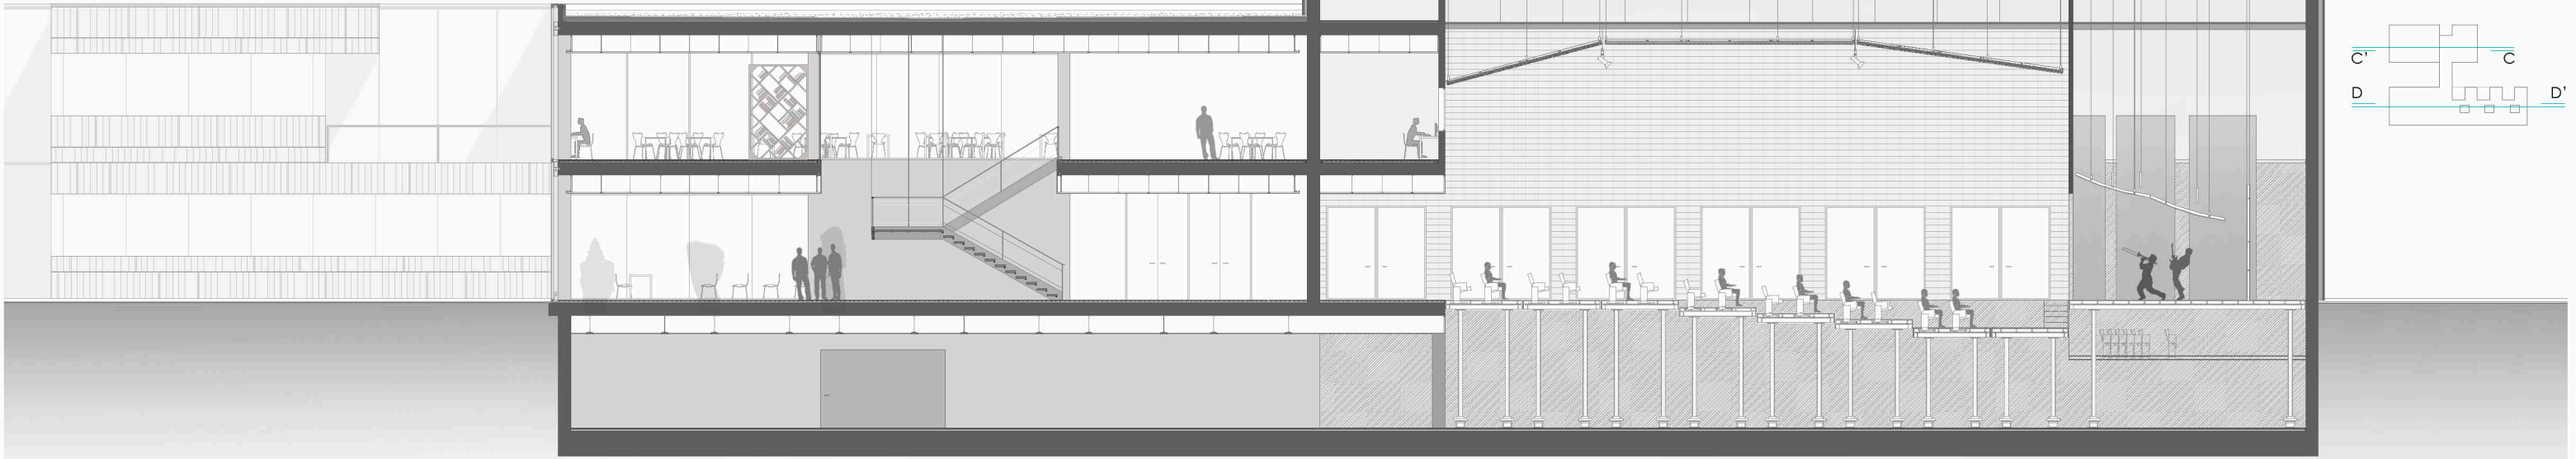


Sección C-C'

E. 1/200 0 m 15 m

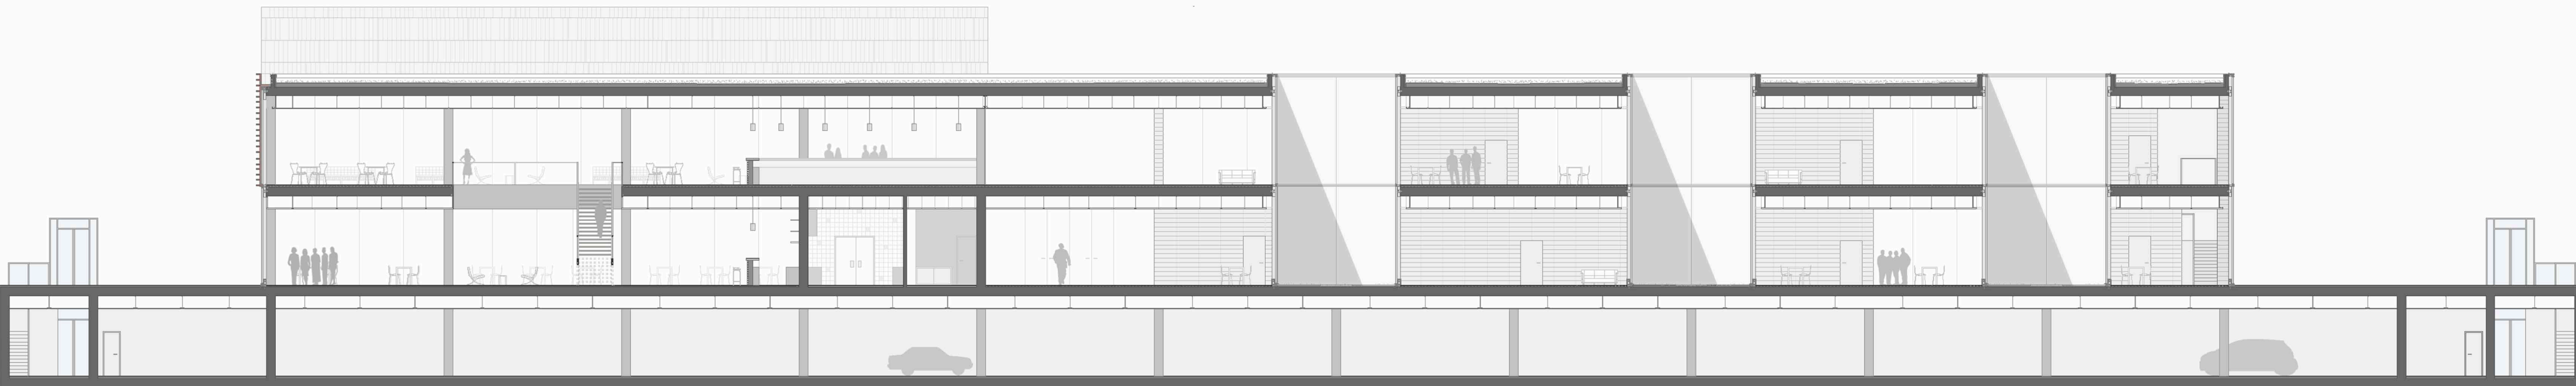


Sección D-D'

E. 1/200 0 m 15 m

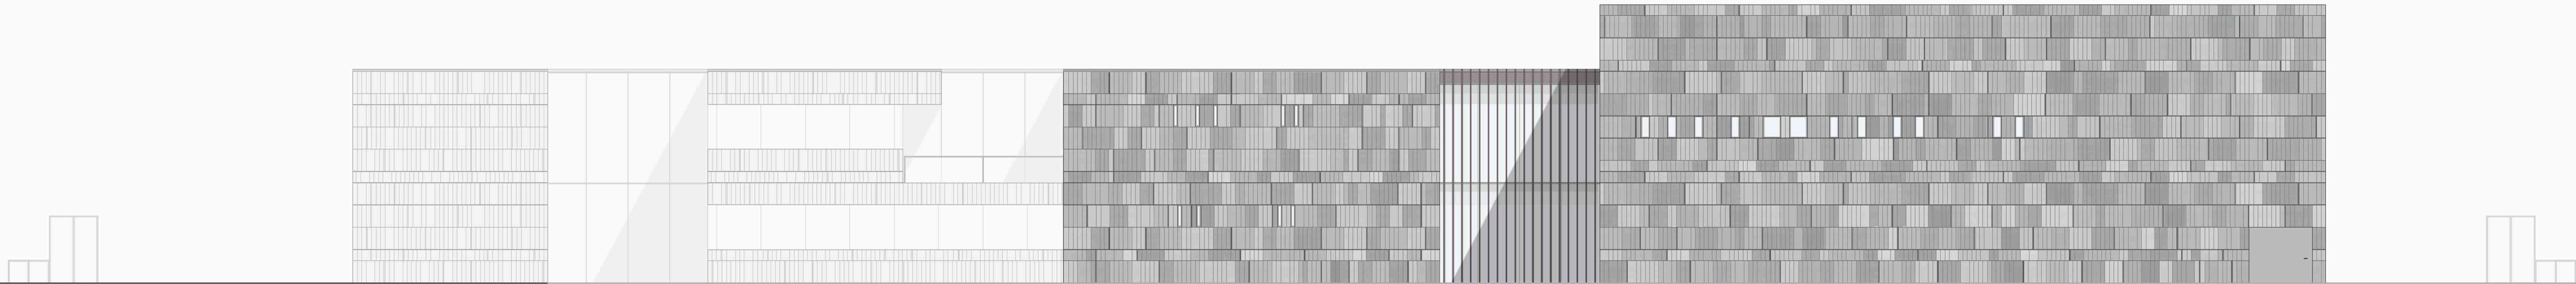

Alzado OESTE

E. 1/200 0 m 15 m

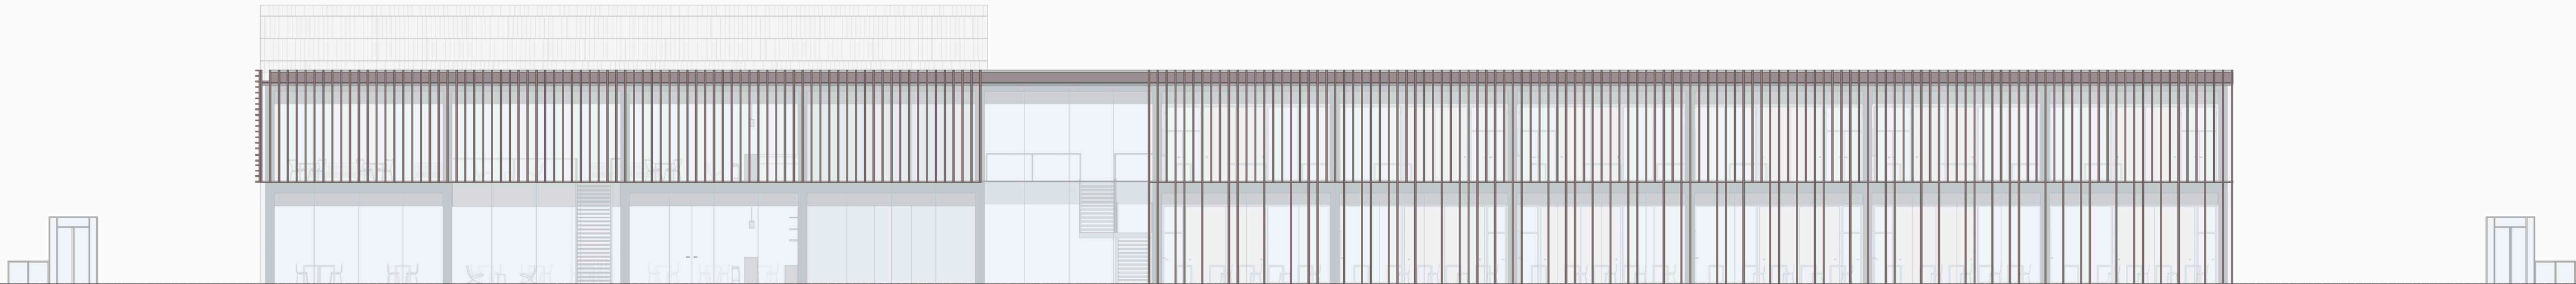

Alzado ESTE

E. 1/200 0 m 15 m



Alzado OESTE \_Parcela

E. 1/200 0 m 15 m




Alzado ESTE \_Parcela

E. 1/200 0 m 15 m



Planta Primera

E. 1/300 0 m 20 m

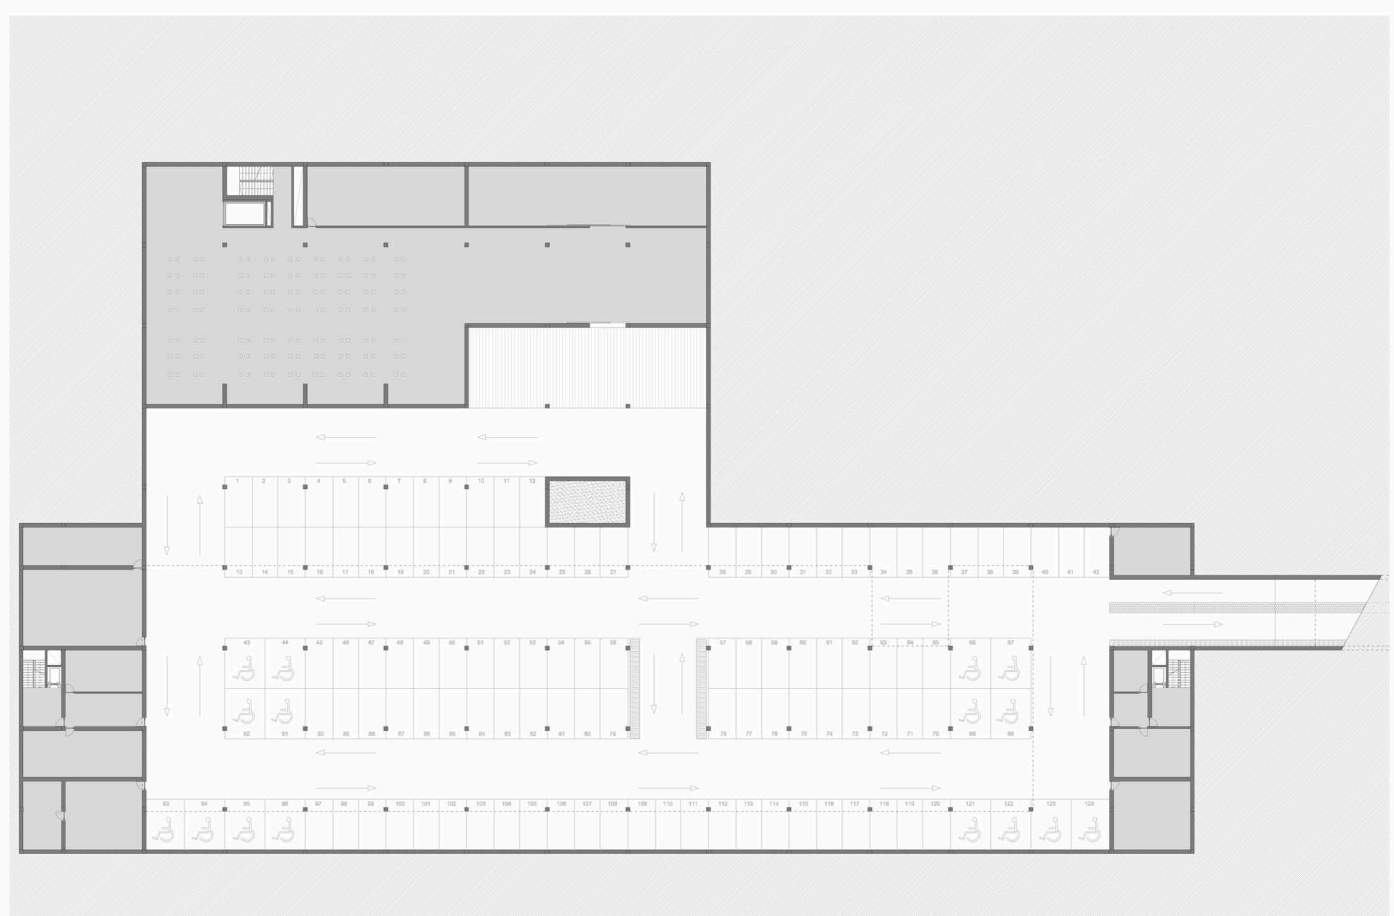

Planta Sótano

E. 1/750 0 m 50 m



Planta Segunda

E. 1/600 0 m 40 m