





LAS VIVIENDAS EXISTENTES: PLANTA 1-4

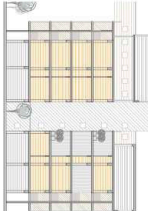


- Patio interior sin valor, sin actividad.
- Falta de espacio, luz y ventilación en el patio interior.

Propuesta al problema:


-Eliminación de varios núcleos verticales
comunicación -> más luz más ventilado
-Acceso a las viviendas a través de
corredor -> fachada uniforme, espacios
accesos a las viviendas.
Pasillo / huecos en el corredor con el fin
aumentar la privacidad de las viviendas
dentro del mismo.

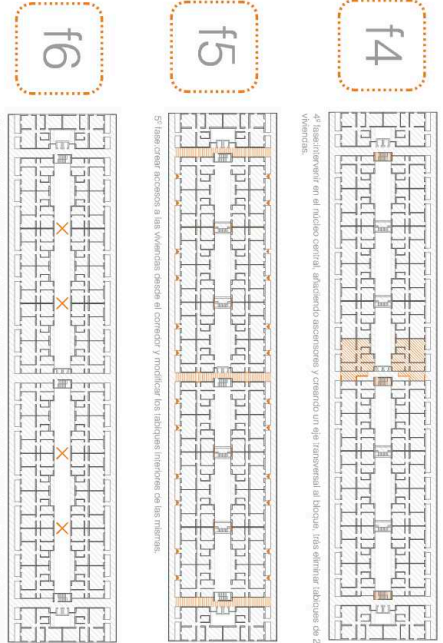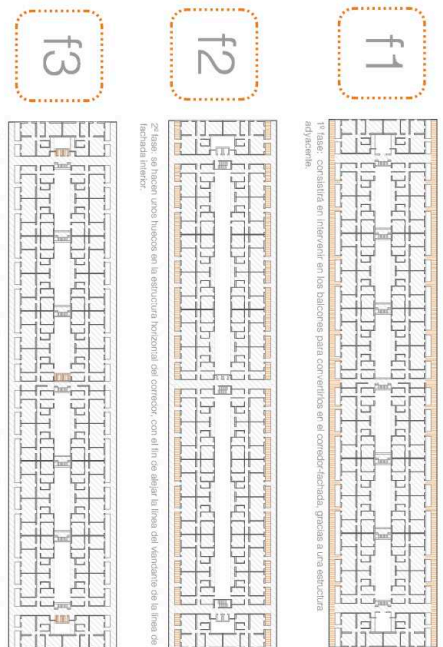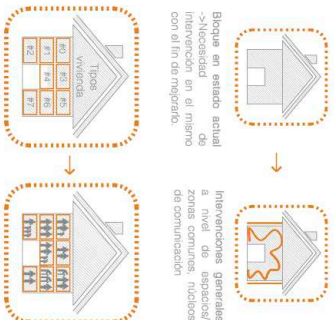




LA PLANTA TIPO: VIVIENDAS EXISTENTES

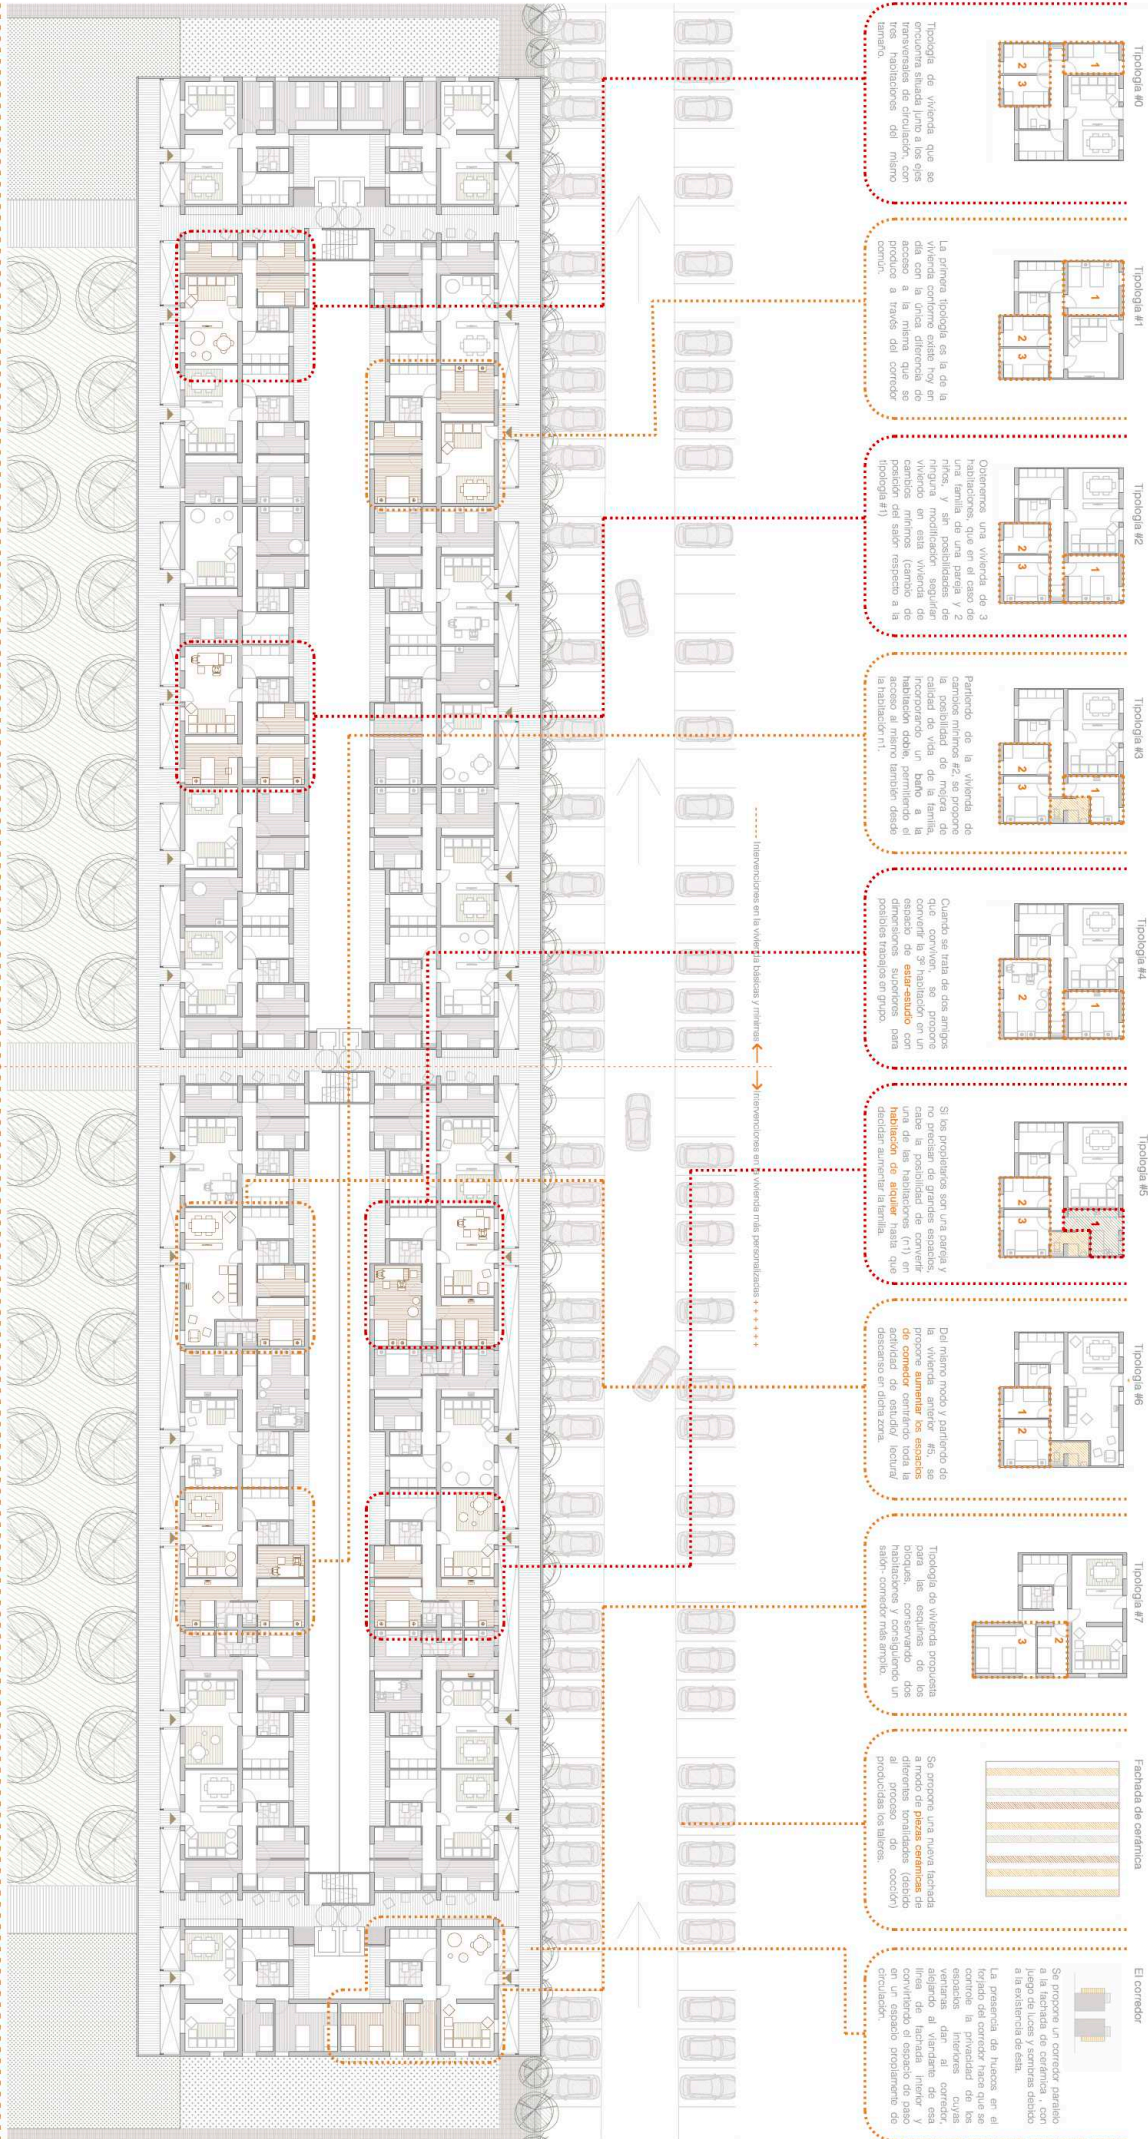


A SECCIÓN TRANSVERSAL DE LOS BLOQUES POR EL PASEO MEDITERRÁNEO

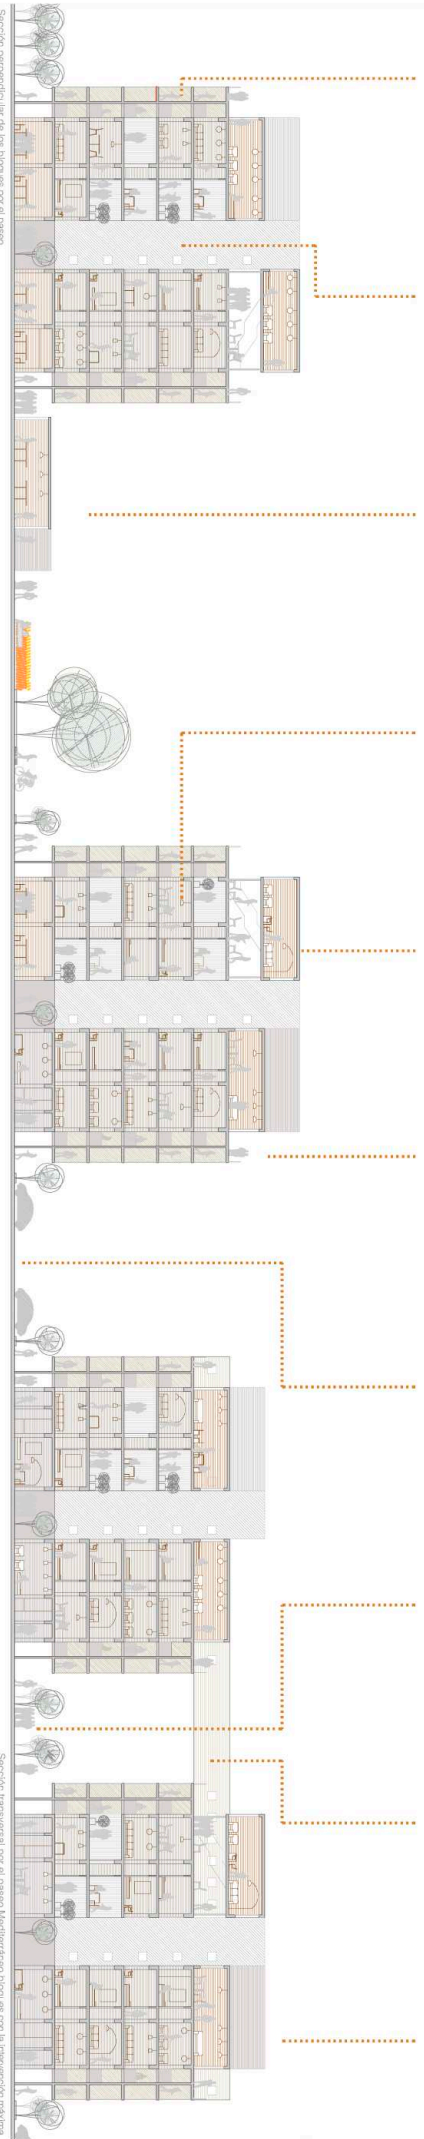

LAS EN E

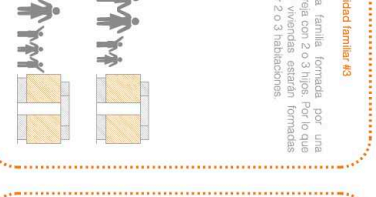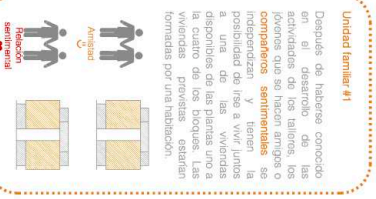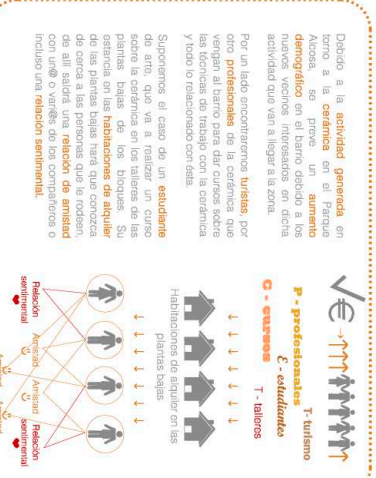


INTERVENCIÓN NIVEL ESTRUCTURAL

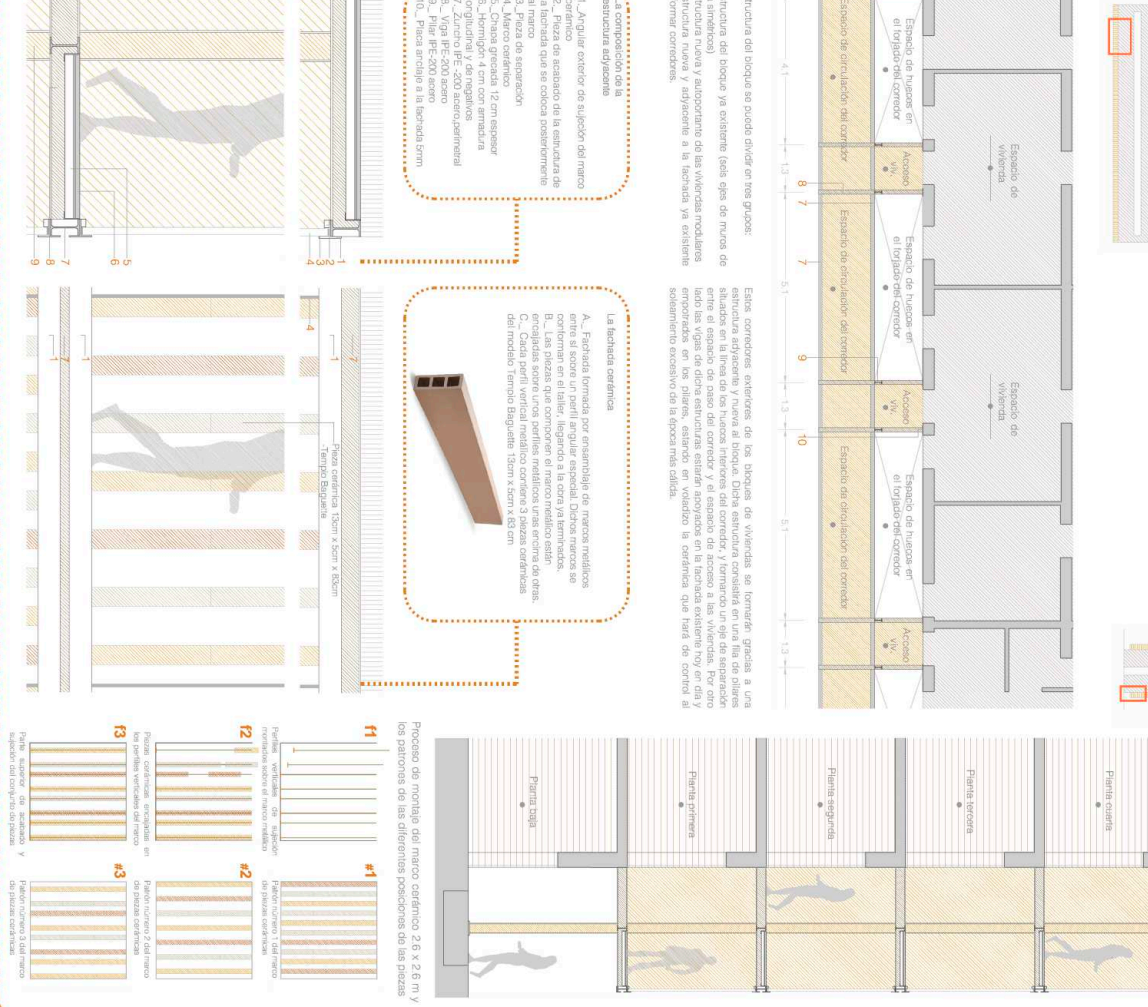

—A SOSTENIBILIDAD Y MEJORA DE LAS INSTALACIONES

INTERVENCIÓN EN LA FACHADA EXISTENTE

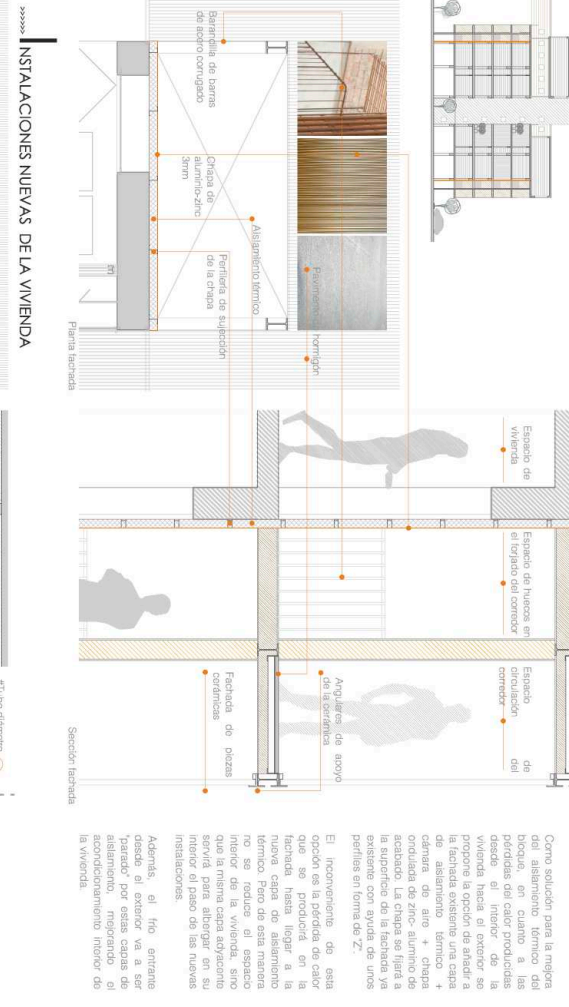

»»»»» INSTALACIONES NUEVAS DE LA VIVIENDA

