



## **9. ANEXO 01: PLANOS DE ESTRUCTURA**

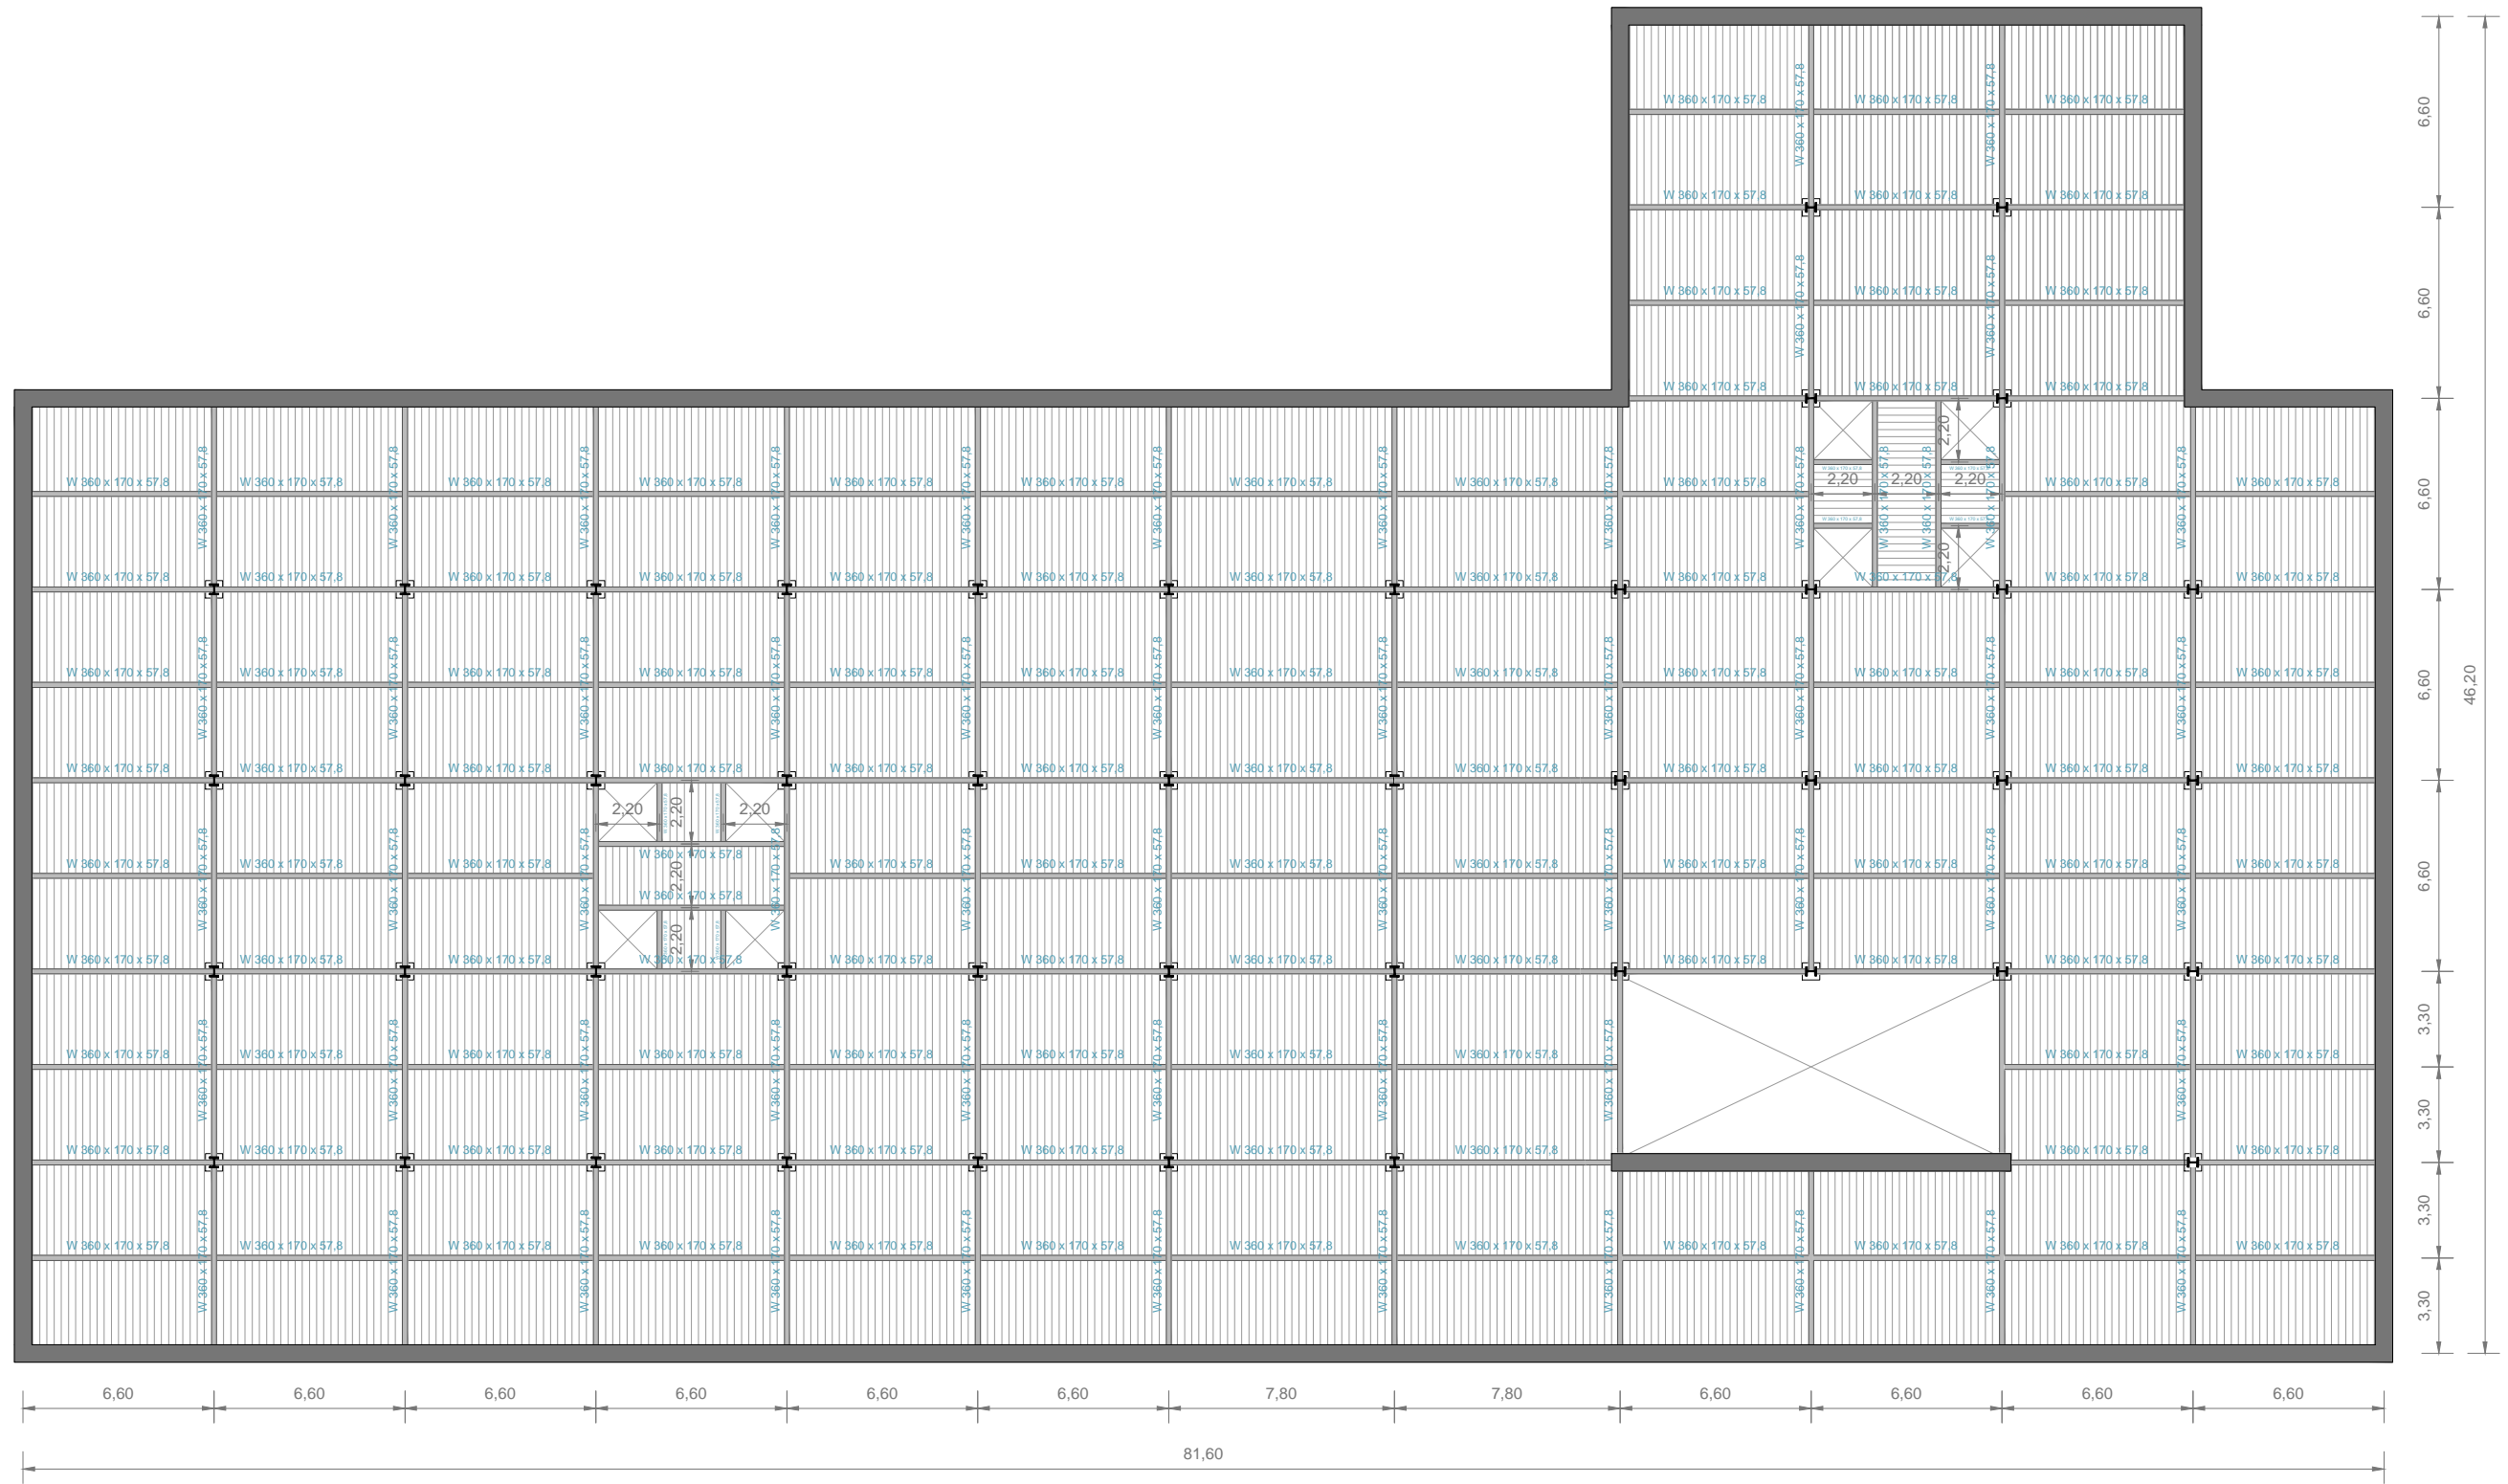


PLANTA ESTRUCTURAL DEL FORJADO DE LOS SÓTANOS  
 0 1 2 3 4 5 10  
 E 1 : 250

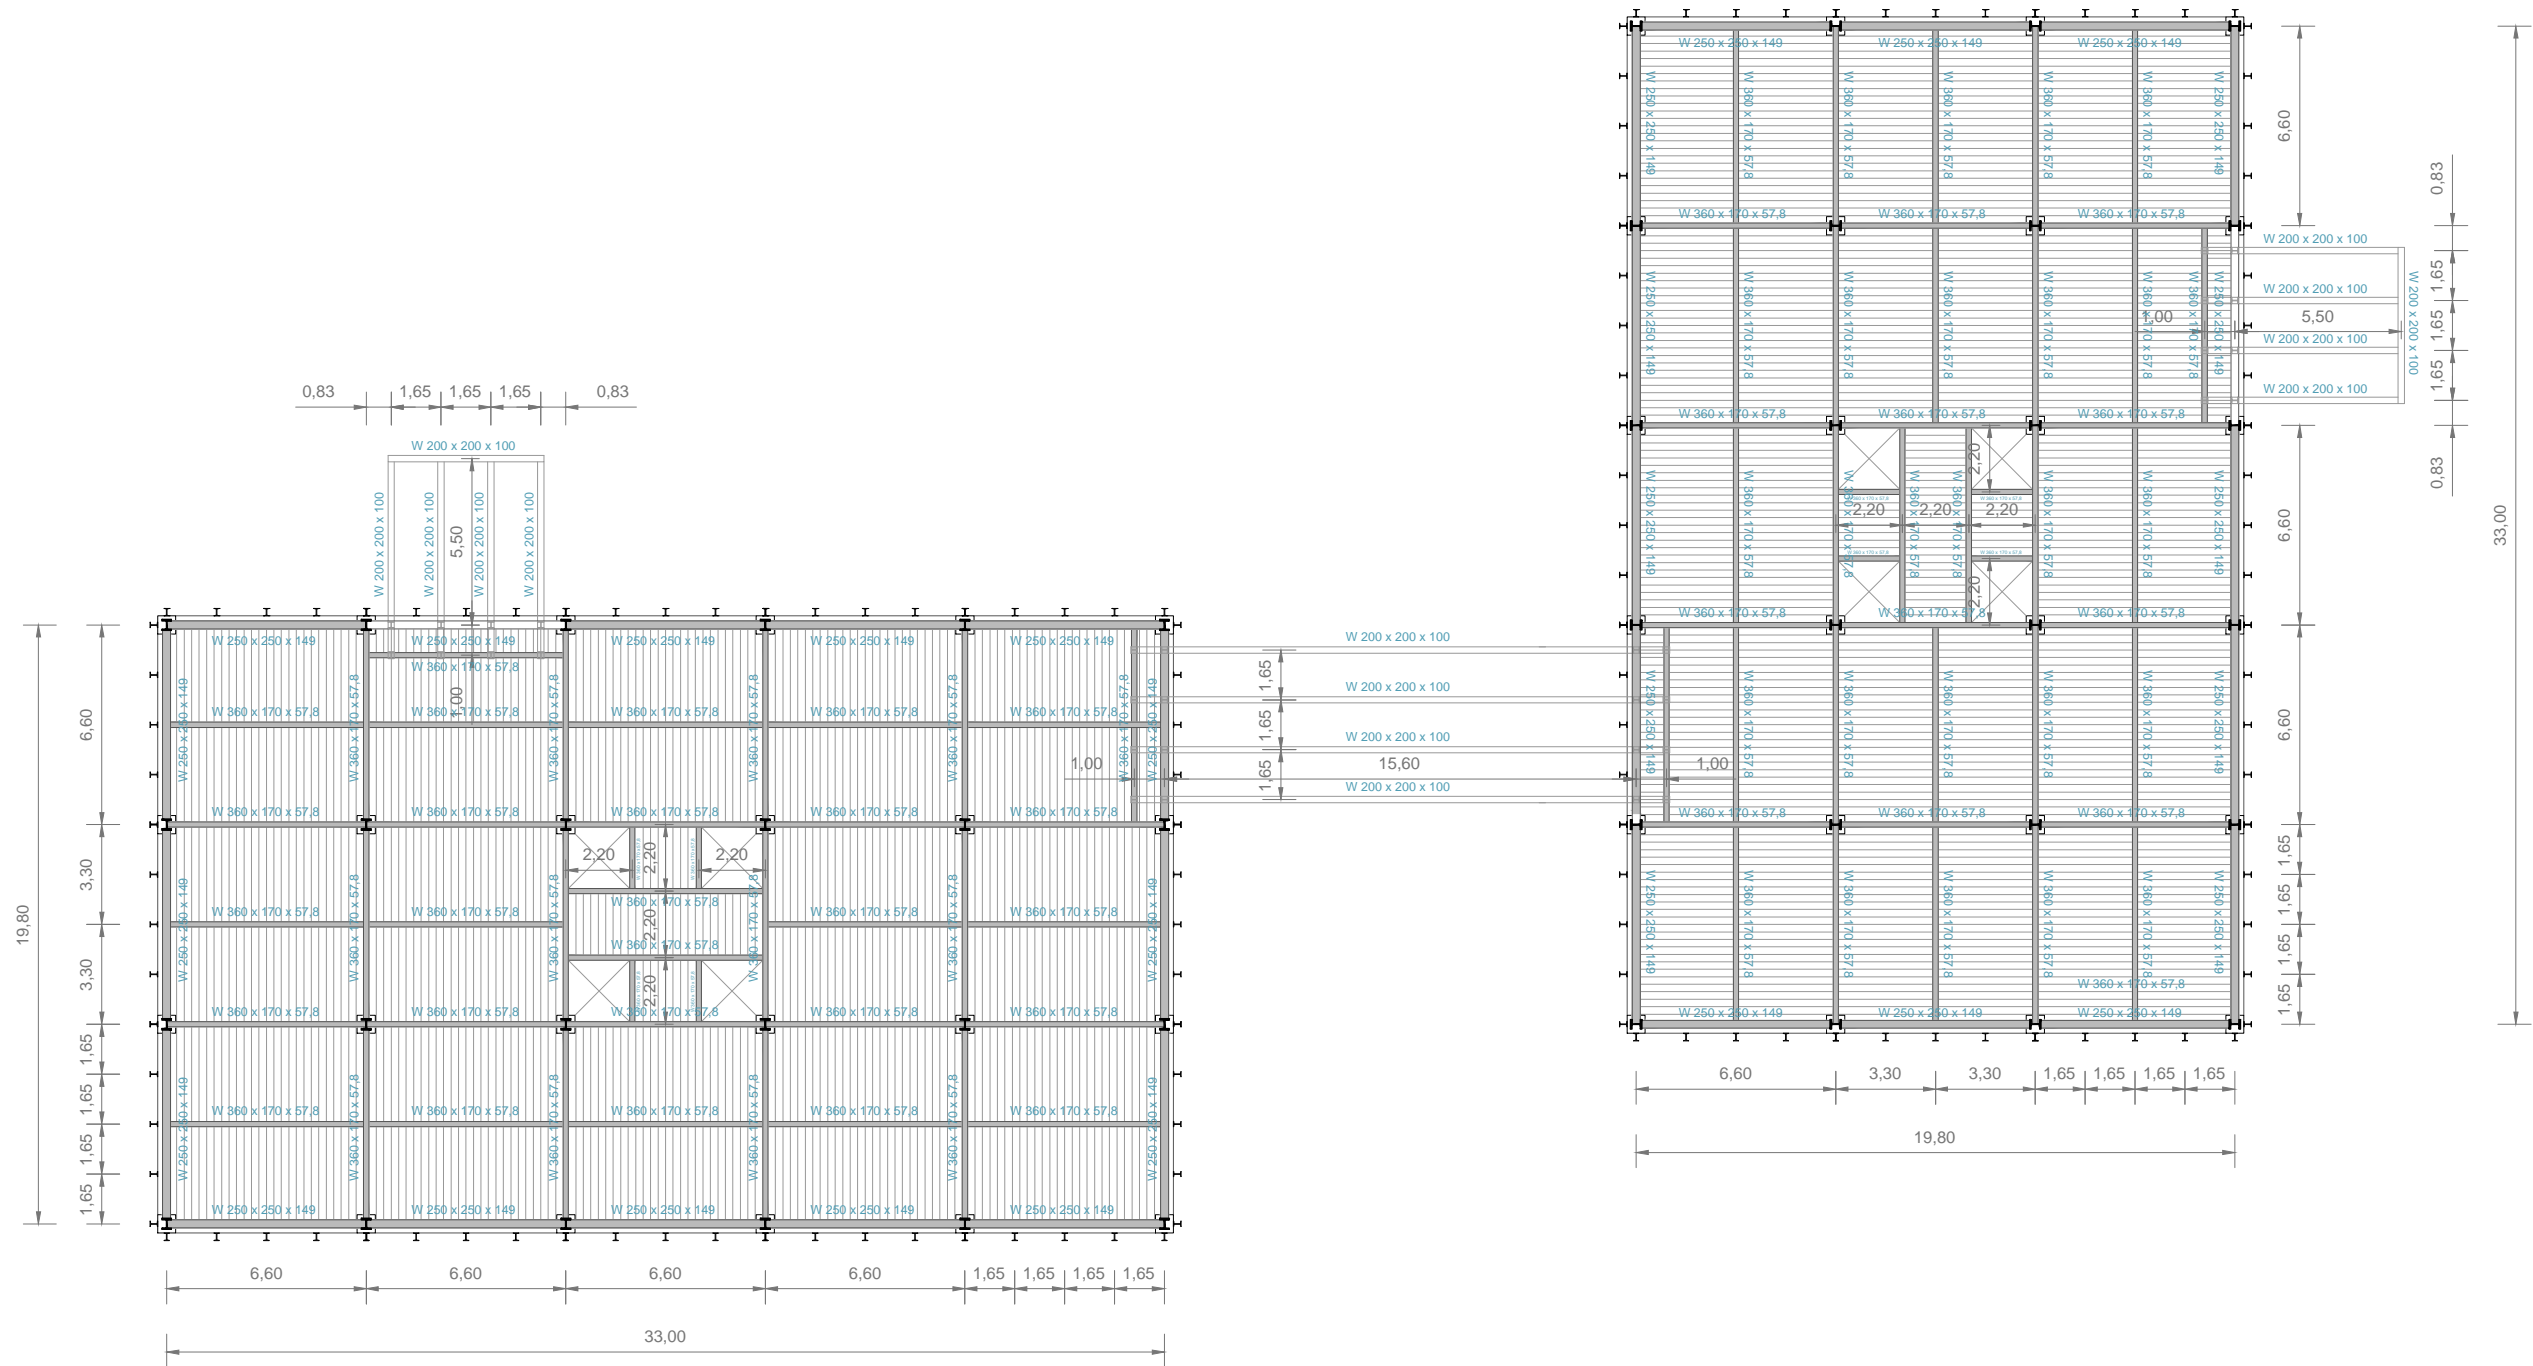

PLANTA ESTRUCTURAL DEL FORJADO DE PLANTA BAJA



E 1 : 250

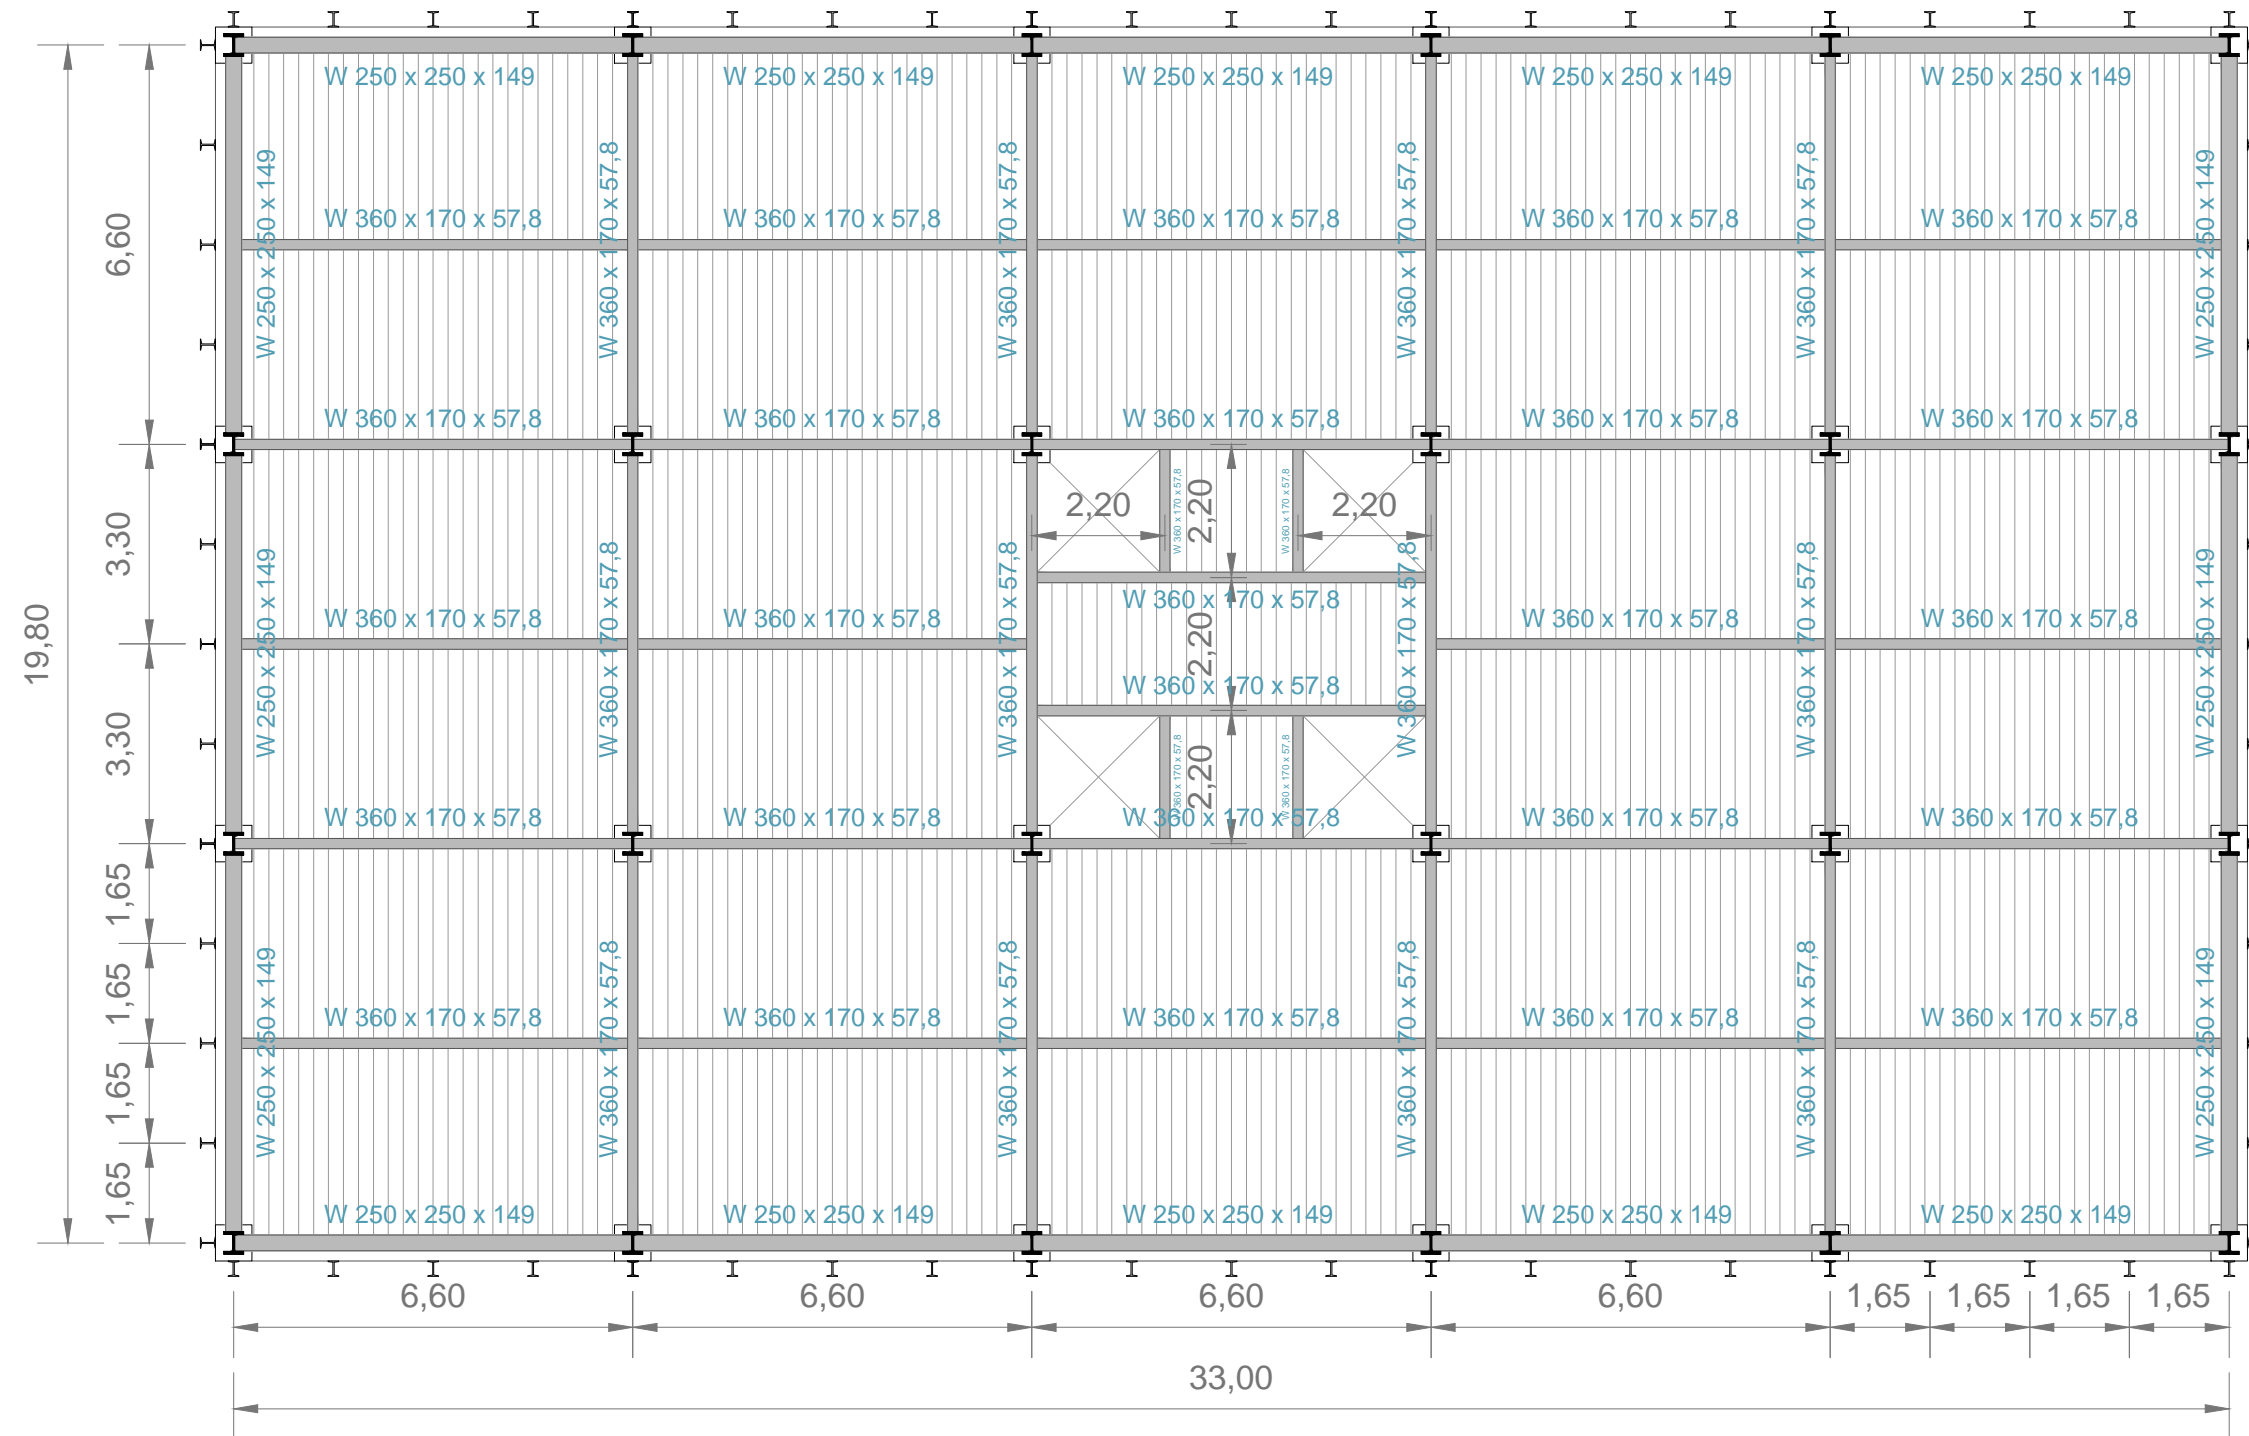


PLANTA ESTRUCTURAL DEL FORJADO TIPO






## **10. ANEXO 02: DIAGRAMAS DEL MODELO FINAL**

- Modelo de cálculo:

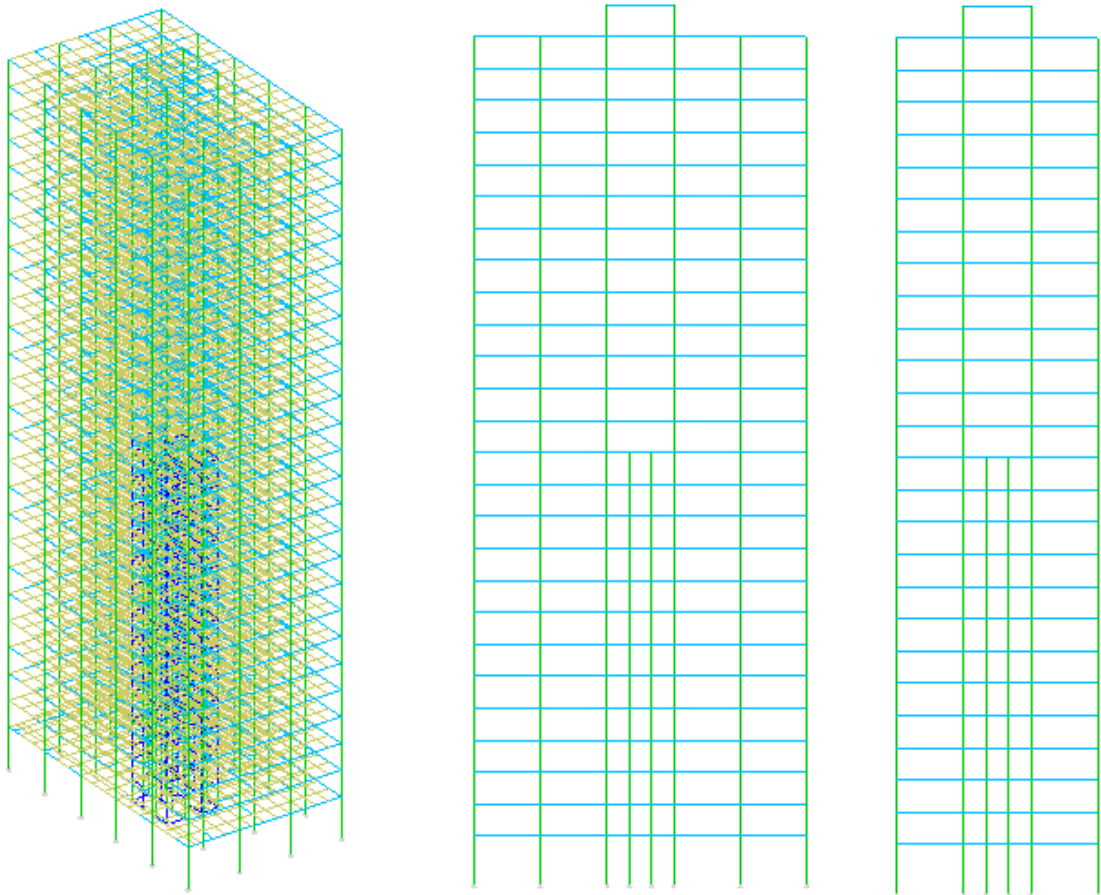

- Deformada:


· Combinación ELS Característica: Gravitatoria Uso

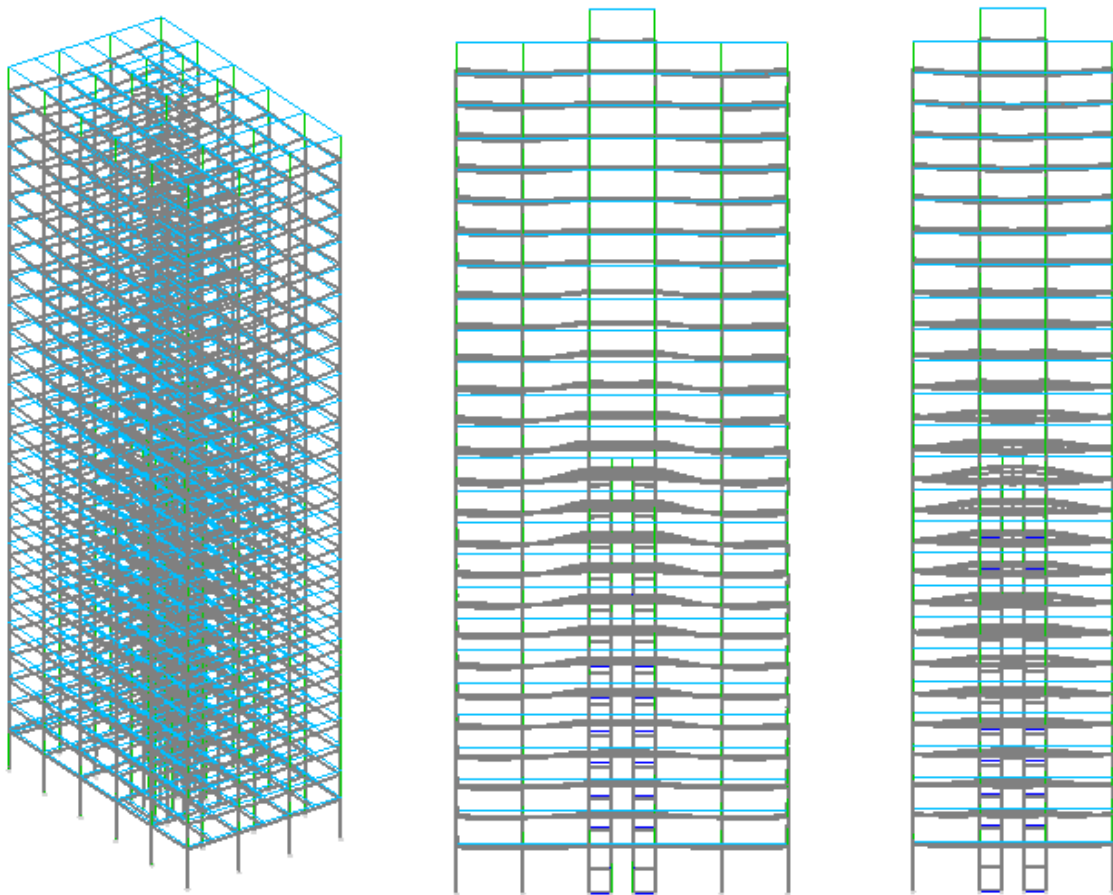





- Deformación horizontal:

· Combinación ELS Característica: Viento


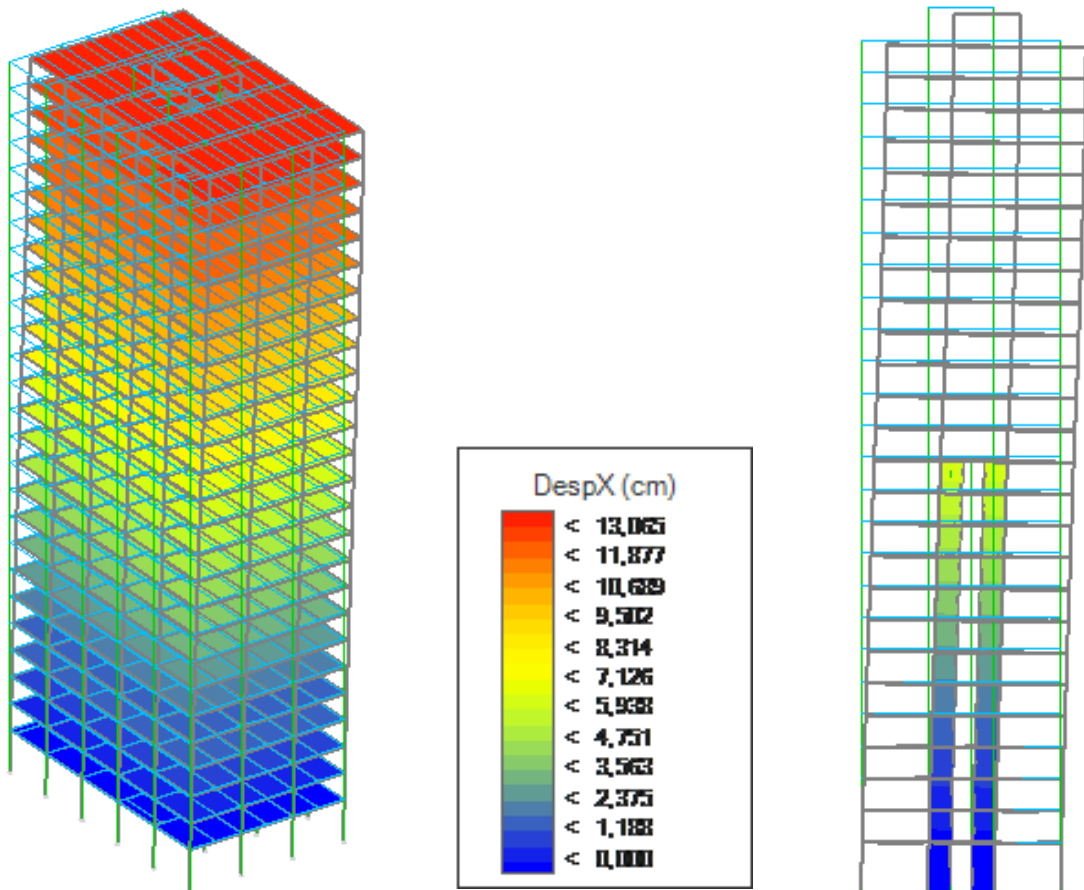


- Solicitaciones de esfuerzos axiales sobre elementos verticales:
  - Combinación ELU Resistencia, Persistente: Gravitatoria Uso

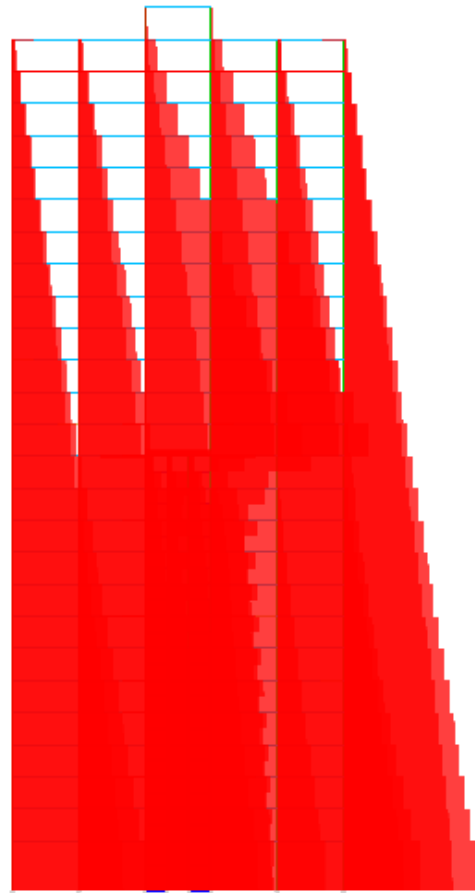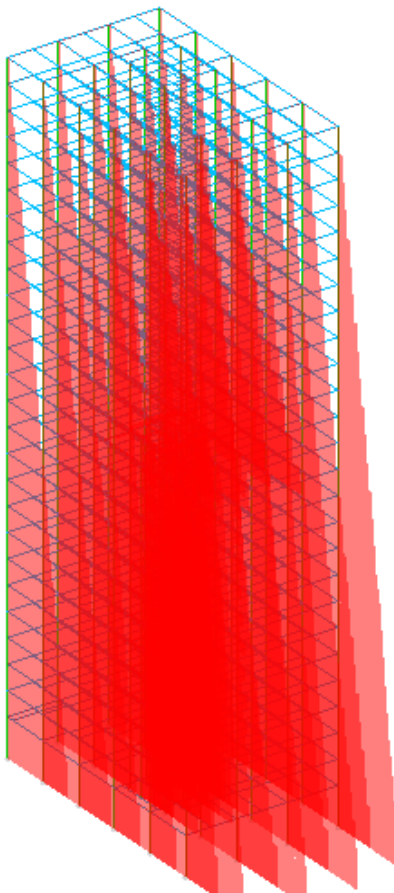


- Solicitaciones de momentos flectores sobre elementos horizontales:

· Combinación ELU Resistencia, Persistente: Gravitatoria Uso

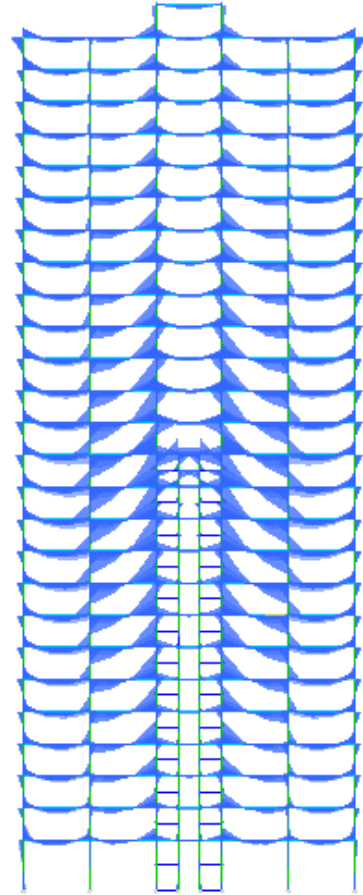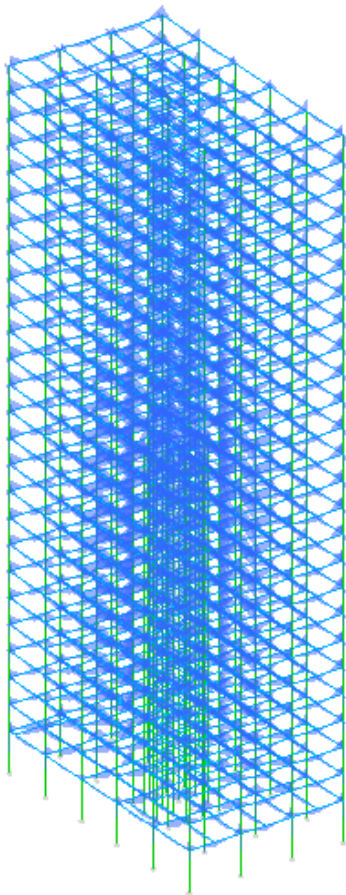

- Solicitaciones de momentos flectores sobre los forjados en la dirección X:

· Combinación ELU Resistencia, Persistente: Gravitatoria Uso

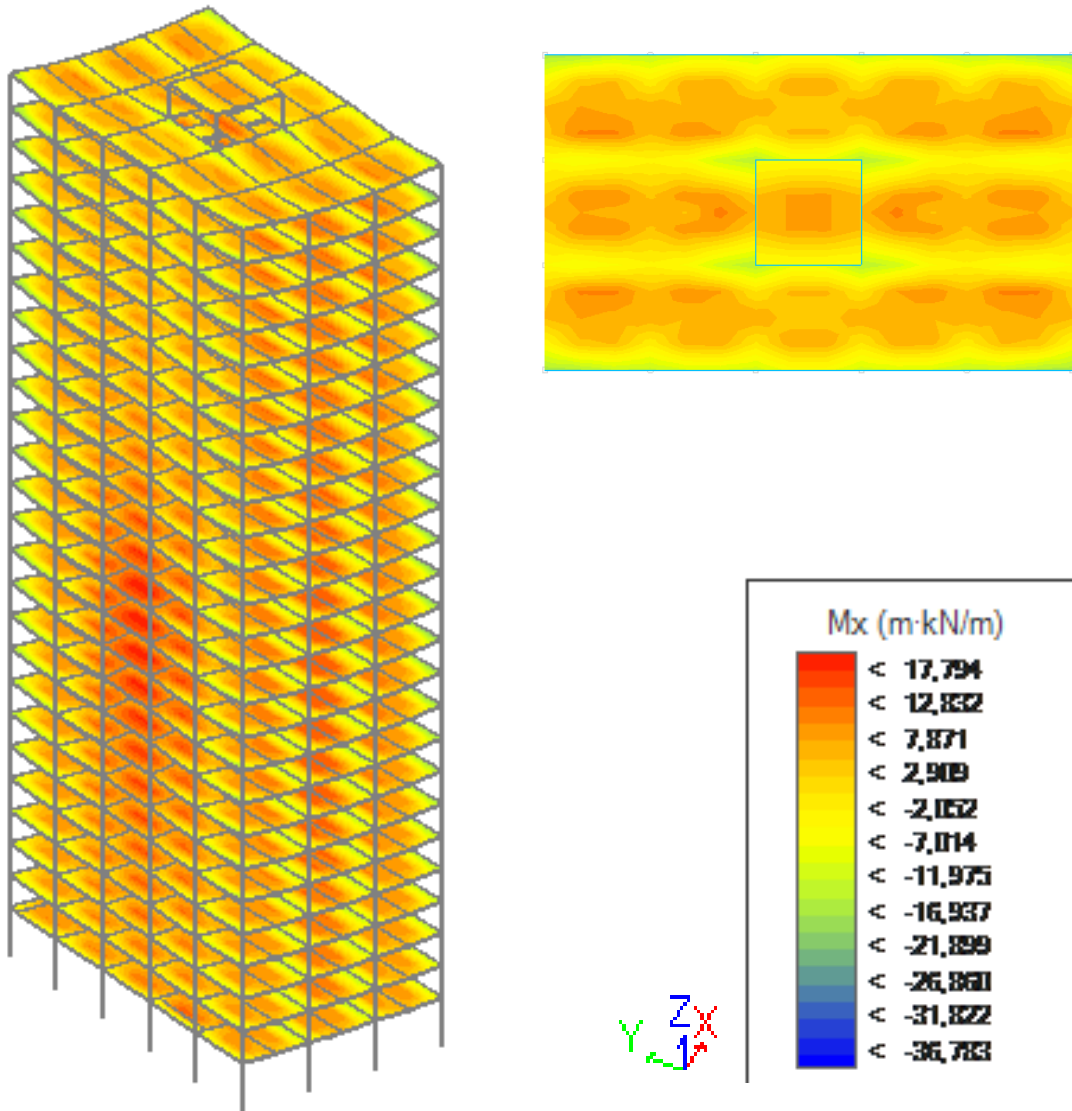

- Solicitaciones de momentos flectores sobre los forjados en la dirección Y:

· Combinación ELU Resistencia, Persistente: Gravitatoria Uso

