




SECCIÓN
E 1:150

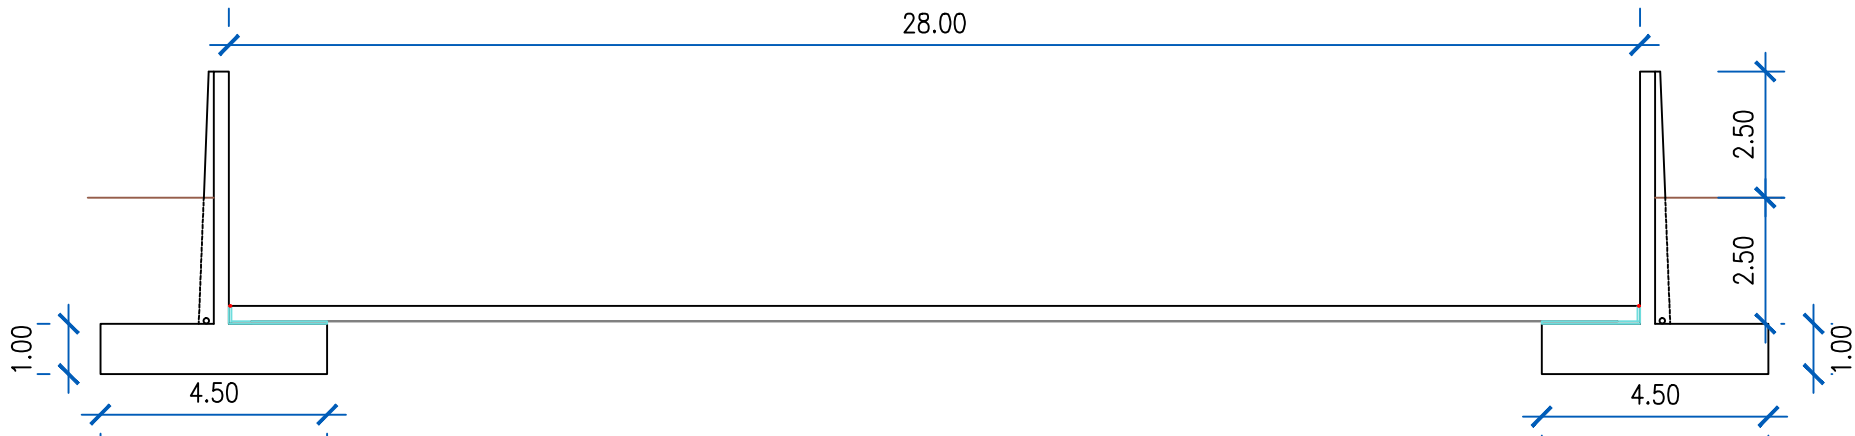

DETALLE LOSA APOYADA
E 1:35

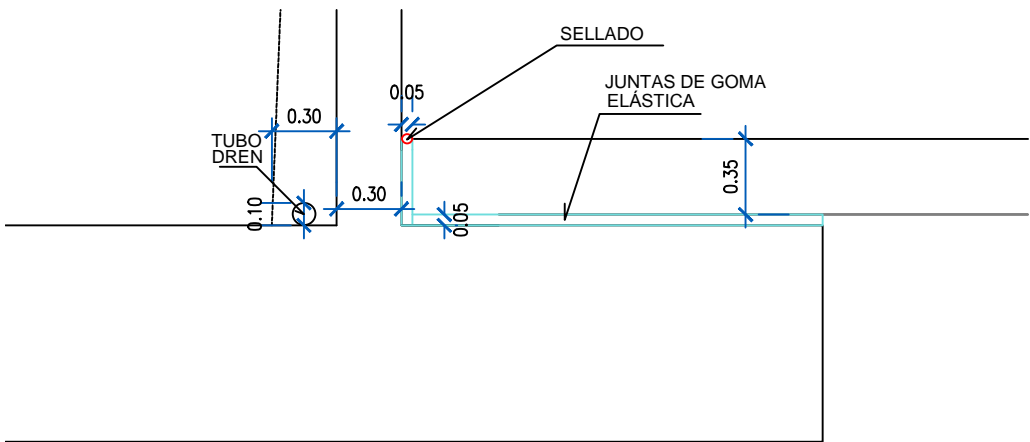

PLANTA
E 1:300

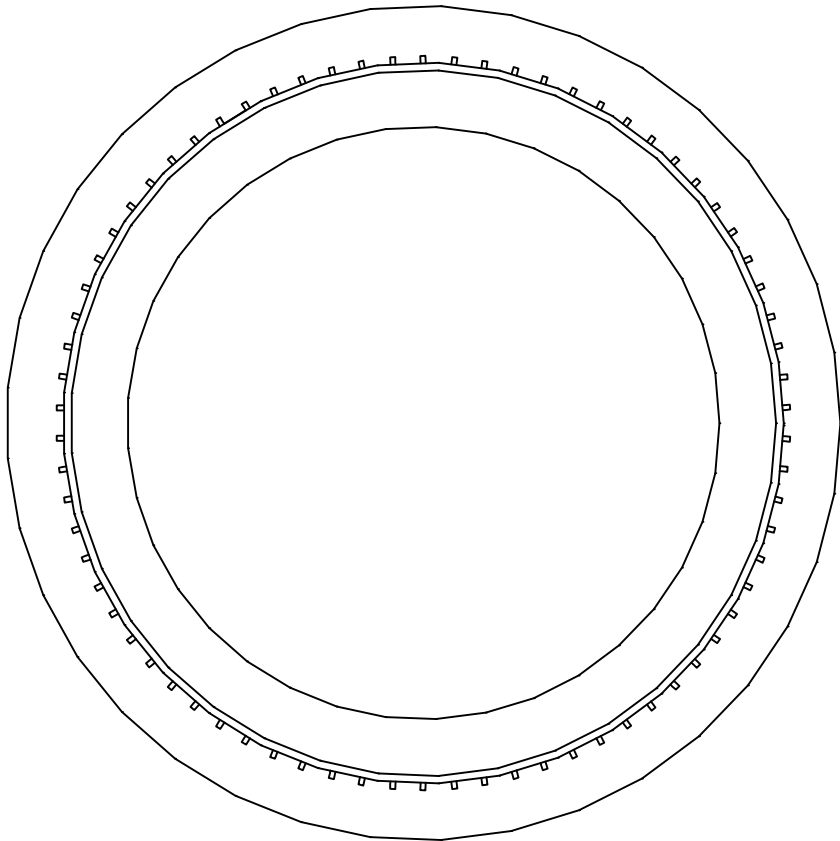

UNIVERSITAT
POLITÈCNICA
DE VALÈNCIA



UNIVERSIDAD POLITÉCNICA DE VALENCIA
E.T.S.I. CAMINOS, CANALES Y PUERTOS

TRABAJO
FINAL DE GRADO

AUTOR:
JOSÉ MUÑOZ CONTELL

ALUMNOS:
JOSÉ MUÑOZ CONTELL
GERARDO GALOTTO SANZ
JAVIER VALIENTE MOCHOLÍ

ESCALAS ORIGINALES:
1:300 1:150 1:35
DIN A-3

TÍTULO DEL PROYECTO:
Proyecto de depósito de riego en
el término municipal de Montesa
(Valencia).

FIRMA:

PLANO N.:
2
HOJA:
2 DE 6

DESIGNACIÓN:
SECCIÓN, PLANTA Y
DETALLE DE DEPÓSITO

FECHA
31/05/2015