






# Proyecto de Adecuación y Catalogación de la Cerámica y Ornamentación de Casa Concha

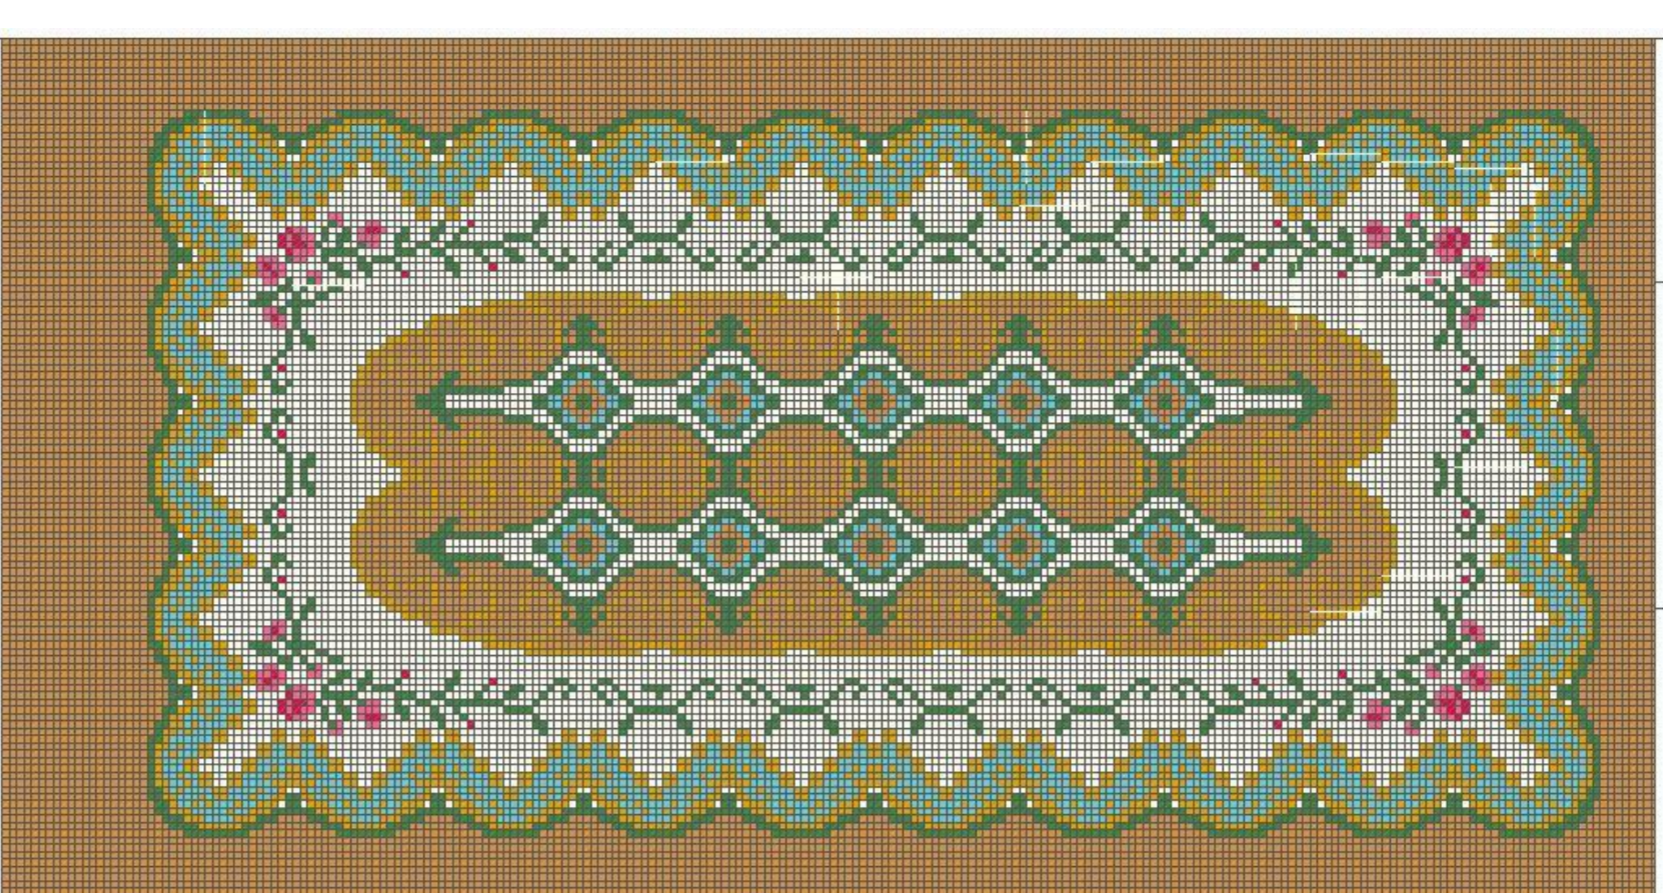

Pavimentos formados por baldosas de 20x20 cm con una cuadrícula interior de 10x10 con diferentes colores que conforman el patrón. Originales de 1909.

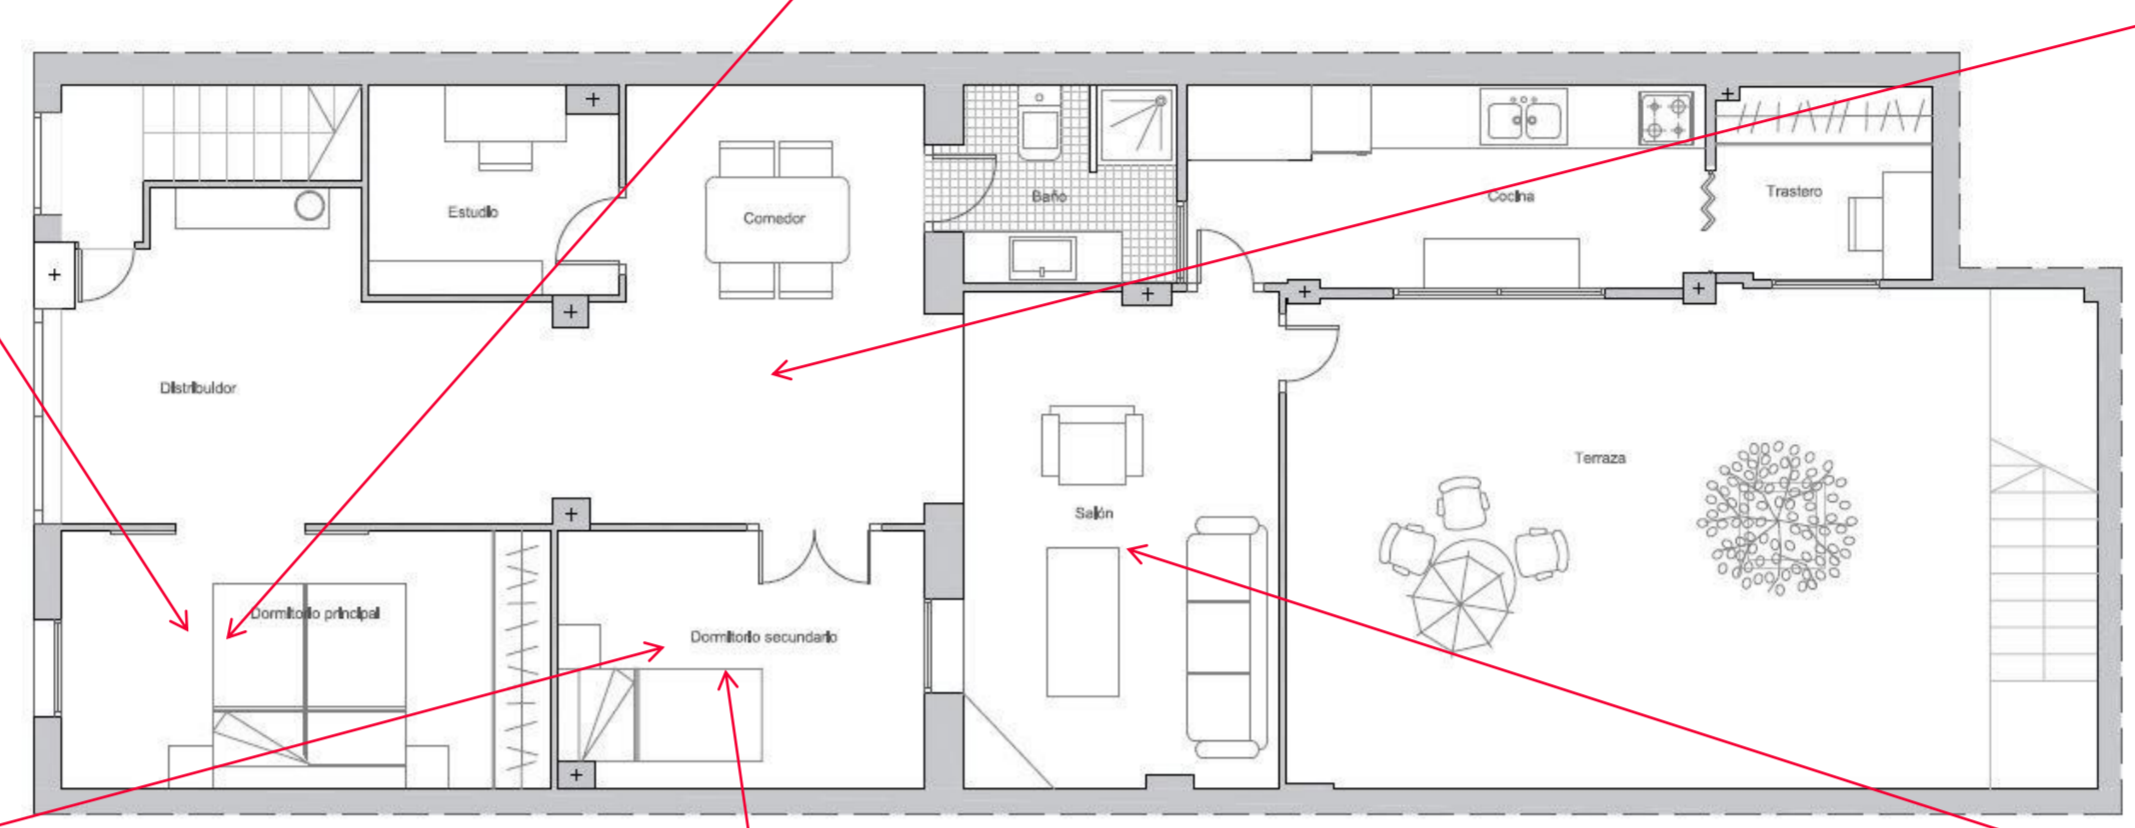

Azulejos de 20x20 cm que en grupos de 2x6 componen un gran dibujo que se repite por todo el paramento de la estancia. Originales de 1909.

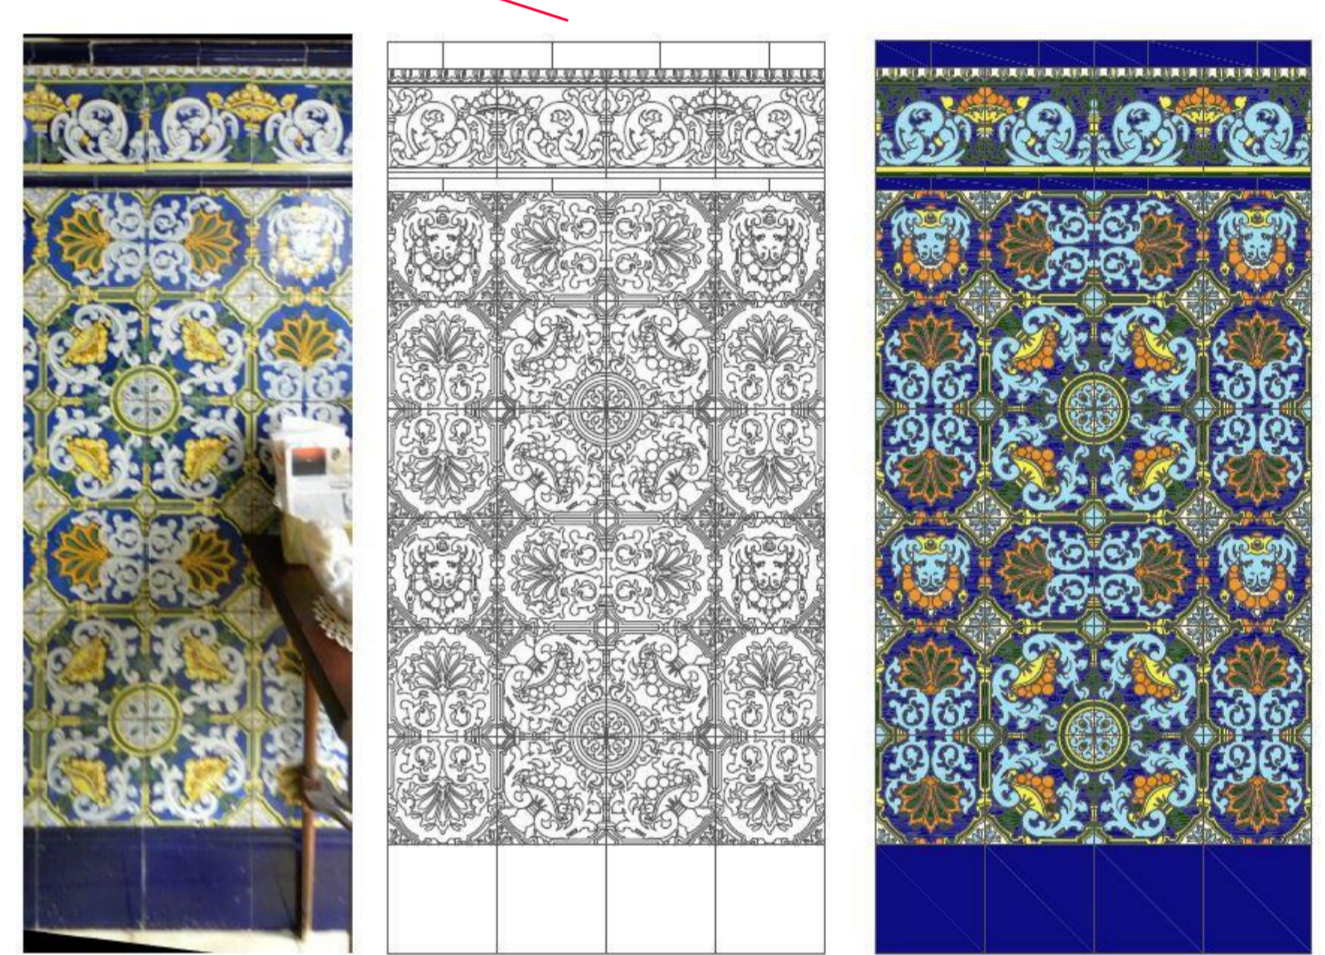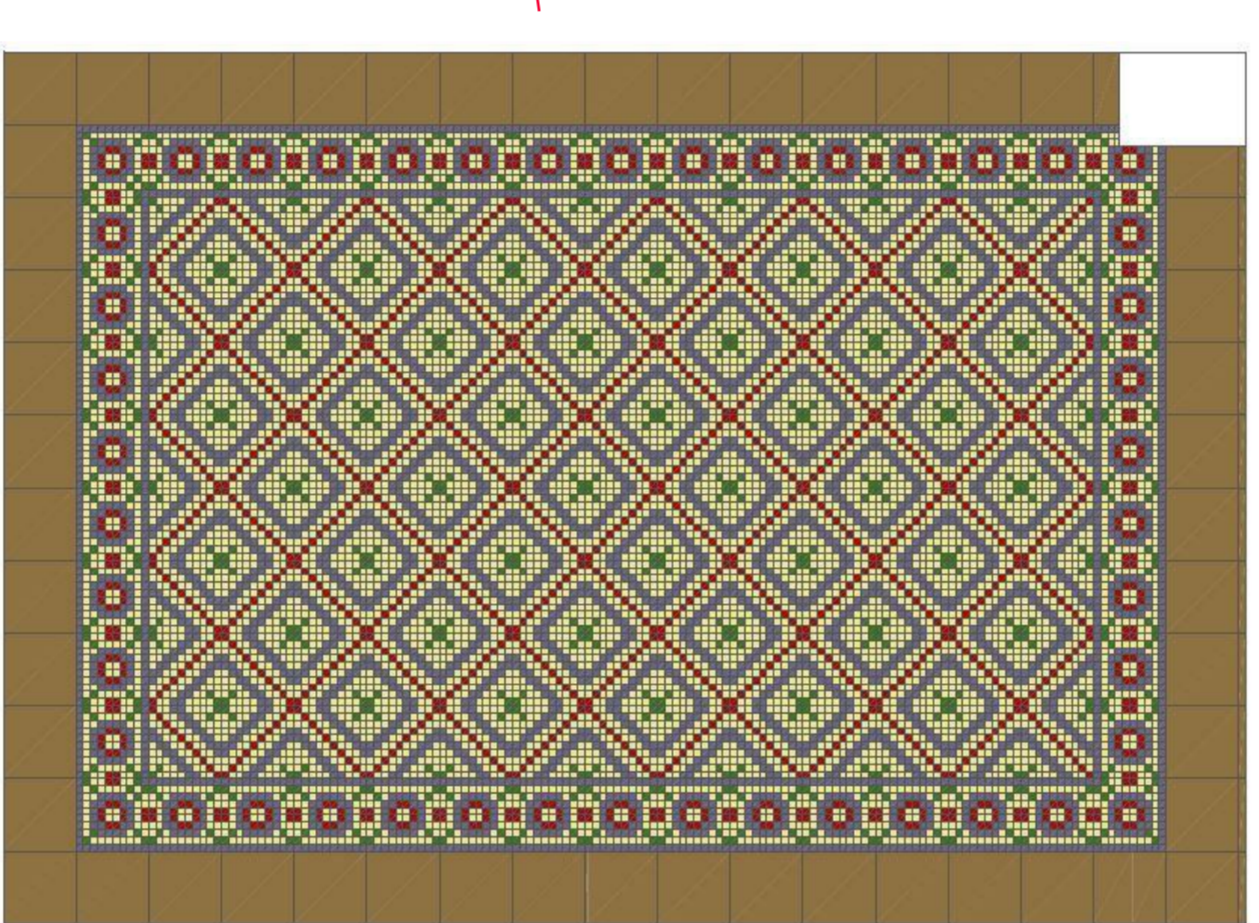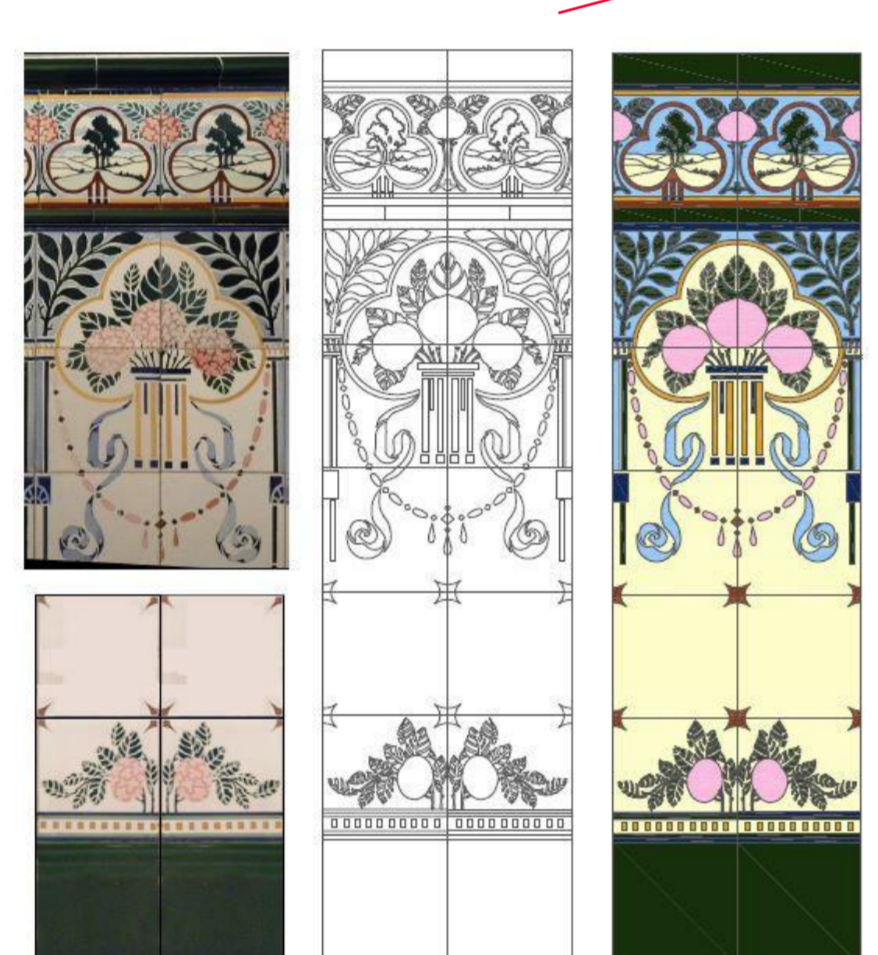

Vivienda ubicada en la calle Manuel Castellanos, nº17 en el barrio de Benimaclet y construida en el año 1909.

Ocupando una superficie de 107 m<sup>2</sup>, está formada por dos alturas, en la planta baja, encontramos la actual vivienda de los propietarios con dos dormitorios, un estudio y un baño.

Cada estancia está ornamentada con diferentes azulejos hasta una altura de 1,5 m y solados con mosaicos de baldosas.

No se ha tenido acceso a la planta superior pero se ha realizado la propuesta de una vivienda independiente con dos dormitorios y dos baños.

