



ANÁLISIS DE LA BODEGA PREEXISTENTE

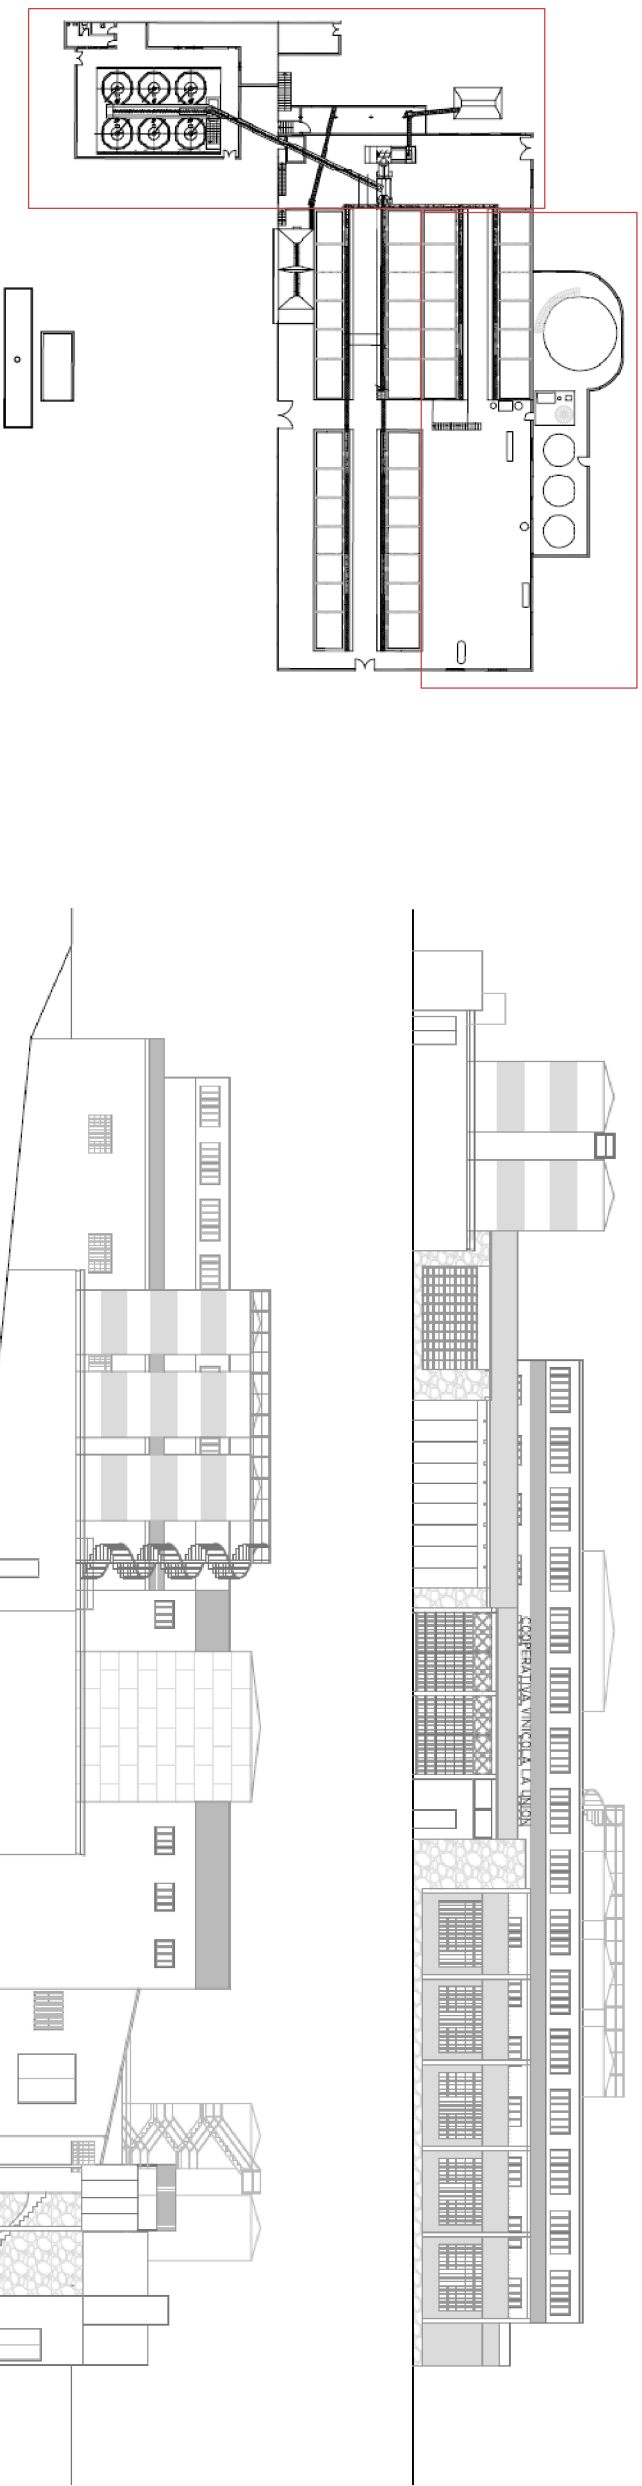

BODEGA ACTUAL COTA 0
VOLÚMENES Y ELEMENTOS ELIMINADOS

FACHADA PRINCIPAL Y FACHADA POSTERIOR ACTUALESDE LA BODEGA

ANÁLISIS DE LA VIVIENDA PREEXISTENTE

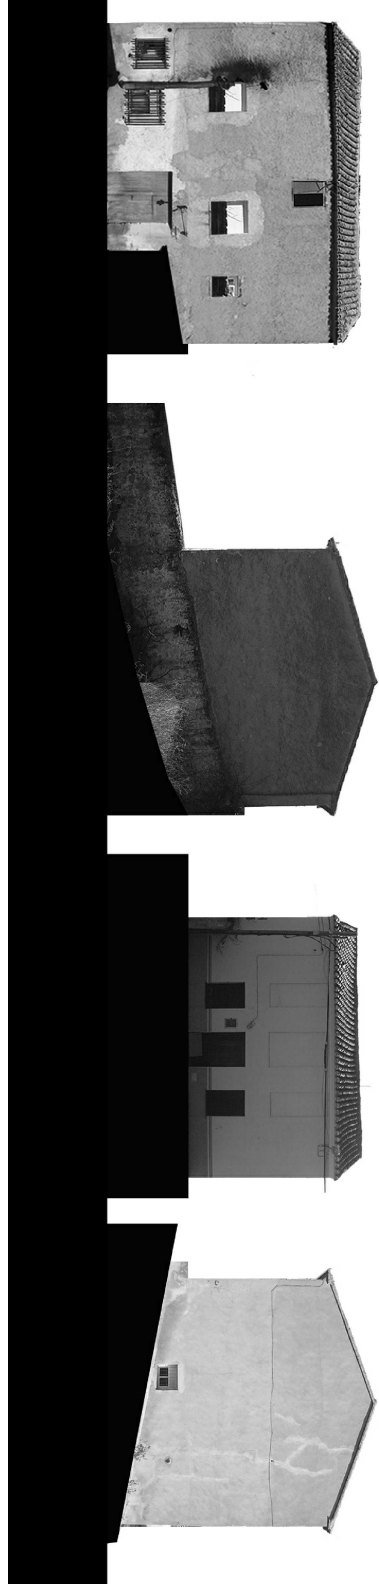

RECORRIDO DE LA UVA / RECORRIDO DEL VISITANTE

