


ALZADO ESTE e 1_300




SECCIÓN AA' e 1_300

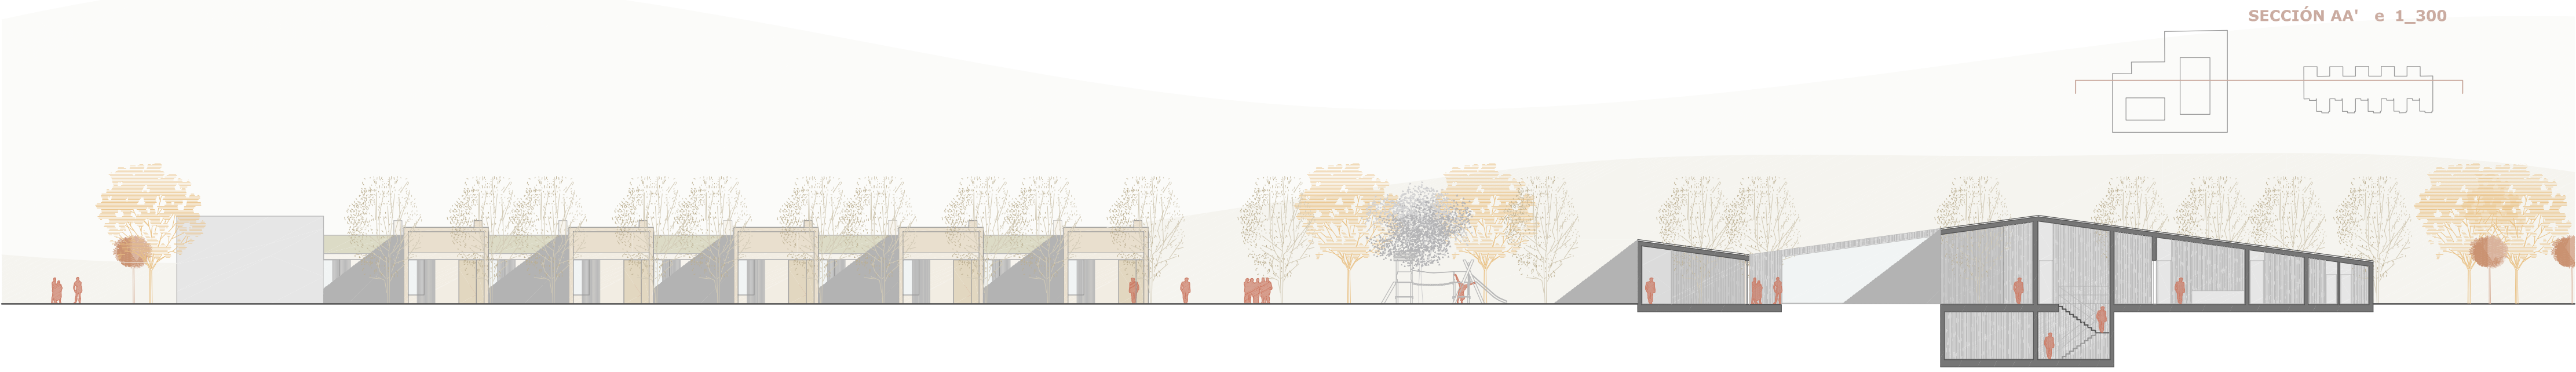


ALZADO BB' e 1_300




SECCIÓN CC' e 1_300

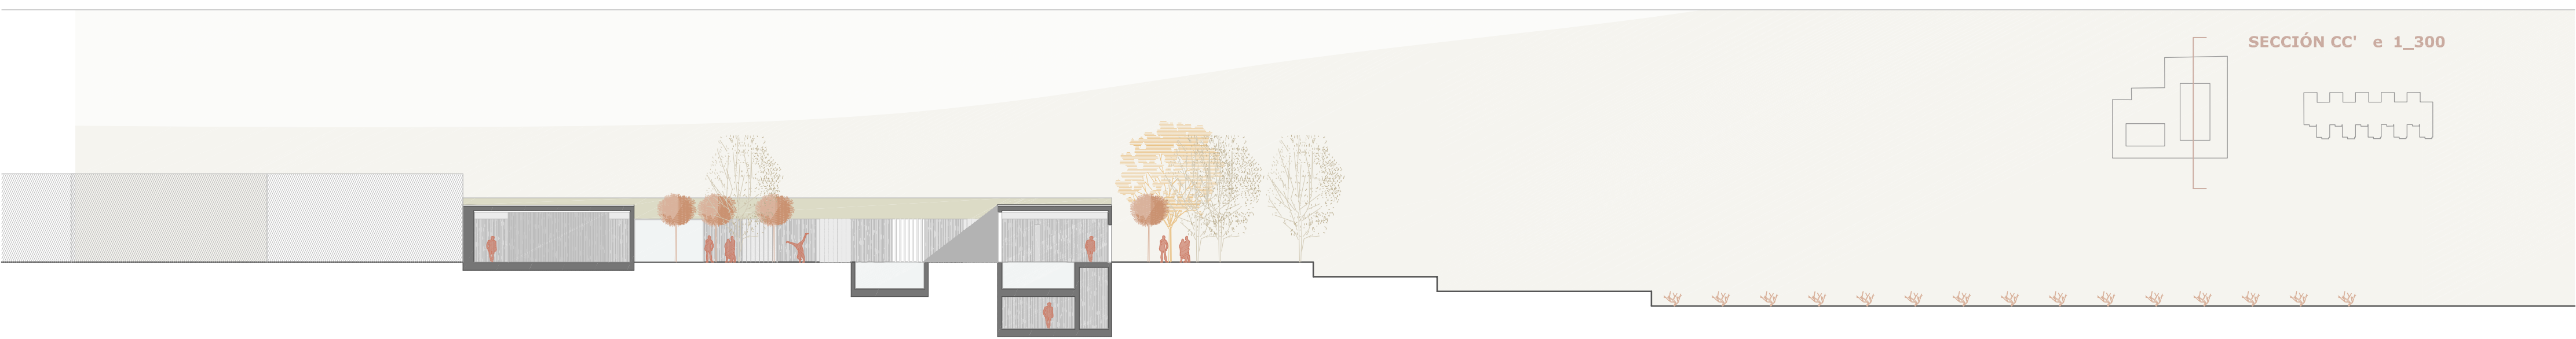


ALZADO NORTE e 1_300

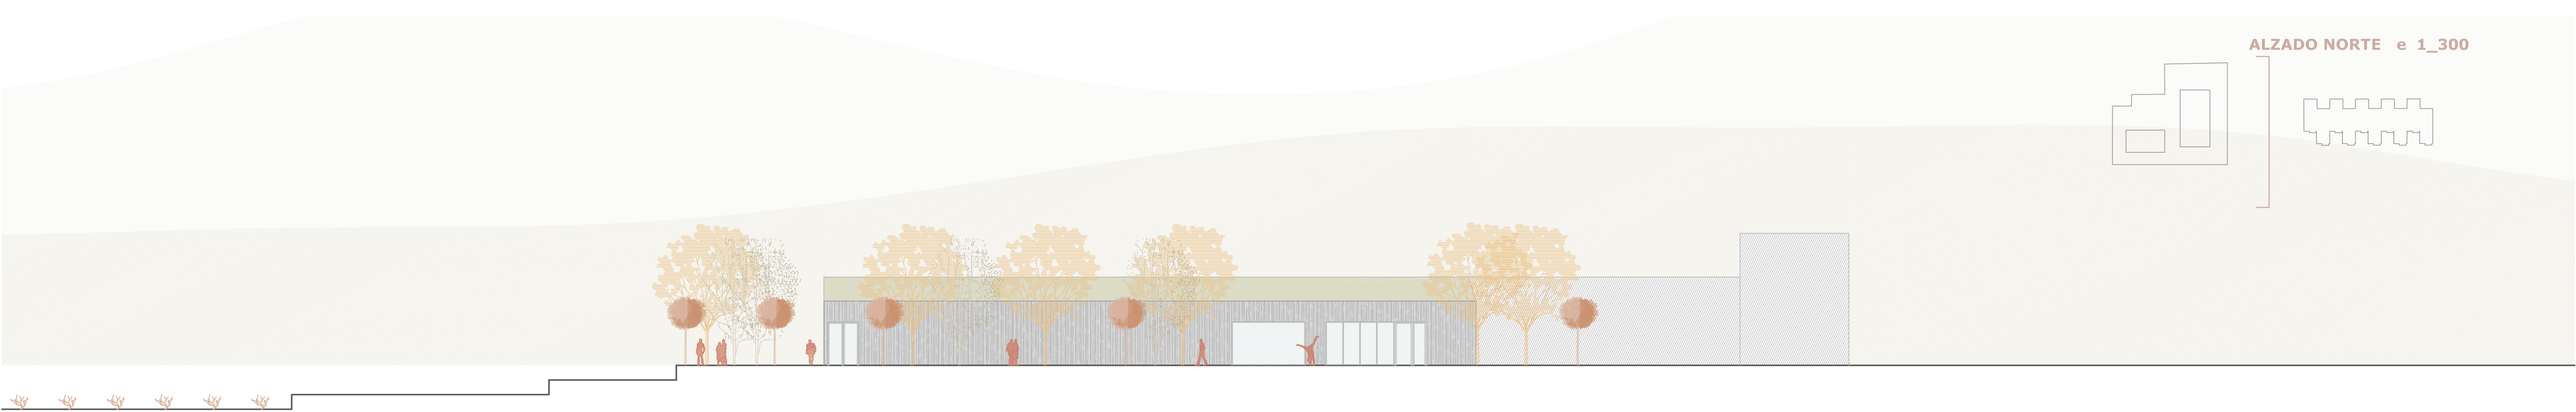


ALZADO SUR e 1_300

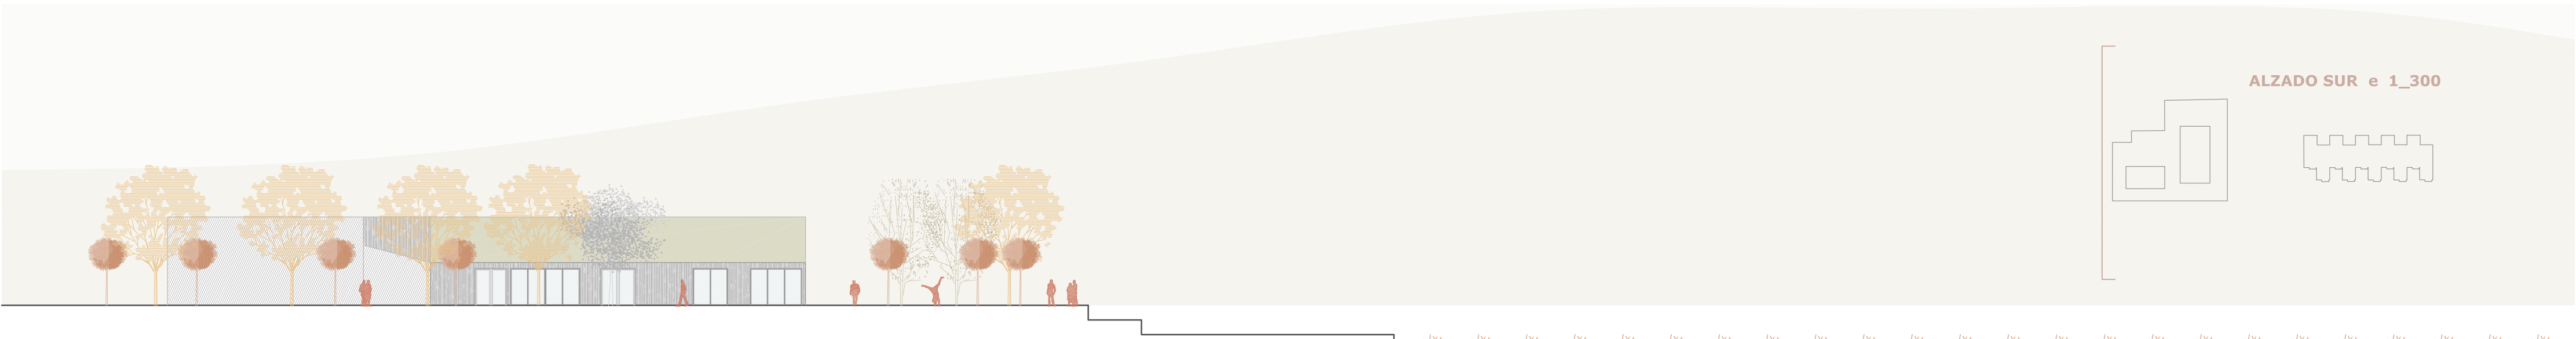

ALZADO NORTE e 1_300

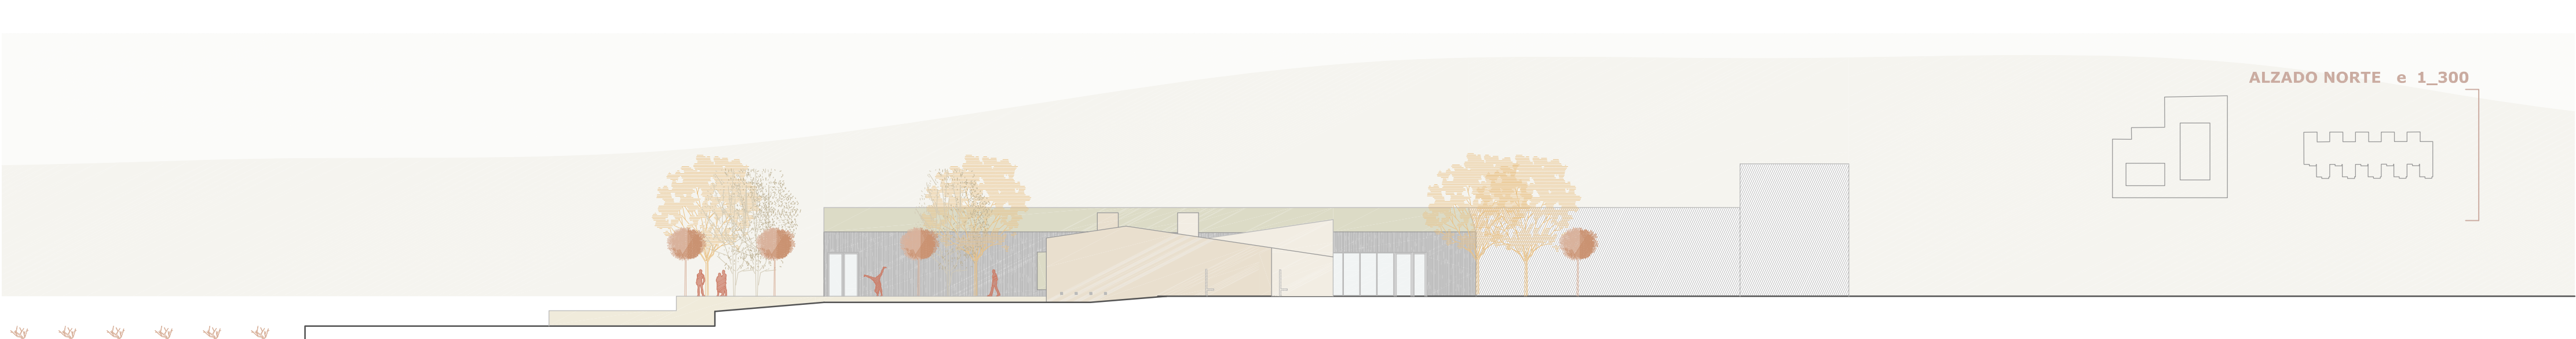

SECCIÓN DD' e 1_300

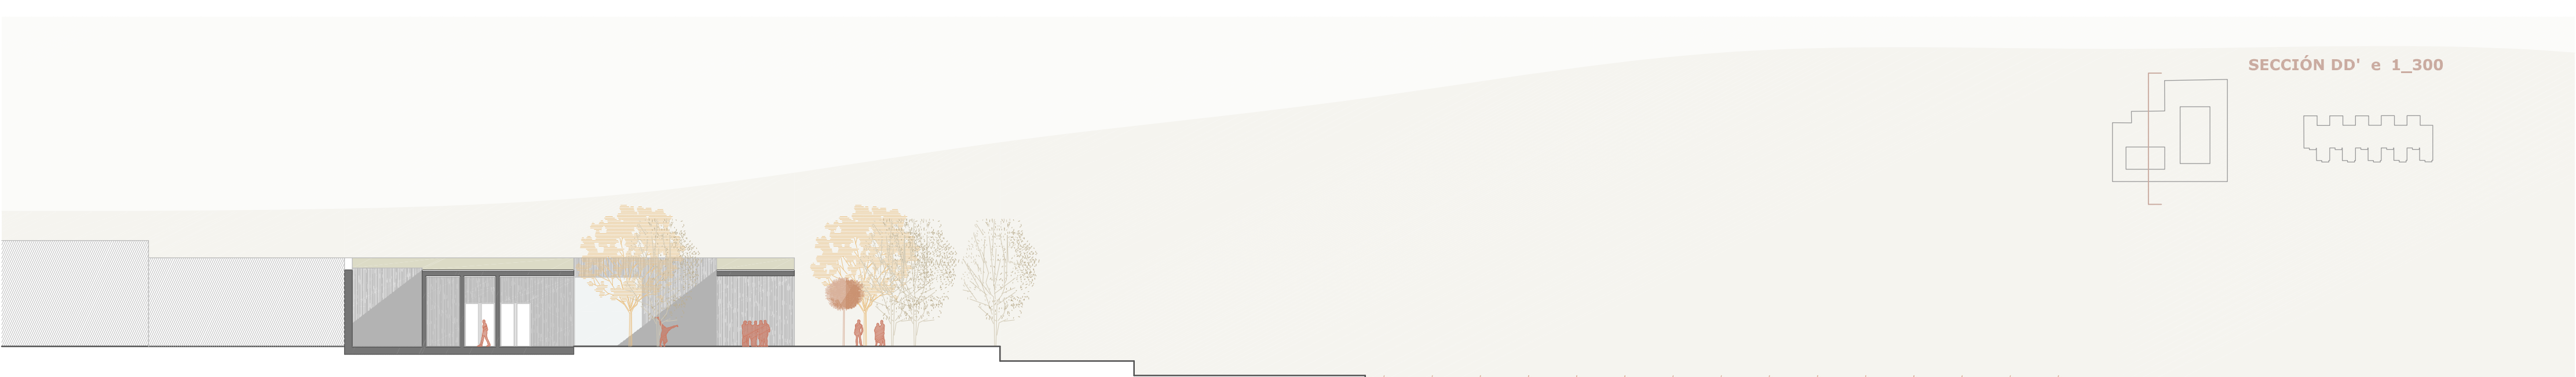

SECCIÓN EE' e 1_300

