



ALZADO GENERAL DE LA INTERVENCIÓN e_1_550

GRÁFICOS CÁLCULO DE LA ESTRUCTURA ZONA ALOJAMIENTOS

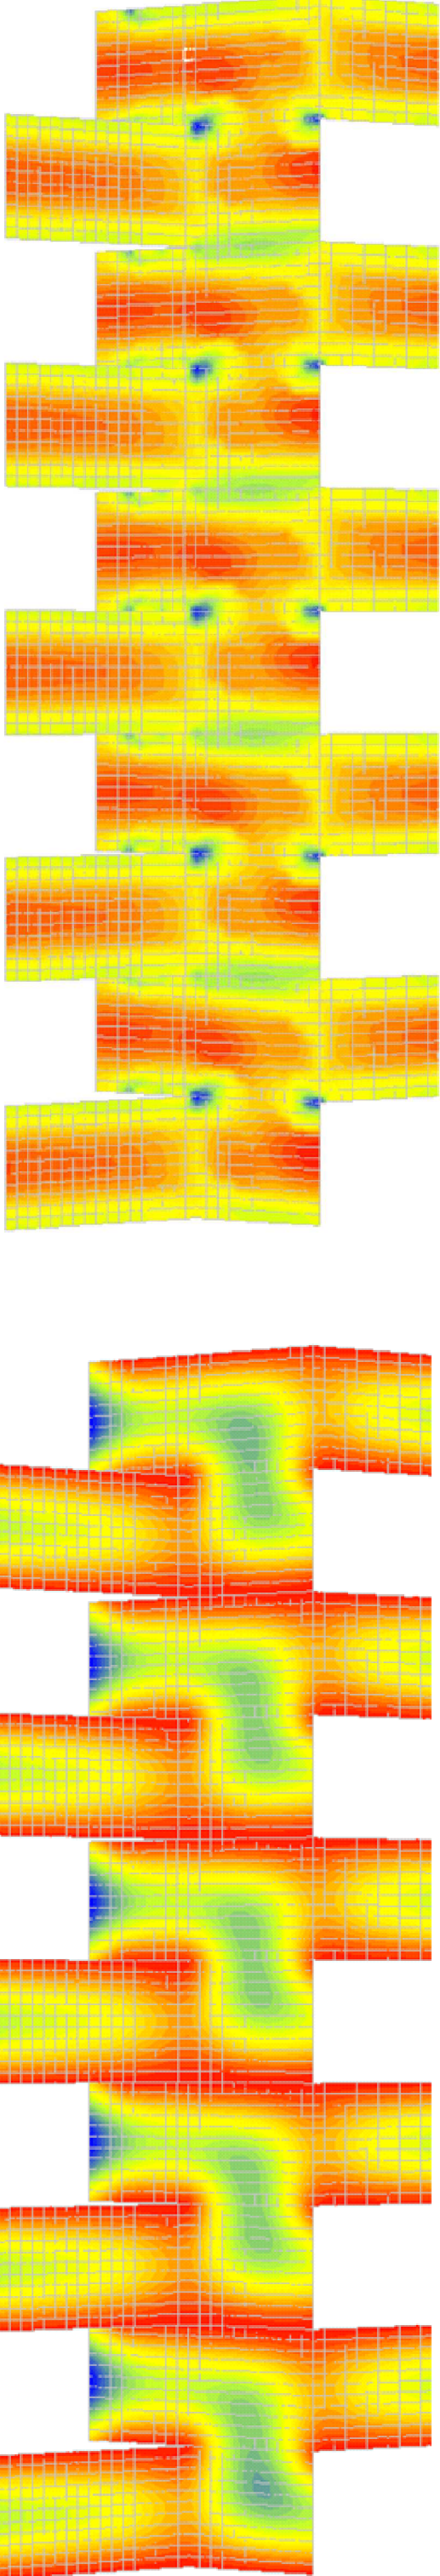


CÁLCULO DEL FORADO DE CUBIERTA SOLICITACIONES A FLEXIÓN


CÁLCULO DEL FORADO DE CUBIERTA DEFORMACIONES VERTICALES

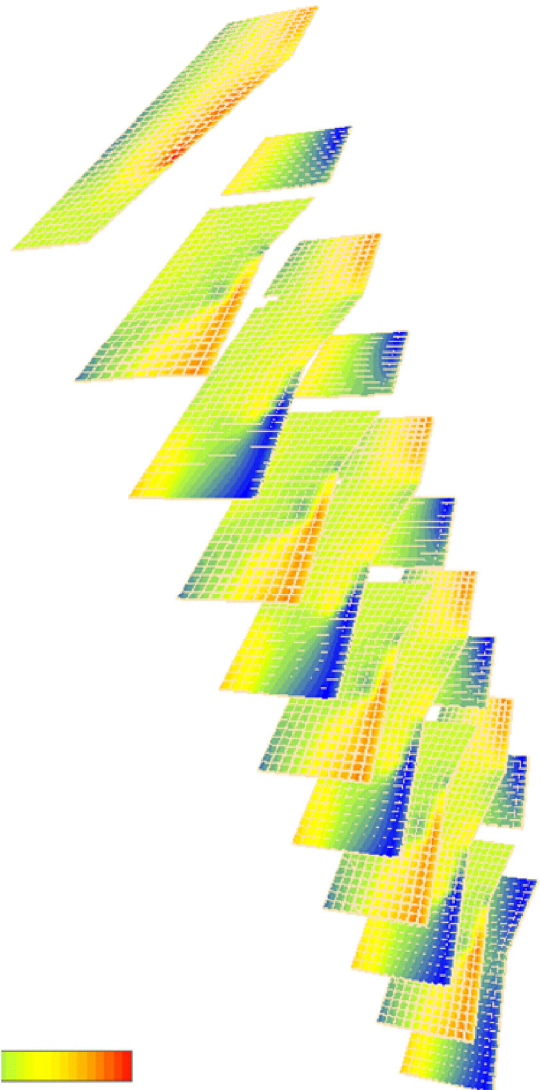


CÁLCULO DE LOS MUROS PORTANTES DE LA ESTRUCTURA

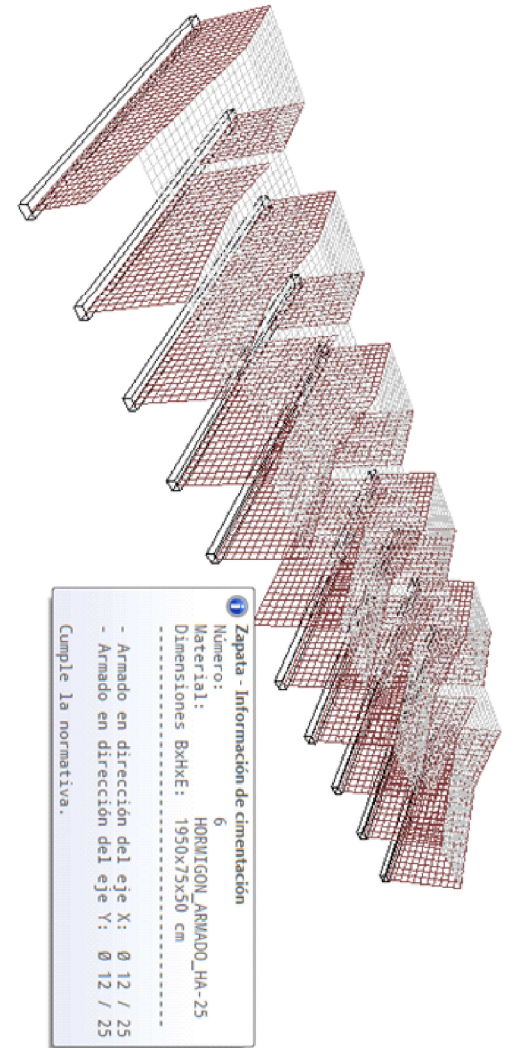

CÁLCULO DE LA CIMENTACIÓN

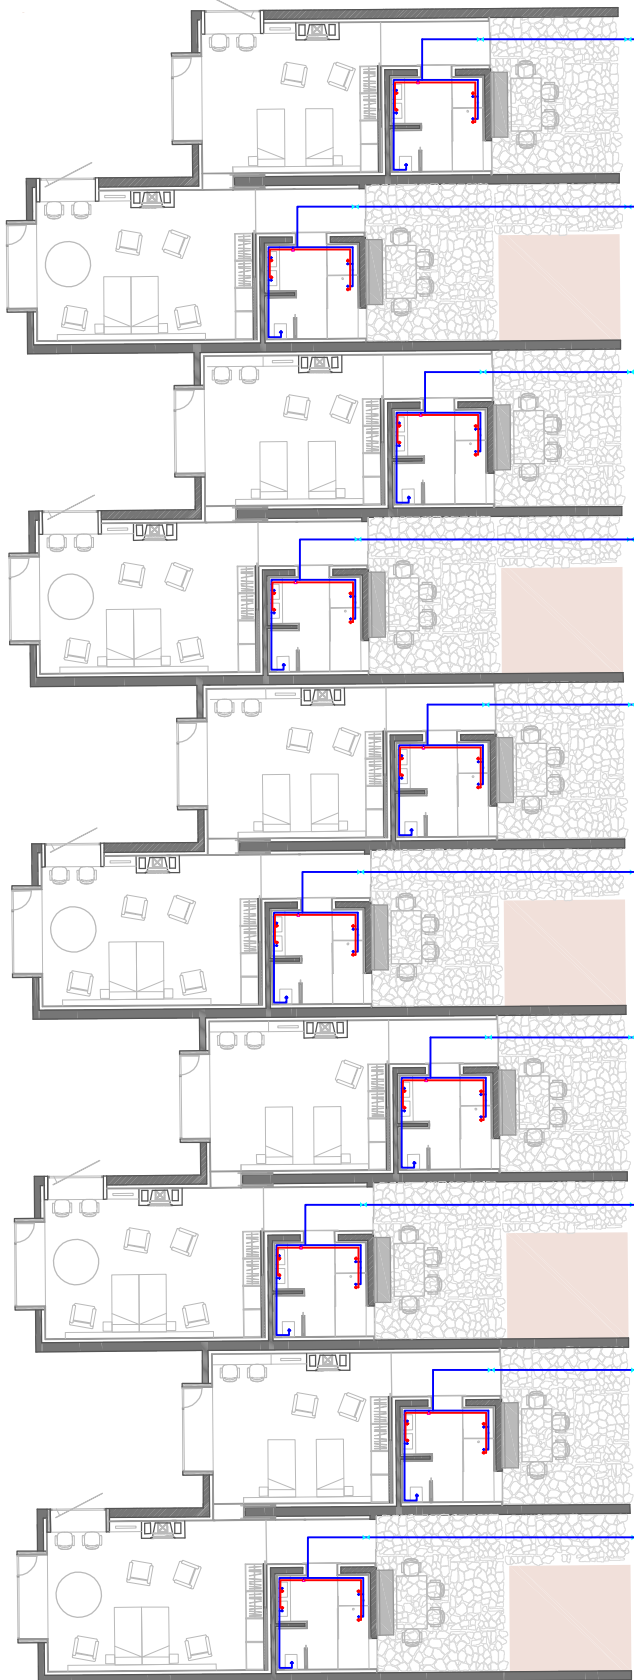

ESQUEMA DE FONTANERÍA ZONA ALOJAMIENTOS

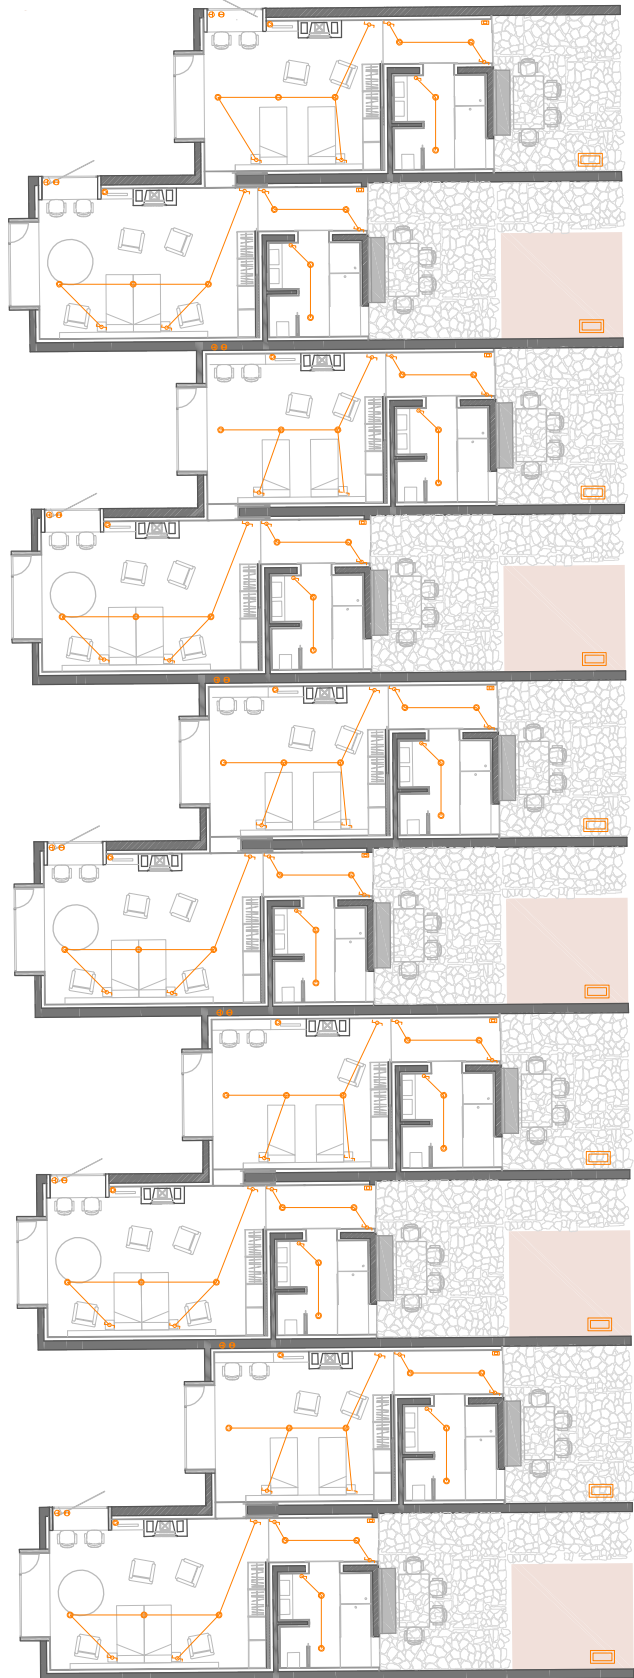

ESQUEMA DE LUMINOTECNIA Y ELECTROTÉCNICA ZONA ALOJAMIENTOS