




SECCIÓN CONSTRUCTIVA HAB. AA' e 1_50

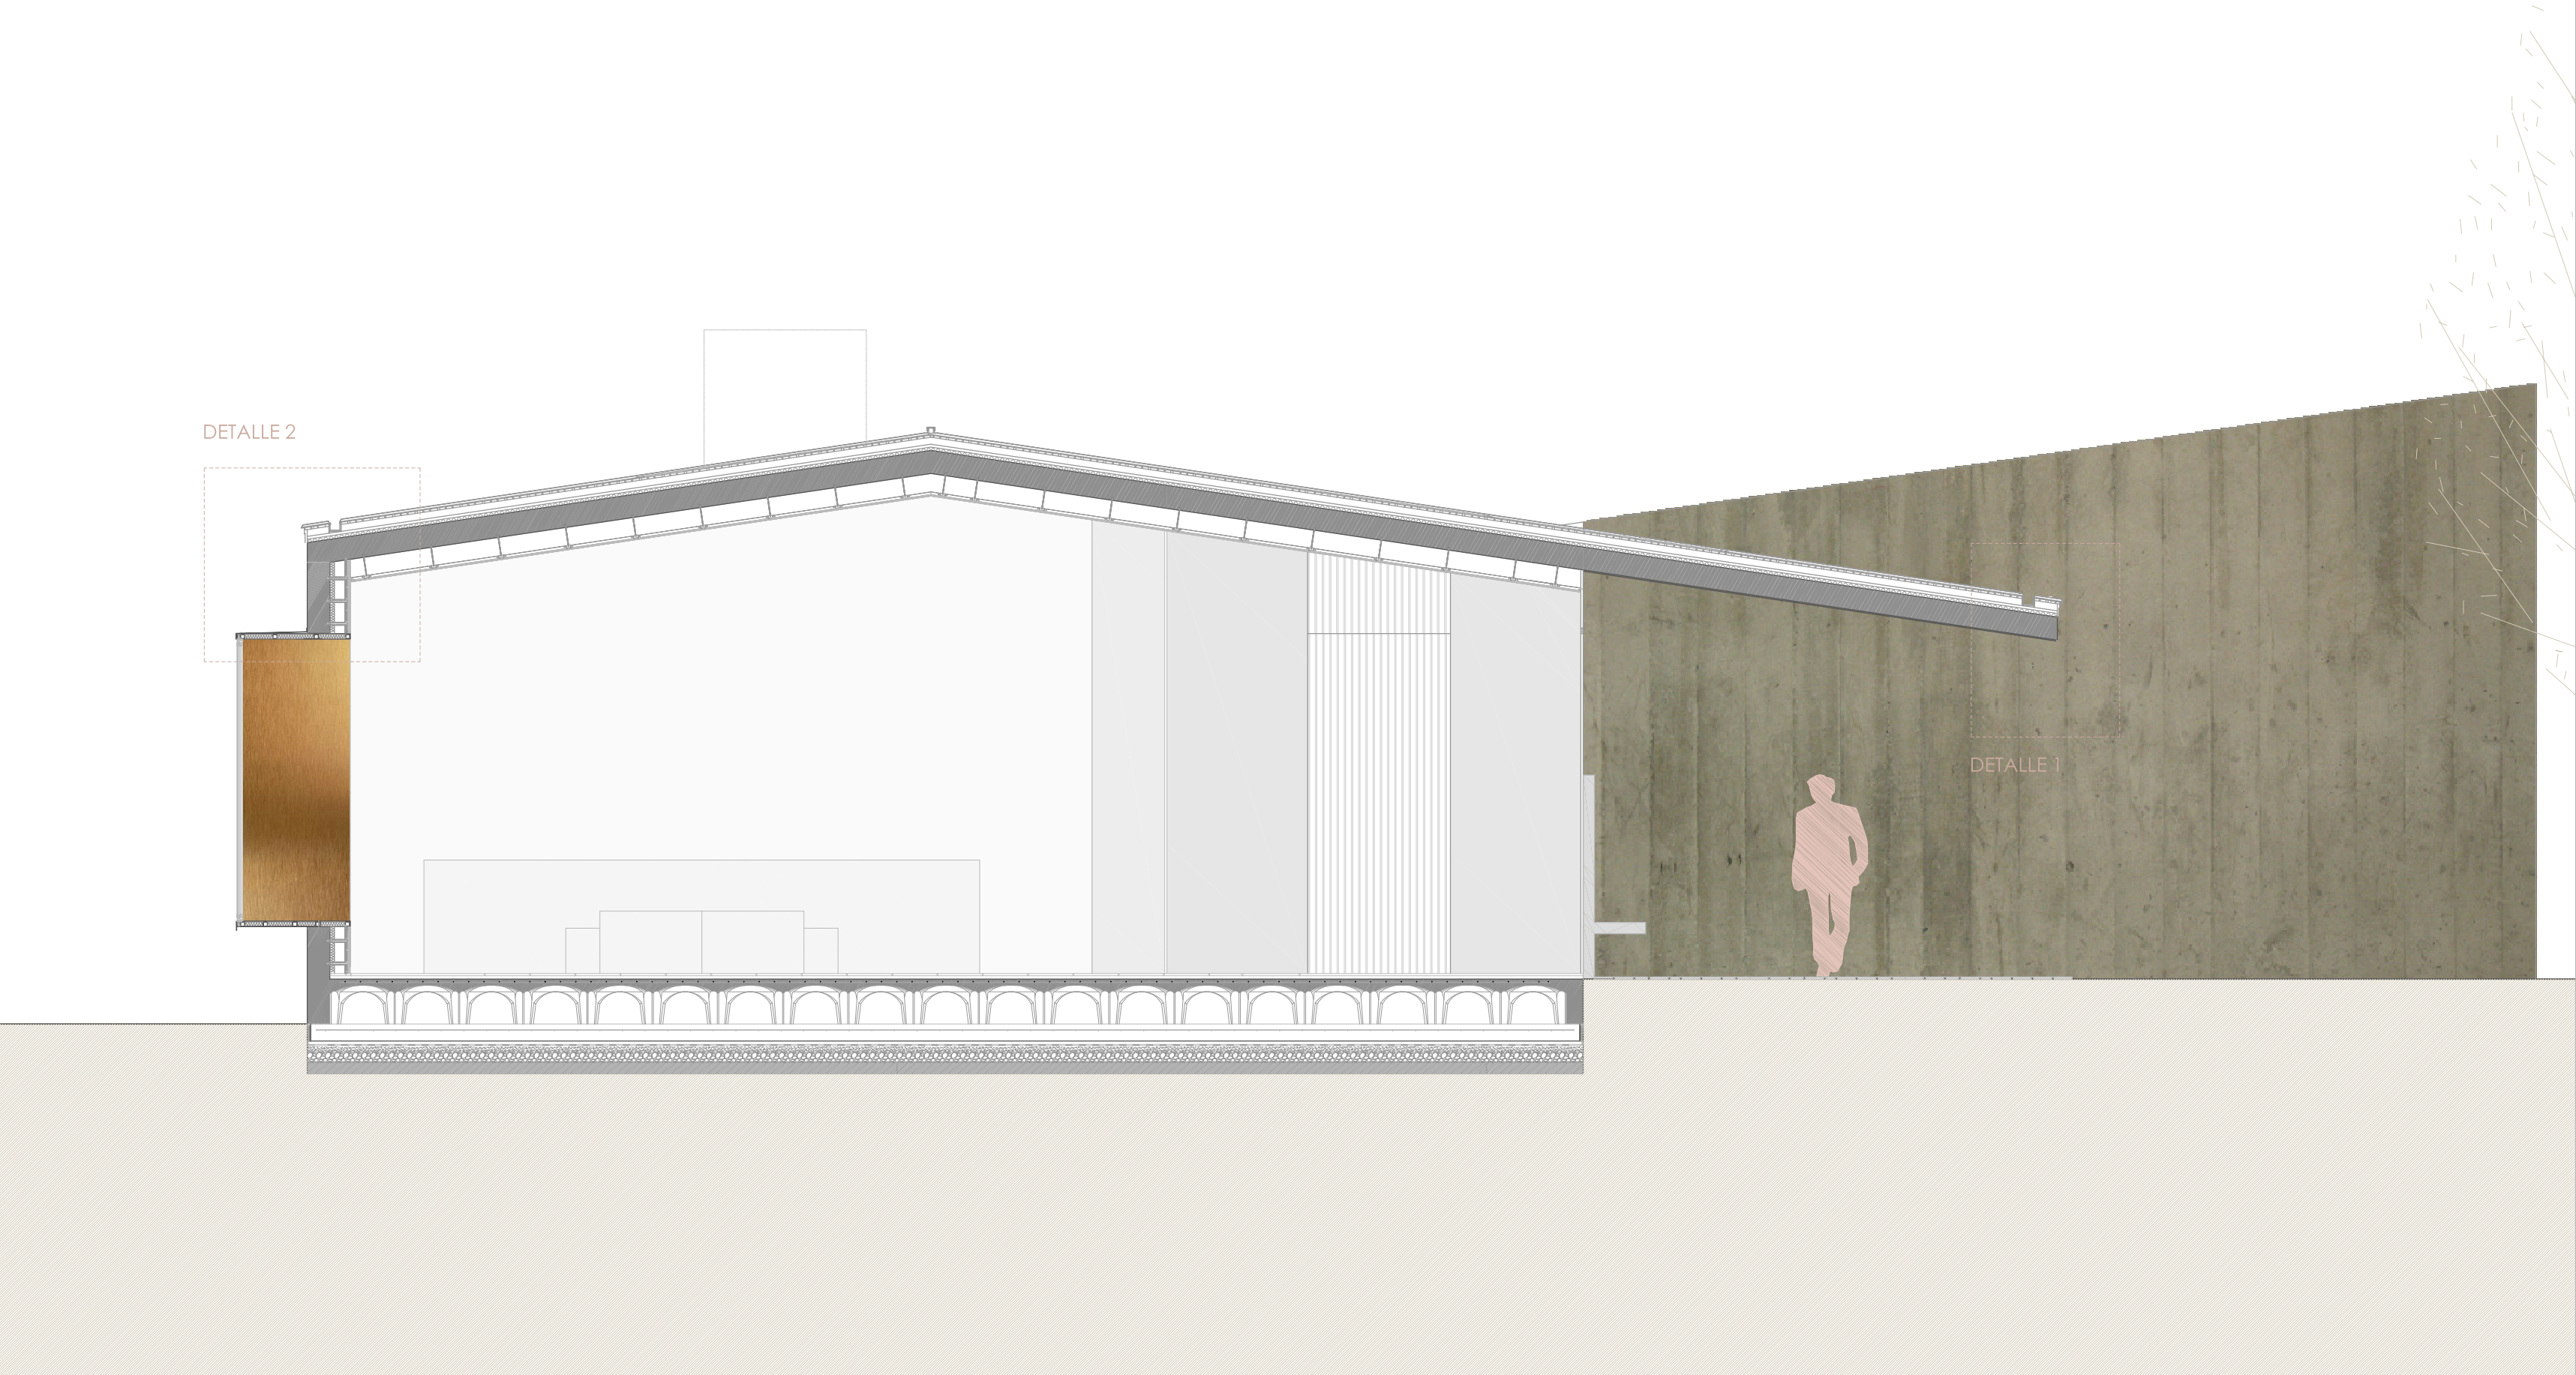


PLANTA CONSTRUCTIVA HAB. AA' e 1_50

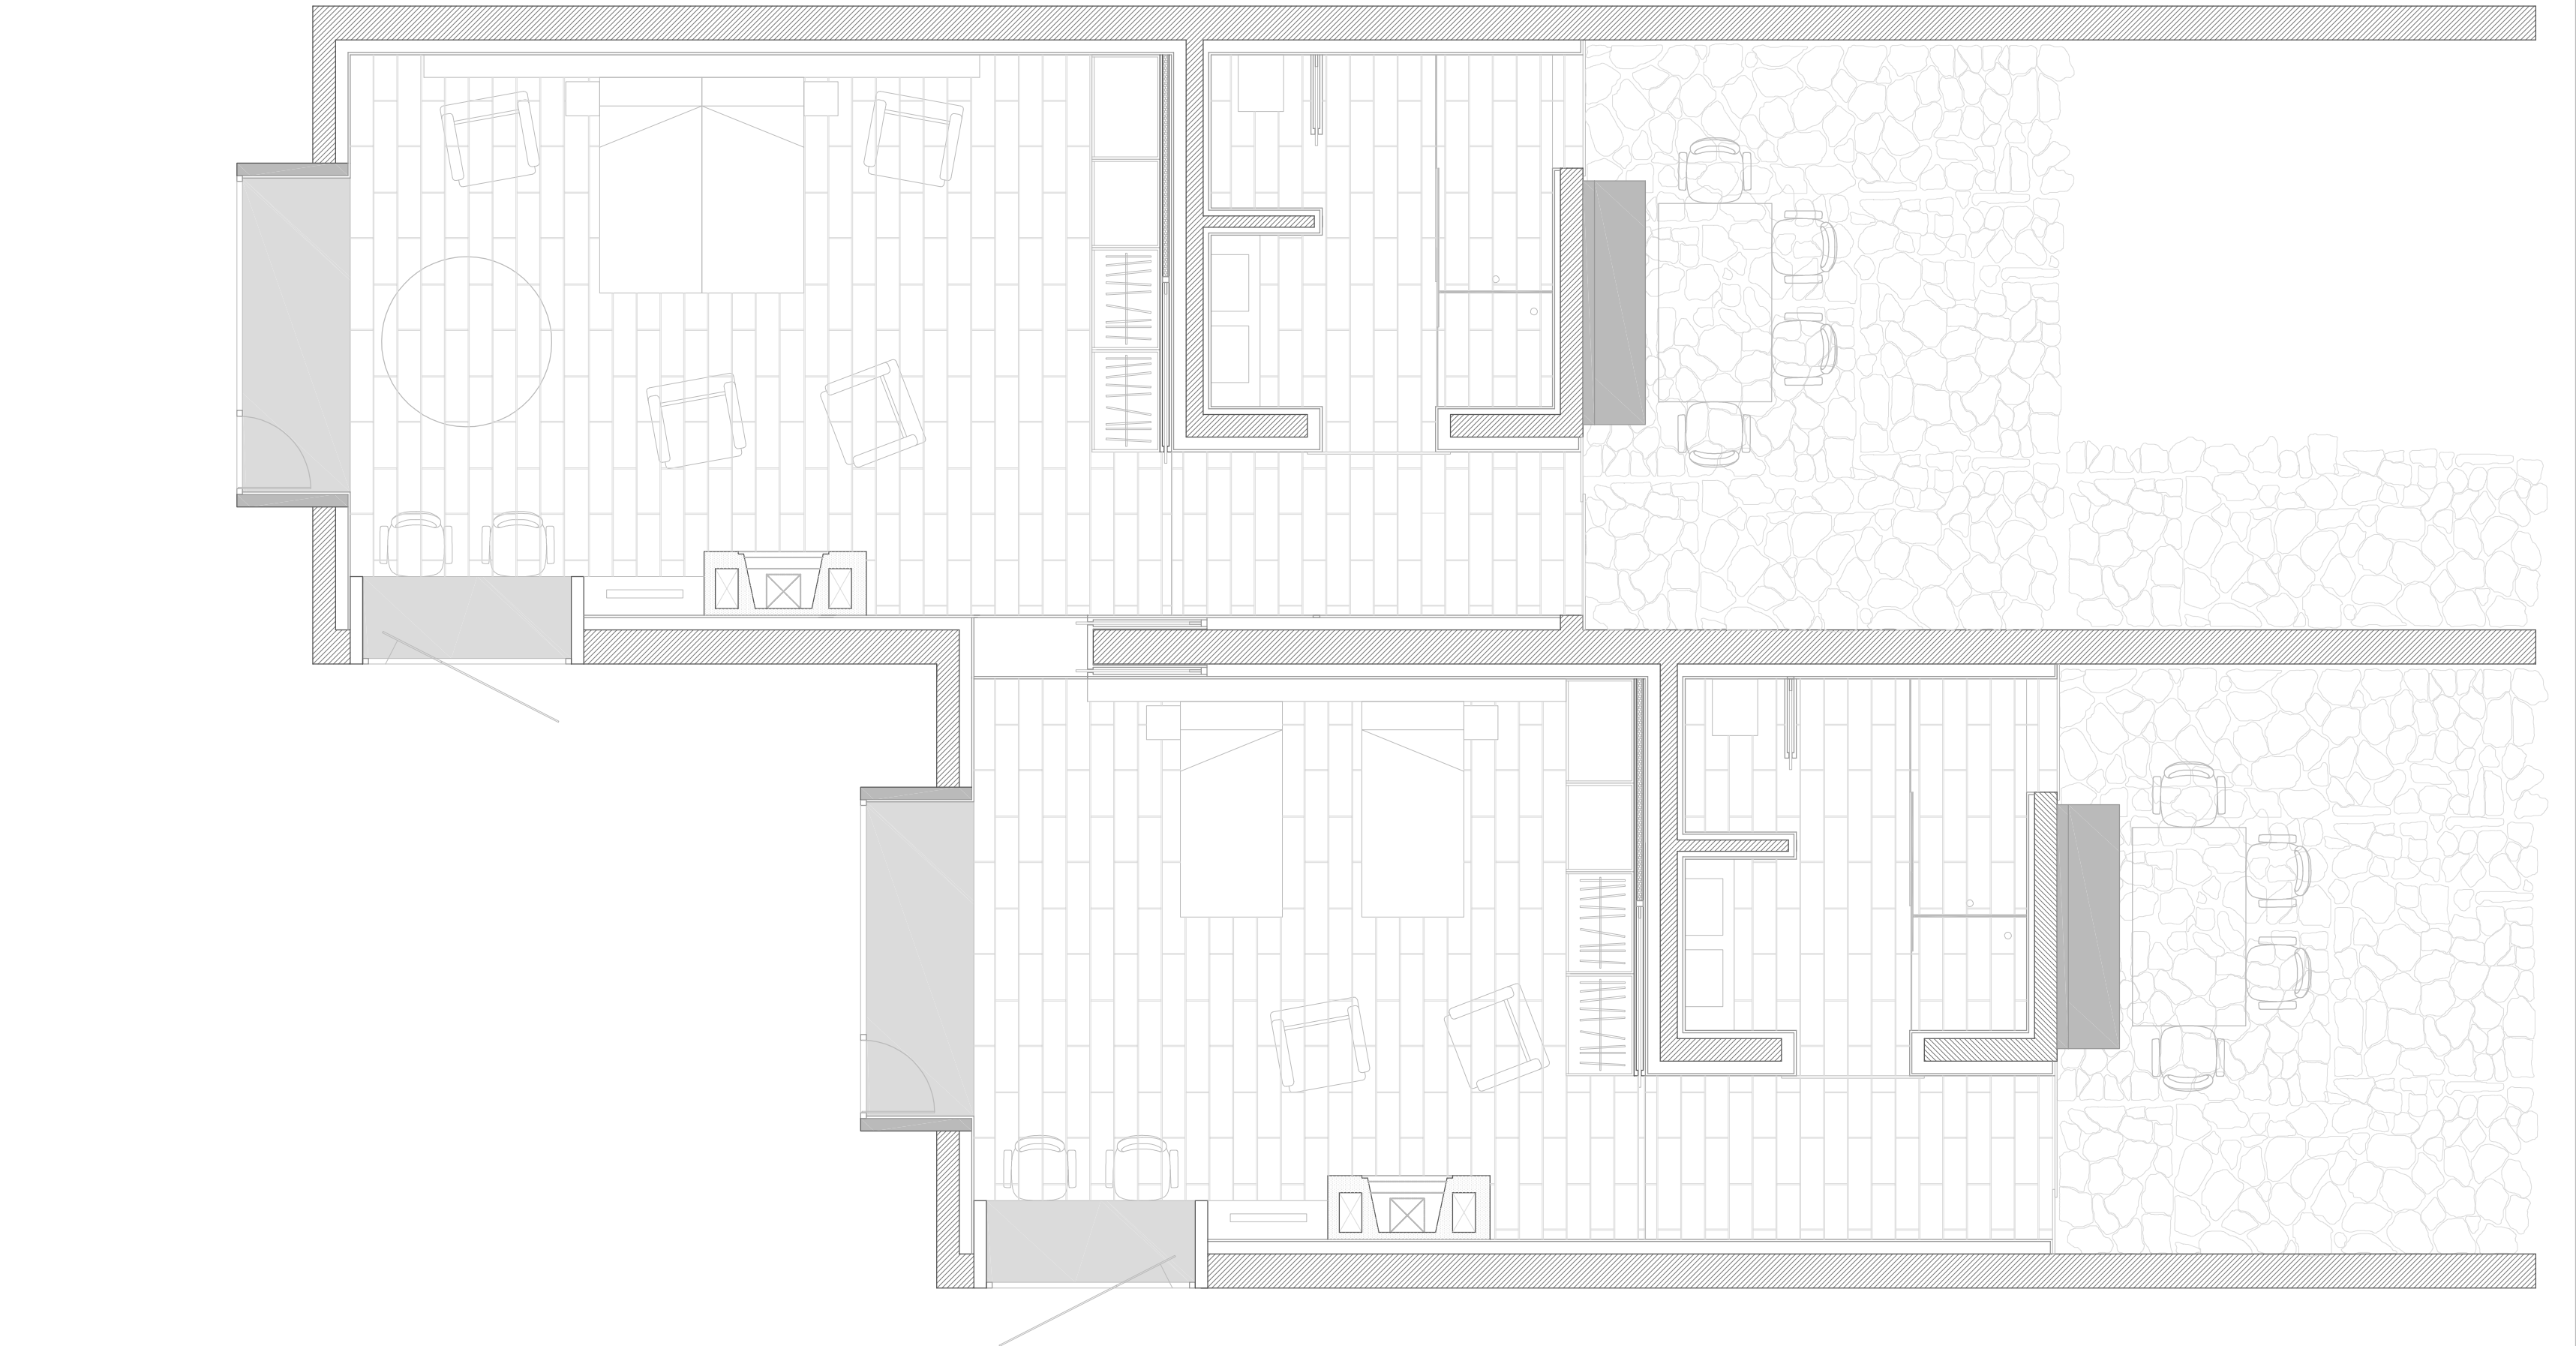


SECCIÓN CONSTRUCTIVA HAB. BB' e 1_50

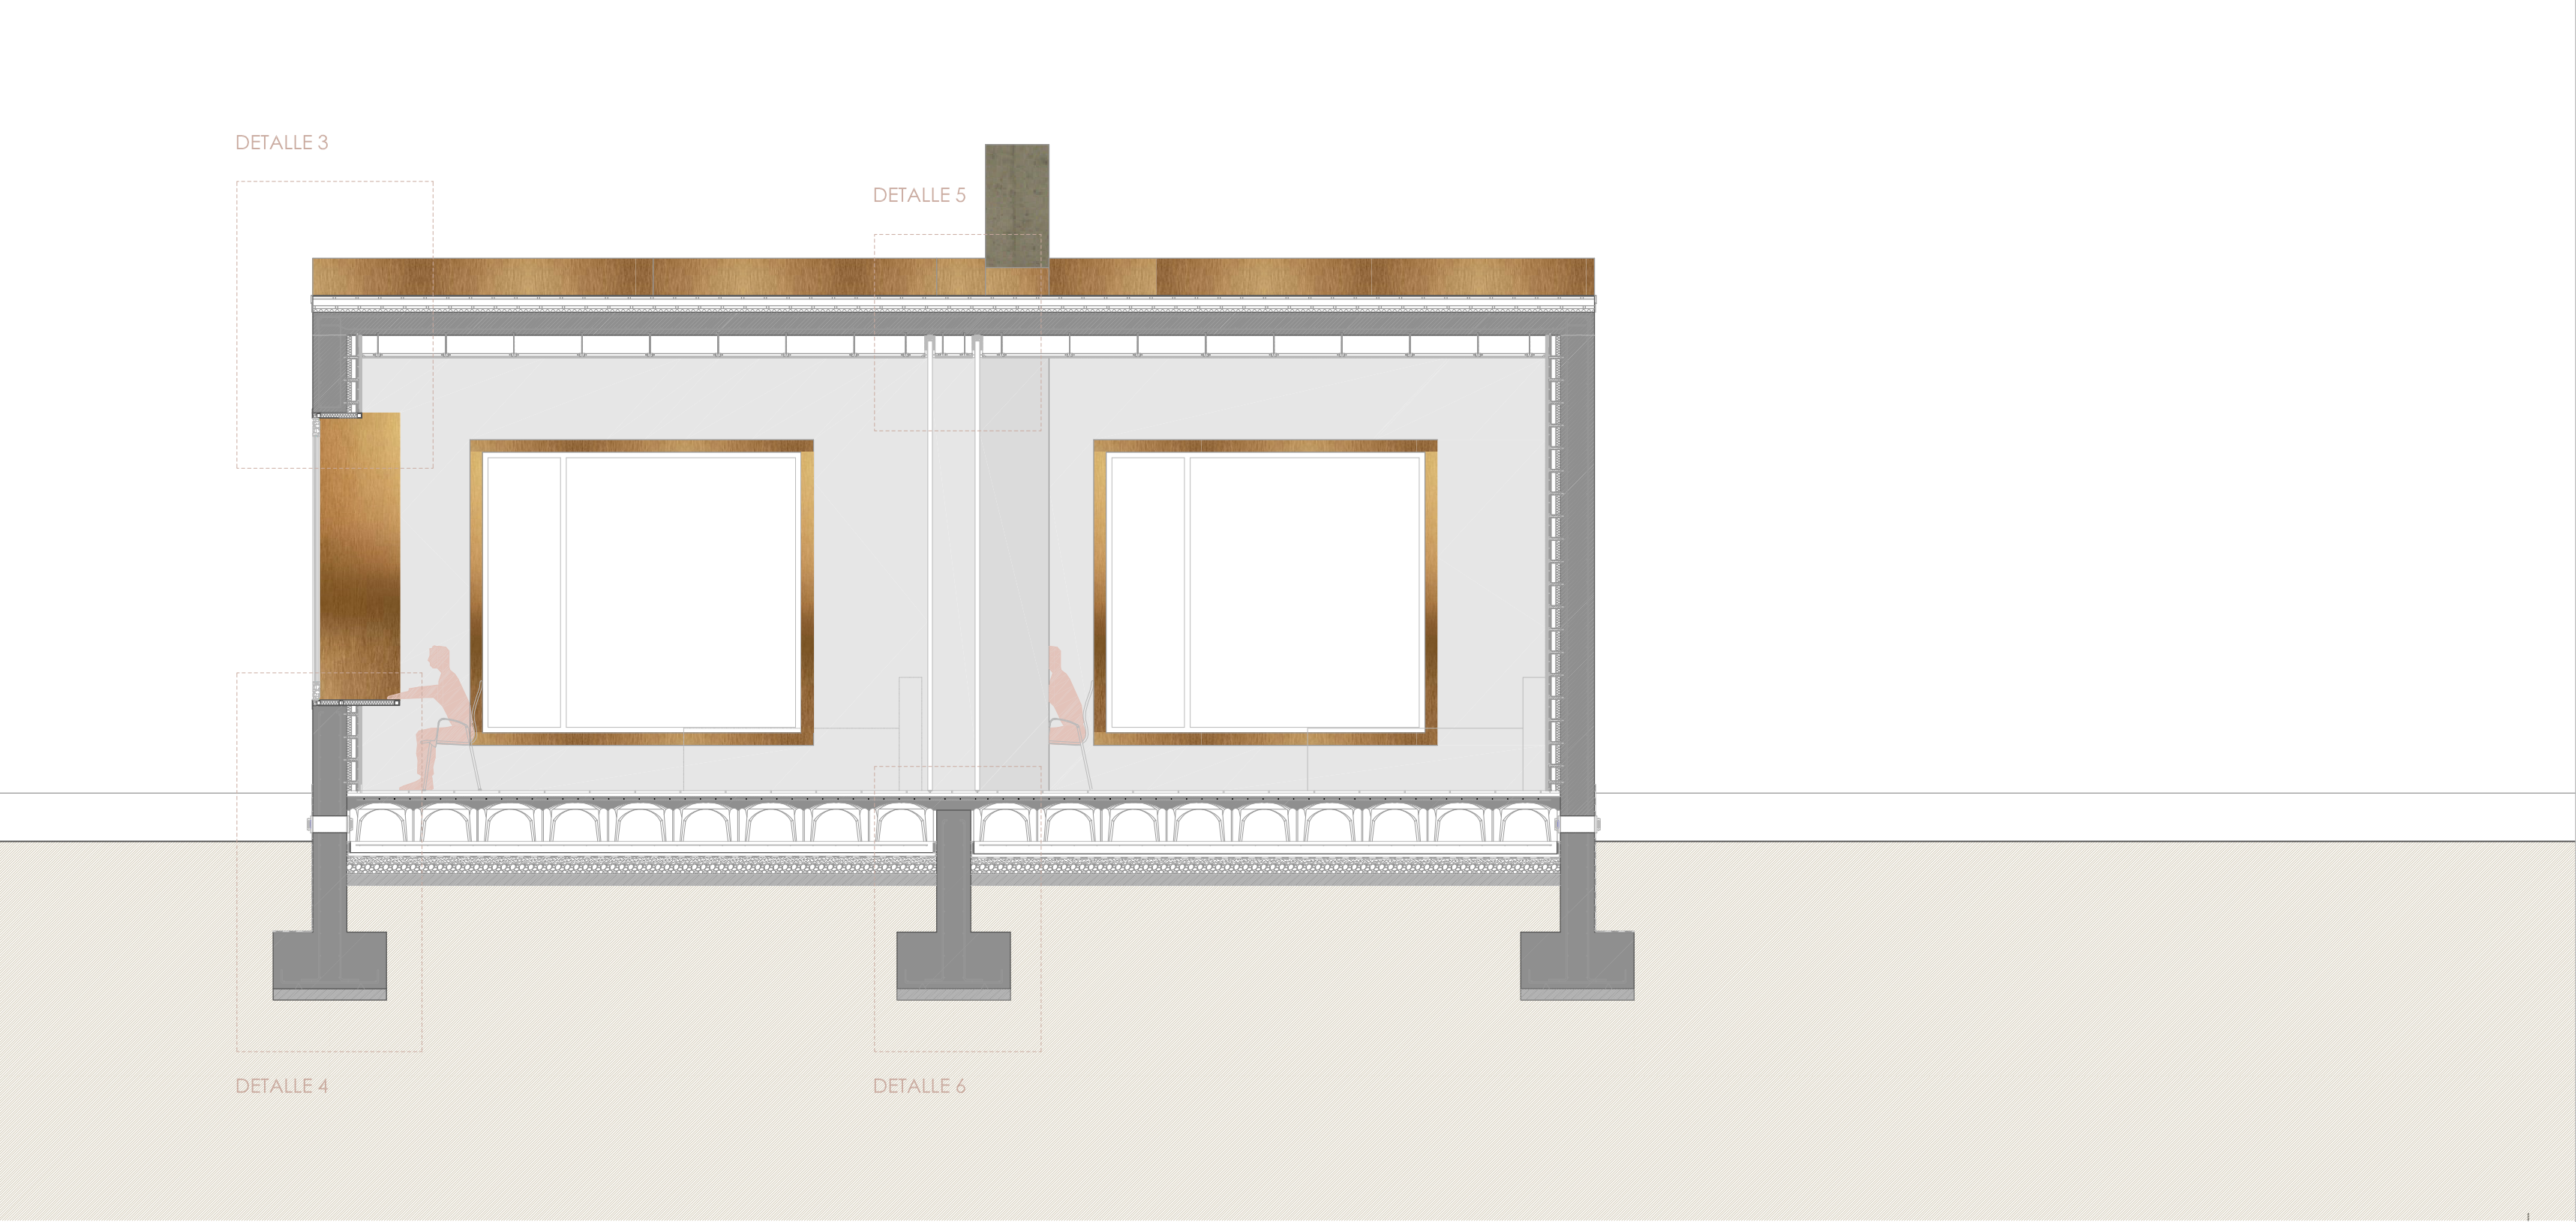


LEYENDA CONSTRUCTIVA HABITACIÓN

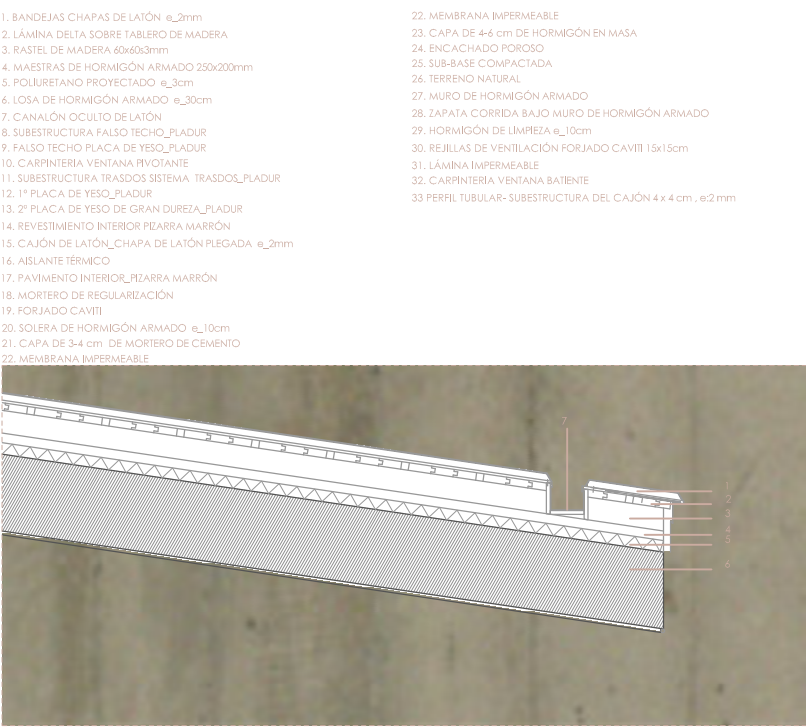


DETALLE 1 e 1_20

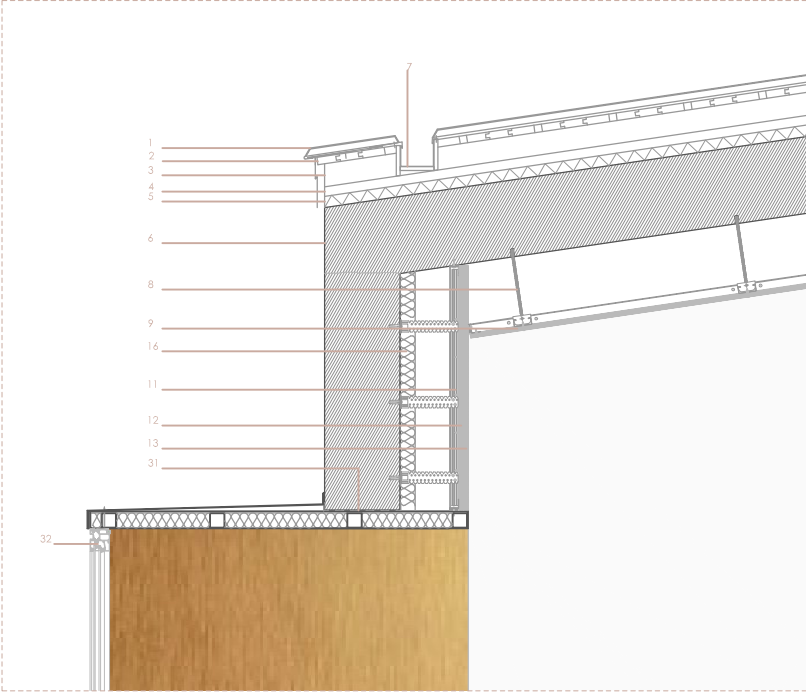


DETALLE 2 e 1_20

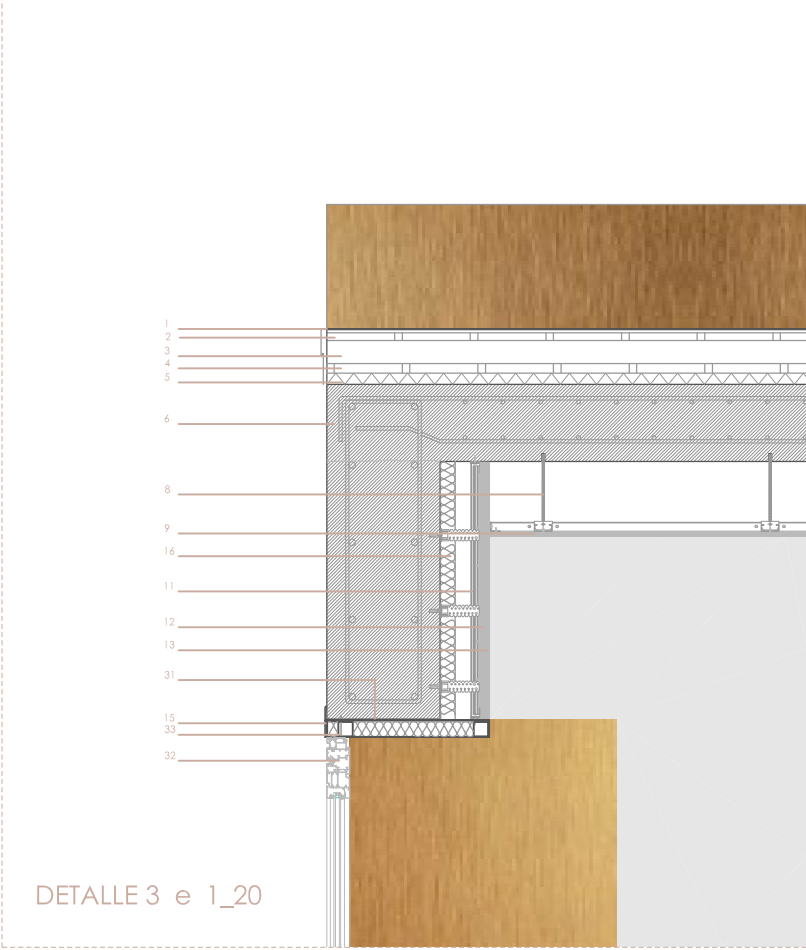

DETALLE 3 e 1_20

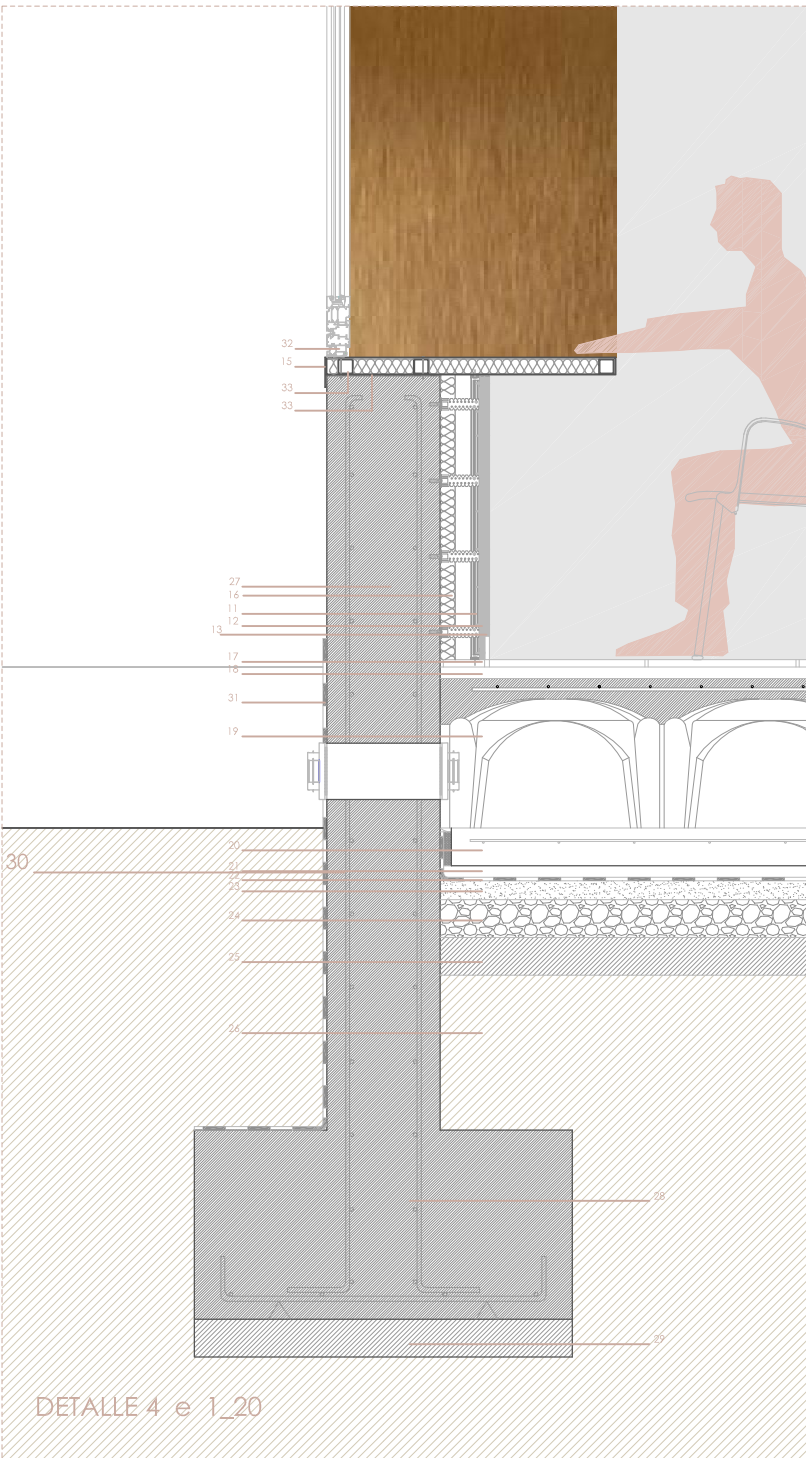

DETALLE 5 e 1_20

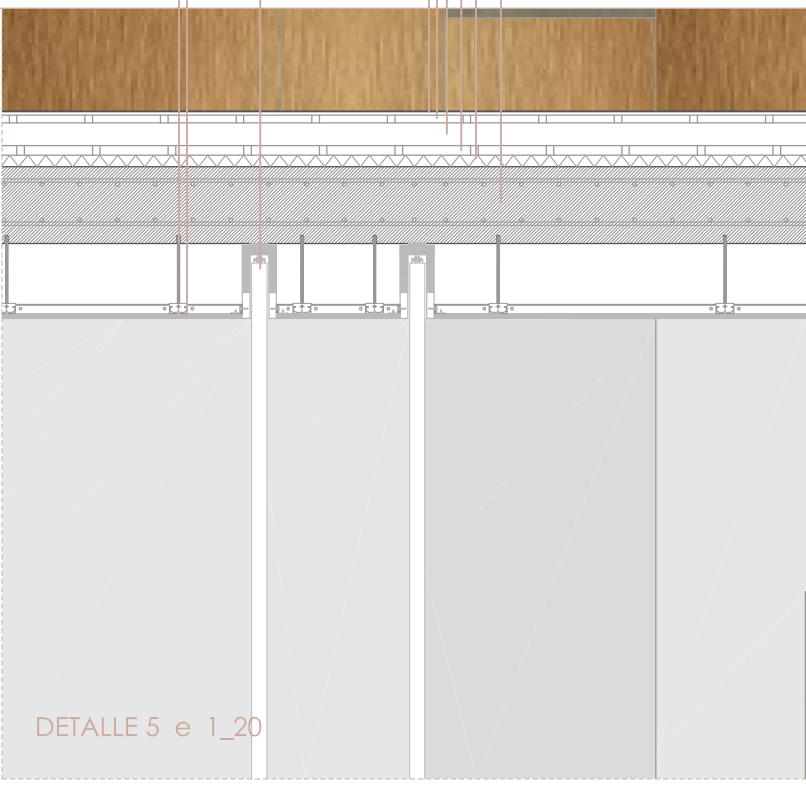

DETALLE 6 e 1_20

