






## TRABAJO FINAL DE GRADO

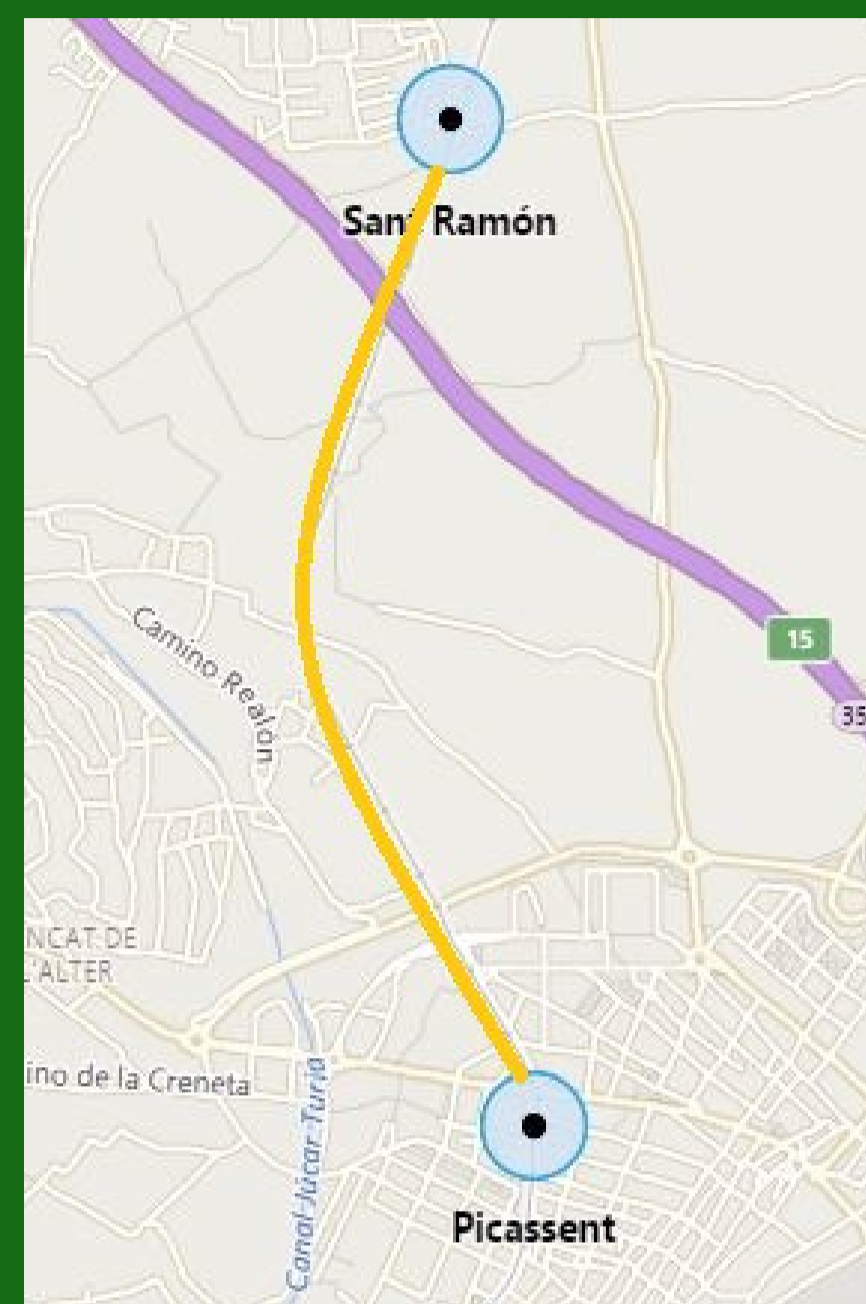


Localización

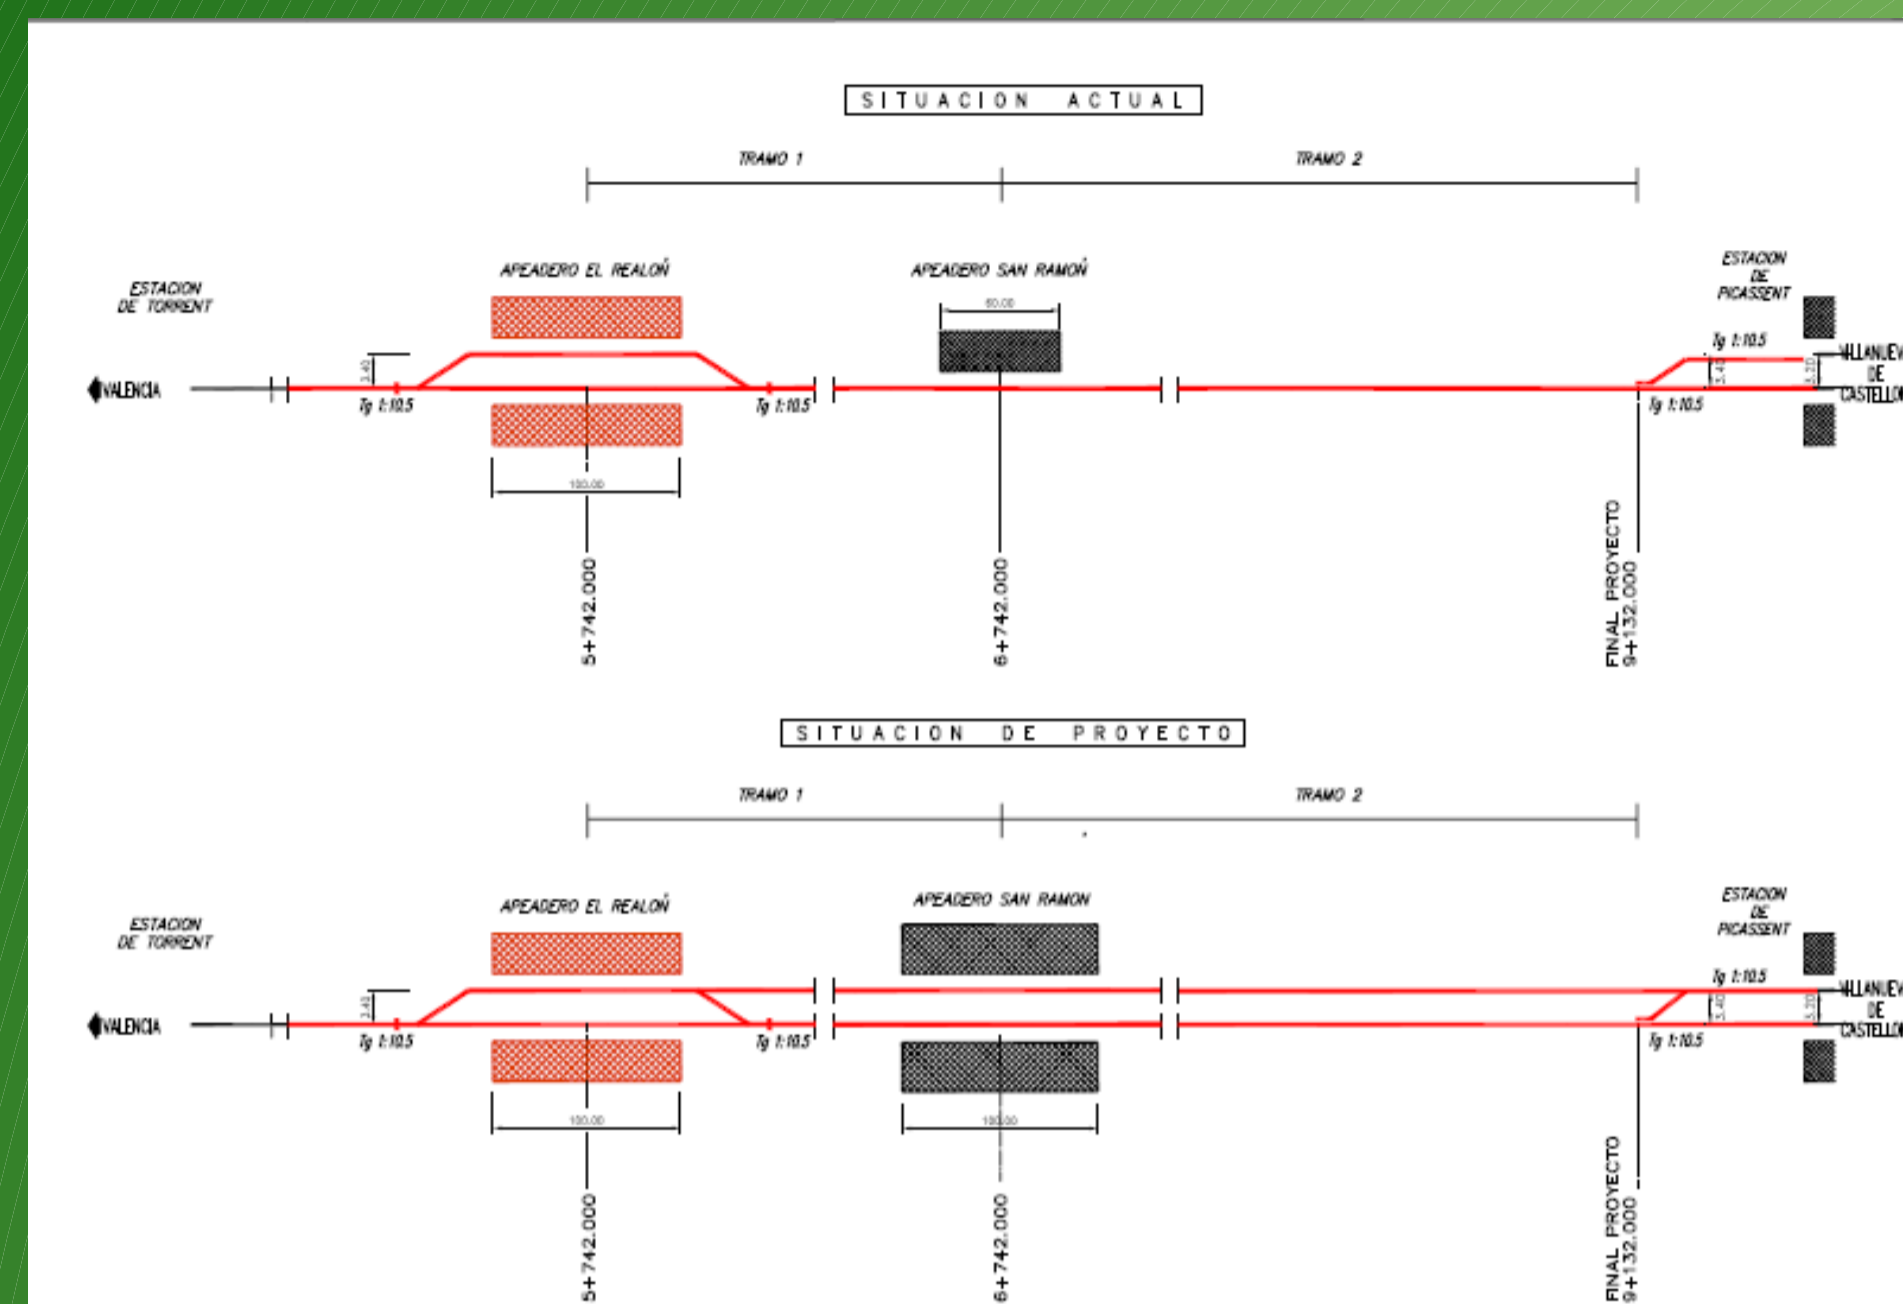

Esquema funcional

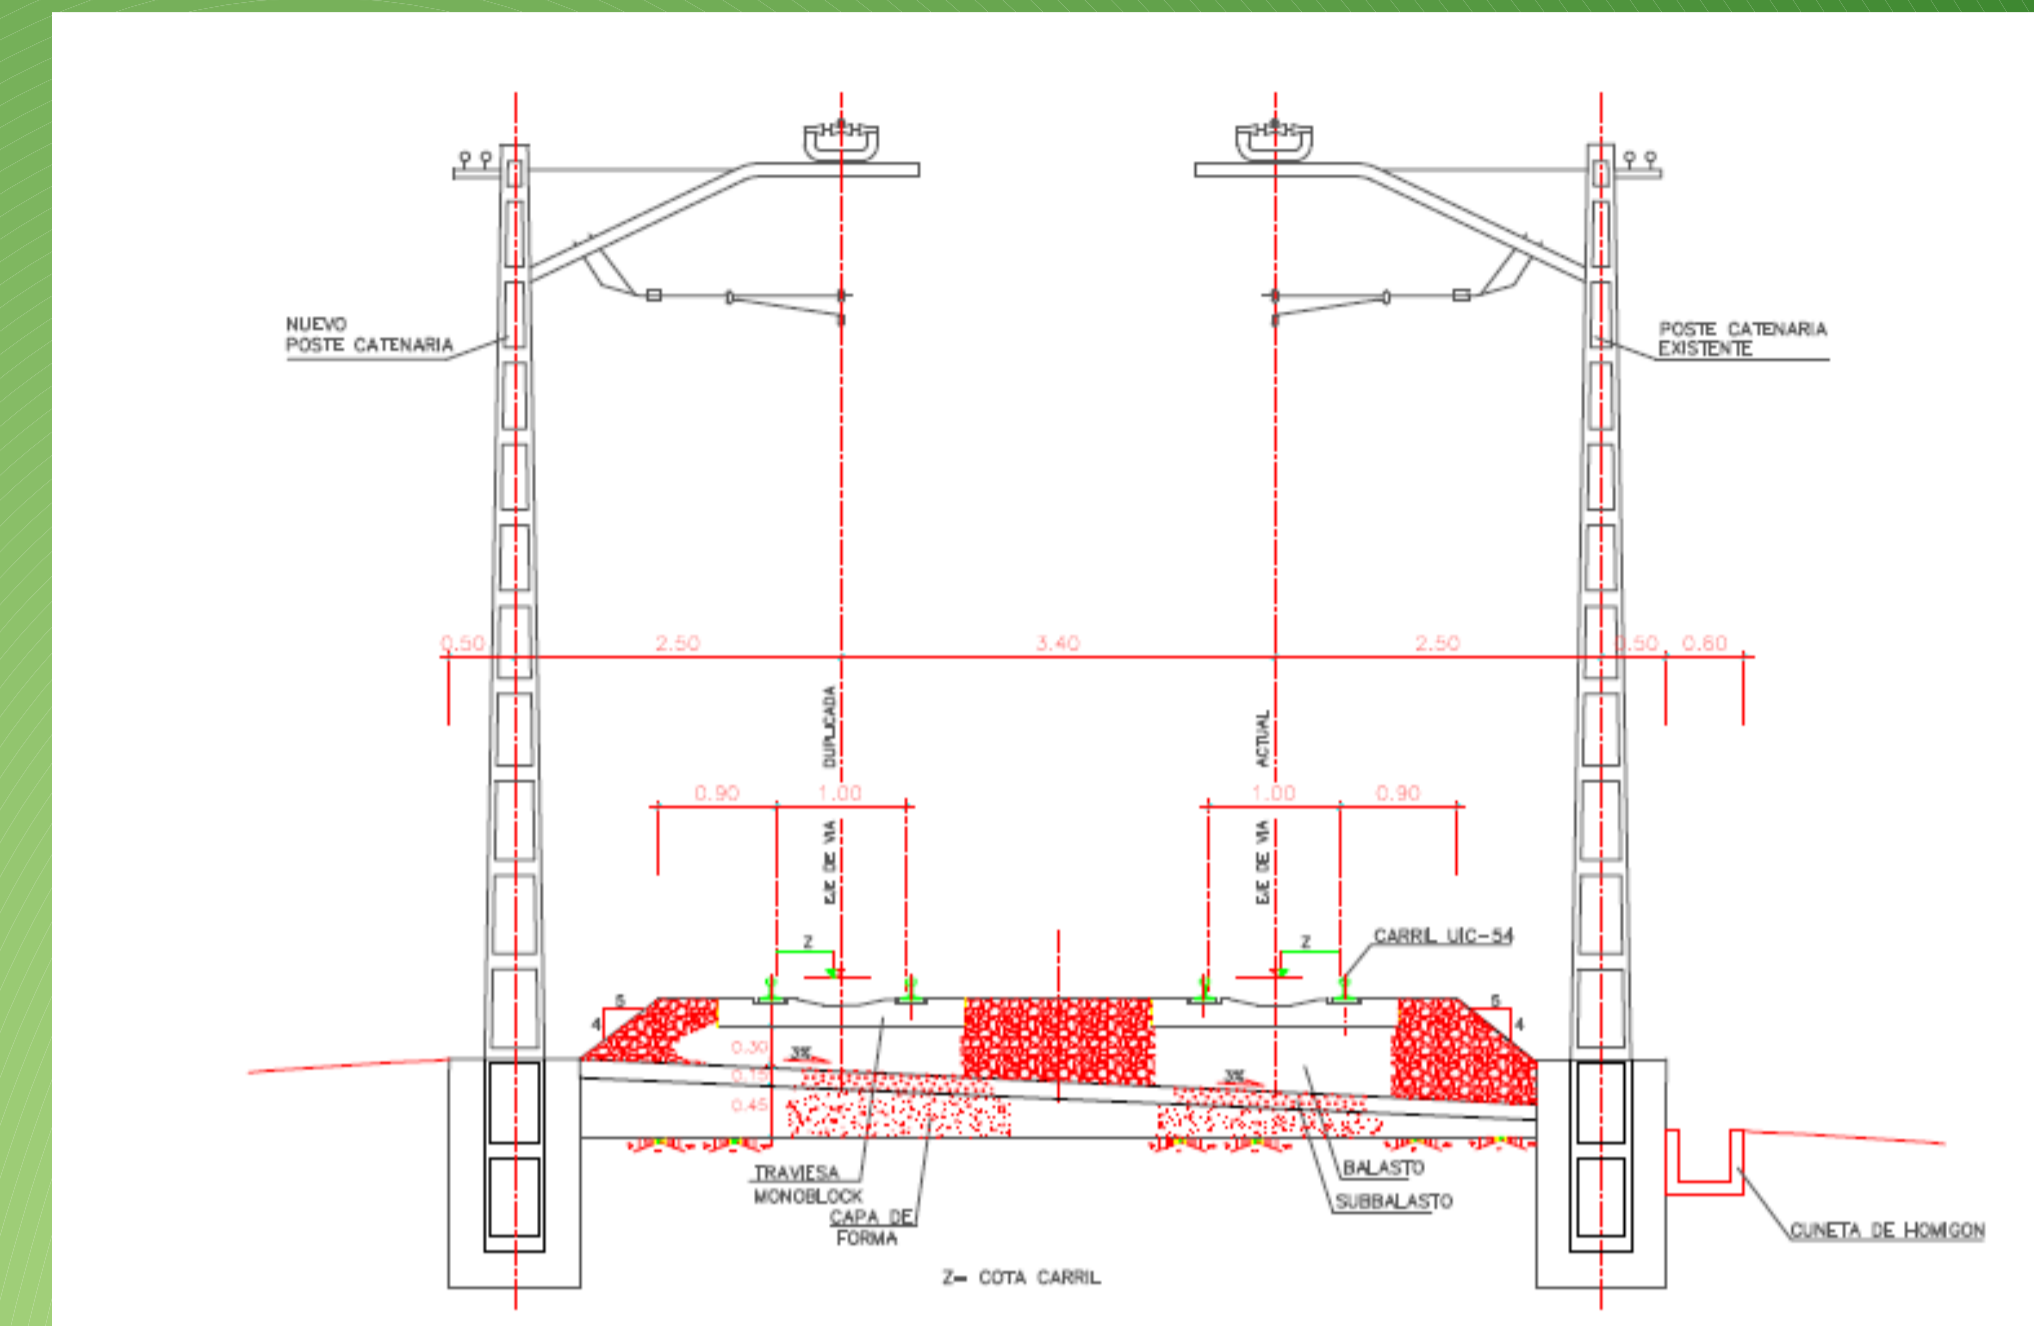


Sección tipo

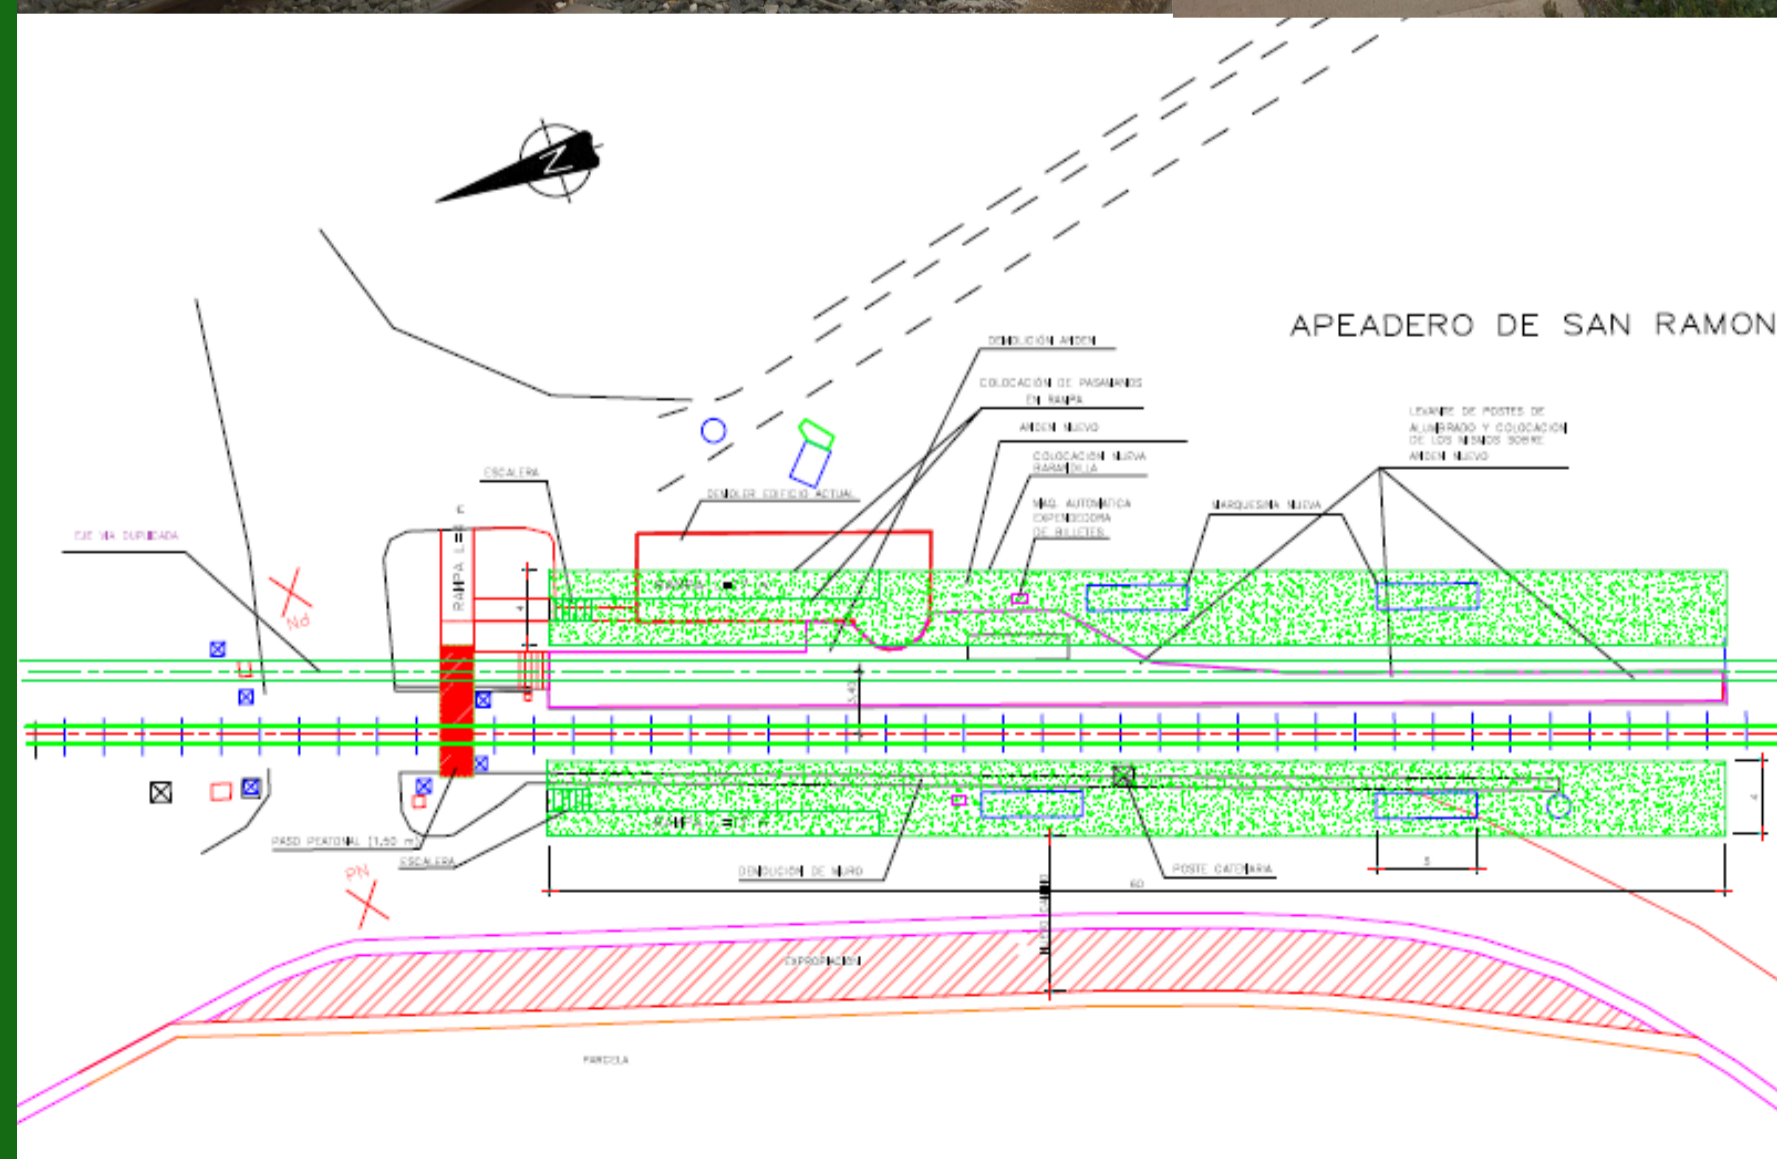


Apeadero de San Ramón



Puente Barranco Alcadet

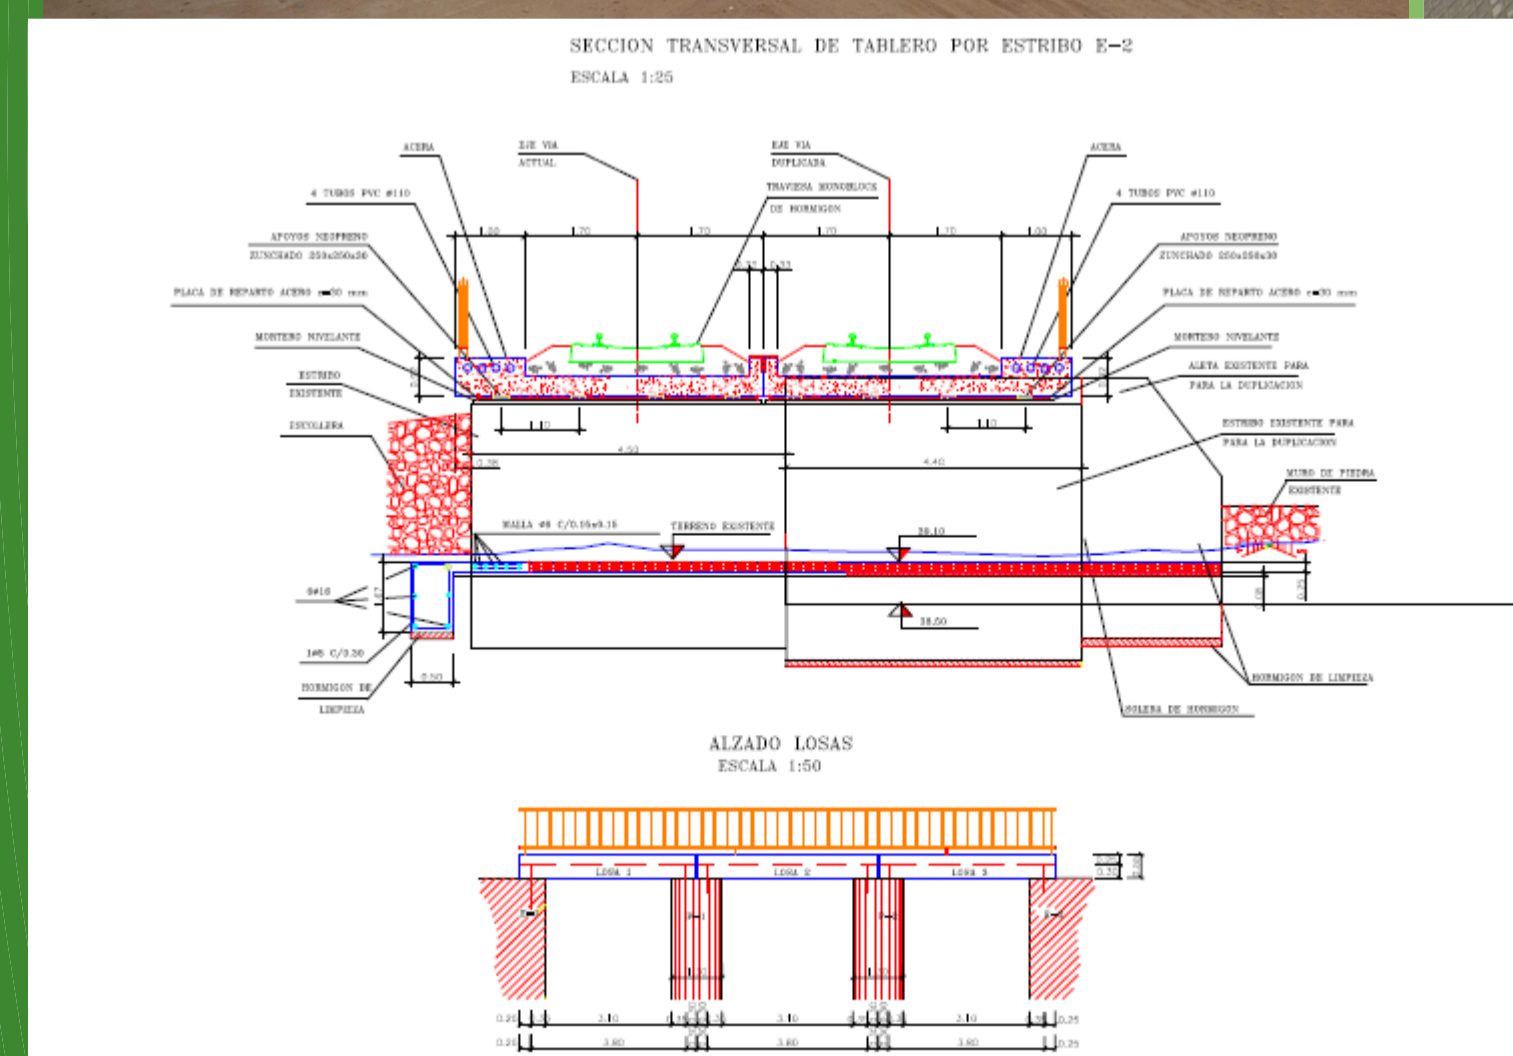

Autor: Román Lozano, Naiara  
Tutor: Insa Franco, Ricardo  
Cotutor: Argente Cuesta, Sebastián José

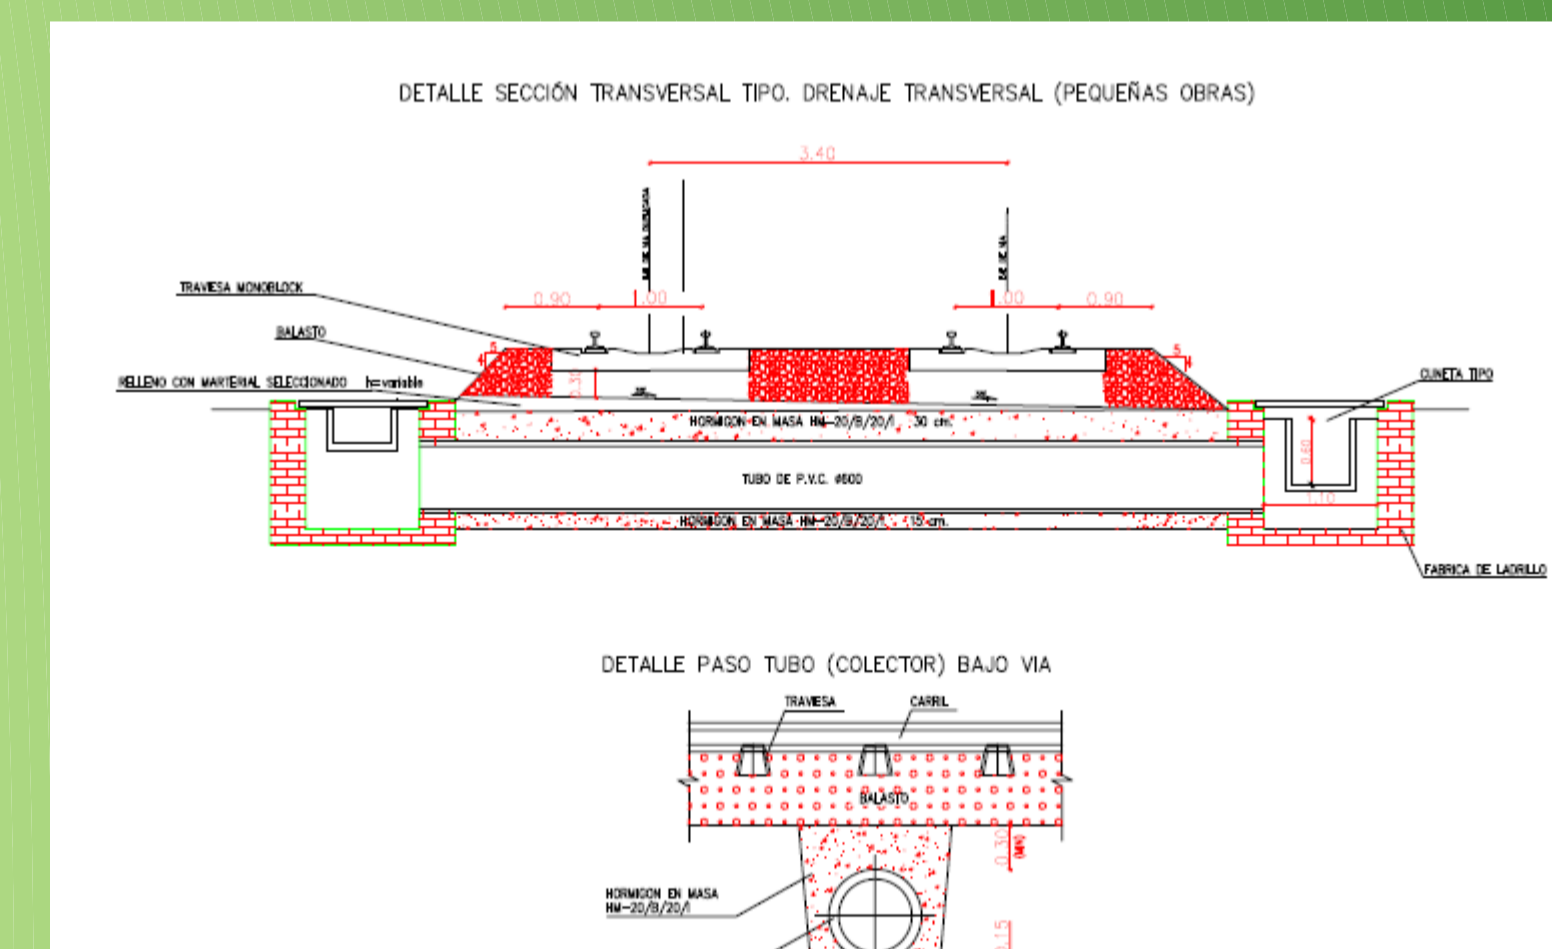

Drenaje



Titulación: Grado en Ingeniería Civil  
Curso: 2015/16  
Valencia, Noviembre de 2015