






vista desde la ruina de la parcela hacia los cultivos



Estado actual preexistencia

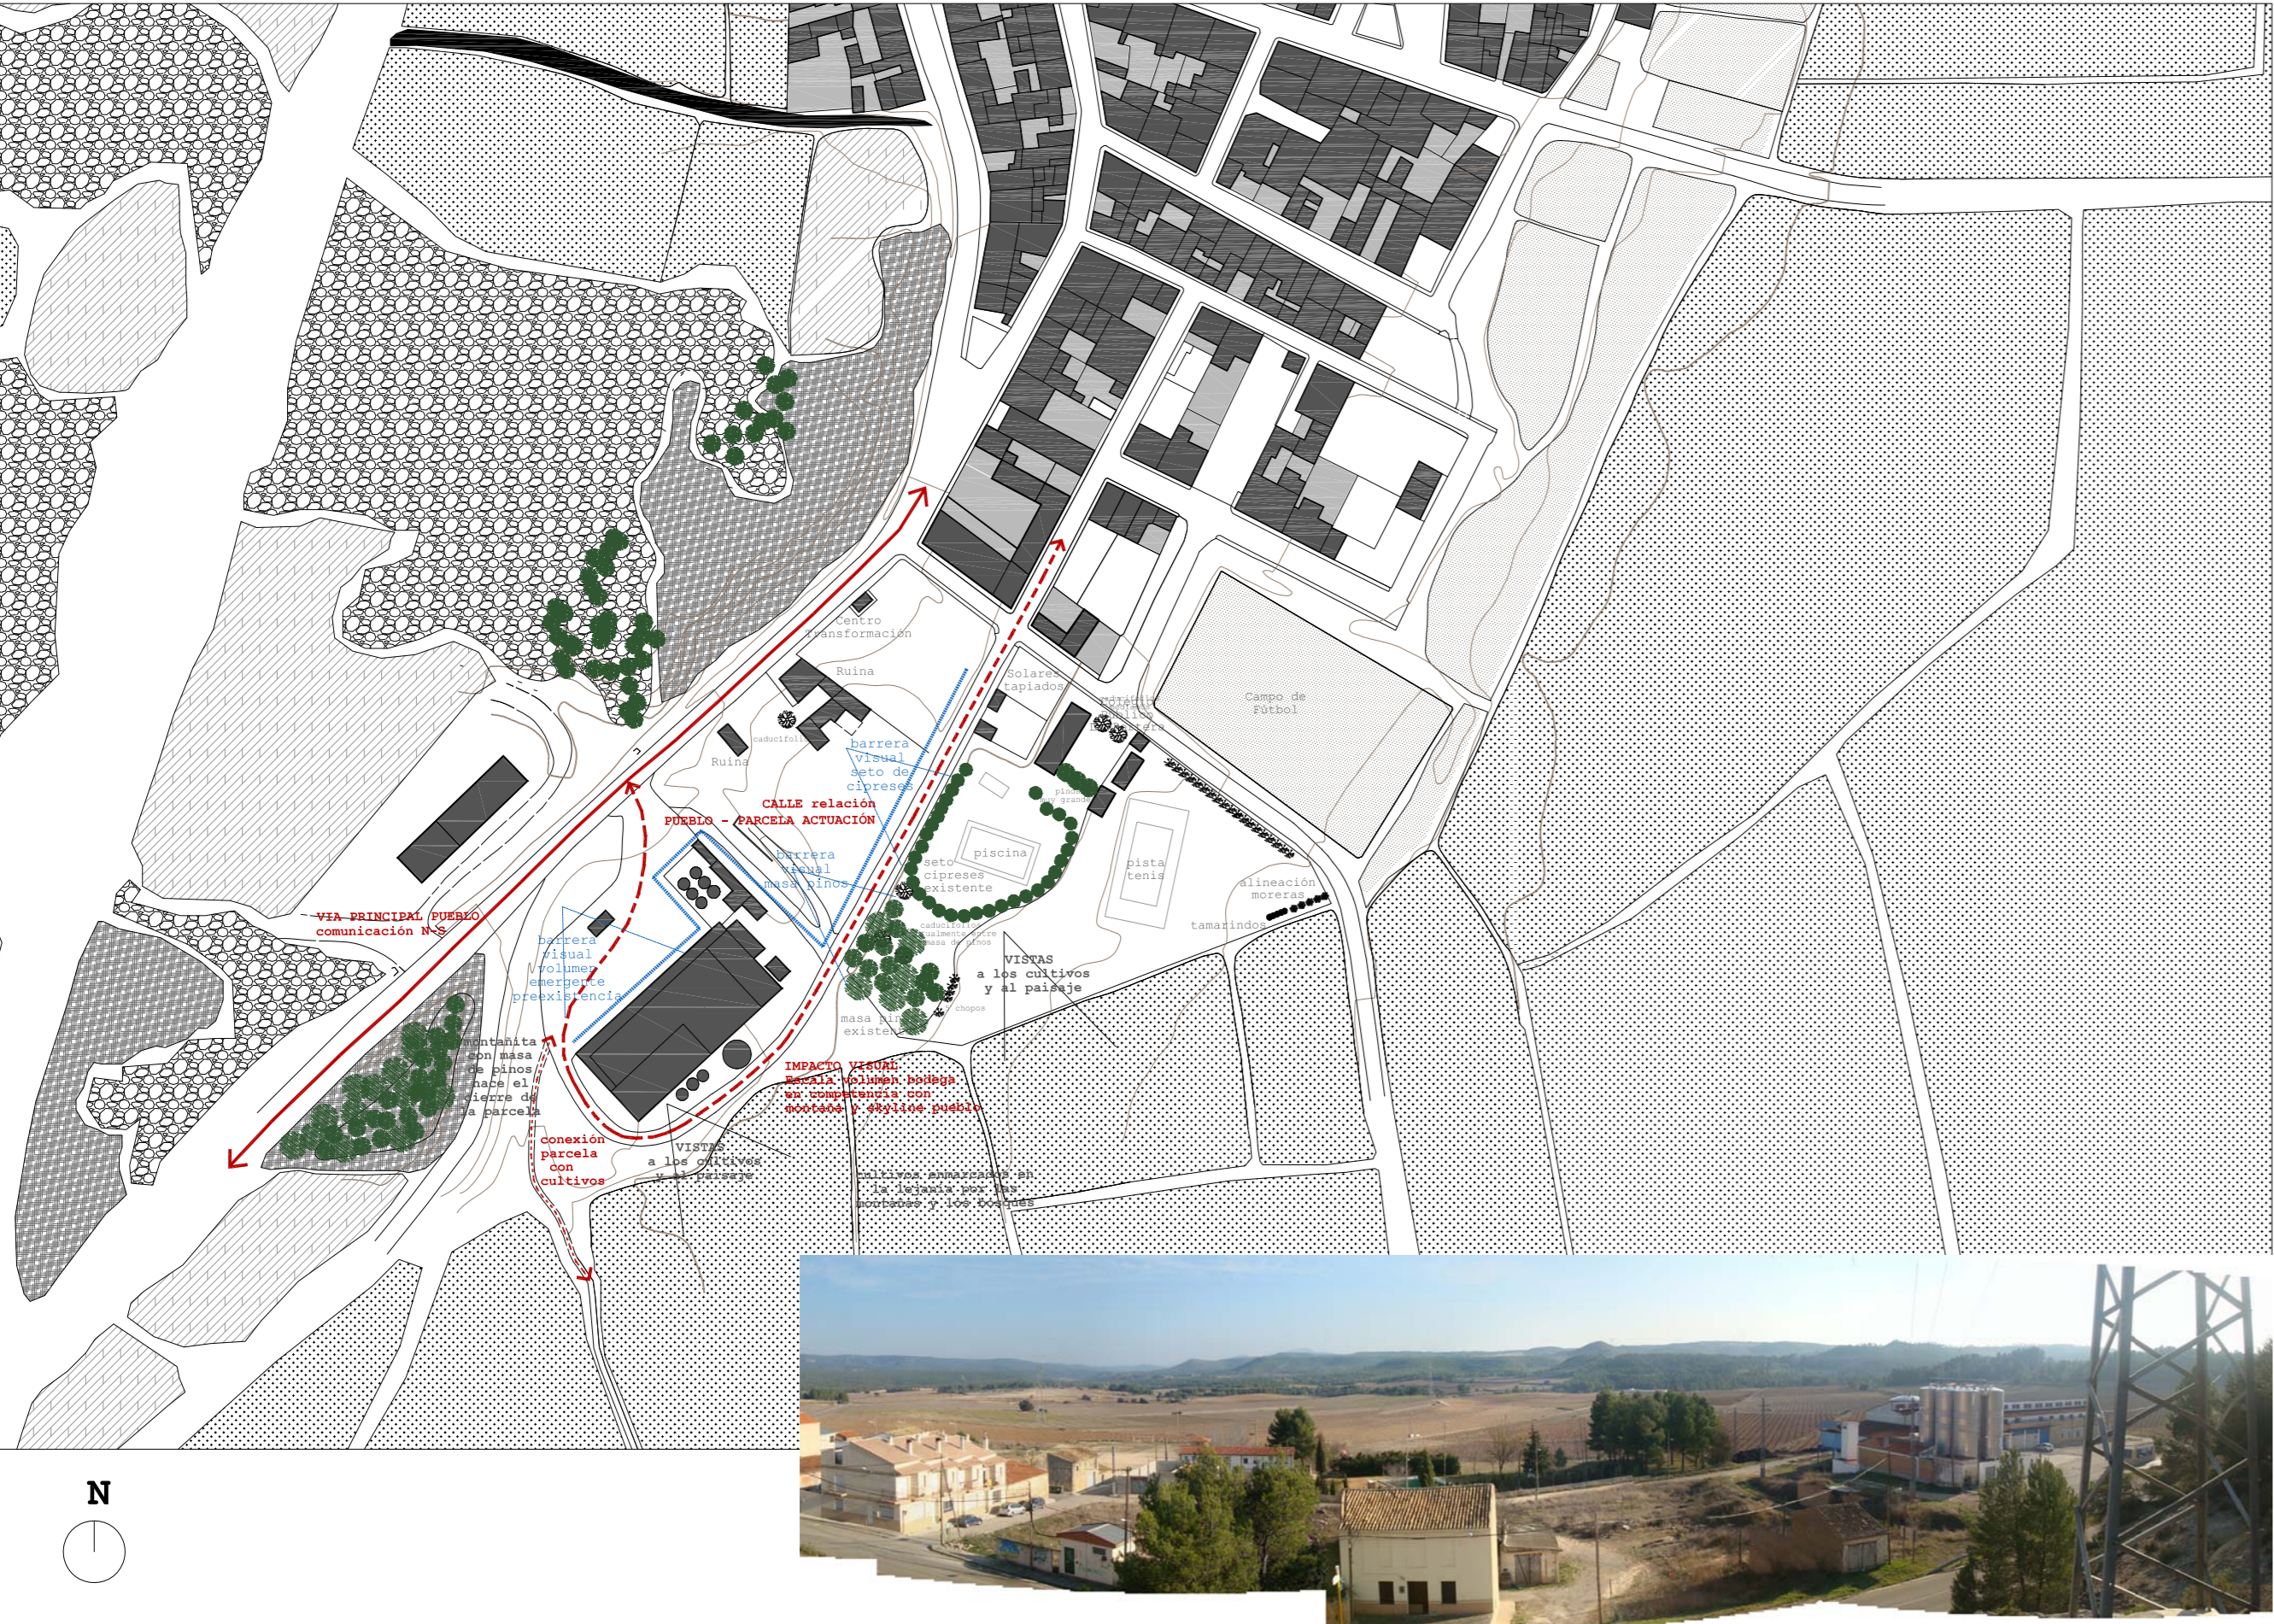


Sistema de llenos y vacíos. Pequeños volúmenes como cajas contenedoras de un uso. Luz cenital y bajo agua

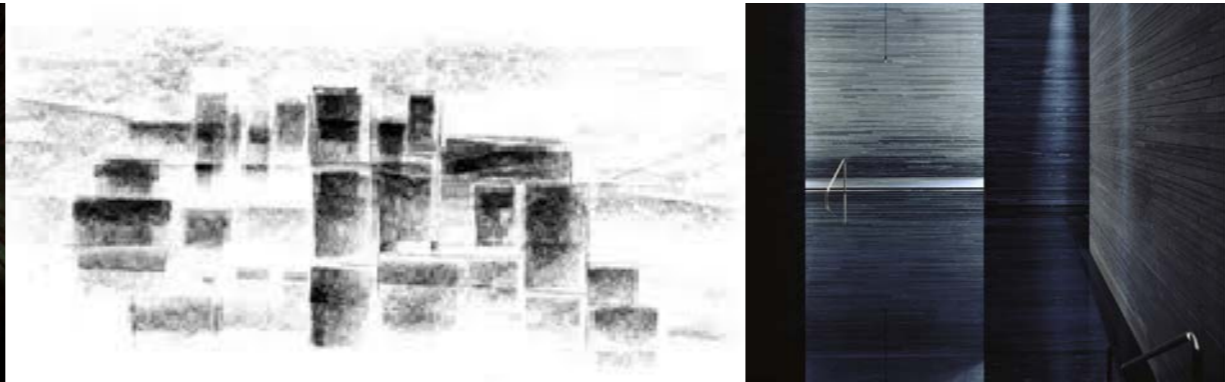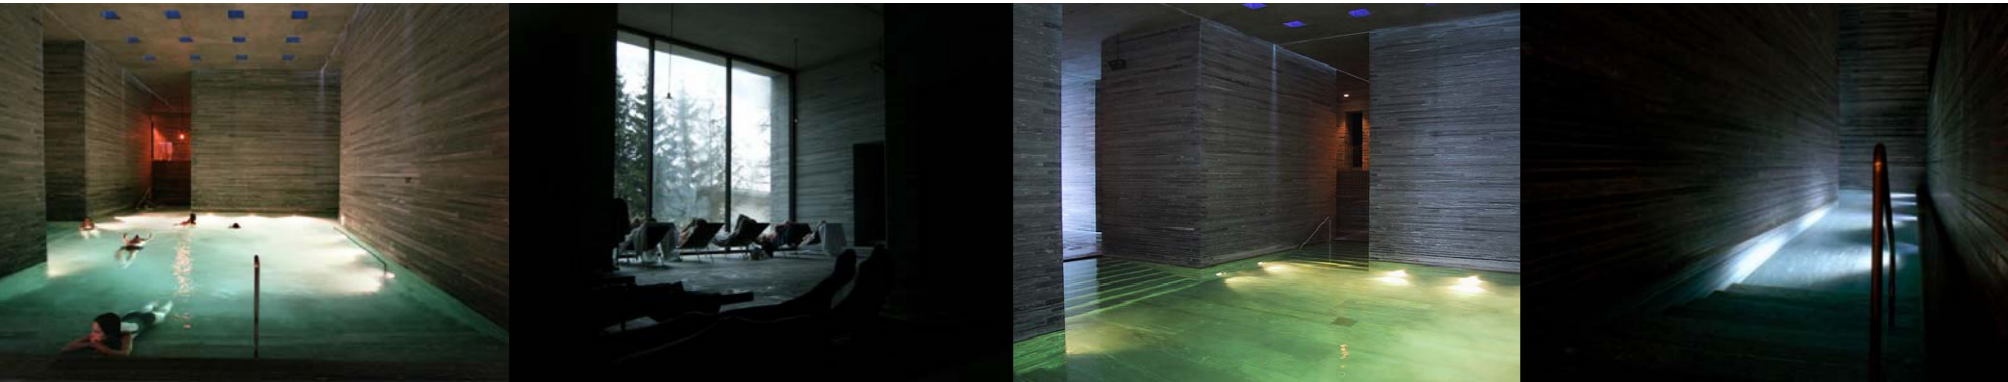



Termas de Vals, Suiza - Peter Zumthor

El estado de conservación del edificio deficiente en algunos aspectos y las decisiones de proyecto, implican las siguientes actuaciones:

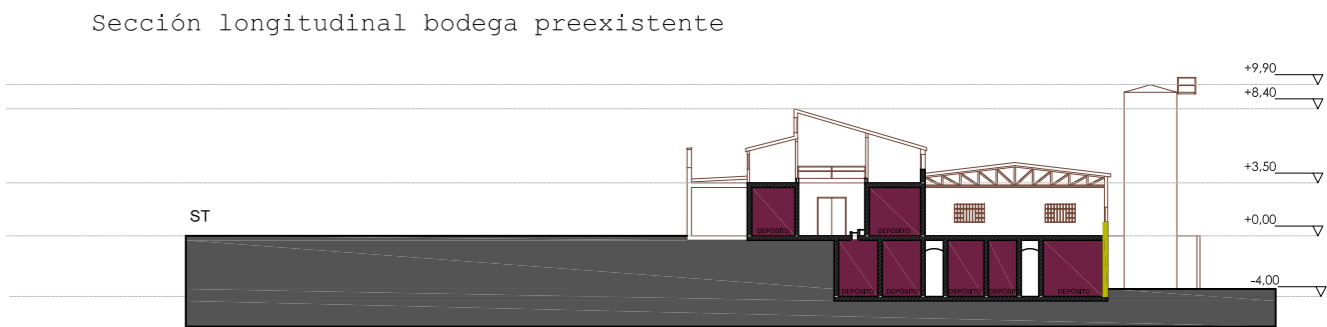

Del edificio preexistente de la bodega se aprovechan las cajas de los depósitos de vino enterrados y algunos de los emergentes.

Los depósitos enterrados se reconvierten en vasos de piscinas de vinoterapia, salas de masaje, hammam y resto de espacios del SPA. Los emergentes son cajas de piedra calada a través de las cuales se filtra la luz cenitalmente a las piscinas.

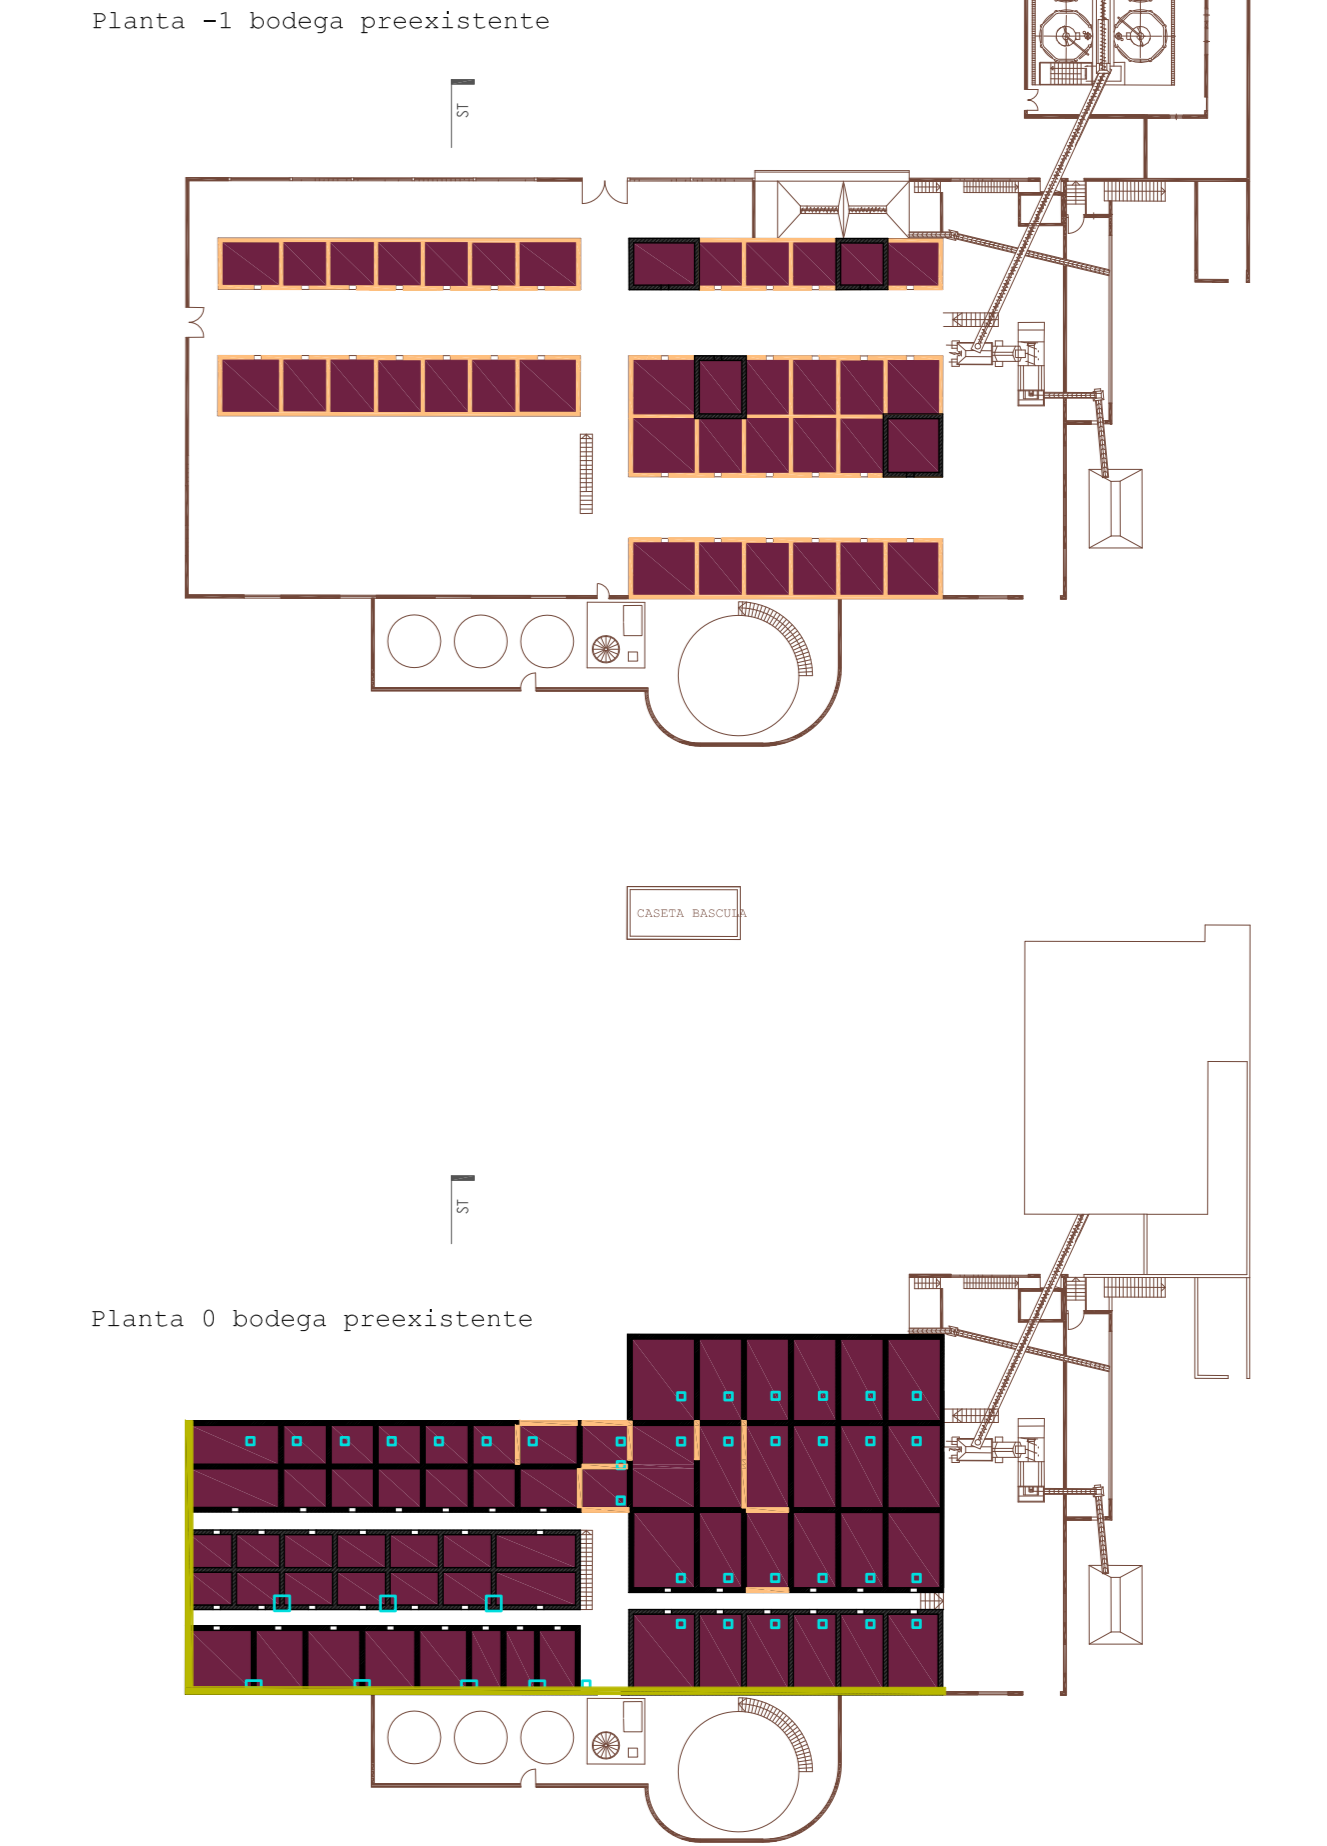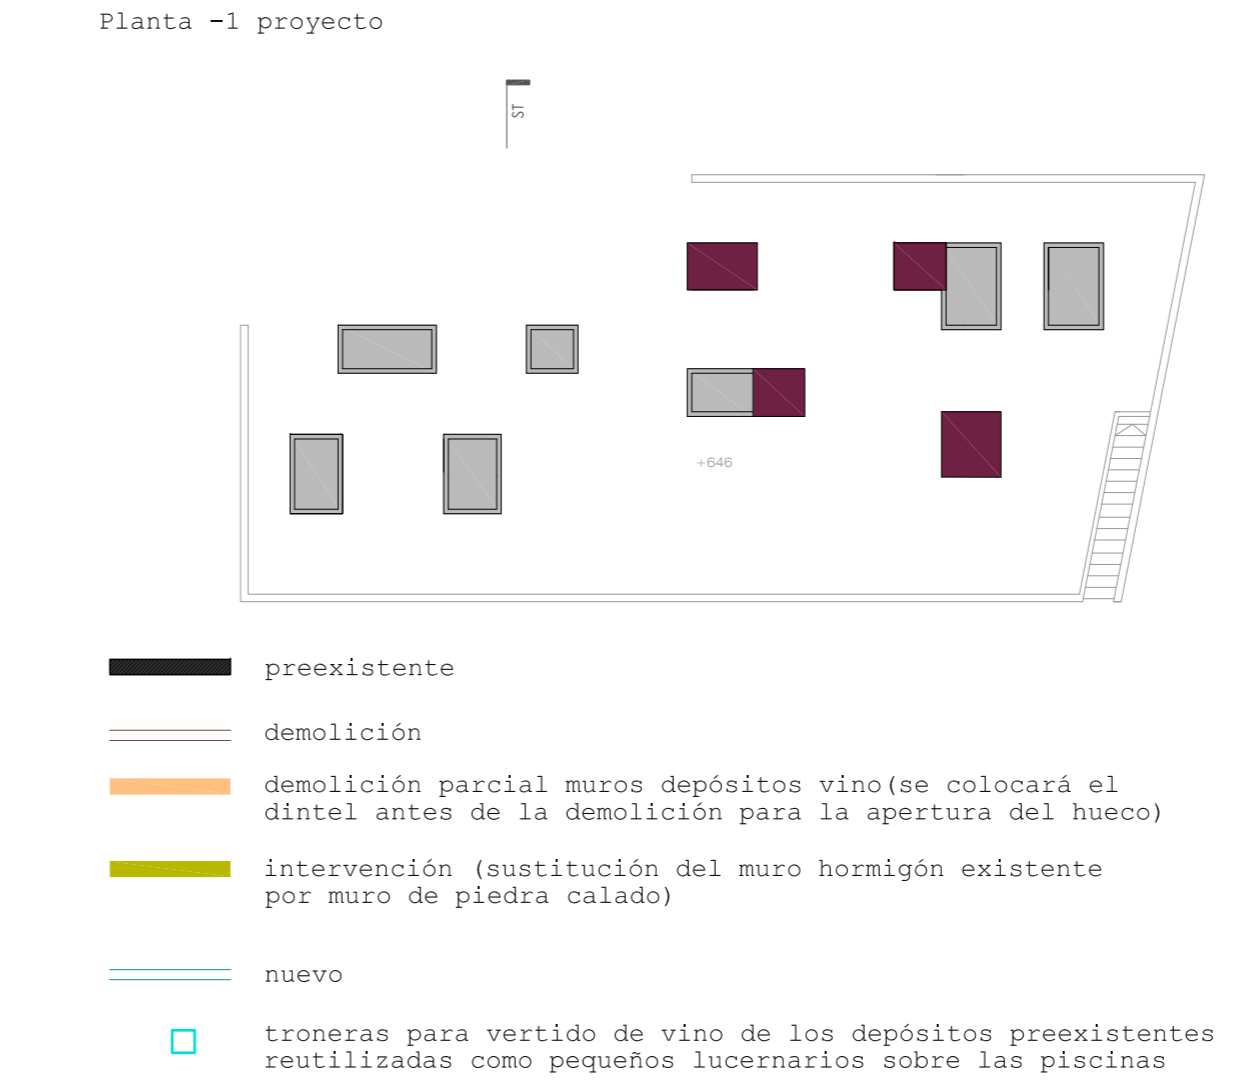

depósitos de vino bodega preexistente

Rehabilitación depósitos vino bodega existente como SPA de VINOTERAPIA



curtidores de la medina de Fez, Marruecos