




cubiertas 1/800

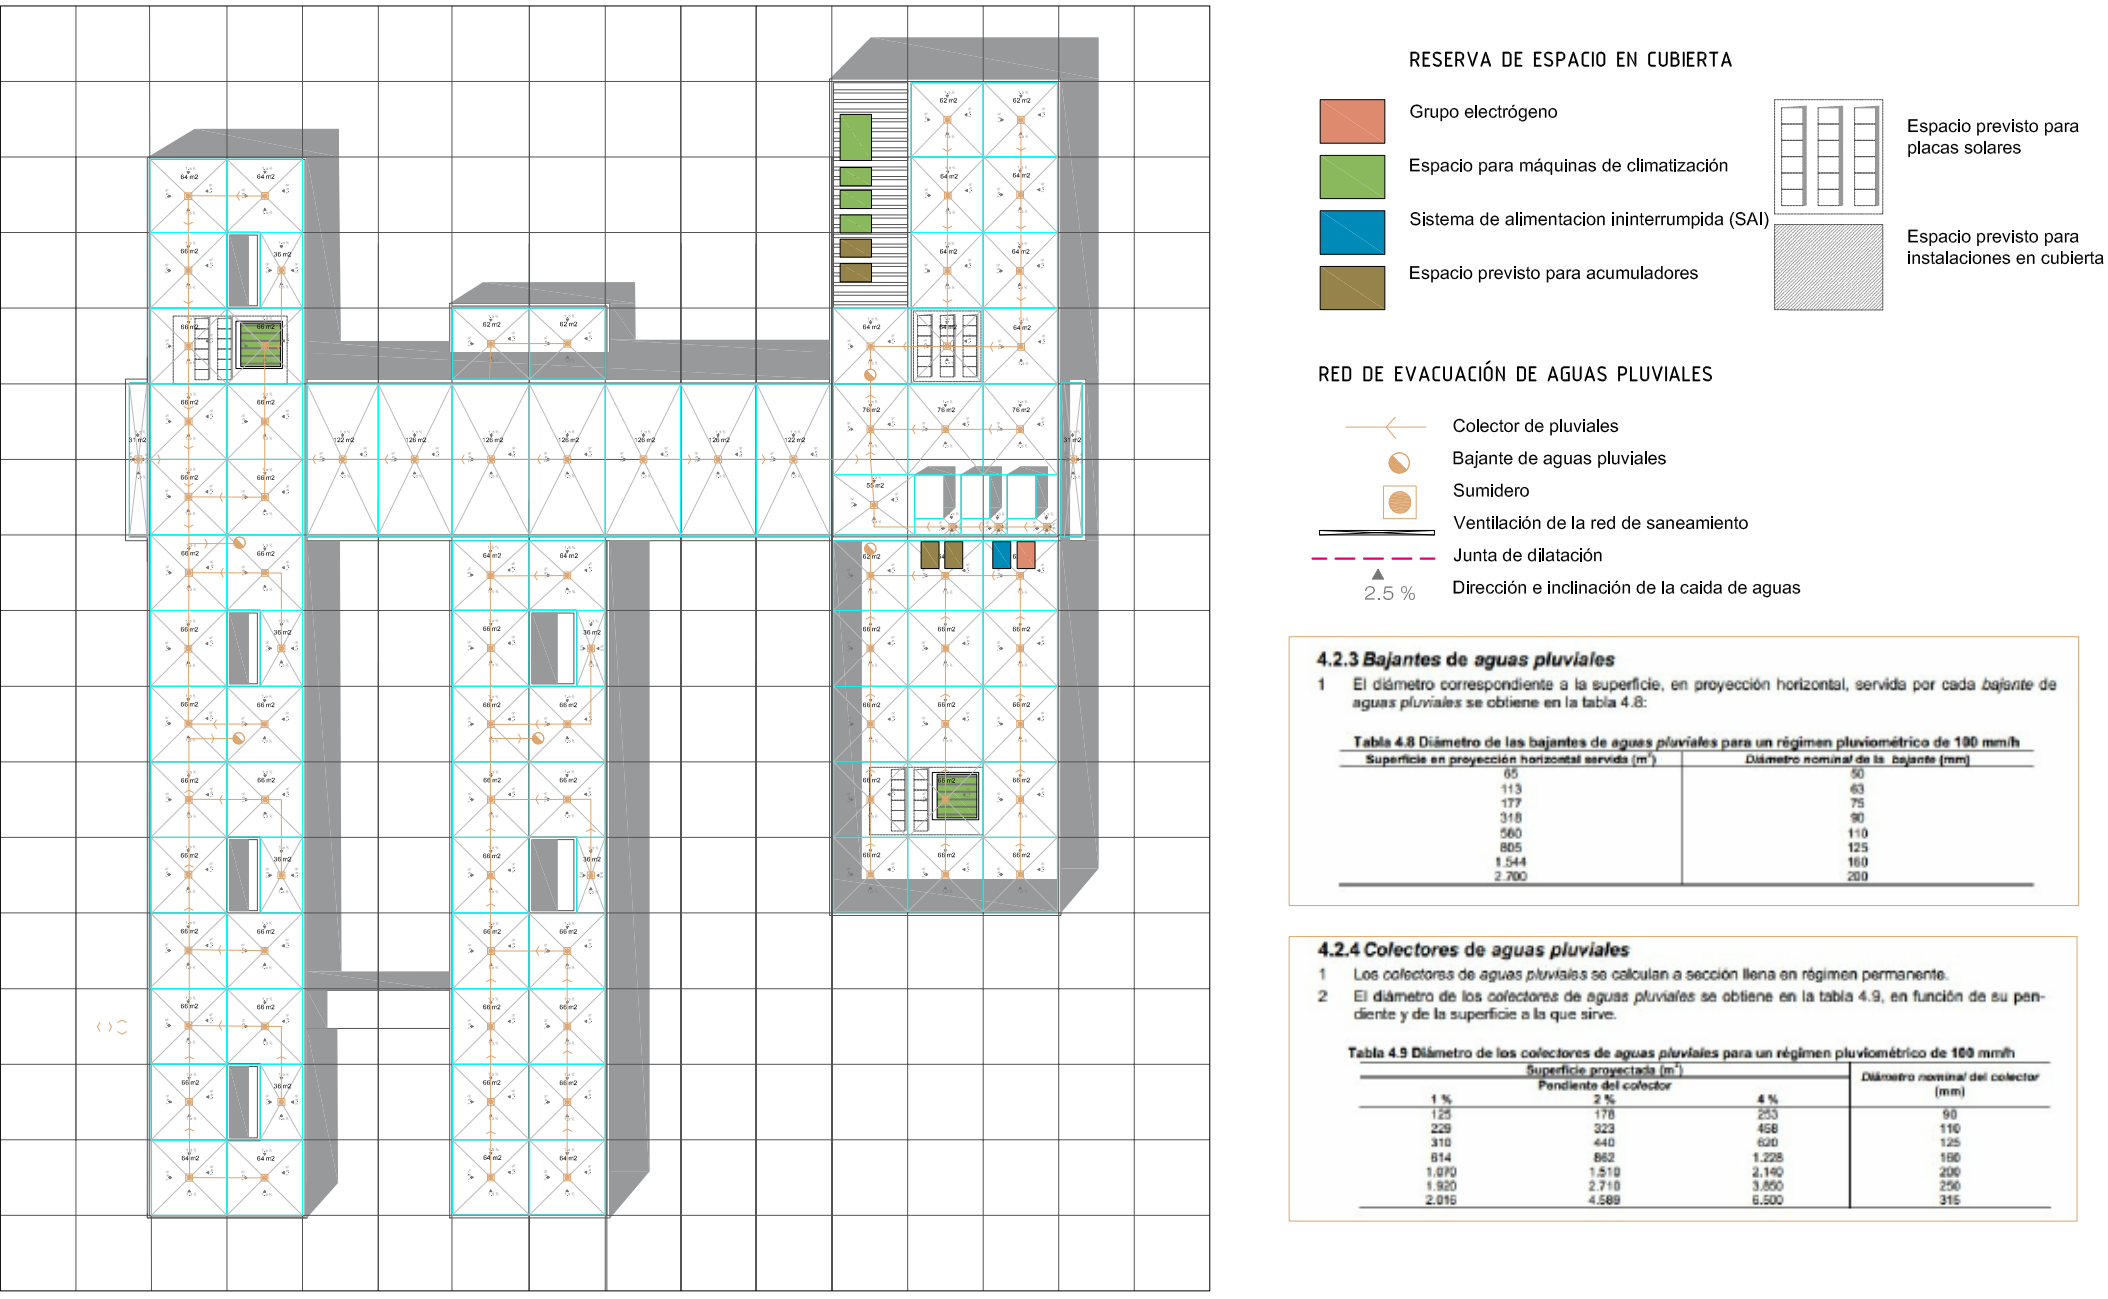


climatización 1/800

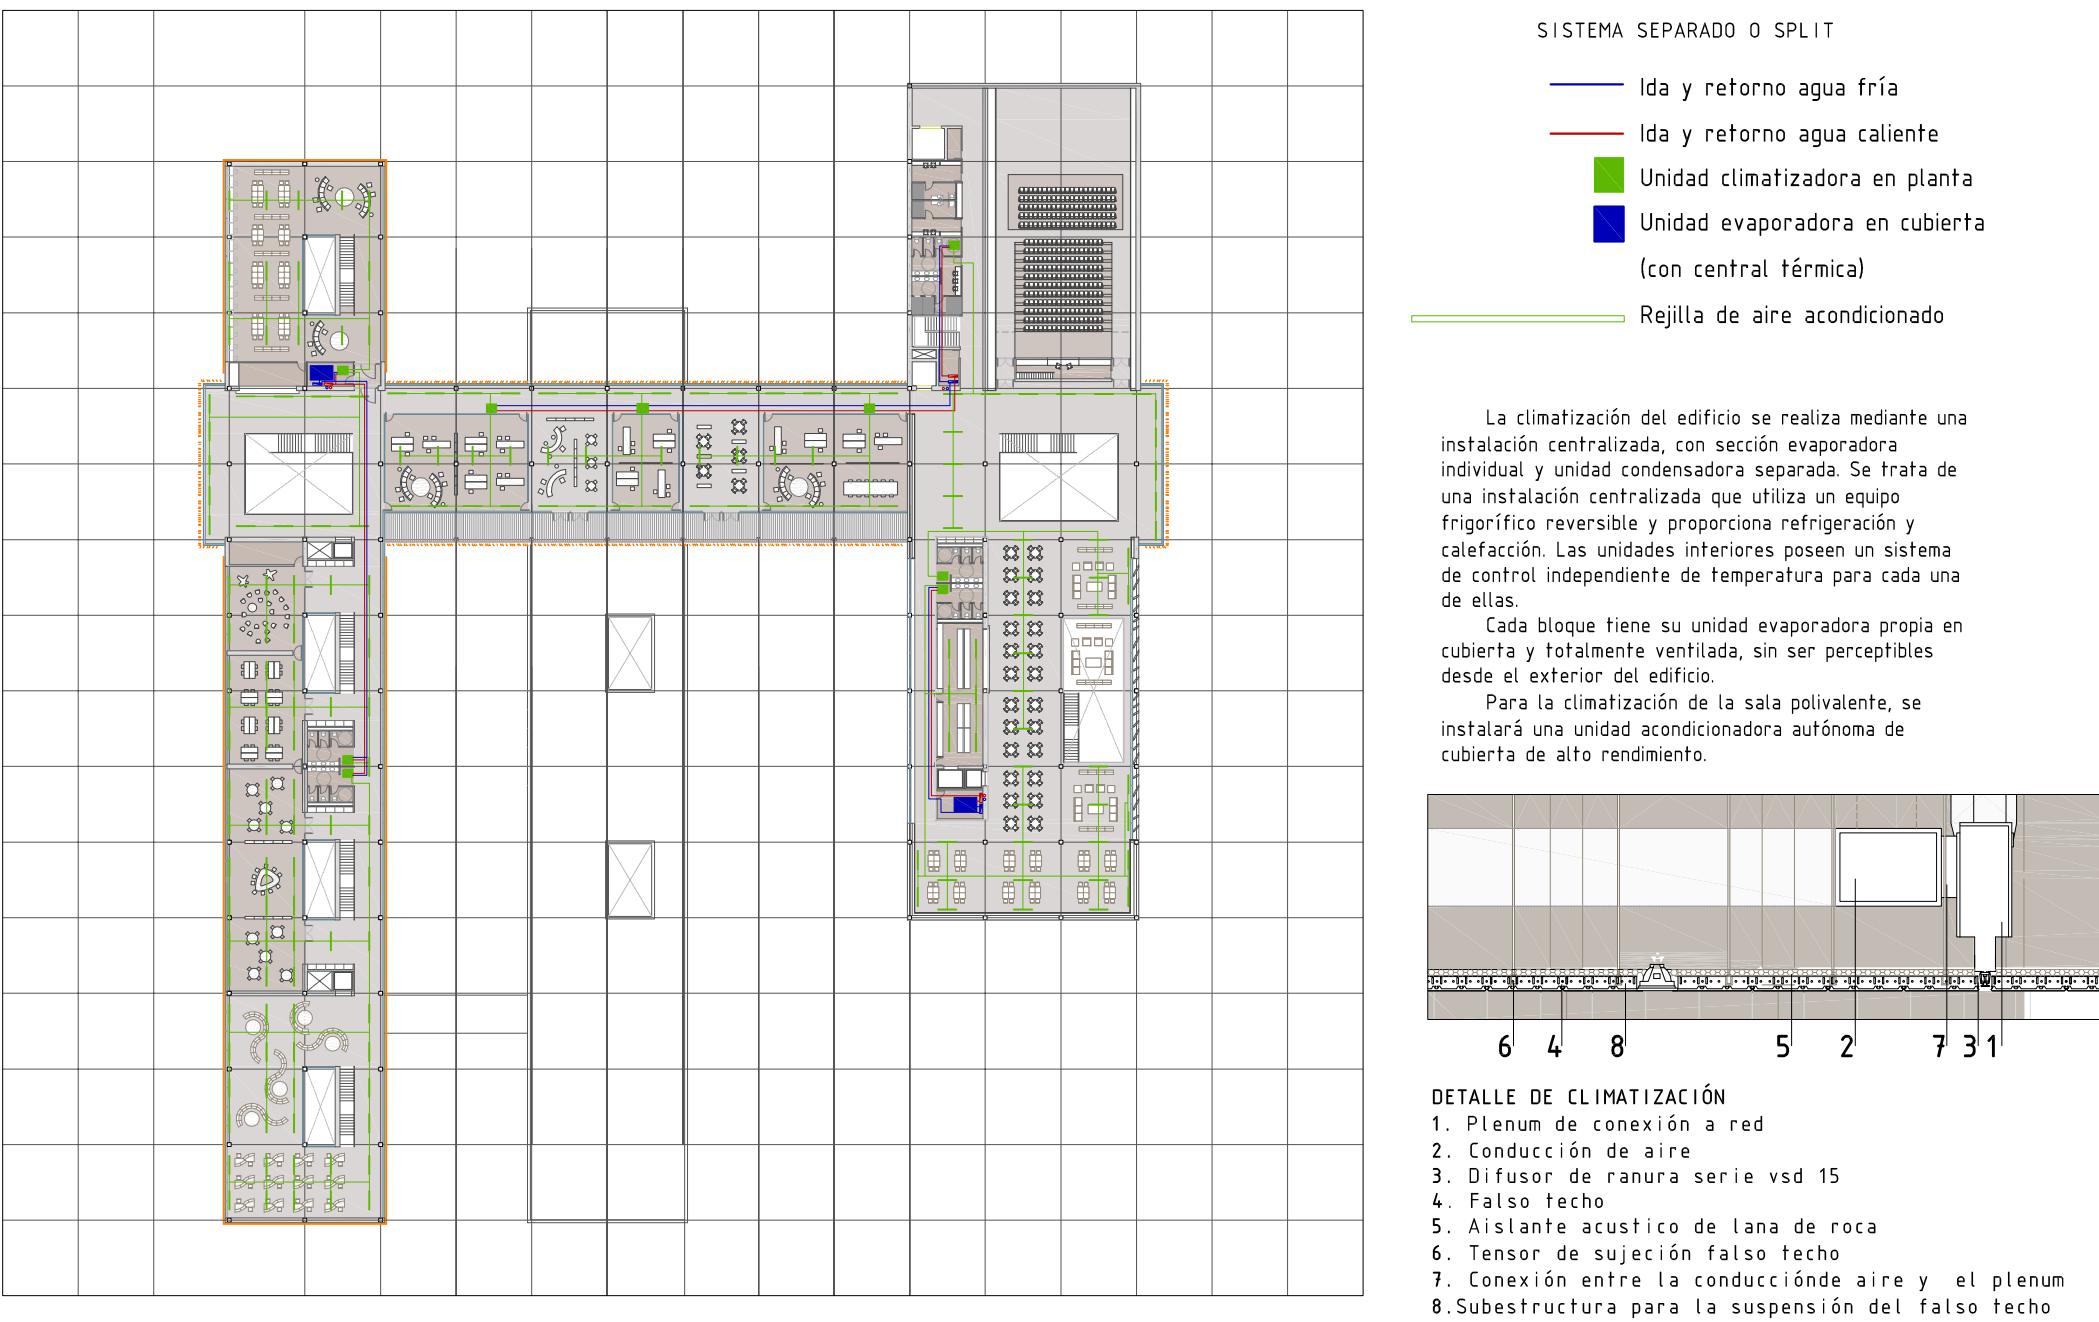


Techos 1/200

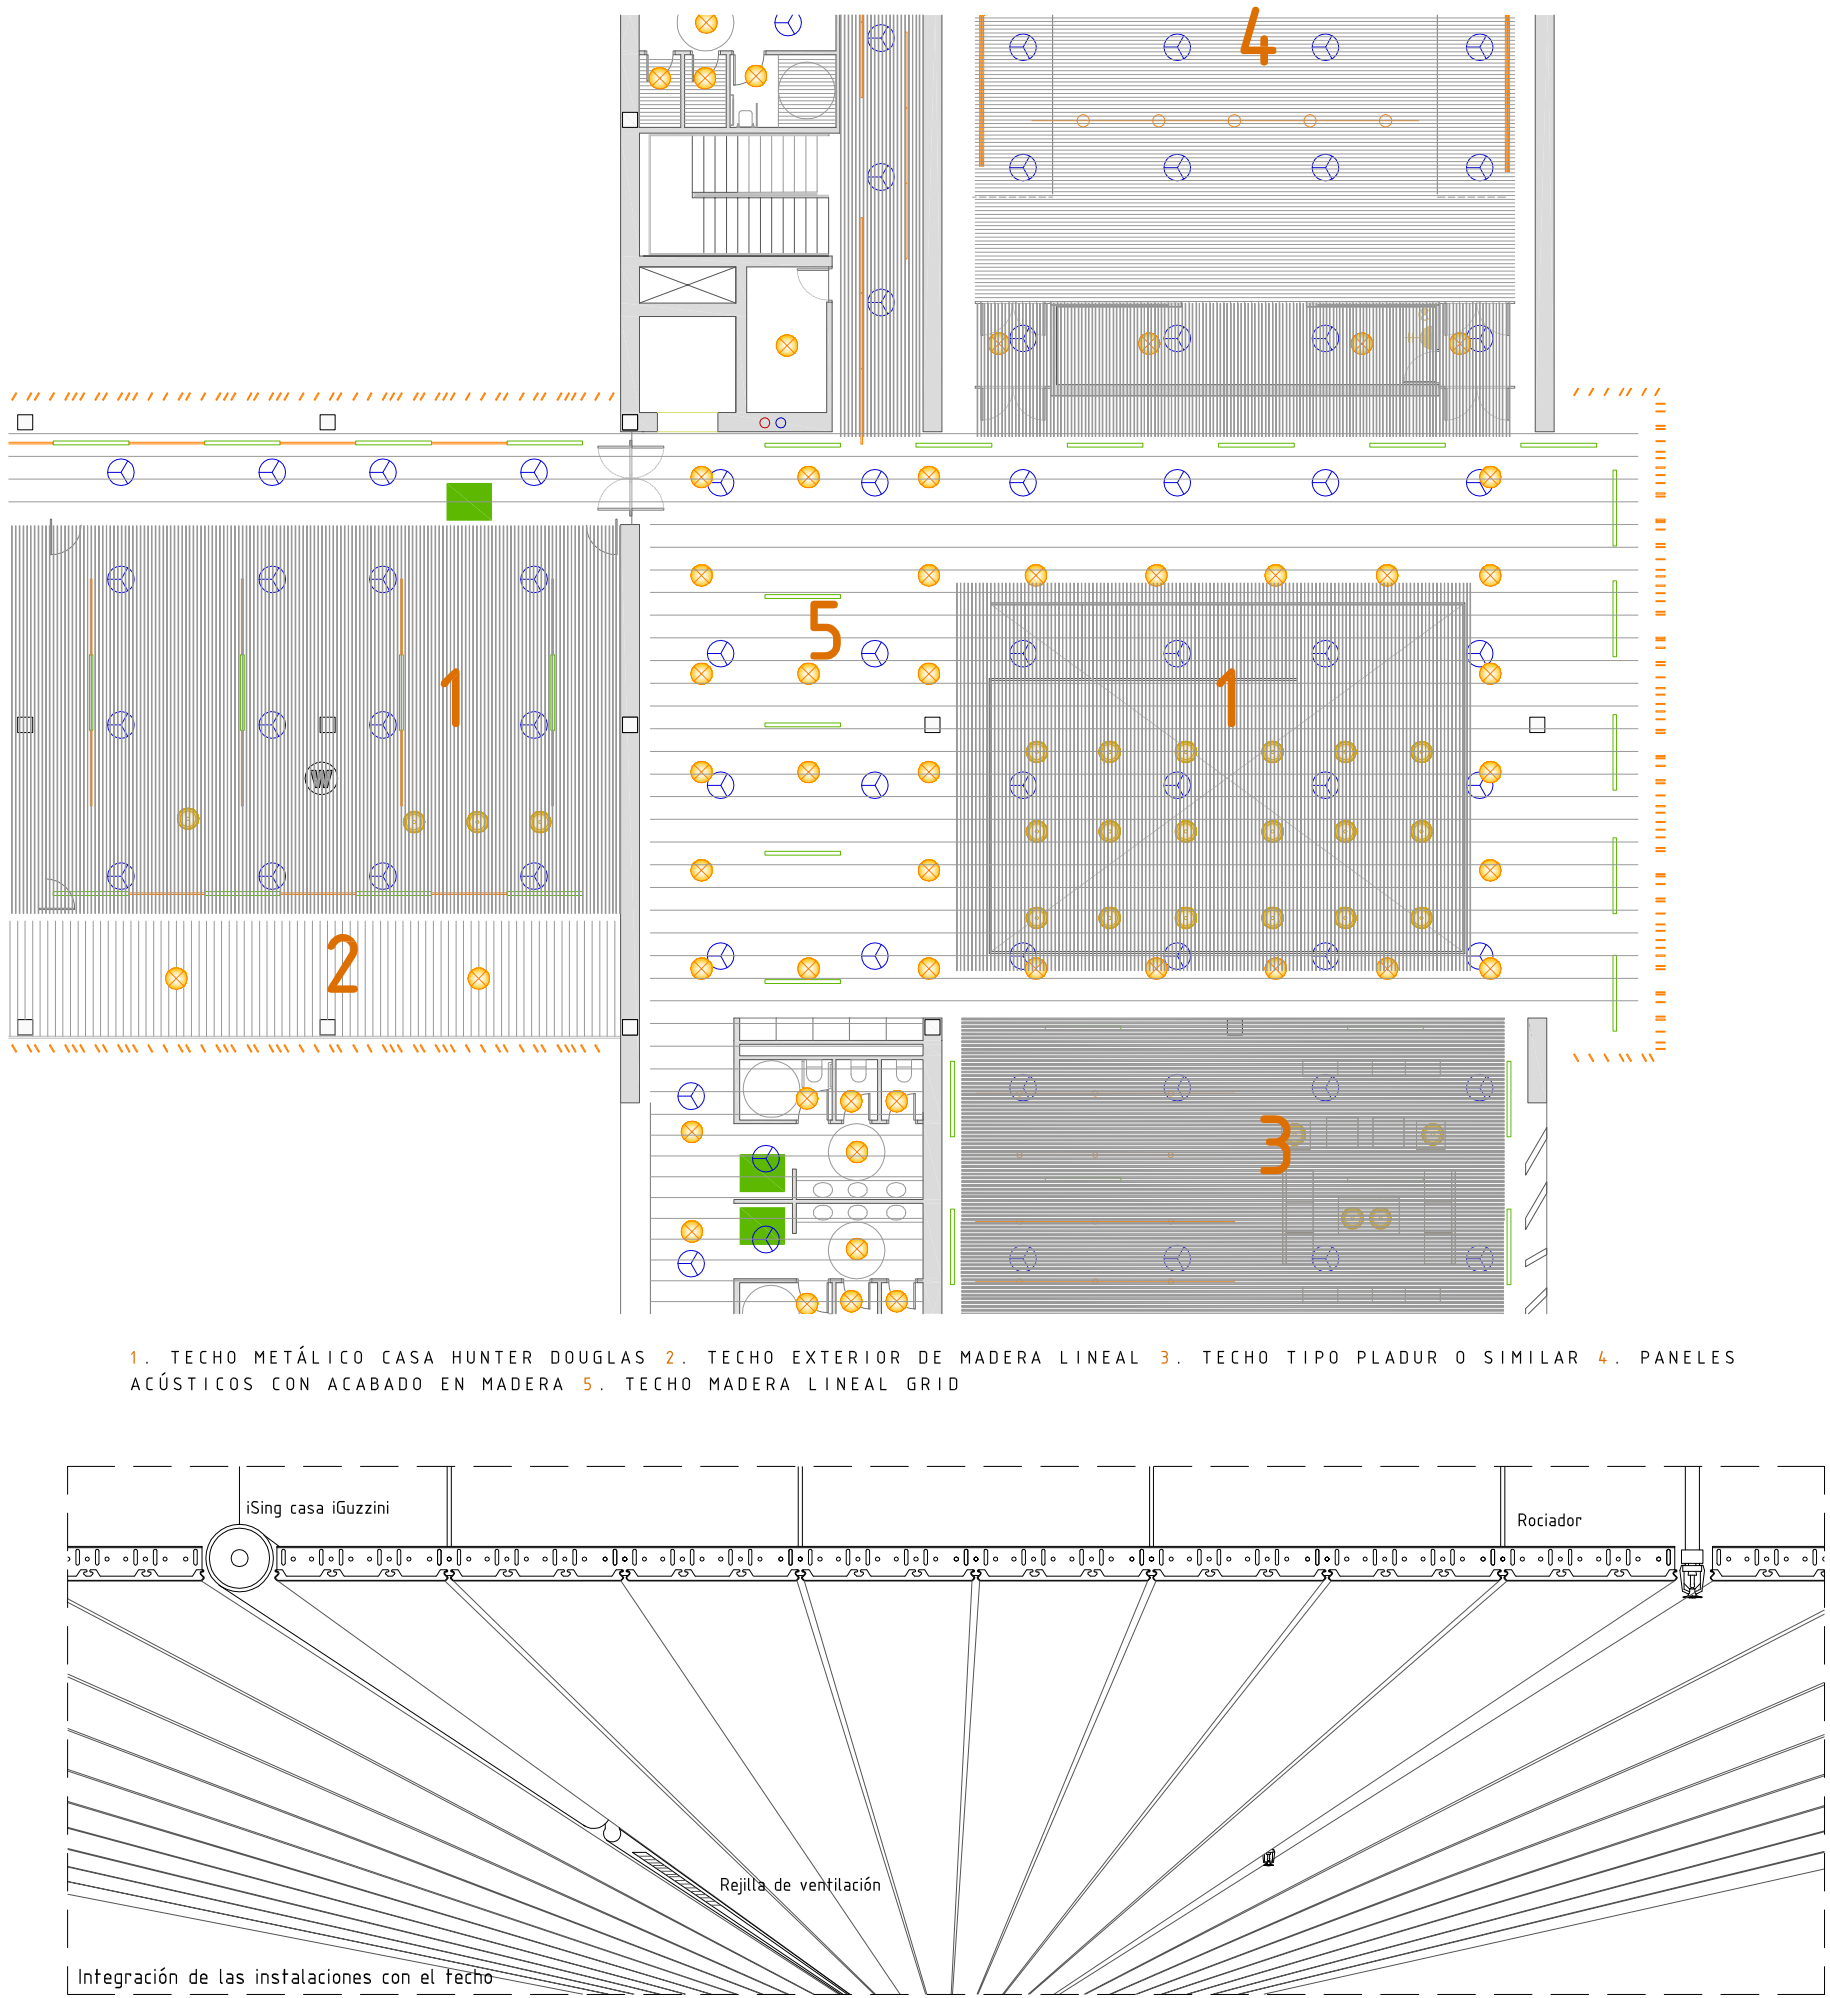


Iluminación e instalaciones coordinadas en techos 1/600

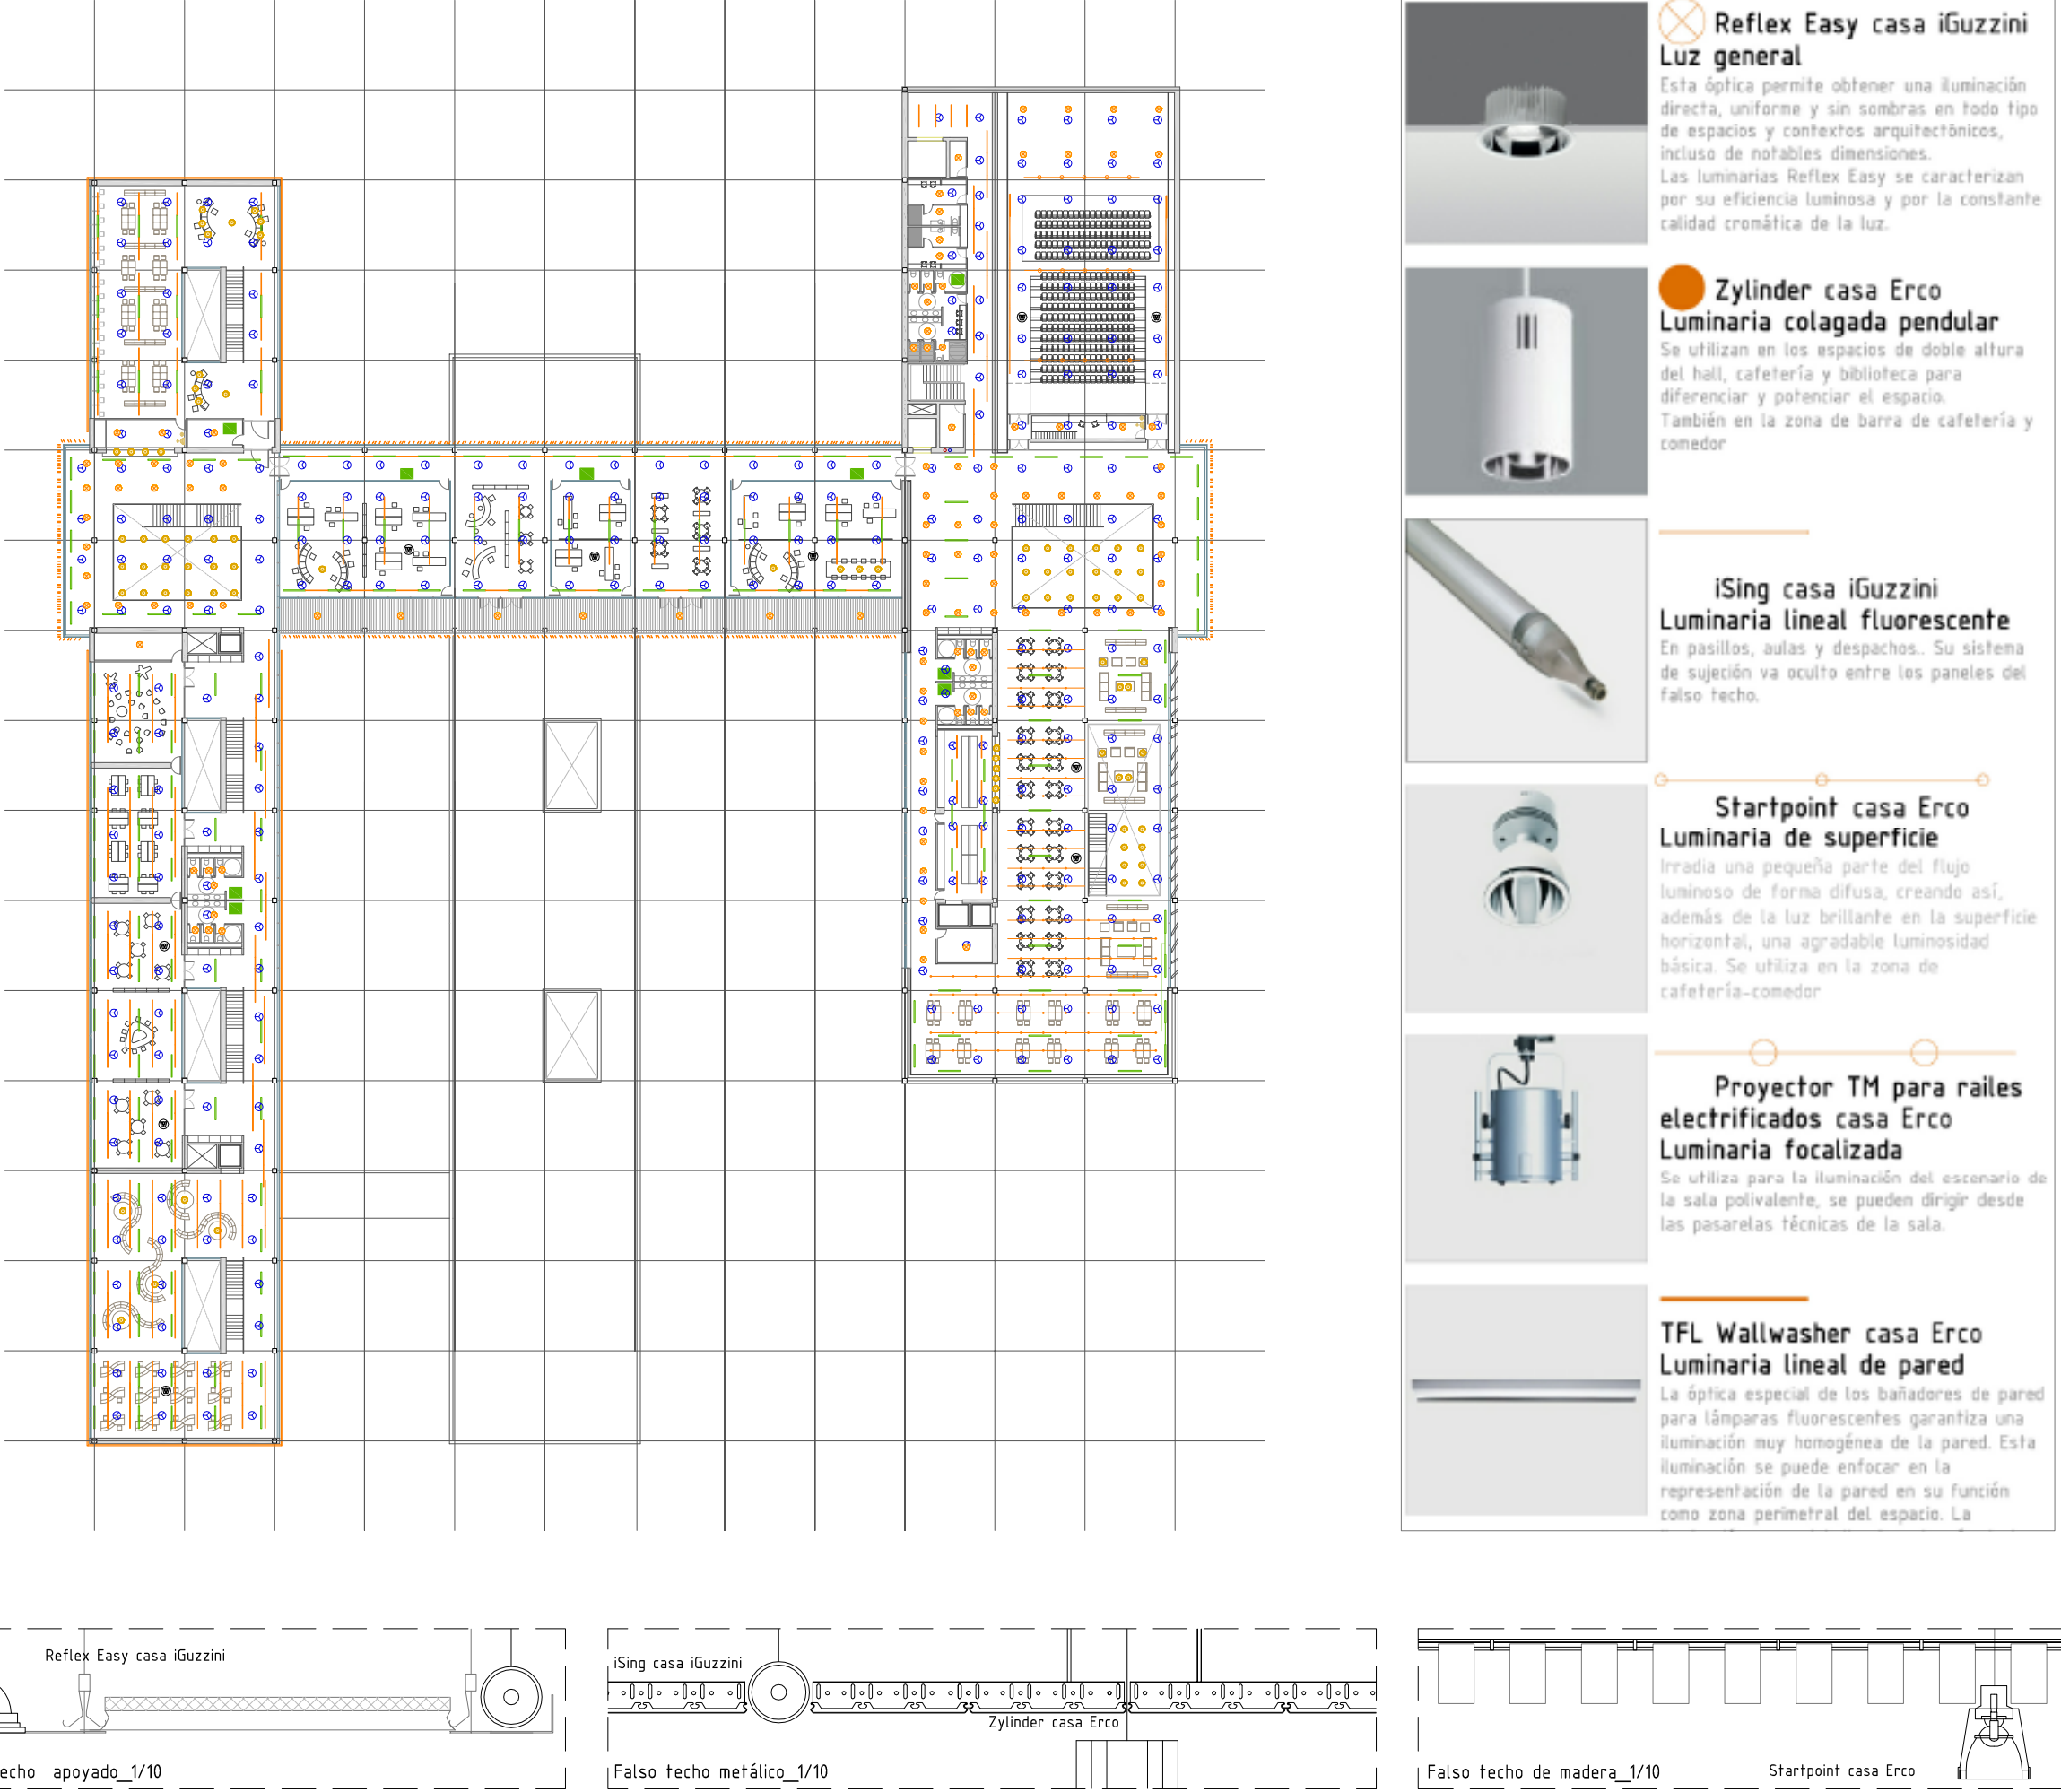

Cimentación y garaje 1/800

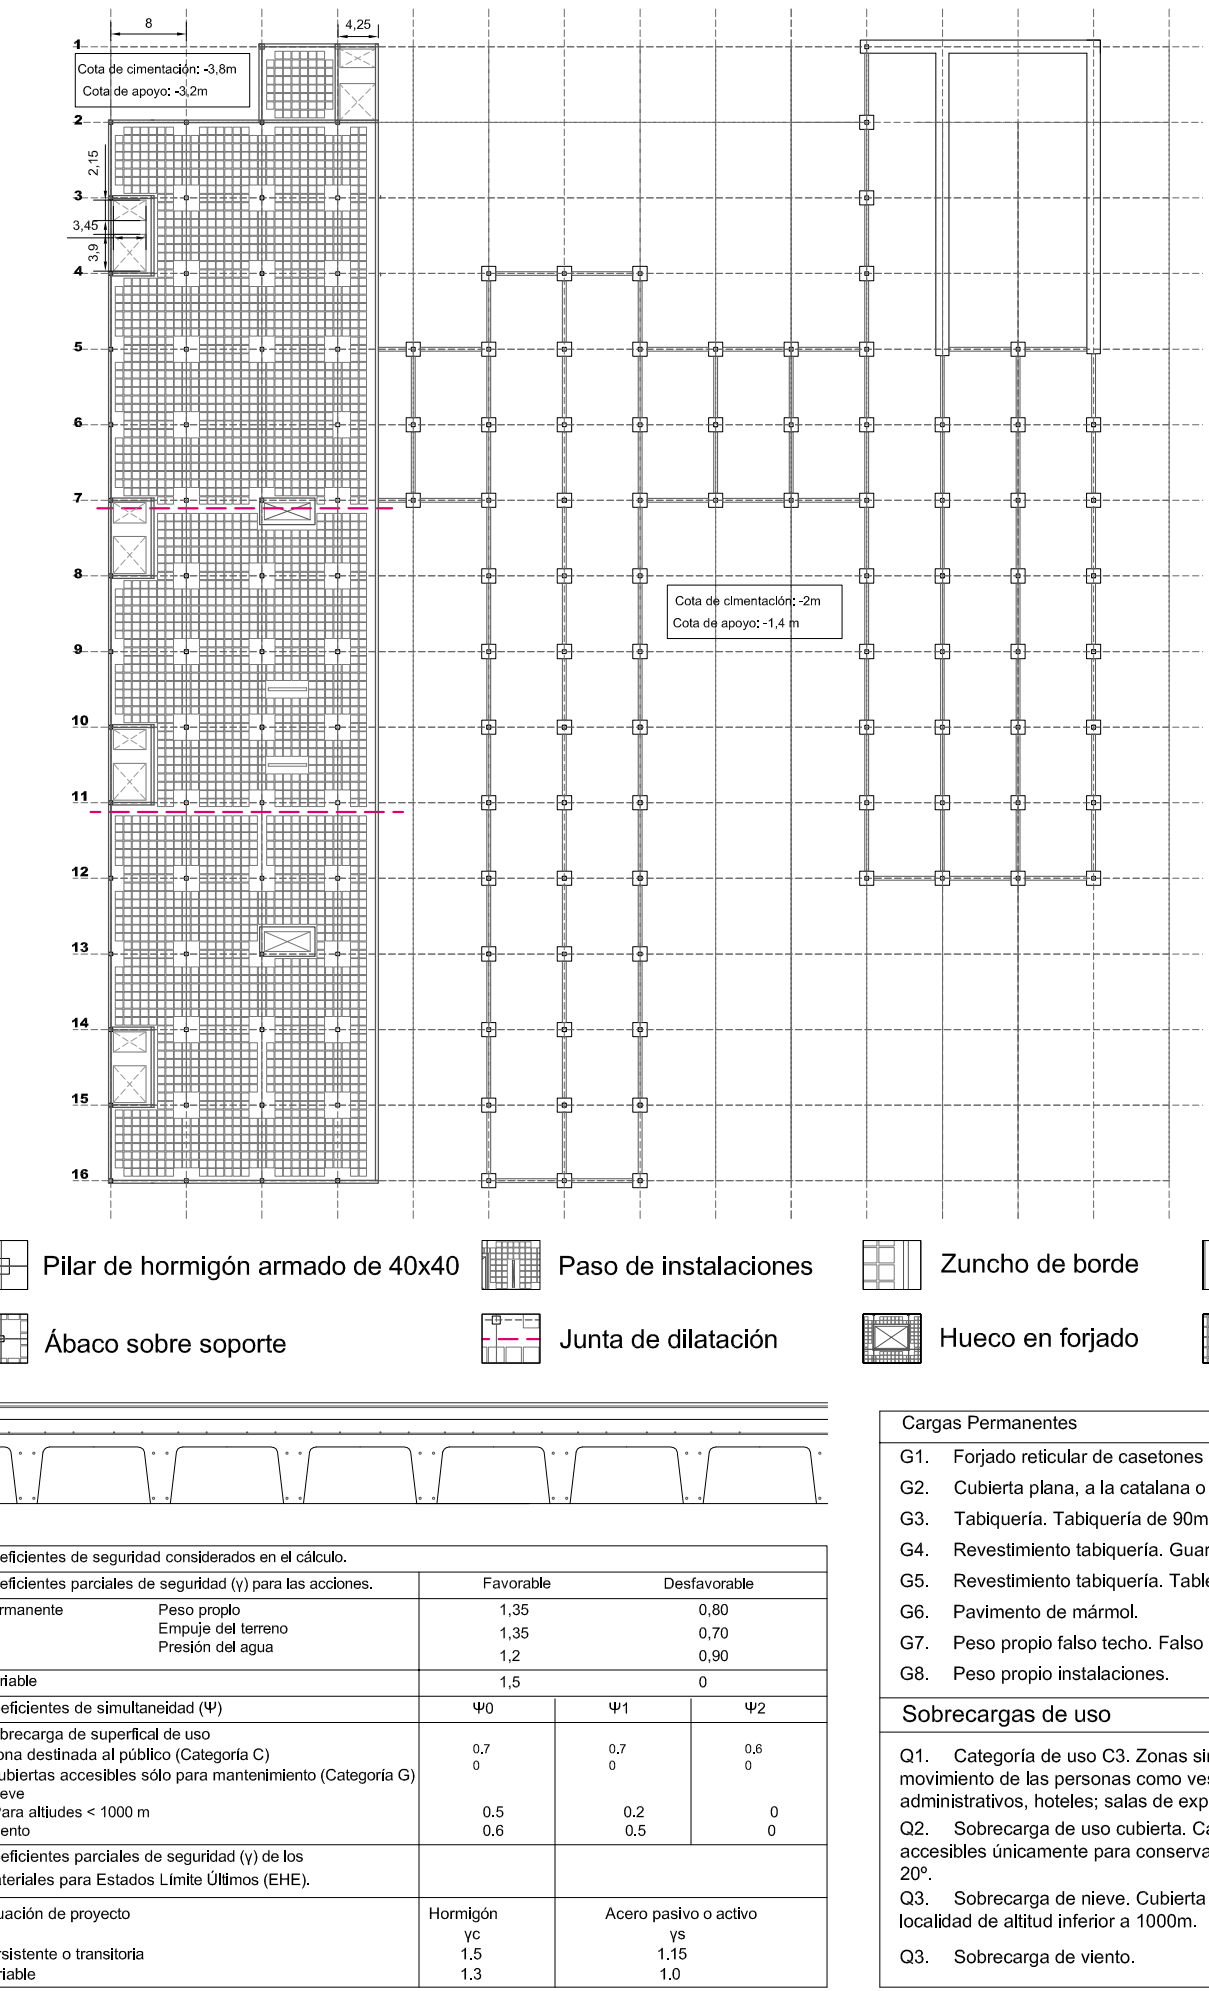

Estructura de primer forjado 1/800

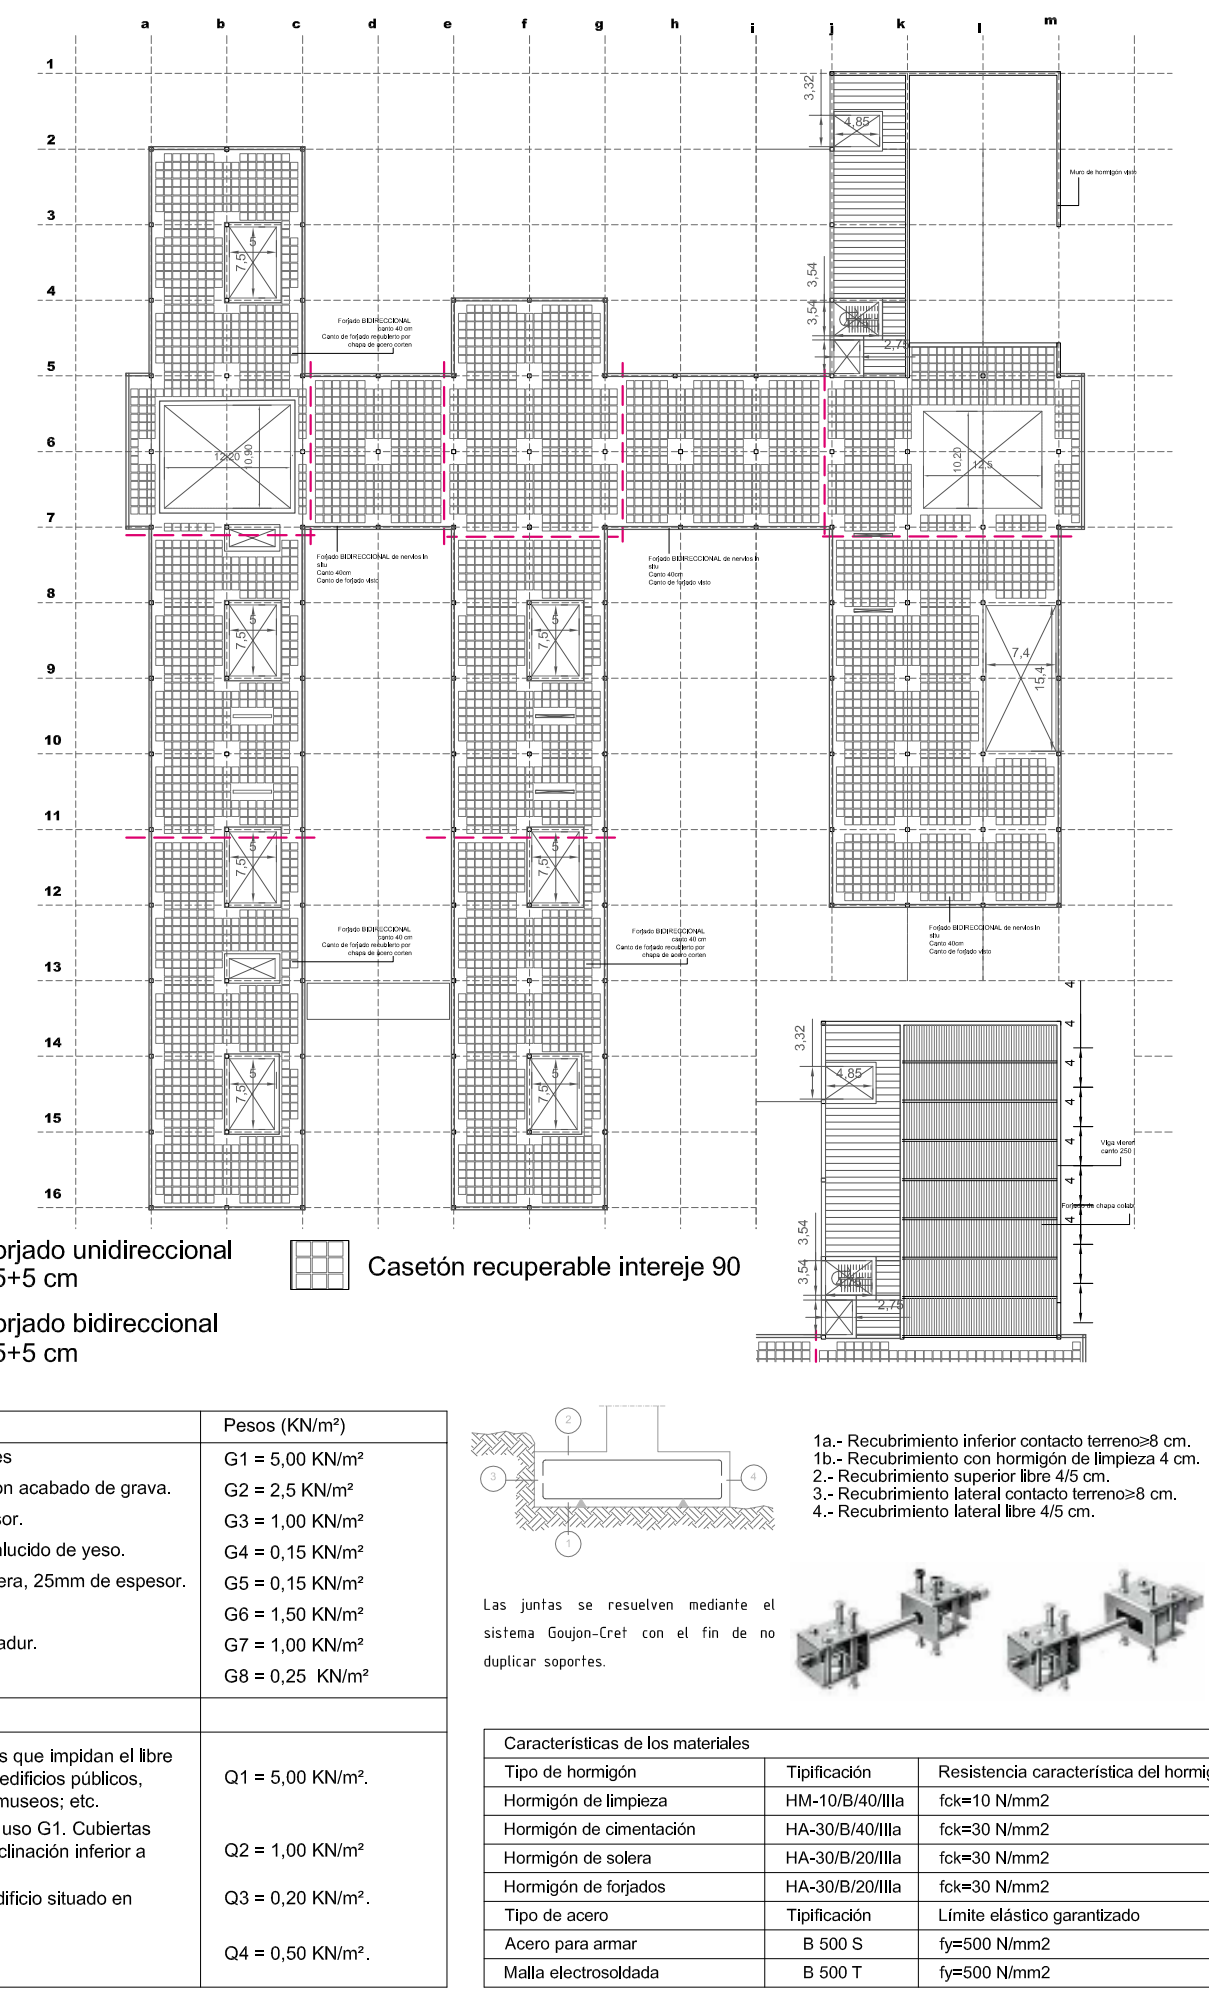

Incendios

