

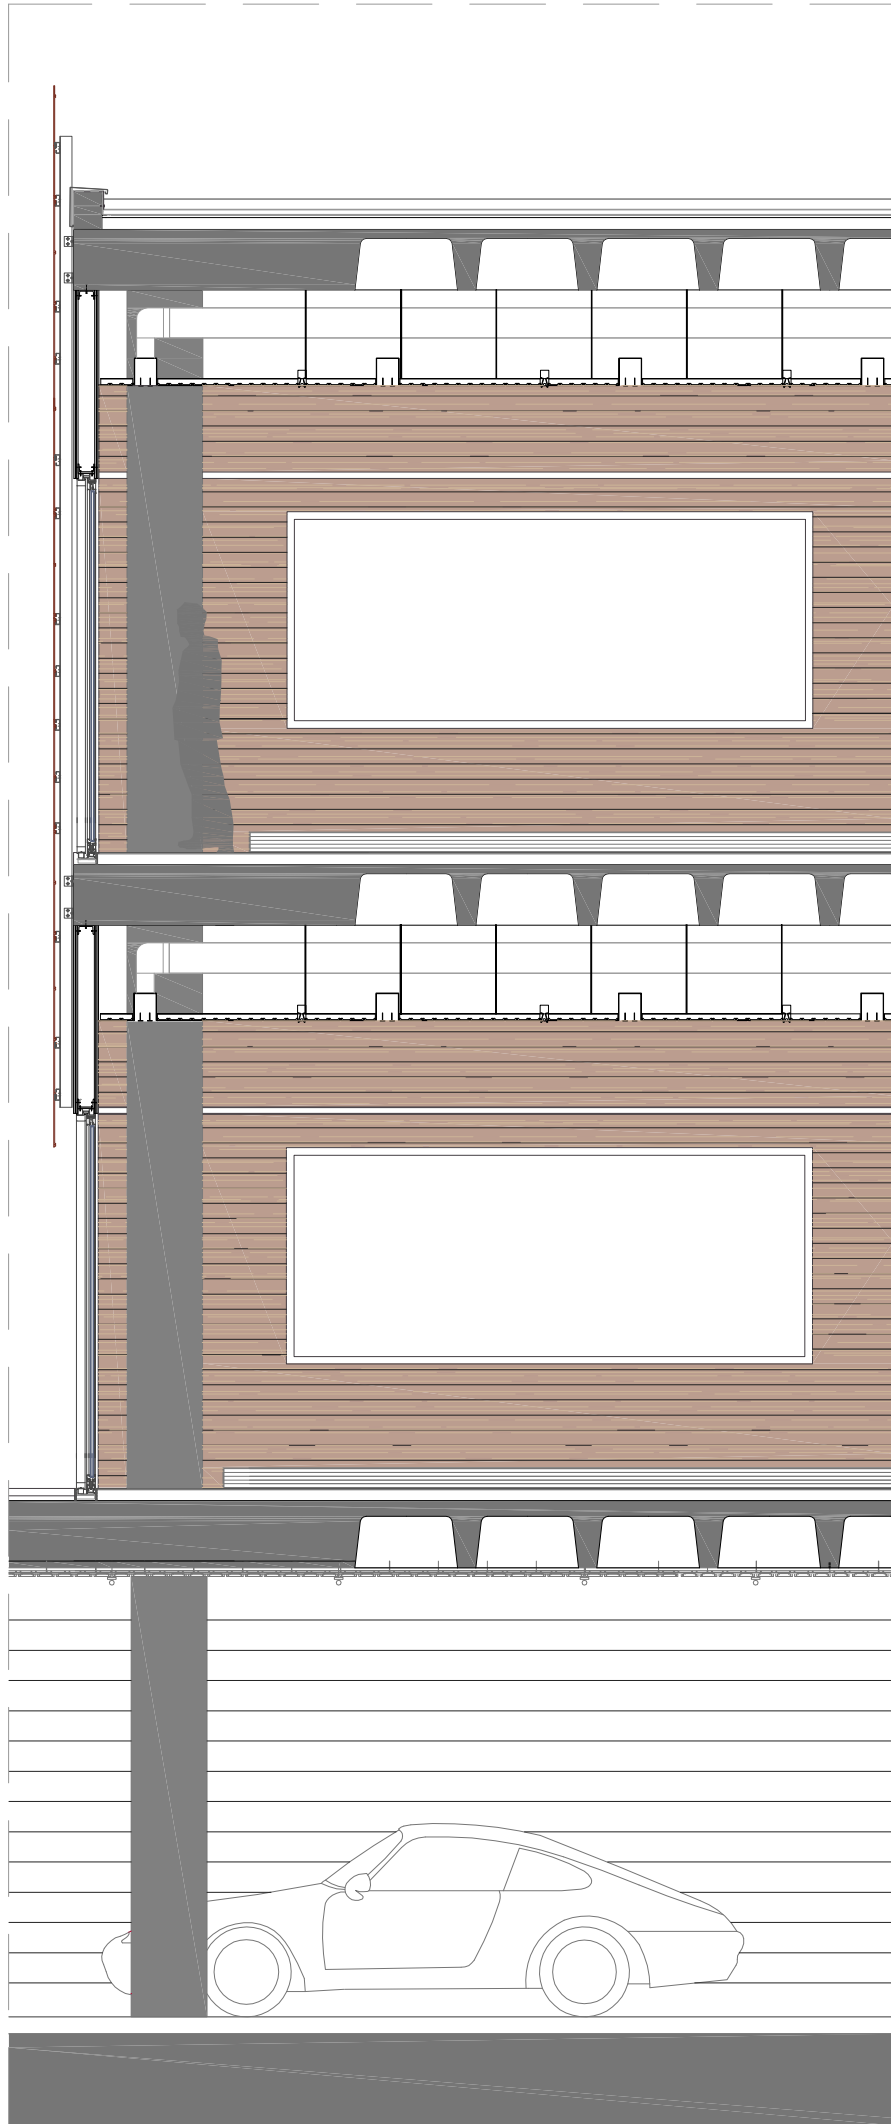


Detalle de fachada de chapa 1/10

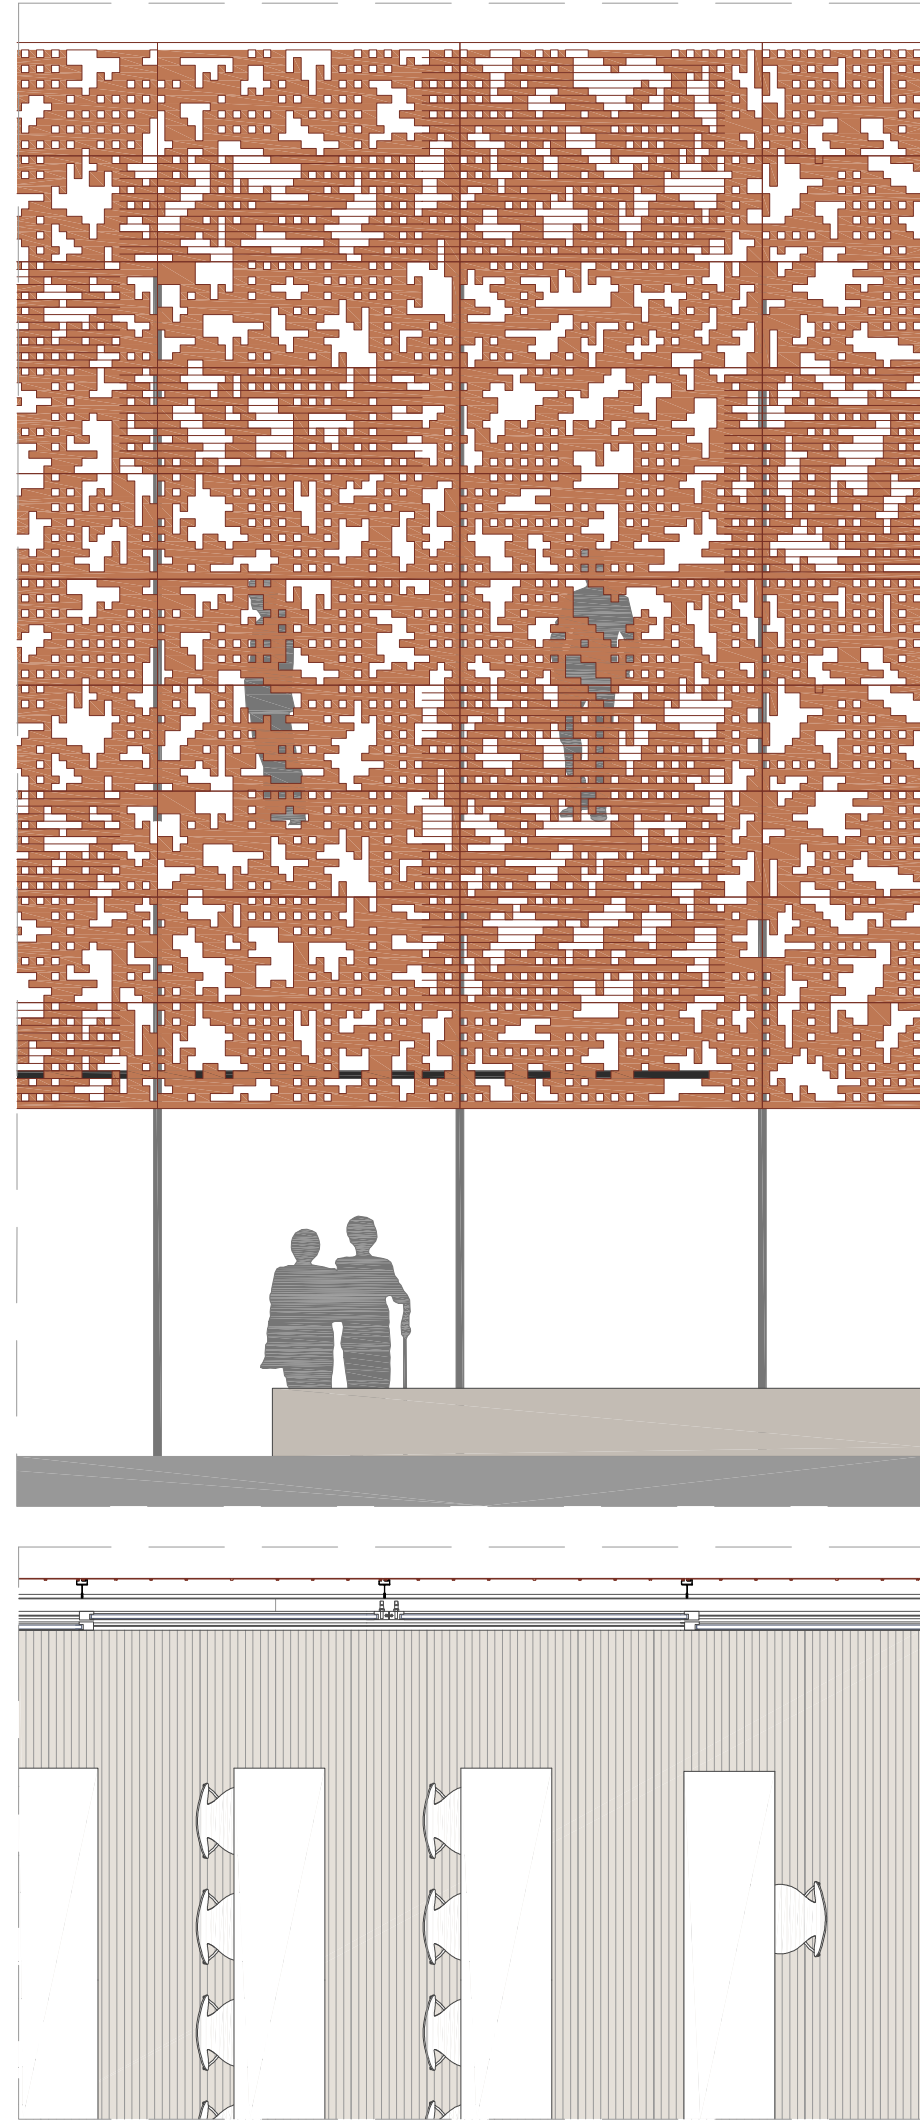

Detalle de fachada de chapa 1/50

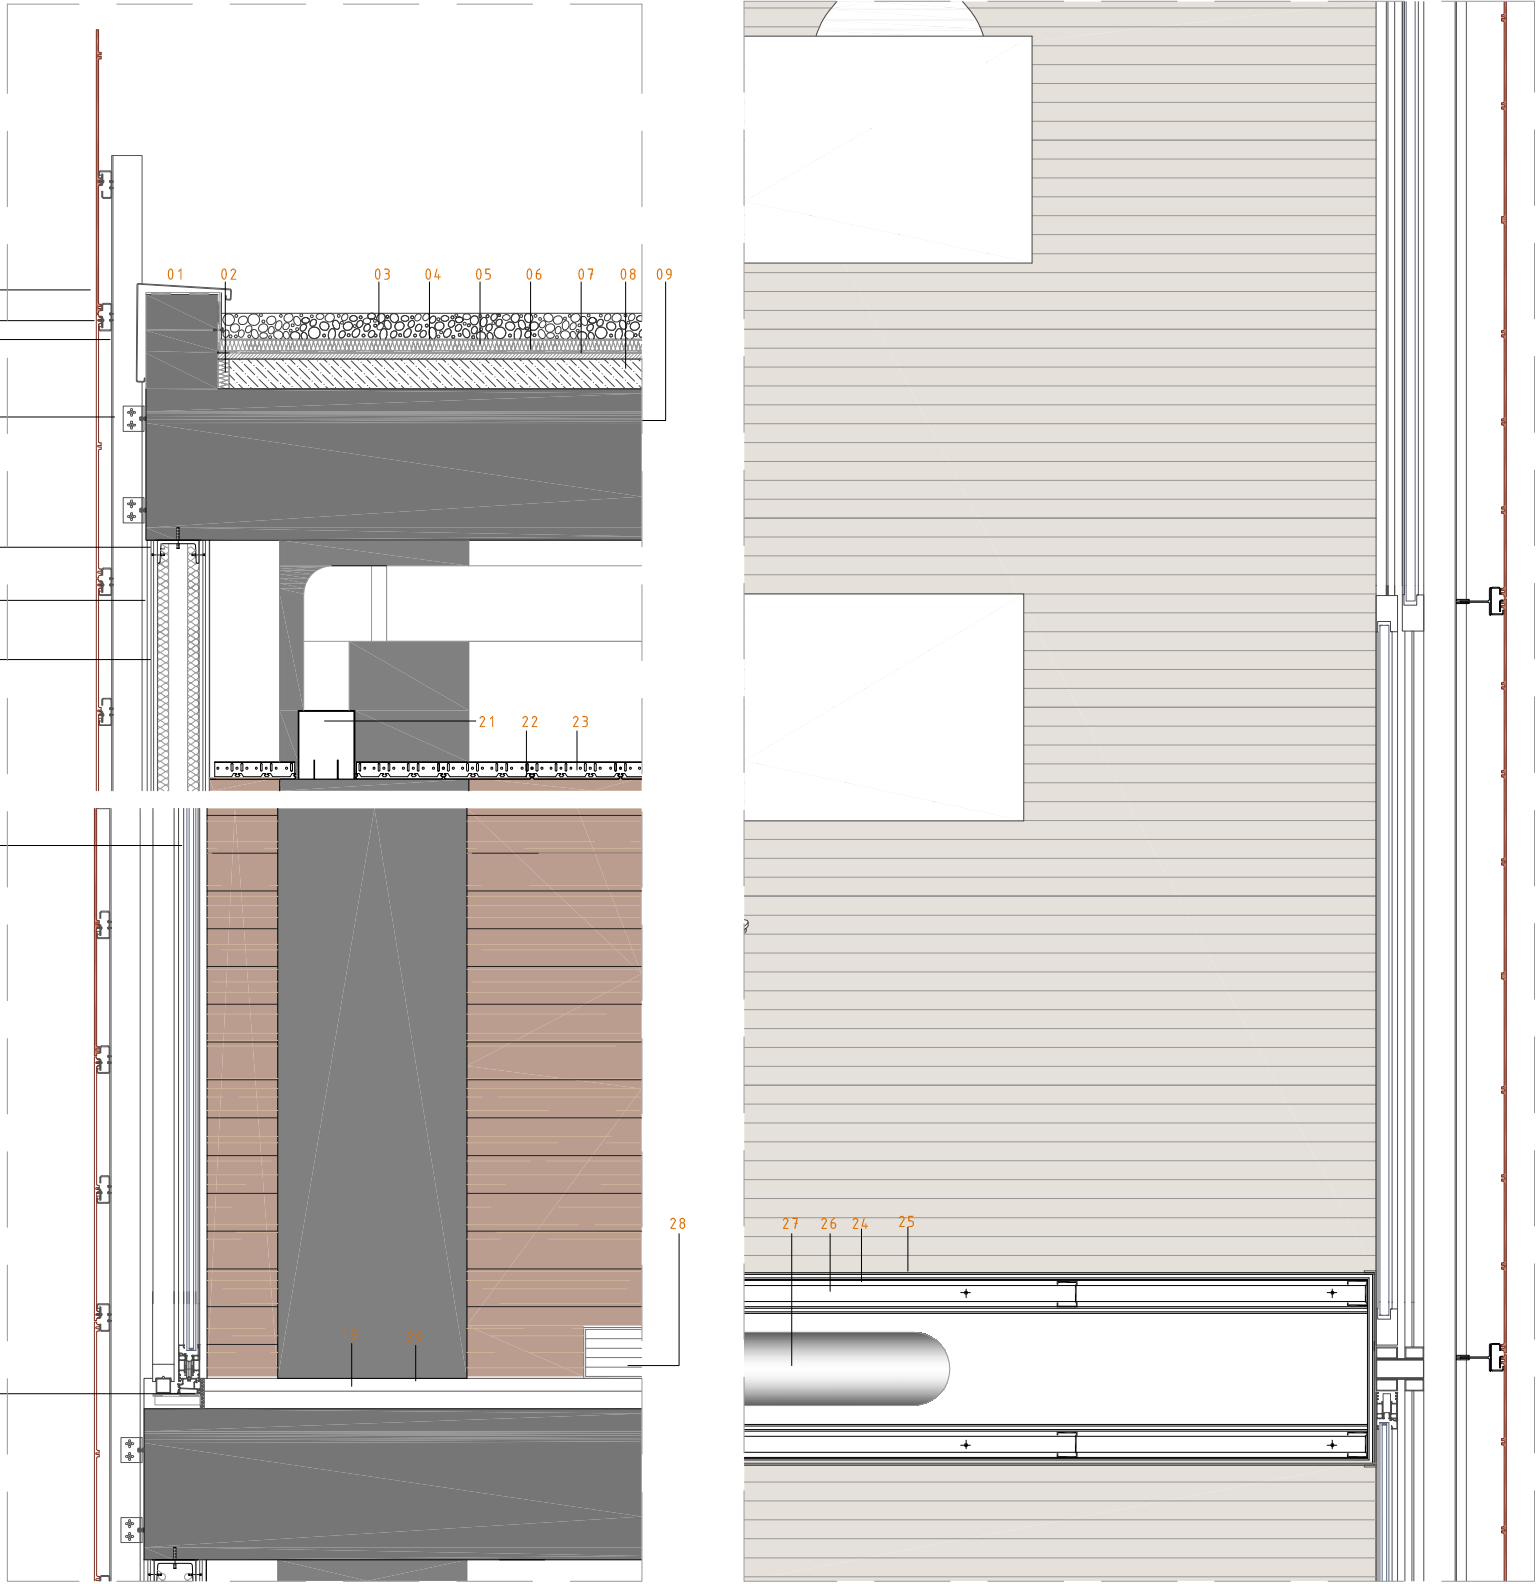

Detalle de fachada de chapa 1/20



Detalle de fachada de lamas 1/20

