



Fachadas
Villa Morris


E: 1/100

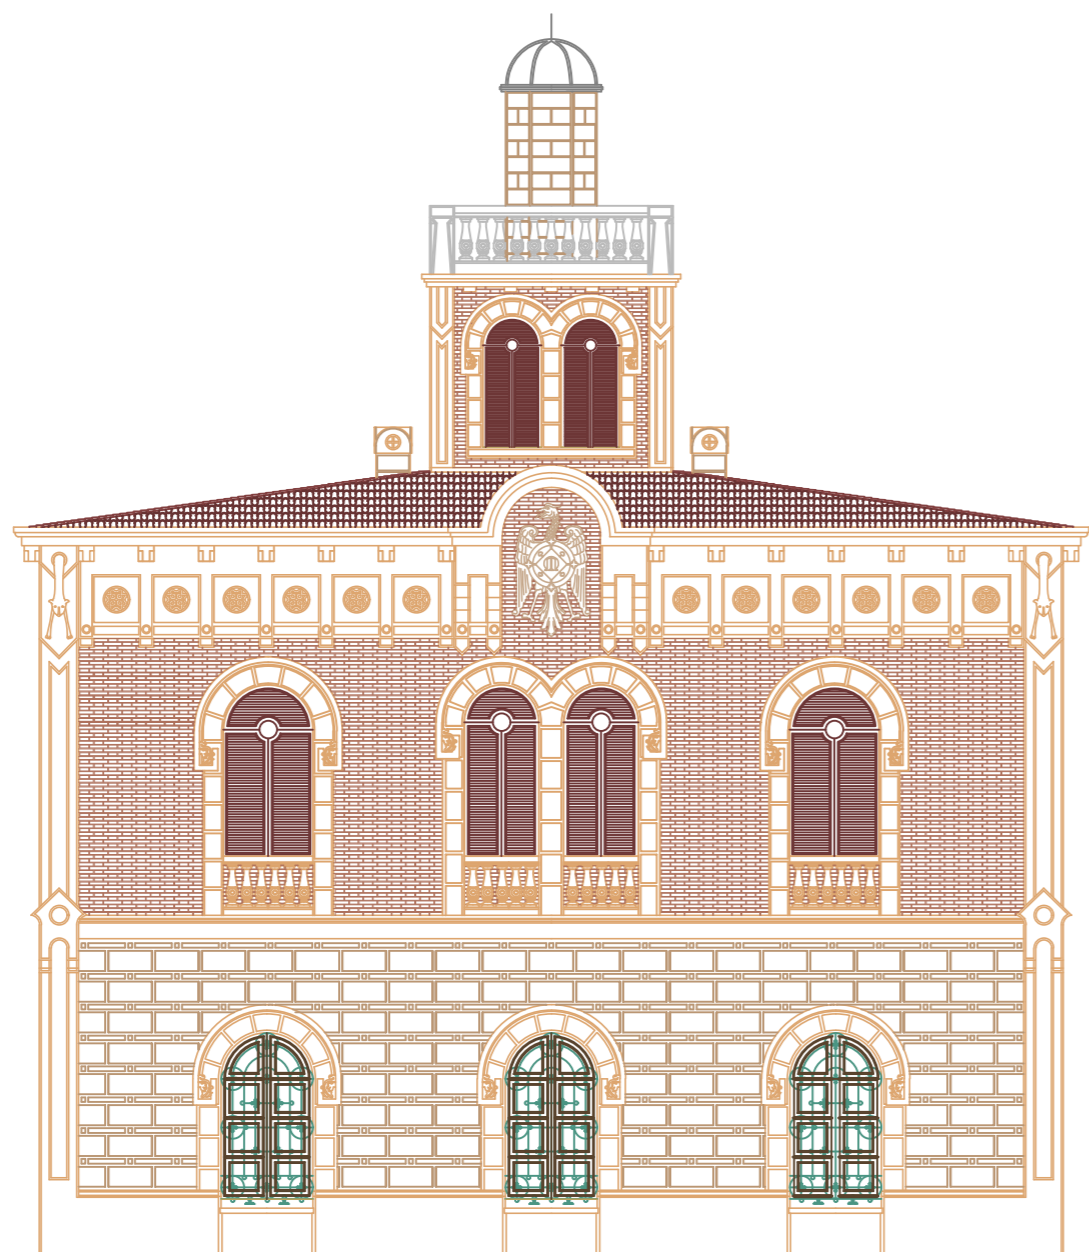

Fachada noreste

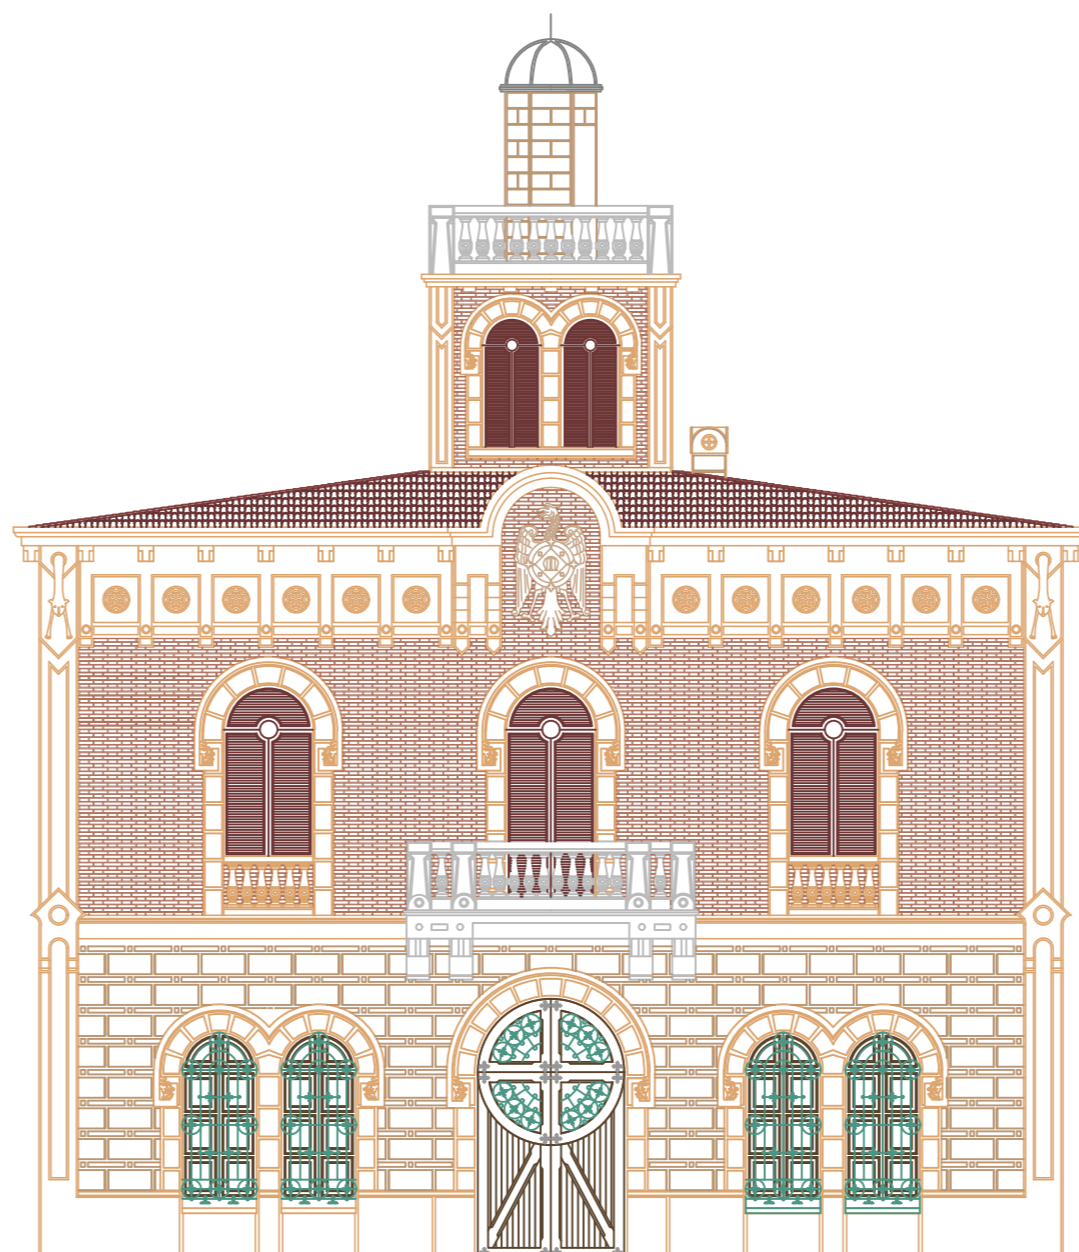


Fachada noroeste

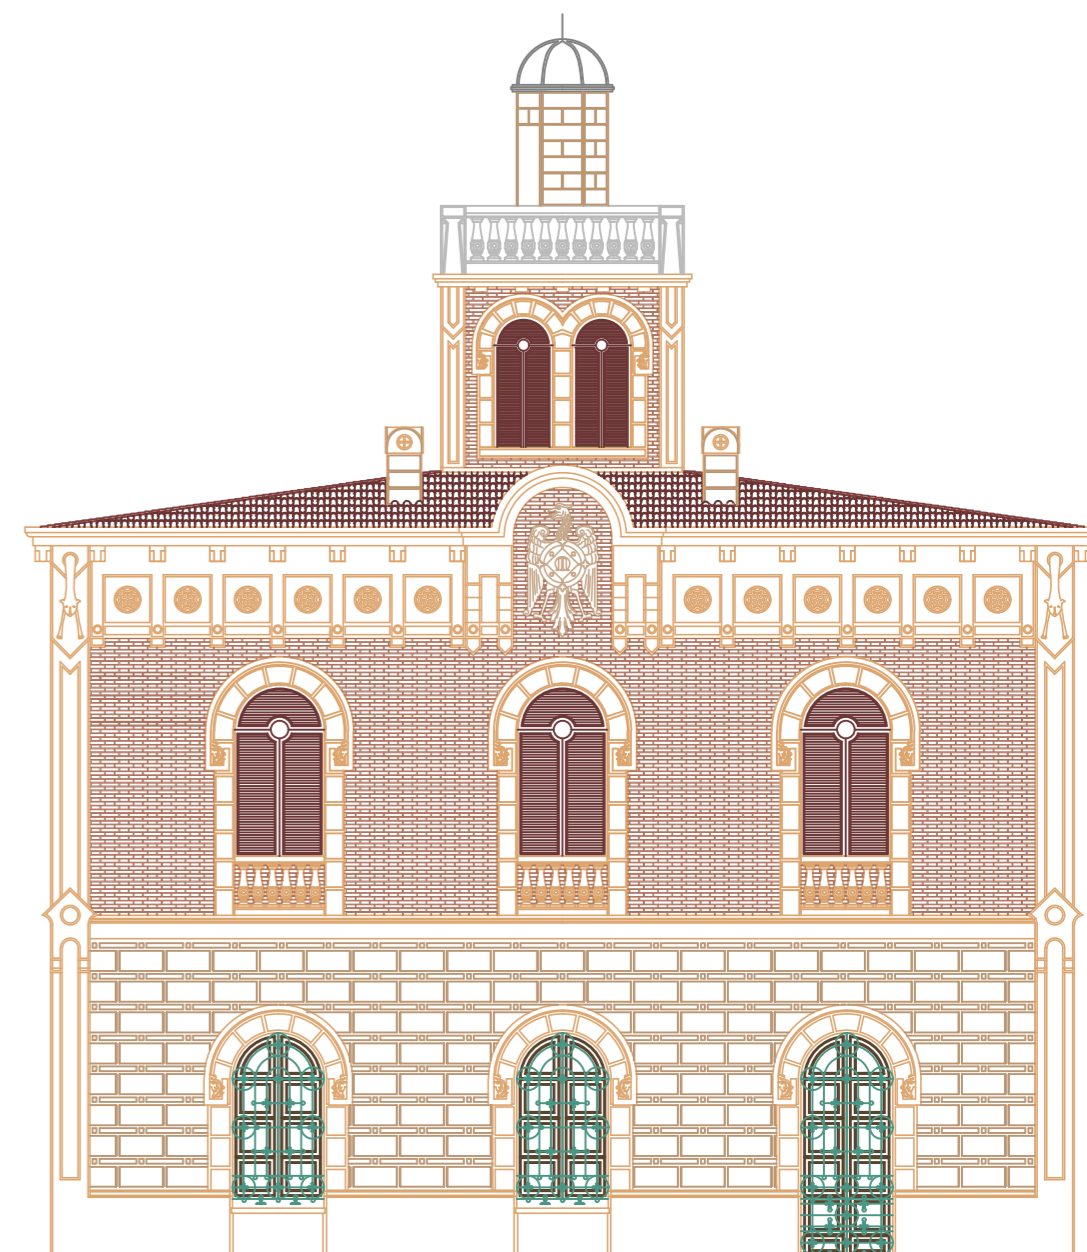

Fachada suroeste


Mosaicos Rolla

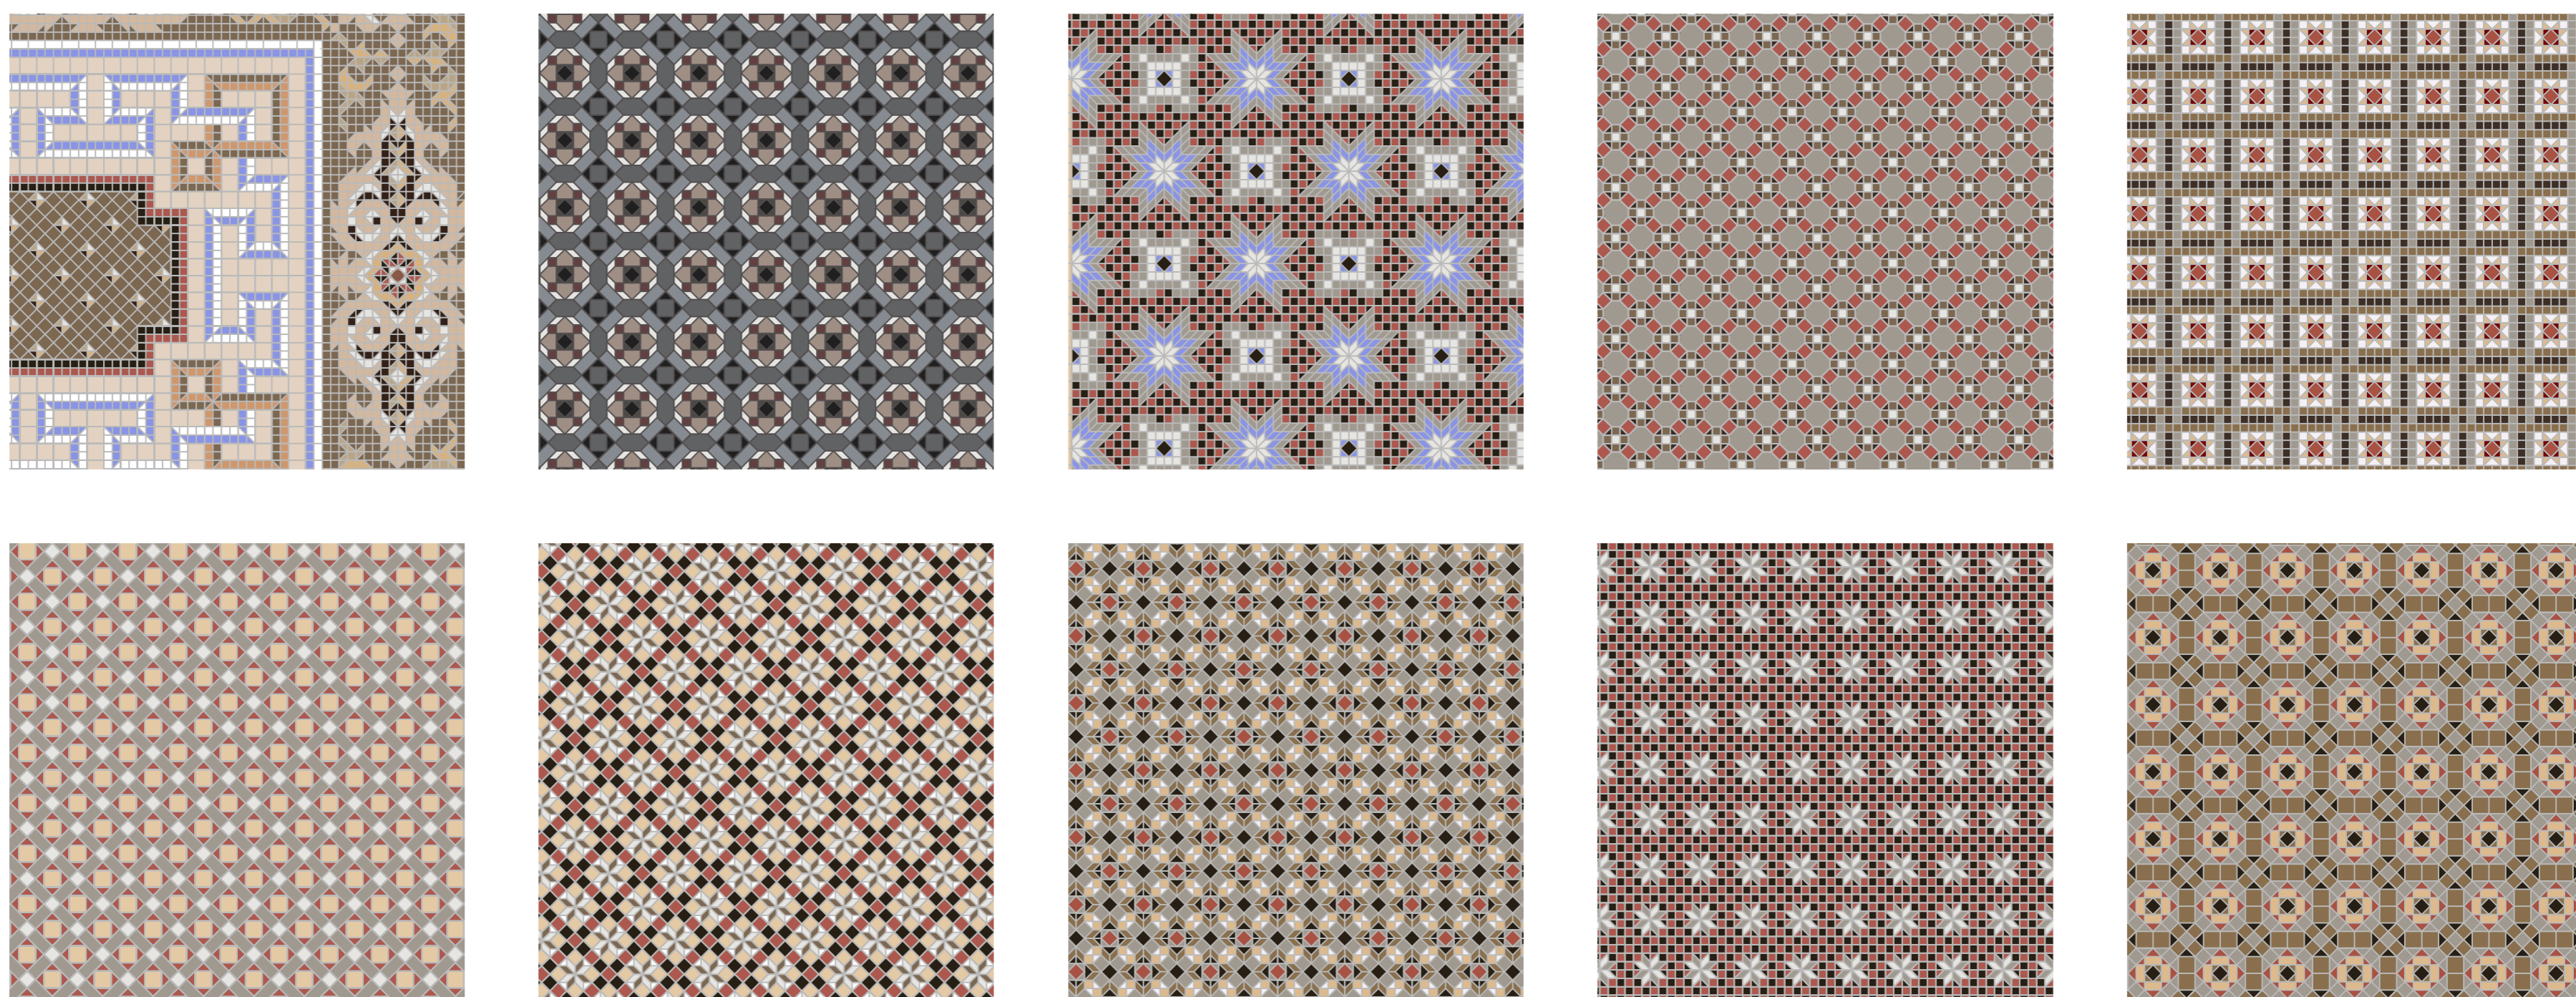


Pavimentos
Villa Morris
Mosaico Rolla

Plantas cambio de uso
Villa Morris



E: 1/75

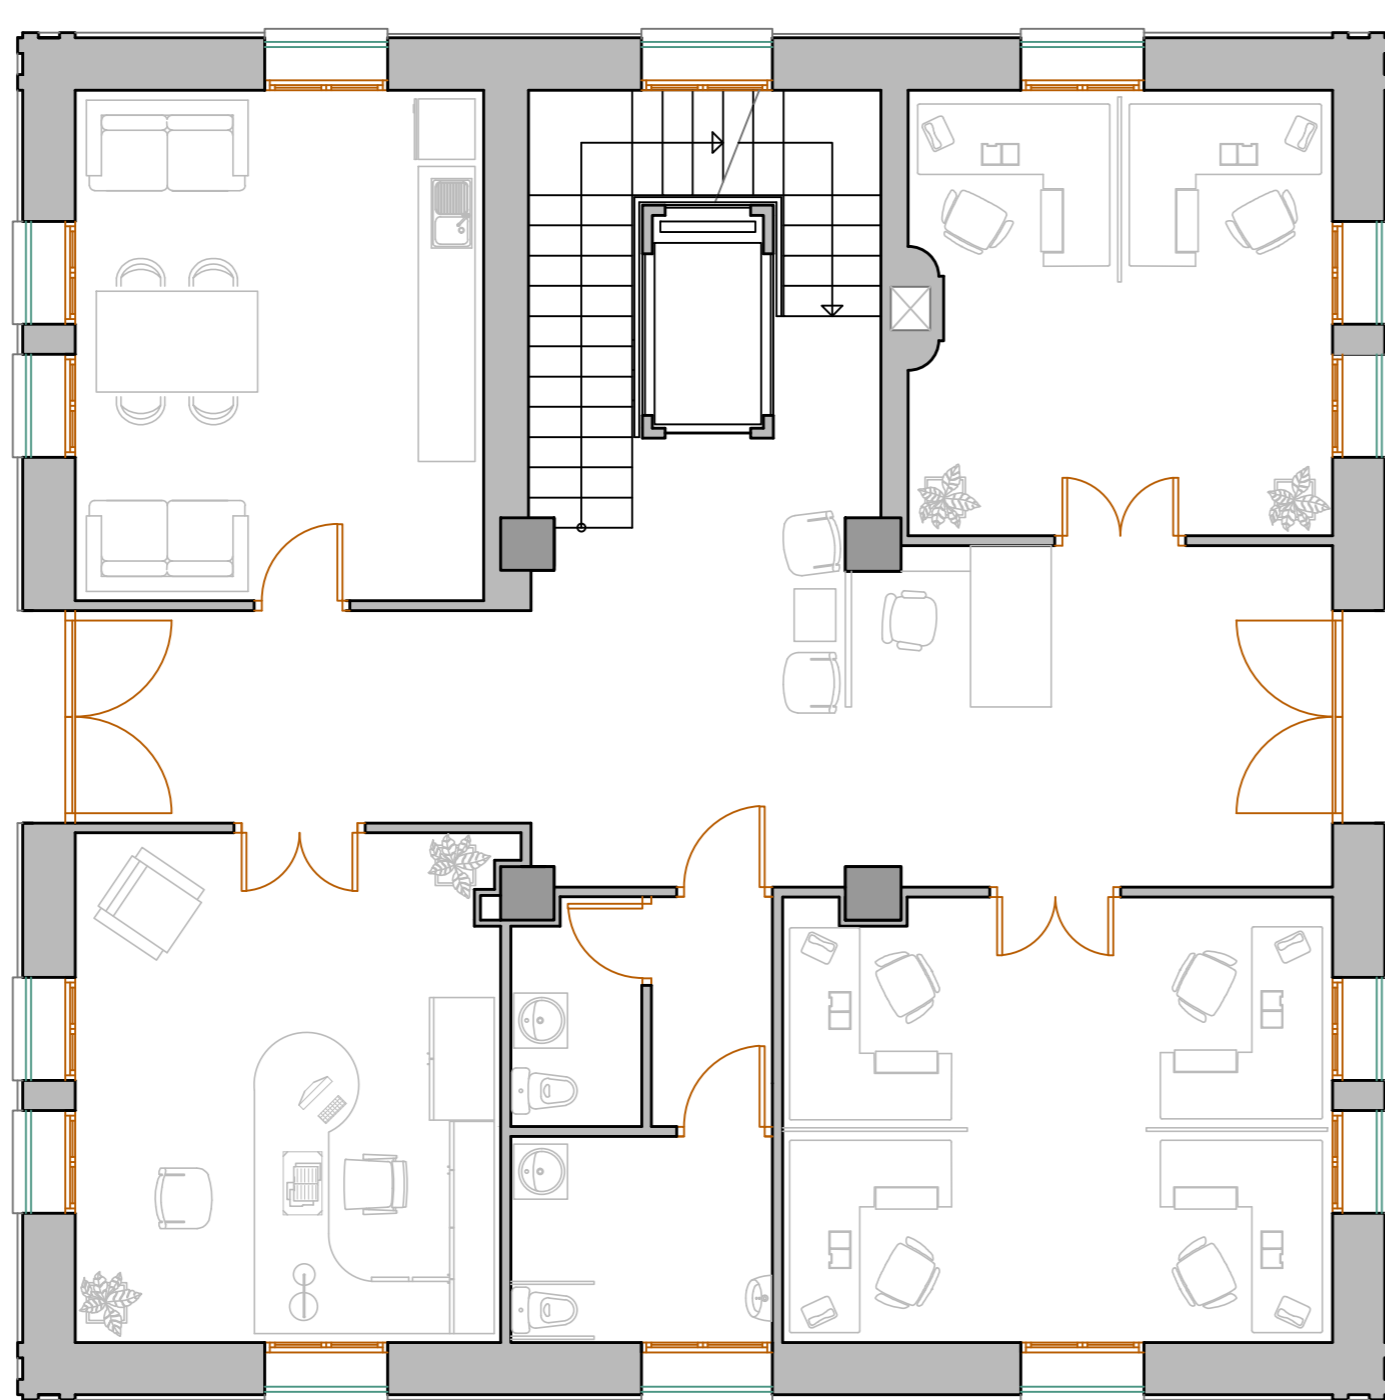

Planta Baja

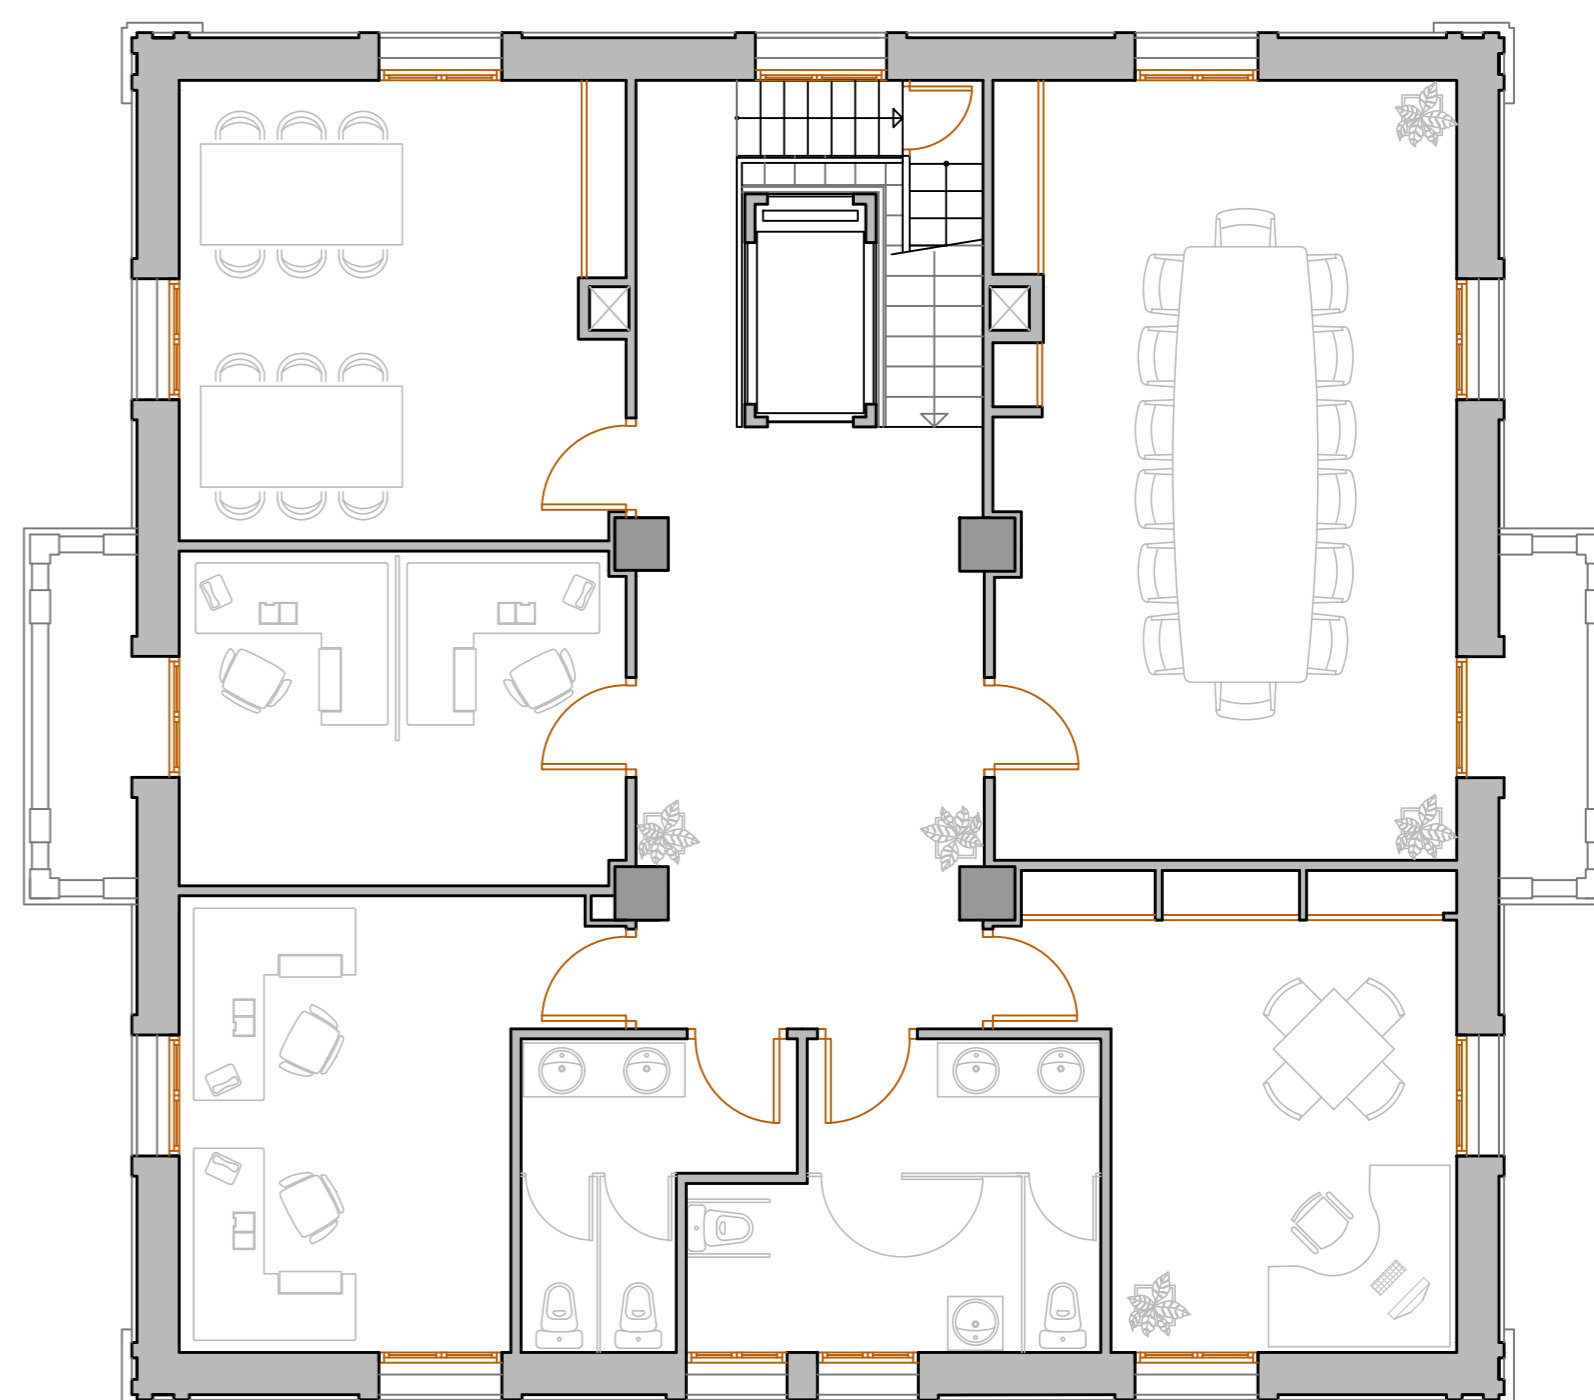

Planta Primera

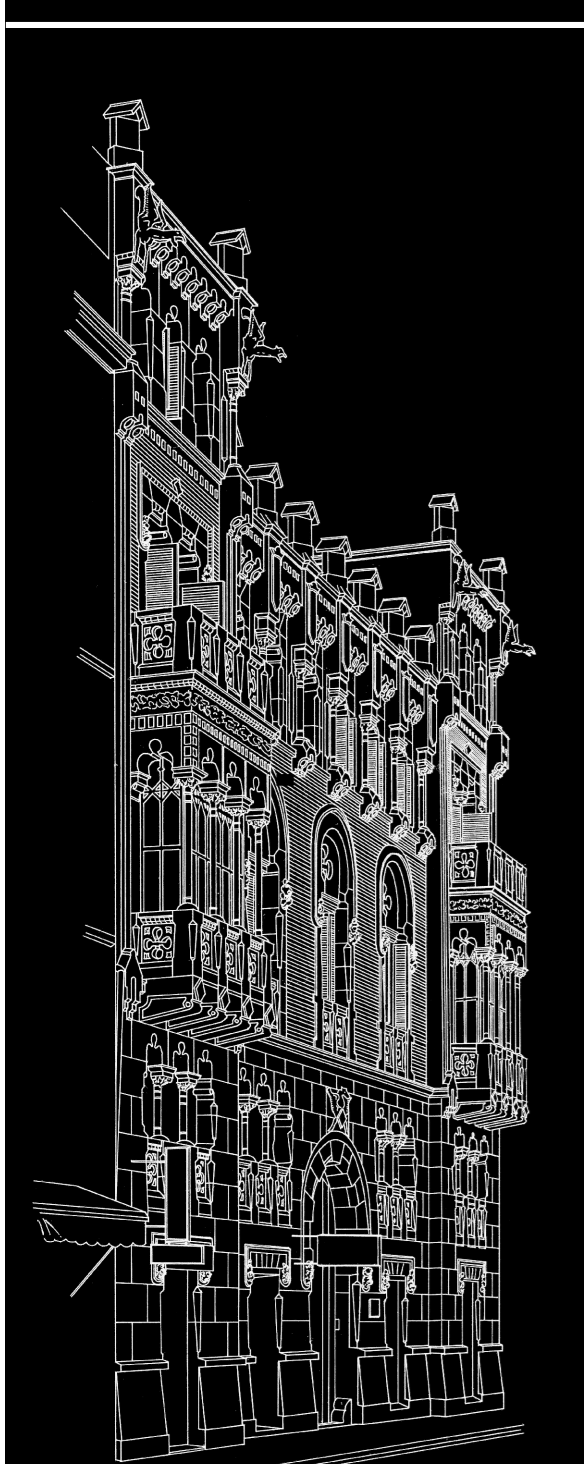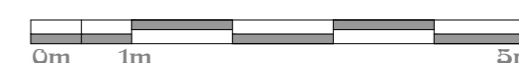

OBRA PROMOCIÓN PÚBLICA

VILLA MORRIS - 1898

VALENCIA

Calle del Pintor Francisco Lozano, Bétera (Valencia)

ALUMNO: Jorge Serra Cases

PROFESOR: Jorge Girbés Pérez

CAMBIO DE USO: La Villa también es conocida en el municipio de Bétera como la Masía de la Barraca.

Edificio diseñado para el comerciante británico Walter Morris Cooley.

Cambio de uso a Tenencia de Alcaldía, Concejalía de Cultura e Igualdad y Salas de cursos.

