



SECCIÓN SPA A 1:150

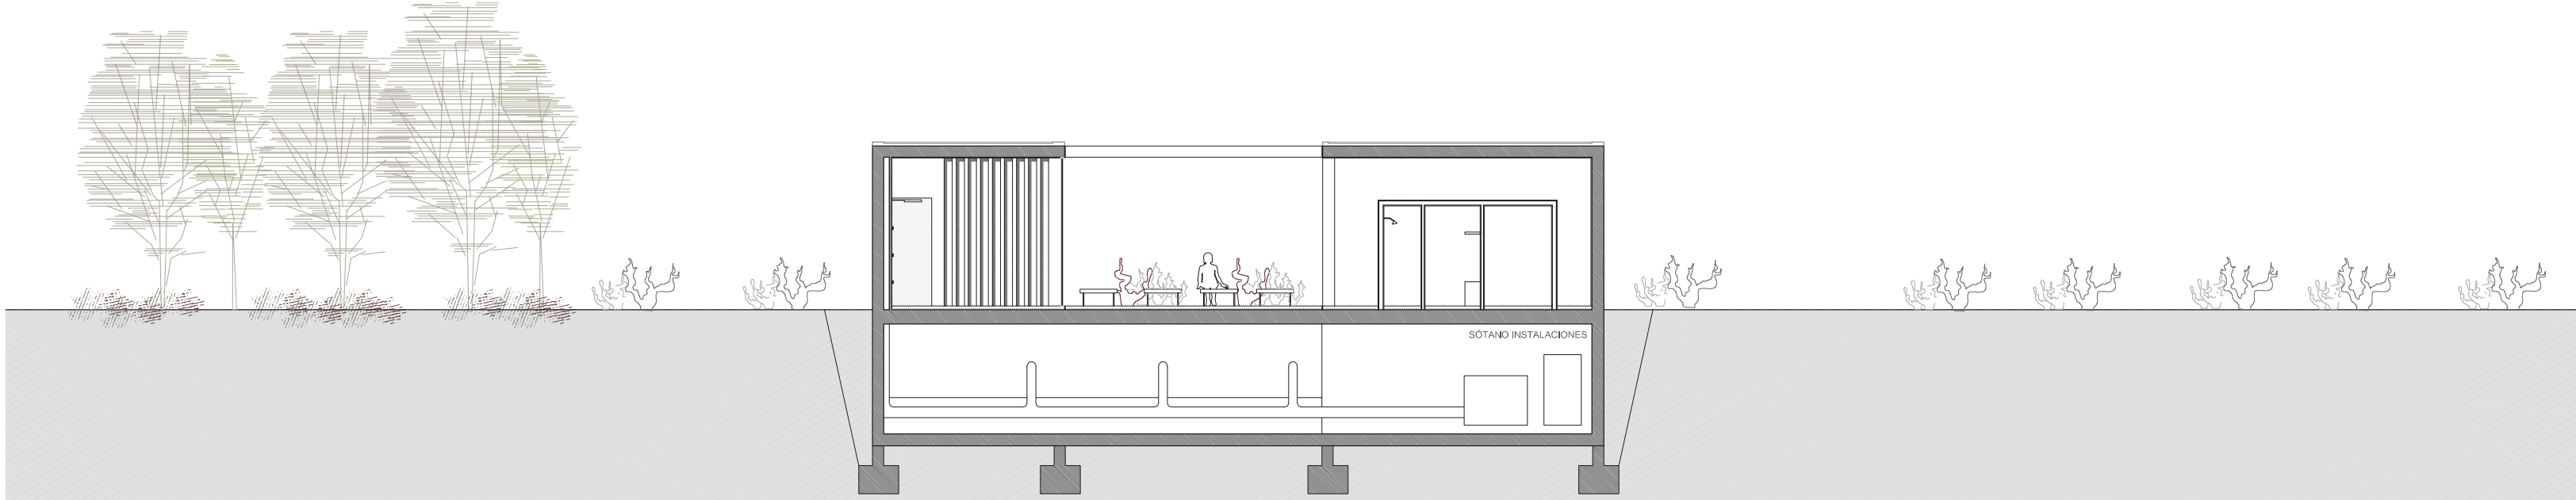

SECCIÓN SPA B 1:150

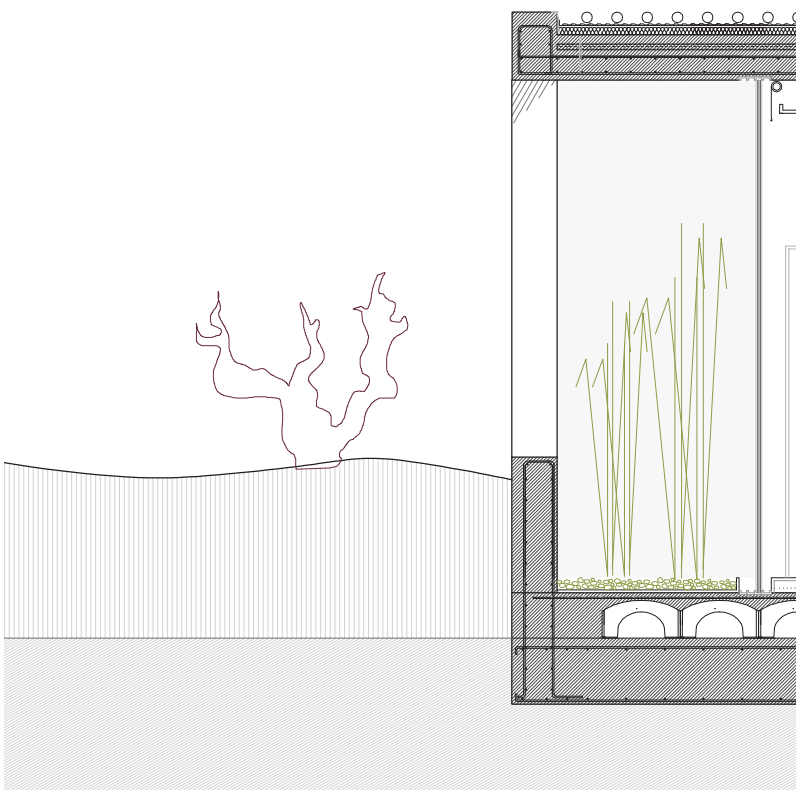

SECCIÓN HABITACIÓN A 1:50



PLANTA SPA Y RELACIÓN CON HABITACIONES DEL HOTEL 1:200

